CONCORRÊNCIA ELETRÔNICA Nº 002/2026

Processo Administrativo Nº 0002/2026

A Prefeitura Municipal de João Lisboa – MA, torna público para o conhecimento dos interessados, que fará realizar, sob a égide da Lei n.º 14.133/2021, da Lei Complementar n.º 123/2006 alterada pela Lei Complementar nº 147/2014, e, de outras normas aplicáveis ao objeto deste certame, fará realizar licitação na modalidade CONCORRÊNCIA na forma ELETRÔNICA mediante as condições estabelecidas neste Edital.

ÓRGÃO GERENCIADOR
Secretaria Municipal de Infraestrutura e Serviços Públicos

ÓRGÃO(S) PARTICIPANTE(S)

OBJETO
CONTRATAÇÃO DE EMPRESA ESPECIALIZADA PARA OBRA DE IMPLANTAÇÃO DE SISTEMA DE ABASTECIMENTO DE ÁGUA NAS COMUNIDADES RURAIS LAGOA DA ONÇA E CACAU NO MUNICÍPIO DE JOÃO LISBOA - MA CONFORME TERMO DE PROPOSTA N° 060465/2023 E PROJETO BÁSICO

VALOR TOTAL ESTIMADO
R$ 1.912.356,00 (um milhão, novecentos e doze mil e trezentos e cinquenta e seis reais)

PORTAL UTILIZADO: Licita João Lisboa
ENDEREÇO DO PORTAL: https://licitajoaolisboama.com.br/
DATA: 28 de janeiro de 2026
HORÁRIO: 08:30 (HORÁRIO DE BRASÍLIA/DF)
E-MAIL: licitacaojoaolisboa@gmail.com

AGENTE DE CONTRATAÇÃO
Vald Rui Nogueira de Castro

AUTORIDADE COMPETENTE
Fábio Vale de Holanda

CRITÉRIOS ESPECÍFICOS DA CONTRATAÇÃO	
CRITÉRIO DE JULGAMENTO	MENOR PREÇO
FORMA DE ADJUDICAÇÃO	GLOBAL
MODO DE DISPUTA	ABERTO
INTERVALO ENTRE OS LANCES	R$ 1.000,00 (um mil reais)
REGIME DE EXECUÇÃO	OUTROS
EXIGÊNCIA DE VISITA TÉCNICA	SIM
APRESENTAÇÃO DE AMOSTRAS	NÃO
EXIGÊNCIA DE GARANTIA DE PROPOSTA	SIM (1%)
EXIGÊNCIA DE GARANTIA DE CONTRATO	NÃO
PERMITE PARTICIPAÇÃO DE CONSÓRCIO	NÃO
HAVERÁ INVERSÃO A FASE DE HABILITAÇÃO?	NÃO
PRAZO DE VALIDADE DA PROPOSTA	90 (noventa) DIAS

DOS BENEFÍCIOS ÀS MICROEMPRESAS E EMPRESAS DE PEQUENO PORTE	
Itens/Lotes destinados a participação exclusivamente para MEI/ME/EPP, cujo valor seja de até R$ 80.000,00 (oitenta mil reais)? (Art. 48, I, Lei Complementar nº 123/2006)	NÃO
Itens/Lotes com reserva de cotas destinados a participação exclusivamente para MEI/ME/EPP? (Art. 48, III, Lei Complementar nº 123/06)	NÃO
Prioridade de contratação para MEI/ME/EPP sediadas local ou regionalmente, até o limite de 10% (dez por cento) do melhor preço válido? (Art. 48, §3º, Lei Complementar nº 123/06)	SIM (REGIONAL)

1. OBJETO DA LICITAÇÃO

1.1. A presente licitação tem por objeto CONTRATAÇÃO DE EMPRESA ESPECIALIZADA PARA OBRA DE IMPLANTAÇÃO DE SISTEMA DE ABASTECIMENTO DE ÁGUA NAS COMUNIDADES RURAIS LAGOA DA ONÇA E CACAU NO MUNICÍPIO DE JOÃO LISBOA - MA CONFORME TERMO DE PROPOSTA N° 060465/2023 E PROJETO BÁSICO, conforme as quantidades, especificações e condições descritas no Termo de Referência/Projeto Básico, anexo a este Edital.

1.1.1. Em caso de discordância existente entre as especificações deste objeto descritas na Plataforma do Processo de Contratação e as especificações constantes deste Edital, serão consideradas como válidas as do Edital, sendo estas a que os licitantes deverão se ater no momento da elaboração da proposta.

2. RECURSO ORÇAMENTÁRIO

DOTAÇÃO ORÇAMENTÁRIA
UNIDADE: 02.06.00 - SECRETARIA MUN. DE INFRAESTRUTURA E SERV. PÚBLICOS
CLASSIFICAÇÃO: 17.512.0008.1046.0000 - CONSTRUÇÃO/ AMPLIAÇÃO DO SISTEMA DE ABASTECIMENTO DÀGUA
NATUREZA DA DESPESA: 4.4.90.51.00 - OBRAS E INSTALAÇÕES

3. CONDIÇÕES PARA PARTICIPAÇÃO

3.1. Poderão participar deste procedimento de contratação as interessadas estabelecidas no País, que satisfaçam as condições e disposições contidas neste Edital e nos seus Anexos, inclusive quanto à documentação, que desempenhem atividade pertinente e compatível com o objeto deste procedimento de contratação, previamente credenciadas no sistema “LICITA JOÃO LISBOA” através do site https://licitajoaolisboama.com.br/.

3.1.1. Para ter acesso ao sistema eletrônico, os interessados em participar deste certame deverão dispor de chave de identificação e senha pessoal, obtidas junto ao provedor do sistema, onde também deverão informar-se a respeito do seu funcionamento e regulamento e receber instruções detalhadas para sua correta utilização.

3.1.2. O uso da senha de acesso pela licitante é de sua responsabilidade exclusiva, incluindo qualquer transação por ele efetuada diretamente, ou por seu representante, não cabendo ao provedor do sistema ou a Prefeitura Municipal responsabilidade por eventuais danos decorrentes do uso indevido da senha, ainda que por terceiros.

3.1.3. O credenciamento junto ao provedor do sistema implica a responsabilidade do licitante ou de seu representante legal e a presunção de sua capacidade técnica para realização das transações inerentes a este procedimento.

3.1.4. Informações complementares sobre o credenciamento junto ao provedor do sistema deverão ser obtidas diretamente com o suporte técnico da plataforma indicada neste edital.

3.2. Conforme definido nos Critérios Gerais da Contratação, no preâmbulo deste edital, os itens ou lotes, conforme o critério de adjudicação, com valores até R$ 80.000,00 (oitenta mil reais), são de participação exclusiva para microempresas e empresas de pequeno porte, nos termos do art. 48 da Lei Complementar nº 123, de 14 de dezembro de 2006.

3.2.1. A obtenção do benefício a que se refere o item anterior fica limitada às microempresas e às empresas de pequeno porte que, no ano-calendário de realização do processo de contratação, ainda não tenham celebrado contratos com a Administração Pública cujos valores somados extrapolam a receita bruta máxima admitida para fins de enquadramento como empresa de pequeno porte.

3.3. Ficam impedidos de participar desta licitação:

3.3.1. Aquele que não atenderem às condições deste edital;

3.3.2. Autor do anteprojeto, do projeto básico ou do projeto executivo, pessoa física ou jurídica, quando o processo de contratação versar sobre serviços ou fornecimento de bens a ele relacionados;

3.3.3. Empresa, isoladamente ou em consórcio, responsável pela elaboração do projeto básico ou do projeto executivo, ou empresa da qual o autor do projeto seja dirigente, gerente, controlador, acionista ou detentor de mais de 5% (cinco por cento) do capital com direito a voto, responsável técnico ou subcontratado, quando o processo de contratação versar sobre serviços ou fornecimento de bens a ela necessários;

3.3.4. Aquele que estejam em processo de dissolução, liquidação, falência ou concurso de credores;

3.3.4.1. Nos casos em que o empresário esteja em recuperação judicial ou extrajudicial, poderá participar desde que apresente o plano de recuperação homologado em juízo.

3.3.5. Pessoa Física ou Jurídica que se encontre, ao tempo do processo de contratação, impossibilitada de contratar com a administração pública em decorrência de sanção que lhe foi imposta;

3.3.5.1. O impedimento de que trata o este item será também aplicado ao licitante que atue em substituição a outra pessoa, física ou jurídica, com o intuito de burlar a efetividade da sanção a ela aplicada, inclusive a sua controladora, controlada ou coligada, desde que devidamente comprovado o ilícito ou a utilização fraudulenta da personalidade jurídica do licitante.

3.3.6. Aquele que mantenha vínculo de natureza técnica, comercial, econômica, financeira, trabalhista ou civil com dirigente do órgão ou entidade contratante ou com agente público que desempenhe função na licitação ou atue na fiscalização ou na gestão do contrato, ou que deles seja cônjuge, companheiro ou parente em linha reta, colateral ou por afinidade, até o terceiro grau;

3.3.7. Empresas controladoras, controladas ou coligadas, nos termos da Lei nº 6.404, de 15 de dezembro de 1976, concorrendo entre si;

3.3.8. Pessoa física ou jurídica que, nos 5 (cinco) anos anteriores à divulgação do edital, tenha sido condenada judicialmente, com trânsito em julgado, por exploração de trabalho infantil, por submissão de trabalhadores a condições análogas às de escravo ou por contratação de adolescentes nos casos vedados pela legislação trabalhista;

3.3.9. Agente público do órgão ou entidade licitante;

3.3.9.1. A vedação de que trata este estende-se a terceiro que auxilie a condução da contratação na qualidade de integrante de equipe de apoio, profissional especializado ou funcionário ou representante de empresa que preste assessoria técnica.

3.3.10. Organizações da Sociedade Civil de Interesse Público – OSCIP, atuando nessa condição;

3.3.11. Não poderá participar, direta ou indiretamente, do processo de contratação ou da execução do contrato agente público do órgão ou entidade contratante, devendo ser observadas as situações que possam configurar conflito de interesses no exercício ou após o exercício do cargo ou emprego, nos termos da legislação que disciplina a matéria, conforme § 1º do art. 9º da Lei nº 14.133, de 2021.

3.3.12. Empresas estrangeiras que não tenham representação legal no Brasil com poderes expressos para receber citação e responder administrativa e judicialmente;

3.4. Equiparam-se aos autores do projeto as empresas integrantes do mesmo grupo econômico.

3.5. A simples apresentação da proposta implica, por parte do licitante, de que inexistem fatos que impeçam a sua participação na presente licitação, eximindo assim o agente de contratação de qualquer responsabilidade civil ou penal.

4. DA APRESENTAÇÃO DA PROPOSTA E DOS DOCUMENTOS DE HABILITAÇÃO

4.1. **No preâmbulo deste edital está definido se a fase de habilitação poderá ou não anteceder as fases de apresentação de propostas e lances nos termos do art. 17, §1º, da Lei nº 14.133, de 2021.**

4.1.1. Caso a fase de habilitação NÃO anteceda as fases de apresentação de propostas e lances, dos documentos de habilitação somente serão exigidos, em momento posterior ao julgamento das propostas, e apenas do licitante mais bem classificado.

4.1.2. Caso a fase de habilitação anteceda as fases de apresentação de propostas e lances, os licitantes encaminharão, na forma e no prazo estabelecidos no item anterior, simultaneamente os documentos de habilitação e a proposta com o preço ou o percentual de desconto, observado o disposto neste Edital.

4.2. Os licitantes encaminharão, exclusivamente por meio do sistema eletrônico, a proposta com o preço ou o percentual de desconto, conforme o critério de julgamento adotado neste Edital, até a data e o horário estabelecidos para abertura da sessão pública.

4.3. A licitante deverá consignar, na forma expressa no sistema eletrônico, o valor de sua proposta, já considerados e inclusos todos os tributos, fretes, tarifas e demais despesas decorrentes da execução do objeto.

4.4. No cadastramento da proposta inicial, o licitante declarará, em campo próprio do sistema, que:

4.4.1. está ciente e concorda com as condições contidas no edital e seus anexos, bem como de que a proposta apresentada compreende a integralidade dos custos para atendimento dos direitos trabalhistas assegurados na Constituição Federal, nas leis trabalhistas, nas normas infralegais, nas convenções coletivas de trabalho e nos termos de ajustamento de conduta vigentes na data de sua entrega em definitivo e que cumpre plenamente os requisitos de habilitação definidos no instrumento convocatório;

4.4.2. não possui empregados executando trabalho degradante ou forçado, observando o disposto nos incisos III e IV do art. 1º e no inciso III do art. 5º da Constituição Federal;

4.4.3. cumpre as exigências de reserva de cargos para pessoa com deficiência e para reabilitado da Previdência Social, previstas em lei e em outras normas específicas.

4.5. O licitante organizado em cooperativa deverá declarar, ainda, em campo próprio do sistema eletrônico, que cumpre os requisitos estabelecidos no artigo 16 da Lei nº 14.133, de 2021.

4.6. O fornecedor enquadrado como microempresa, empresa de pequeno porte ou sociedade cooperativa deverá declarar, ainda, em campo próprio do sistema eletrônico, que cumpre os requisitos estabelecidos no artigo 3° da Lei Complementar nº 123, de 2006, estando apto a usufruir do tratamento favorecido estabelecido em seus arts. 42 a 49, observado o disposto nos §§ 1º ao 3º do art. 4º, da Lei n.º 14.133, de 2021.

4.7. A falsidade da declaração de que trata os itens anteriores sujeitará o licitante às sanções previstas na Lei nº 14.133, de 2021, e neste Edital.

4.8. Os licitantes poderão retirar ou substituir a proposta ou, na hipótese de a fase de habilitação anteceder as fases de apresentação de propostas e lances e de julgamento, os documentos de habilitação anteriormente inseridos no sistema, até a abertura da sessão pública.

4.9. Serão disponibilizados para acesso público os documentos que compõem a proposta dos licitantes convocados para apresentação de propostas, após a fase de envio de lances.

4.10. A apresentação das propostas implica obrigatoriedade do cumprimento das disposições nelas contidas, em conformidade com o que dispõe o Termo de Referência/Projeto Básico, assumindo o proponente o compromisso de executar o objeto licitado nos seus termos, bem como de fornecer os materiais, equipamentos, ferramentas e utensílios necessários, em quantidades e qualidades adequadas à perfeita execução contratual, promovendo, quando requerido, sua substituição.

4.11. A entrega da proposta e dos documentos de habilitação, sem que tenha sido tempestivamente impugnado o presente edital, implicará na plena aceitação, por parte dos interessados, das condições nele estabelecidas.

5. DO PREENCHIMENTO DA PROPOSTA

5.1. O licitante deverá enviar sua proposta mediante o preenchimento, no sistema eletrônico, com todos os dados exigidos no Termo de Referência/Projeto Básico.

5.2. Todas as especificações do objeto contidas na proposta vinculam o licitante.

5.3. Nos valores propostos estarão inclusos todos os custos operacionais, encargos previdenciários, trabalhistas, tributários, comerciais e quaisquer outros que incidam direta ou indiretamente na execução do objeto.

5.4. Os preços ofertados, tanto na proposta inicial, quanto na etapa de lances, serão de exclusiva responsabilidade do licitante, não lhe assistindo o direito de pleitear qualquer alteração, sob alegação de erro, omissão ou qualquer outro pretexto.

5.5. Se o regime tributário da empresa implicar o recolhimento de tributos em percentuais variáveis, a cotação adequada será a que corresponde à média dos efetivos recolhimentos da empresa nos últimos doze meses.

5.6. Independentemente do percentual de tributo inserido na planilha, no pagamento serão retidos na fonte os percentuais estabelecidos na legislação vigente.

5.7. A apresentação das propostas implica obrigatoriedade do cumprimento das disposições nelas contidas, em conformidade com o que dispõe o Projeto Básico/Termo de Referência, assumindo o proponente o compromisso de executar o objeto licitado nos seus termos, bem como de fornecer os materiais, equipamentos, ferramentas e utensílios necessários, em quantidades e qualidades adequadas à perfeita execução contratual, promovendo, quando requerido, sua substituição.

5.8. O prazo de validade da proposta é aquele estabelecido no preâmbulo deste edital de licitação, contados da data de abertura da sessão pública.

5.8.1. Decorrido o prazo de validade das propostas, sem convocação para assinatura do Contrato, ficam as licitantes liberadas dos compromissos assumidos.

6. DA ABERTURA DA SESSÃO PÚBLICA

6.1. A abertura da presente licitação dar-se-á em sessão pública, por meio de sistema eletrônico, na data, horário e local indicados neste Edital.

6.2. Durante a sessão pública, a comunicação entre o Agente de Contratação e as licitantes ocorrerá exclusivamente mediante troca de mensagens, em campo próprio do sistema eletrônico.

6.3. Cabe à licitante acompanhar as operações no sistema eletrônico durante a sessão pública do presente procedimento de contratação, ficando responsável pelo ônus decorrente da perda de negócios diante da inobservância de qualquer mensagem emitida pelo sistema ou de sua desconexão.

6.4. O licitante deverá comunicar imediatamente ao provedor do sistema qualquer acontecimento que possa comprometer o sigilo ou a segurança de sua proposta e seus documentos de habilitação.

6.5. Aberta a sessão pública do certame, as propostas de preços serão irretratáveis, não se admitindo retificações ou alterações nos preços ou nas condições estabelecidas, salvo quanto aos lances ofertados, na fase própria do certame.

7. DA CLASSIFICAÇÃO DAS PROPOSTAS

7.1. O Agente de Contratação verificará as propostas apresentadas, desclassificando desde logo aquelas que não estejam em conformidade com os requisitos estabelecidos neste Edital, contenham vícios insanáveis ou não apresentem as especificações técnicas exigidas no Termo de Referência/Projeto Básico.

7.1.1. Também será desclassificada a proposta preenchida e que identifique o licitante.

7.1.2. A desclassificação será sempre fundamentada e registrada no sistema, com acompanhamento em tempo real por todos os participantes.

7.1.3. A não desclassificação da proposta não impede o seu julgamento definitivo em sentido contrário, levado a efeito na fase de aceitação.

7.2. O Agente de Contratação poderá suspender a sessão pública da licitação quando constatar que a avaliação da conformidade das propostas, irá perdurar por mais de um dia.

7.2.1. Após a suspensão da sessão pública, o Agente de Contratação enviará, via chat, mensagens aos licitantes informando a data prevista para o início da oferta de lances.

7.3. Somente as licitantes com propostas classificadas participarão da fase de lances.

8. DA FORMULAÇÃO DE LANCES

8.1. Iniciada a etapa competitiva, as licitantes classificadas poderão encaminhar lances sucessivos, exclusivamente por meio do sistema eletrônico, sendo imediatamente informadas do horário e valor consignados no registro de cada lance.

8.2. A licitante somente poderá oferecer lance inferior ou percentual de desconto superior ao último por ela ofertada e registrado no sistema

8.3. O intervalo mínimo de diferença de valores ou percentuais entre os lances, que incidirá tanto em relação aos lances intermediários quanto em relação à proposta que cobrir a melhor oferta, está estabelecido no preâmbulo deste edital.

8.4. Durante o transcurso da sessão, as licitantes serão informadas, em tempo real, do valor do menor lance registrado, mantendo-se em sigilo a identificação da ofertante.

8.5. Não serão aceitos dois ou mais lances de mesmo valor, prevalecendo aquele que for recebido e registrado em primeiro lugar.

8.6. Os lances apresentados e levados em consideração para efeito de julgamento serão de exclusiva e total responsabilidade da licitante, não lhe cabendo o direito de pleitear qualquer alteração.

8.7. O licitante poderá solicitar a exclusão de seu último lance ofertado, na hipótese de lance inconsistente ou inexequível, que será avaliado pelo Agente de Contratação.

8.8. Durante a fase de lances, o Agente de Contratação poderá excluir, justificadamente, lance cujo valor seja entendido como manifestamente inexequível.

8.9. No caso de desconexão com o Agente de Contratação, no decorrer da etapa competitiva do Processo de Contratação, o sistema eletrônico poderá permanecer acessível aos licitantes para a recepção dos lances.

8.10. Caso o licitante não apresente lances, concorrerá com o valor de sua proposta.

8.11. **No preâmbulo deste edital está definida o modo de disputa deste certame, que poderá ser:**

8.11.1. **Modo de Disputa Aberto:**

8.11.1.1. No modo de disputa “aberto”, a apresentação de lances públicos é de forma sucessiva, com prorrogações.

8.11.1.2. A etapa de lances da sessão pública terá duração de 10 (dez) minutos e, após isso, será prorrogada automaticamente pelo sistema quando houver lance ofertado nos últimos 2 (dois) minutos do período de duração da sessão pública.

8.11.1.3. A prorrogação automática da etapa de lances, de que trata o item anterior, será de 2 (dois) minutos e ocorrerá sucessivamente sempre que houver lances enviados neste período de prorrogação, inclusive no caso de lances intermediários.

8.11.1.4. Não havendo novos lances na forma estabelecida nos itens anteriores, a sessão pública encerrar-se-á automaticamente.

8.11.1.5. Encerrada a fase competitiva sem que haja a prorrogação automática pelo sistema, poderá o Agente de Contratação, assessorado pela equipe de apoio,

justificadamente, admitir o reinício da sessão pública de lances, em prol da consecução do melhor preço.

8.11.2. **Modo de Disputa Aberto-Fechado**:

8.11.2.1. No modo de disputa “aberto e fechado”, é quando os licitantes apresentam lances públicos e sucessivos, com lance final e fechado.

8.11.2.2. A etapa de lances da sessão pública terá duração inicial de quinze minutos. Após esse prazo, o sistema encaminhará aviso de fechamento iminente dos lances, após isso, transcorrerá o período de tempo de até dez minutos, aleatoriamente determinado, findo o qual será automaticamente encerrada a recepção de lances.

8.11.2.3. Encerrado o prazo previsto no item anterior, o sistema abrirá oportunidade para que o autor da oferta de valor mais baixo e os das ofertas com preços até dez por cento superior àquela possam ofertar um lance final e fechado em até cinco minutos, o qual será sigiloso até o encerramento deste prazo.

8.11.2.3.1. O licitante poderá optar por manter o seu último lance da etapa aberta, ou por oferecer melhor lance.

8.11.2.3.2. Não havendo pelo menos três ofertas nas condições definidas neste item, poderão os autores dos melhores lances, na ordem de classificação, até o máximo de três, oferecer um lance final e fechado em até cinco minutos, o qual será sigiloso até o encerramento deste prazo.

8.11.2.4. Após o término dos prazos estabelecidos nos itens anteriores, o sistema ordenará os lances segundo a ordem crescente de valores.

8.11.2.4.1. Não havendo lance final e fechado classificado na forma estabelecida nos itens anteriores, haverá o reinício da etapa fechada, para que os demais licitantes, até o máximo de três, na ordem de classificação, possam ofertar um lance final e fechado em até cinco minutos, o qual será sigiloso até o encerramento deste prazo.

8.11.2.5. Após o término dos prazos estabelecidos nos itens anteriores, o sistema ordenará e divulgará os lances segundo a ordem crescente de valores.

8.11.3. **Modo de Disputa Fechado-Aberto**:

8.11.3.1. Poderão participar da etapa aberta somente os licitantes que apresentarem a proposta de menor preço/maior percentual de desconto e os das propostas até 10% (dez por cento) superiores/inferiores àquela, em que os licitantes apresentarão lances públicos e sucessivos, até o encerramento da sessão e eventuais prorrogações.

8.11.3.2. Não havendo pelo menos 3 (três) propostas nas condições definidas no item anterior, poderão os licitantes que apresentaram as três melhores propostas, consideradas as empatadas, oferecer novos lances sucessivos.

8.11.3.3. A etapa de lances da sessão pública terá duração de dez minutos e, após isso, será prorrogada automaticamente pelo sistema quando houver lance ofertado nos últimos dois minutos do período de duração da sessão pública.

8.11.3.4. A prorrogação automática da etapa de lances, de que trata o subitem anterior, será de dois minutos e ocorrerá sucessivamente sempre que houver lances enviados neste período de prorrogação, inclusive no caso de lances intermediários.

8.11.3.5. Não havendo novos lances na forma estabelecida nos itens anteriores, a sessão pública encerrar-se-á automaticamente, e o sistema ordenará e divulgará os lances conforme a ordem final de classificação.

8.12. Só poderá haver empate entre propostas iguais (não seguidas de lances), ou entre lances finais da fase fechada do modo de disputa aberto e fechado.

8.12.1. Havendo eventual empate entre propostas ou lances, o critério de desempate será aquele previsto no art. 60 da Lei nº 14.133, de 2021, nesta ordem:

8.12.1.1. disputa final, hipótese em que os licitantes empatados poderão apresentar nova proposta em ato contínuo à classificação;

8.12.1.2. avaliação do desempenho contratual prévio dos licitantes, para a qual deverão preferencialmente ser utilizados registros cadastrais para efeito de atesto de cumprimento de obrigações previstos nesta Lei;

8.12.1.3. desenvolvimento pelo licitante de ações de equidade entre homens e mulheres no ambiente de trabalho, conforme regulamento;

8.12.1.4. desenvolvimento pelo licitante de programa de integridade, conforme orientações dos órgãos de controle.

8.12.2. Persistindo o empate, será assegurada preferência, sucessivamente, aos bens e serviços produzidos ou prestados por:

8.12.2.1. empresas estabelecidas no território do Estado ou do Distrito Federal do órgão ou entidade da Administração Pública estadual ou distrital licitante ou, no caso de licitação realizada por órgão ou entidade de Município, no território do Estado em que este se localize;

8.12.2.2. empresas brasileiras;

8.12.2.3. empresas que invistam em pesquisa e no desenvolvimento de tecnologia no País;

8.12.2.4. empresas que comprovem a prática de mitigação, nos termos da Lei nº 12.187, de 29 de dezembro de 2009.

9. DOS CRITÉRIOS PARA APLICAÇÃO DE BENEFÍCIOS ÀS ME/EPPs

9.1. O licitante que deixar de assinalar o campo da “Declaração de ME/EPP” não terá direito a usufruir do tratamento favorecido previsto na Lei Complementar nº 123, de 2006, mesmo que microempresa, empresa de pequeno porte e equiparadas.

9.2. Será concedido tratamento favorecido para as microempresas e empresas de pequeno porte, para as sociedades cooperativas mencionadas no artigo 34 da Lei nº 11.488, de 2007, para o agricultor

familiar, o produtor rural pessoa física e para o microempreendedor individual – MEI, nos limites previstos da Lei Complementar nº 123, de 2006, e nos termos estabelecidos no preâmbulo do presente instrumento.

9.3. Após a fase de lances, se a proposta mais bem classificada não tiver sido apresentada por microempresa e empresa de pequeno porte, e houver proposta de microempresa ou empresa de pequeno porte que seja igual ou até 5% (cinco por cento) superior à proposta mais bem classificada, proceder-se-á da seguinte forma:

9.3.1. A microempresa ou a empresa de pequeno porte mais bem classificada poderá, no prazo de 5 (cinco) minutos, contados do envio da mensagem automática pelo sistema, apresentar uma última oferta, obrigatoriamente inferior à proposta do primeiro colocado, situação em que, atendidas as exigências habilitatórias e observado o valor estimado para a contratação, será adjudicado em seu favor o objeto deste procedimento.

9.3.2. Não sendo vencedora a microempresa ou a empresa de pequeno porte mais bem classificada, na forma da subcondição anterior, o sistema, de forma automática, convocará as licitantes remanescentes que porventura se enquadrem na situação descrita nesta condição, na ordem classificatória, para o exercício do mesmo direito.

9.3.3. No caso de equivalência dos valores apresentados pelas microempresas ou empresas de pequeno porte que se encontrem no intervalo estabelecido nesta condição, o sistema fará um sorteio eletrônico, definindo e convocando automaticamente a vencedora para o encaminhamento da oferta final do desempate.

9.3.4. A convocada que não apresentar proposta dentro do prazo de 05 (cinco) minutos, controlados pelo Sistema, decairá do direito previsto nos artigos 44 e 45 da Lei Complementar n.º 123/2006.

9.3.5. Na hipótese de não contratação nos termos previstos neste item, o procedimento licitatório prossegue com as demais licitantes.

9.4. **No preâmbulo do presente instrumento constam todos os benefícios específicos que serão aplicados às microempresas e empresas de pequeno porte, e conforme cada benefício seguirão regras específicas, conforme estabelecido nos itens subsequentes.**

9.5. Quando aplicado o benefício de itens/lotes destinados à participação exclusiva para MEI/ME/EPP, com valores totais até R$ 80.000,00 (oitenta mil reais), proceder-se-á da seguinte forma:

9.5.1. Em atendimento ao disposto no artigo 48, I, da Lei Complementar nº 123, de 14 de dezembro de 2006, todos os itens/lotes cujo valor total seja de até R$ 80.000,00 (oitenta mil reais), serão destinados exclusivamente à participação de microempresas e empresas de pequeno porte.

9.6. Quando aplicado o benefício de Itens/Lotes com reserva de cotas destinados a participação exclusivamente para MEI/ME/EPP?, proceder-se-á da seguinte forma:

9.6.1. Em atendimento ao disposto no artigo 48, III, da Lei Complementar nº 123, de 14 de dezembro de 2006, todos os itens/lotes cujo valor total seja superior a R$ 80.000,00 (oitenta mil reais), serão divididos em cotas para participação exclusiva de

microempresas e empresas de pequeno porte, conforme percentual estabelecido no preâmbulo deste instrumento.

9.6.2. Para a cota reservada para microempresas e empresas de pequeno porte, a proposta comercial deverá ser apresentada separadamente, para cada item/lote, conforme itens relacionados no Termo de Referência.

9.6.3. Não havendo vencedor para a cota reservada, esta poderá ser adjudicada ao vencedor da cota principal, ou diante de sua recusa, aos licitantes remanescentes, desde que pratiquem preço do primeiro colocado.

9.6.4. Se a mesma licitante vencer a cota reservada e a cota principal, a contratação se dará pelo menor preço ofertado.

9.7. Quando aplicado o benefício de prioridade de contratação para MEI/ME/EPP sediadas local ou regionalmente, até o limite de 10% (dez por cento) do melhor preço válido, proceder-se-á da seguinte forma:

9.7.1. Após a fase de lances, se a proposta mais bem classificada não tiver sido apresentada por microempresa ou empresa de pequeno sediada no âmbito local ou regional**,** e houver proposta de microempresa ou empresa de pequeno porte sediada localmente ou regionalmente, que seja igual ou até 10% (dez por cento) superior à proposta mais bem classificada, será dada PRIORIDADE de contratação da microempresa ou empresa de pequeno porte sediada localmente ou regionalmente, com a declaração de vencedor do item.

9.7.2. No preâmbulo deste instrumento convocatório está definido se o presente benefício será aplicado somente em âmbito local ou regional.

9.8. A participação nos itens/lotes expressamente reservados às microempresas e empresas de pequeno porte, por licitante que não se enquadra na definição legal reservada a essas categorias, configura fraude ao certame, sujeitando a mesma à aplicação de penalidade de impedimento de licitar e contratar com esta Prefeitura Municipal, sem prejuízo das multas previstas neste Edital e das demais cominações legais.

10. DA NEGOCIAÇÃO

10.1. A negociação será realizada por meio do sistema, podendo ser acompanhada pelos demais licitantes.

10.2. O Agente de Contratação poderá encaminhar contraproposta diretamente à licitante que tenha apresentado o lance mais vantajoso, observado o critério de julgamento e o valor estimado para a contratação.

10.3. Na hipótese da proposta do primeiro colocado permanecer acima do preço máximo ou inferior ao desconto definido para a contratação, o Agente de Contratação poderá negociar condições mais vantajosas, após definido o resultado do julgamento.

10.3.1. A negociação poderá ser feita com os demais licitantes, segundo a ordem de classificação inicialmente estabelecida, quando o primeiro colocado, mesmo após a negociação, for desclassificado em razão de sua proposta permanecer acima do preço máximo definido pela Administração.

10.4. O resultado da negociação será divulgado a todos os licitantes e anexado aos autos do processo licitatório.

10.5. A licitante classificada provisoriamente em primeiro lugar deverá encaminhar a proposta de preço adequada ao último lance no prazo mínimo de 2h (duas horas), acompanhada, se for o caso, dos documentos complementares, quando necessários à confirmação daqueles exigidos neste Edital, contado da convocação efetuada pelo Agente de Contratação.

10.5.1. O prazo estabelecido poderá ser prorrogado pelo Agente de Contratação por solicitação justificada do licitante, formulada antes do fim do prazo, e formalmente aceita.

10.5.2. A licitante que abandonar o certame, deixando de enviar a documentação indicada nesta seção, será desclassificada e sujeitar-se-á às sanções previstas neste Edital.

10.6. Após a negociação do preço, o Agente de Contratação iniciará a fase de aceitação e julgamento da proposta.

11. DA FASE DE JULGAMENTO

11.1. Encerrada a etapa de negociação, o Agente de Contratação verificará se o licitante provisoriamente classificado em primeiro lugar atende às condições de participação no certame, conforme previsto no art. 14 da Lei nº 14.133/2021, legislação correlata e as Condições de Participação deste edital, especialmente quanto à existência de sanção que impeça a participação no certame ou a futura contratação, mediante a consulta aos seguintes cadastros:

11.1.1. Consulta Consolidada de Pessoa Jurídica do Tribunal de Contas da União;

11.1.2. Cadastro Nacional de Empresas Inidôneas e Suspensas – CEIS, mantido pela Controladoria-Geral da União; e

11.1.3. Cadastro Nacional de Empresas Punidas – CNEP, mantido pela Controladoria-Geral da União;

11.2. A consulta aos cadastros será realizada em nome da empresa licitante e também de seu sócio majoritário, por força da vedação de que trata o artigo 12 da Lei n° 8.429, de 1992

11.3. Caso conste na Consulta de Situação do licitante a existência de Ocorrências Impeditivas Indiretas, o Agente de Contratação diligenciará para verificar se houve fraude por parte das empresas apontadas no Relatório de Ocorrências Impeditivas Indiretas.

11.3.1. A tentativa de burla será verificada por meio dos vínculos societários, linhas de fornecimento similares, dentre outros.

11.3.2. O licitante será convocado para manifestação previamente a uma eventual desclassificação.

11.4. Constatada a existência de sanção, o licitante será reputado inabilitado, por falta de condição de participação.

11.5. Na hipótese de inversão das fases de habilitação e julgamento, caso atendidas as condições de participação, será iniciado o procedimento de habilitação.

11.6. Caso o licitante provisoriamente classificado em primeiro lugar tenha se utilizado de algum tratamento favorecido às ME/EPPs, o Agente de Contratação verificará se faz jus ao benefício, em conformidade com este Edital.

11.7. Verificadas as condições de participação e de utilização do tratamento favorecido, o Agente de Contratação examinará a proposta classificada em primeiro lugar quanto à adequação ao objeto e à compatibilidade do preço em relação ao máximo estipulado para contratação neste Edital e em seus anexos.

11.7.1. Para fins de análise da proposta quanto ao cumprimento das especificações do objeto, poderá ser colhida a manifestação escrita do setor requisitante do serviço ou da área especializada no objeto.

11.7.1.1. Na hipótese de necessidade de suspensão da sessão pública para a realização de diligências, com vistas ao saneamento das propostas, a sessão pública somente poderá ser reiniciada mediante aviso prévio no sistema com antecedência, e a ocorrência será registrada em ata;

11.8. O Agente de Contratação poderá convocar o licitante para enviar documento digital complementar, por meio de funcionalidade disponível no sistema, em prazo indicado no Chat, sob pena de não aceitação da proposta.

11.8.1. Dentre os documentos passíveis de solicitação pelo Agente de Contratação, destacam-se os que contenham as características do material ofertado, tais como marca, modelo, tipo, fabricante e procedência, além de outras informações pertinentes, a exemplo de catálogos, folhetos ou propostas, encaminhados por meio eletrônico, ou, se for o caso, por outro meio e prazo indicados pelo Agente de Contratação, sem prejuízo do seu ulterior envio pelo sistema eletrônico, sob pena de não aceitação da proposta

11.8.2. Não se admitirá proposta que apresente valores simbólicos, irrisórios ou de valor zero, incompatíveis com os preços de mercado, exceto quando se referirem a materiais e instalações de propriedade da licitante, para os quais ela renuncie à parcela ou à totalidade de remuneração.

11.8.3. Considerar-se-á inexequível a proposta que não possa ter demonstrado sua viabilidade por meio de documentação que comprove que os custos envolvidos na contratação são coerentes com os de mercado do objeto deste procedimento de contratação.

11.8.4. Antes de desclassificar a proposta de preços e/ou lance ofertado, será oportunizado, em caráter de diligência, à empresa licitante de melhor oferta que apresente documento(s) que comprove(m) que o(s) preço(s) ofertado(s) não é(são) inexequível(eis).

11.9. Será desclassificada a proposta que:

11.9.1. não corrigir ou não justificar eventuais falhas apontadas pelo Agente de Contratação;

11.9.2. contiver vícios insanáveis;

11.9.3. não obedecer às especificações técnicas contidas no Termo de Referência/Projeto Básico;

11.9.4. não tiverem sua exequibilidade demonstrada, quando exigido pela Administração;

11.9.5. com valor unitário ou global com preços manifestamente inexequíveis

11.9.5.1. Considerar-se-á inexequível a proposta que não possa ter demonstrado sua viabilidade por meio de documentação que comprove que os custos envolvidos

na contratação são coerentes com os de mercado do objeto deste procedimento de contratação.

11.9.5.2. Antes de desclassificar a proposta de preços e/ou lance ofertado, será oportunizado, em caráter de diligência, à empresa licitante de melhor oferta que apresente documento(s) que comprove(m) que o(s) preço(s) ofertado(s) não é(são) inexequível(eis)

11.9.6. apresentar desconformidade com quaisquer outras exigências deste Edital ou seus anexos, desde que insanável.

11.10. No caso de bens e serviços em geral, é indício de inexequibilidade das propostas valores inferiores ao percentual indicado no preâmbulo deste Edital do valor orçado pela Administração.

11.10.1. inexequibilidade, na hipótese de que trata o caput, só será considerada após diligência do Agente de Contratação, que comprove:

11.10.1.1. que o custo do licitante ultrapassa o valor da proposta; e

11.10.1.2. inexistirem custos de oportunidade capazes de justificar o vulto da oferta.

11.11. Caso o custo global estimado do objeto licitado tenha sido decomposto em seus respectivos custos unitários por meio de Planilha de Custos e Formação de Preços elaborada pela Administração, o licitante classificado em primeiro lugar será convocado para apresentar Planilha por ele elaborada, com os respectivos valores adequados ao valor final da sua proposta, sob pena de não aceitação da proposta.

11.12. Erros no preenchimento da planilha não constituem motivo para a desclassificação da proposta. A planilha poderá ser ajustada pelo fornecedor, no prazo indicado pelo sistema, desde que não haja majoração do preço e que se comprove que este é o bastante para arcar com todos os custos da contratação;

11.12.1. O ajuste de que trata este dispositivo se limita a sanar erros ou falhas que não alterem a substância das propostas;

11.12.2. Considera-se erro no preenchimento da planilha passível de correção a indicação de recolhimento de impostos e contribuições na forma do Simples Nacional, quando não cabível esse regime.

11.13. Caso o Termo de Referência/Projeto Básico exija a apresentação de amostra, o licitante classificado em primeiro lugar deverá apresentá-la, conforme disciplinado no Termo de Referência/Projeto Básico, sob pena de não aceitação da proposta.

11.13.1. Por meio de mensagem no sistema, será divulgado o local e horário de realização do procedimento para a avaliação das amostras, cuja presença será facultada a todos os interessados, incluindo os demais licitantes.

11.13.2. Os resultados das avaliações serão divulgados por meio de mensagem no sistema.

11.13.3. No caso de não haver entrega da amostra ou ocorrer atraso na entrega, sem justificativa aceita pelo Agente de Contratação, ou havendo entrega de amostra fora das especificações previstas neste Edital, a proposta do licitante será recusada.

11.13.4. Se a(s) amostra(s) apresentada(s) pelo primeiro classificado não for(em) aceita(s), o Agente de Contratação analisará a aceitabilidade da proposta ou lance ofertado pelo

segundo classificado. Seguir-se-á com a verificação da(s) amostra(s) e, assim, sucessivamente, até a verificação de uma que atenda às especificações constantes no Termo de Referência/Projeto Básico.

12. DA FASE DE HABILITAÇÃO

12.1. **Os documentos previstos no Termo de Referência/Projeto Básico, necessários e suficientes para demonstrar a capacidade do licitante de realizar o objeto da licitação, serão exigidos para fins de habilitação, nos termos dos arts. 62 a 70 da Lei nº 14.133, de 2021.**

12.2. A regra para o momento de envio dos documentos de habilitação é aquela definida no preâmbulo deste edital, podendo ou não anteceder as fases de apresentação de propostas e lances nos termos do art. 17, §1º, da Lei nº 14.133, de 2021.

12.3. Os documentos relativos à regularidade fiscal que constem do Termo de Referência/Projeto Básico somente serão exigidos, em qualquer caso, em momento posterior ao julgamento das propostas, e apenas do licitante mais bem classificado.

12.3.1. Respeitada a exceção do subitem anterior, relativa à regularidade fiscal, quando a fase de habilitação anteceder as fases de apresentação de propostas e lances e de julgamento, a verificação ou exigência do presente subitem ocorrerá em relação a todos os licitantes.

12.4. Havendo a necessidade de envio de documentos de habilitação complementares, necessários à confirmação daqueles exigidos neste Edital e já apresentados, o licitante será convocado a encaminhá-los, em formato digital, via sistema, em 2 (duas) horas.

12.5. Somente haverá a necessidade de comprovação do preenchimento de requisitos mediante apresentação dos documentos originais ou cópias autenticadas quando houver dúvida em relação à integridade do documento digital.

12.5.1. Os originais ou cópias autenticadas, caso sejam solicitados, deverão ser encaminhados para a Comissão Permanente de Licitação, situada no endereço indicado no rodapé deste edital.

12.6. Após a entrega dos documentos para habilitação, não será permitida a substituição ou a apresentação de novos documentos, salvo em sede de diligência, para (Lei 14.133/21, art. 64)

12.6.1. complementação de informações acerca dos documentos já apresentados pelos licitantes e desde que necessária para apurar fatos existentes à época da abertura do certame; e

12.6.2. atualização de documentos cuja validade tenha expirado após a data de recebimento das propostas;

12.7. Não serão aceitos documentos de habilitação com indicação de CNPJ/CPF diferentes, salvo aqueles legalmente permitidos.

12.8. Se o licitante for a matriz, todos os documentos deverão estar em nome da matriz, e se o licitante for a filial, todos os documentos deverão estar em nome da filial, exceto aqueles documentos que, pela própria natureza, comprovadamente, forem emitidos somente em nome da matriz.

12.9. Na análise dos documentos de habilitação, a comissão de contratação poderá sanar erros ou falhas, que não alterem a substância dos documentos e sua validade jurídica, mediante decisão fundamentada, registrada em ata e acessível a todos, atribuindo-lhes eficácia para fins de habilitação e classificação.

12.10. Na hipótese de o licitante não atender às exigências para habilitação, o Agente de Contratação examinará a proposta subsequente e assim sucessivamente, na ordem de classificação, até a apuração de uma proposta que atenda ao presente edital.

12.11. Quando permitida a participação de empresas estrangeiras que não funcionem no País, as exigências de habilitação serão atendidas mediante documentos equivalentes, inicialmente apresentados em tradução livre.

12.11.1. Na hipótese de o licitante vencedor ser empresa estrangeira que não funcione no País, para fins de assinatura do contrato, os documentos exigidos para a habilitação serão traduzidos por tradutor juramentado no País e apostilados nos termos do disposto no Decreto nº 8.660, de 29 de janeiro de 2016, ou de outro que venha a substituí-lo, ou consularizados pelos respectivos consulados ou embaixadas.

12.12. Quando permitida a participação de consórcio de empresas, a habilitação técnica, quando exigida, será feita por meio do somatório dos quantitativos de cada consorciado e, para efeito de habilitação econômico-financeira, quando exigida, será observado o somatório dos valores de cada consorciado.

12.12.1. Se o consórcio não for formado integralmente por microempresas ou empresas de pequeno porte e o termo de referência exigir requisitos de habilitação econômico-financeira, haverá um acréscimo de 10% para o consórcio em relação ao valor exigido para os licitantes individuais.

12.13. A existência de restrição relativamente à regularidade fiscal e trabalhista não impede que a licitante qualificada como microempresa ou empresa de pequeno porte seja declarada vencedora, uma vez que atenda a todas as demais exigências do edital.

12.13.1. A declaração do vencedor acontecerá no momento imediatamente posterior à fase de habilitação.

12.14. Caso a proposta mais vantajosa seja ofertada por licitante qualificada como microempresa ou empresa de pequeno porte, e uma vez constatada a existência de alguma restrição no que tange à regularidade fiscal e trabalhista, a mesma será convocada para, no prazo de 5 (cinco) dias úteis, após a declaração do vencedor, comprovar a regularização.

12.14.1. O prazo poderá ser prorrogado por igual período, a critério da administração pública, quando requerida pelo licitante, mediante apresentação de justificativa.

12.15. A não-regularização fiscal e trabalhista no prazo previsto no subitem anterior acarretará a inabilitação do licitante, sem prejuízo das sanções previstas neste Edital, sendo facultada a convocação dos licitantes remanescentes, na ordem de classificação.

12.15.1. Se, na ordem de classificação, seguir-se outra microempresa, empresa de pequeno porte ou sociedade cooperativa com alguma restrição na documentação fiscal e trabalhista, será concedido o mesmo prazo para regularização.

12.16. Havendo necessidade de analisar minuciosamente os documentos exigidos, o Agente de Contratação suspenderá a sessão, informando no "chat" a nova data e horário para a continuidade da mesma

12.17. Será inabilitado o licitante que não comprovar sua habilitação, seja por não apresentar quaisquer dos documentos exigidos, ou apresentá-los em desacordo com o estabelecido neste Edital.

12.18. Nos itens não exclusivos a microempresas e empresas de pequeno porte, em havendo inabilitação, haverá nova verificação, pelo sistema, da eventual ocorrência do empate ficto, previsto nos artigos 44 e 45 da LC nº 123, de 2006, seguindo-se a disciplina antes estabelecida para aceitação da proposta subsequente.

12.19. O licitante provisoriamente vencedor em um item, que estiver concorrendo em outro item, ficará obrigado a comprovar os requisitos de habilitação cumulativamente, especialmente quanto ao capital social ou patrimônio líquido mínimo, quando assim o edital exigir, isto é, somando as exigências do item em que venceu às do item em que estiver concorrendo, e assim sucessivamente, sob pena de inabilitação, além da aplicação das sanções cabíveis.

12.20. Constatado o atendimento às exigências de habilitação fixadas no Edital, o licitante será declarado vencedor.

13. DA AMOSTRA

13.1. As regras relacionadas a apresentação de amostras são as estabelecidas no Termo de Referência/Projeto Básico, anexo a este Edital.

14. DA VISITA TÉCNICA

14.1. As regras relacionadas a visita técnica são as estabelecidas no Termo de Referência, anexo a este Edital.

15. DOS RECURSOS

15.1. A interposição de recurso referente ao julgamento das propostas, à habilitação ou inabilitação de licitantes, à anulação ou revogação da licitação, observará o disposto no art. 165 da Lei nº 14.133, de 2021.

15.2. Declarada a vencedora, o Agente de Contratação abrirá prazo não inferior a 10 (dez) minutos, durante o qual qualquer licitante poderá em campo próprio do sistema, manifestar sua intenção de recurso.

15.2.1. a intenção de recorrer deverá ser manifestada imediatamente, sob pena de preclusão;

15.2.2. A falta de manifestação do licitante quanto à intenção de recorrer importará a preclusão desse direito e autoriza o Agente de Contratação a adjudicar o objeto ao licitante vencedor.

15.3. A licitante que manifestar a intenção de recurso deverá registrar as razões do recurso, em campo próprio do sistema, no prazo de 3 (três) dias úteis, ficando as demais licitantes, desde logo, intimadas a apresentar contrarrazões, também via sistema, em igual prazo, que começará a correr na data de intimação pessoal ou de divulgação da interposição do recurso.

15.3.1. O prazo para apresentação das razões recursais será iniciado na data de intimação ou de lavratura da ata de habilitação ou inabilitação

15.3.2. Na hipótese de adoção da inversão de fases prevista no § 1º do art. 17 da Lei nº 14.133, de 2021, o prazo para apresentação das razões recursais será iniciado na data de intimação da ata de julgamento.

15.4. O recurso será dirigido à autoridade que tiver editado o ato ou proferido a decisão recorrida, a qual poderá reconsiderar sua decisão no prazo de 3 (três) dias úteis, ou, nesse mesmo prazo, encaminhar recurso para a autoridade superior, a qual deverá proferir sua decisão no prazo de 10 (dez) dias úteis, contado do recebimento dos autos.

15.5. Os recursos interpostos fora do prazo não serão conhecidos.

15.6. O recurso e o pedido de reconsideração terão efeito suspensivo do ato ou da decisão recorrida até que sobrevenha decisão final da autoridade competente

15.7. O acolhimento do recurso implicará a invalidação apenas dos atos insuscetíveis de aproveitamento.

15.8. Os autos do processo permanecerão com vista franqueada aos interessados no sítio eletrônico com endereço no preâmbulo deste instrumento.

16. DAS INFRAÇÕES ADMINISTRATIVAS E SANÇÕES

16.1. Comete infração administrativa, nos termos da lei, o licitante que, com dolo ou culpa:

16.1.1. deixar de entregar a documentação exigida para o certame ou não entregar qualquer documento que tenha sido solicitado pelo Agente de Contratação durante o certame;

16.1.2. salvo em decorrência de fato superveniente devidamente justificado, não mantiver a proposta em especial quando:

16.1.2.1. não enviar a proposta adequada ao último lance ofertado ou após a negociação;

16.1.2.2. recusar-se a enviar o detalhamento da proposta quando exigível;

16.1.2.3. pedir para ser desclassificado quando encerrada a etapa competitiva; ou

16.1.2.4. deixar de apresentar amostra;

16.1.2.5. apresentar proposta ou amostra em desacordo com as especificações do edital;

16.1.3. não celebrar o contrato ou não entregar a documentação exigida para a contratação, quando convocado dentro do prazo de validade de sua proposta;

16.1.3.1. recusar-se, sem justificativa, a assinar o contrato, ou a aceitar ou retirar o instrumento equivalente no prazo estabelecido pela Administração;

16.1.4. apresentar declaração ou documentação falsa exigida para o certame ou prestar declaração falsa durante a licitação

16.1.5. fraudar a licitação

16.1.6. comportar-se de modo inidôneo ou cometer fraude de qualquer natureza, em especial quando:

16.1.6.1. agir em conluio ou em desconformidade com a lei;

16.1.6.2. induzir deliberadamente a erro no julgamento;

16.1.6.3. apresentar amostra falsificada ou deteriorada;

16.1.7. praticar atos ilícitos com vistas a frustrar os objetivos da licitação

16.1.8. praticar ato lesivo previsto no art. 5º da Lei n.º 12.846, de 2013.

16.2. Com fulcro na Lei nº 14.133, de 2021, a Administração poderá, garantida a prévia defesa, aplicar aos licitantes e/ou adjudicatários as seguintes sanções, sem prejuízo das responsabilidades civil e criminal:

16.2.1. advertência;

16.2.2. multa;

16.2.3. impedimento de licitar e contratar e

16.2.4. declaração de inidoneidade para licitar ou contratar, enquanto perdurarem os motivos determinantes da punição ou até que seja promovida sua reabilitação perante a própria autoridade que aplicou a penalidade.

16.3. Na aplicação das sanções serão considerados:

16.3.1. a natureza e a gravidade da infração cometida.

16.3.2. as peculiaridades do caso concreto

16.3.3. as circunstâncias agravantes ou atenuantes

16.3.4. os danos que dela provierem para a Administração Pública

16.3.5. a implantação ou o aperfeiçoamento de programa de integridade, conforme normas e orientações dos órgãos de controle.

16.4. A multa será recolhida em percentual de 0,5% a 30% incidente sobre o valor do contrato licitado, recolhida no prazo máximo de 10 (dez) dias úteis, a contar da comunicação oficial.

16.4.1. Para as infrações previstas nos itens 20.1.1, 20.1.2 e 20.1.3, a multa será de 0,5% a 15% do valor do contrato licitado.

16.4.2. Para as infrações previstas nos itens 20.1.4, 20.1.5, 20.1.6, 20.1.7 e 20.1.8, a multa será de 15% a 30% do valor do contrato licitado.

16.5. As sanções de advertência, impedimento de licitar e contratar e declaração de inidoneidade para licitar ou contratar poderão ser aplicadas, cumulativamente ou não, à penalidade de multa.

16.6. Na aplicação da sanção de multa será facultada a defesa do interessado no prazo de 15 (quinze) dias úteis, contado da data de sua intimação.

16.7. A sanção de impedimento de licitar e contratar será aplicada ao responsável em decorrência das infrações administrativas relacionadas nos itens 20.1.1, 20.1.2 e 20.1.3, quando não se justificar a imposição de penalidade mais grave, e impedirá o responsável de licitar e contratar no âmbito desta Administração Pública direta e indireta, pelo prazo máximo de 3 (três) anos.

16.8. Poderá ser aplicada ao responsável a sanção de declaração de inidoneidade para licitar ou contratar, em decorrência da prática das infrações dispostas nos itens 18.1.4, 18.1.5, 18.1.6, 18.1.7 e 18.1.8, bem como pelas infrações administrativas previstas nos itens 18.1.1, 18.1.2 e 18.1.3 que justifiquem a imposição de penalidade mais grave que a sanção de impedimento de licitar e contratar, cuja duração observará o prazo previsto no art. 156, §5º, da Lei n.º 14.133/2021.

16.9. A recusa injustificada do adjudicatário em assinar o contrato, ou em aceitar ou retirar o instrumento equivalente no prazo estabelecido pela Administração, descrita no item 18.1.3, caracterizará o descumprimento total da obrigação assumida e o sujeitará às penalidades e à imediata perda da garantia de proposta em favor desta Administração.

16.10. A apuração de responsabilidade relacionadas às sanções de impedimento de licitar e contratar e de declaração de inidoneidade para licitar ou contratar demandará a instauração de processo de responsabilização a ser conduzido por comissão composta por 2 (dois) ou mais servidores estáveis, que avaliará fatos e circunstâncias conhecidos e intimará o licitante ou o adjudicatário para, no prazo de 15 (quinze) dias úteis, contado da data de sua intimação, apresentar defesa escrita e especificar as provas que pretenda produzir.

16.11. Caberá recurso no prazo de 15 (quinze) dias úteis da aplicação das sanções de advertência, multa e impedimento de licitar e contratar, contado da data da intimação, o qual será dirigido à autoridade que tiver proferido a decisão recorrida, que, se não a reconsiderar no prazo de 5 (cinco) dias úteis, encaminhará o recurso com sua motivação à autoridade superior, que deverá proferir sua decisão no prazo máximo de 20 (vinte) dias úteis, contado do recebimento dos autos.

16.12. Caberá a apresentação de pedido de reconsideração da aplicação da sanção de declaração de inidoneidade para licitar ou contratar no prazo de 15 (quinze) dias úteis, contado da data da intimação, e decidido no prazo máximo de 20 (vinte) dias úteis, contado do seu recebimento.

16.13. O recurso e o pedido de reconsideração terão efeito suspensivo do ato ou da decisão recorrida até que sobrevenha decisão final da autoridade competente.

16.14. A aplicação das sanções previstas neste edital não exclui, em hipótese alguma, a obrigação de reparação integral dos danos causados a essa Administração.

17. DOS ESCLARECIMENTOS E DA IMPUGNAÇÃO AO EDITAL

17.1. Até 3 (três) dias úteis antes da data fixada para abertura da sessão pública, qualquer pessoa, física ou jurídica, poderá impugnar o ato convocatório deste procedimento de contratação mediante petição a ser enviada para o endereço eletrônico descrito no preâmbulo do presente edital ou através de campo próprio do sistema.

17.2. A resposta à impugnação ou ao pedido de esclarecimento será divulgada em sítio eletrônico oficial no prazo de até 3 (três) dias úteis, limitado ao último dia útil anterior à data da abertura do certame.

17.3. Acolhida a impugnação contra este Edital, será designada nova data para a realização do certame, exceto quando, inquestionavelmente, a alteração não afetar a formulação das propostas.

17.4. Para a resposta dos esclarecimentos e o julgamento das impugnações o Agente de Contratação será auxiliado pelo setor técnico competente.

17.5. As impugnações e pedidos de esclarecimentos não suspendem os prazos previstos no certame.

17.5.1. A concessão de efeito suspensivo à impugnação é medida excepcional e deverá ser motivada pelo Agente de Contratação, nos autos do processo de licitação.

17.6. As respostas aos pedidos de esclarecimentos serão divulgadas no mural da plataforma utilizada para realização do certame através do endereço https://licitajoaolisboama.com.br/ e vincularão os participantes e a Administração.

18. DISPOSIÇÕES GERAIS

18.1. Será divulgada ata da sessão pública no sistema eletrônico.

18.2. A Autoridade Competente do Órgão Requisitante compete anular este procedimento de contratação por ilegalidade, de ofício ou por provocação de qualquer pessoa, e revogar o certame por considerá-lo inoportuno ou inconveniente diante de fato superveniente, mediante ato escrito e fundamentado.

18.2.1. A anulação do procedimento de contratação induz à extinção do contrato.

18.2.2. As licitantes não terão direito à indenização em decorrência da anulação do procedimento licitatório, ressalvado o direito do contratado de boa-fé de ser ressarcido pelos encargos que tiver suportado no cumprimento do contrato.

18.3. O Agente de Contratação poderá solicitar parecer de técnicos pertencentes ao quadro de pessoal desta Prefeitura Municipal ou, ainda, de pessoas físicas ou jurídicas estranhas a ela, para orientar sua decisão.

18.4. Na contagem dos prazos estabelecidos neste edital e seus anexos, excluir-se-á o dia do início e incluir-se-á o do vencimento. Só se iniciam e vencem os prazos em dias de expediente desta Prefeitura.

18.5. O Agente de Contratação ou à Autoridade Superior, no interesse da Administração, poderá relevar omissões puramente formais, desde que não comprometam a proposta, a legislação vigente e a lisura desta Licitação, reservando-se o direito de promover diligências destinadas a esclarecer ou a complementar a instrução do processo, em qualquer fase da licitação, vedada a inclusão posterior de documento ou informação que deveria constar no ato da Sessão Pública.

18.6. As normas que disciplinam este procedimento de contratação serão sempre interpretadas em favor da ampliação da disputa entre os proponentes, desde que não comprometam o interesse da Administração, a finalidade e a segurança da contratação.

18.7. Em caso de discrepância entre os anexos e o Edital prevalecerá a redação deste.

18.8. Em se tratando de certame que seja para aquisição de bens de natureza divisível, que possua cota de até vinte e cinco por cento do objeto para a contratação de microempresas e empresas de pequeno porte:

18.8.1. Na hipótese de não haver vencedor para a cota reservada, esta poderá ser adjudicada ao vencedor da cota principal ou, diante de sua recusa, aos licitantes remanescentes, desde que pratiquem o preço do primeiro colocado da cota principal.

18.8.2. Se a mesma empresa vencer a cota reservada e a cota principal, a contratação das cotas deverá ocorrer pelo menor preço.

18.8.3. Será priorizada a aquisição dos produtos das cotas reservadas, ressalvados os casos em que a cota reservada for inadequada para atender as quantidades ou as condições do pedido, justificadamente.

18.9. Os documentos eletrônicos produzidos com a utilização de processo de certificação disponibilizado pela ICP-Brasil, nos termos da Medida Provisória nº 2.200-2, de 24 de agosto de 2001, serão recebidos e presumidos verdadeiros em relação aos signatários.

18.10. Não havendo expediente ou ocorrendo qualquer fato superveniente que impeça a realização do certame na data marcada, a Sessão será automaticamente transferida para o primeiro dia

útil subsequente, no mesmo horário anteriormente estabelecido, desde que não haja comunicação do Agente de Contratação em contrário.

18.11. Aplicam-se às cooperativas enquadradas na situação do art. 34 da Lei nº 11.488, de 15 de junho de 2007, todas as disposições relativas às MICROEMPRESAS e EMPRESAS DE PEQUENO PORTE.

18.12. Os casos omissos serão decididos pelo Agente de Contratação em conformidade com as disposições constantes das Leis no preâmbulo deste Edital e demais normas pertinentes.

18.13. Para quaisquer questões judiciais oriundas do presente Edital, fica eleito o Foro da Comarca de João Lisboa - MA, com exclusão de qualquer outro, por mais privilegiado que seja.

18.14. Este Edital será fornecido a qualquer interessado, através dos sítios https://licitajoaolisboama.com.br/ e www.joaolisboa.ma.gov.br.

18.15. Os licitantes ficam informados sobre os termos da Lei n.º 12.846, de 1º de agosto de 2013 (Lei Anticorrupção), que dispõe sobre a responsabilização administrativa e civil de pessoas jurídicas pela prática de atos lesivos contra a Administração Pública, em especial, ao constante no art. 5.º, inciso IV, correspondente aos procedimentos licitatórios, indicando que qualquer indício de conluio, ou de outra forma de fraude ao certame, implicará aos envolvidos as penalidades previstas no mencionado diploma legal.

19. ANEXOS

Anexo I	Termo de Referência
Anexo II	Modelo de Proposta de Preços
Anexo III	Minuta do Termo de Contrato

João Lisboa – MA, ___ de _____ de ____

_____

Silvino Lima Silva
Secretário Municipal de Infraestrutura e Serviços Públicos
Portaria n° 007/2025-GAB

ANEXO I – TERMO DE REFERÊNCIA/PROJETO BÁSICO

1. DO OBJETO

1.1. O presente Termo de Referência visa CONTRATAÇÃO DE EMPRESA ESPECIALIZADA PARA OBRA DE IMPLANTAÇÃO DE SISTEMA DE ABASTECIMENTO DE ÁGUA NAS COMUNIDADES RURAIS LAGOA DA ONÇA E CACAU NO MUNICÍPIO DE JOÃO LISBOA - MA CONFORME TERMO DE PROPOSTA N° 060465/2023 E PROJETO BÁSICO, conforme tabela, condições e exigências estabelecidas neste instrumento

2. ESPECIFICAÇÕES E ESTIMATIVA DE CONSUMO

2.1. O custo estimado total da contratação é de R$ 1.912.356,00 (um milhão, novecentos e doze mil e trezentos e cinquenta e seis reais) conforme custos unitários descritos na tabela abaixo.

ESPECIFICAÇÕES E ESTIMATIVA DA CONTRATAÇÃO					
Item	**Descrição**	**Unidade**	**Quant.**	**R$ Unit.**	**R$ Total**
1	CONTRATAÇÃO DE EMPRESA ESPECIALIZADA PARA OBRA DE IMPLANTAÇÃO DE SISTEMA DE ABASTECIMENTO DE ÁGUA NAS COMUNIDADES RURAIS LAGOA DA ONÇA E CACAU NO MUNICÍPIO DE JOÃO LISBOA - MA CONFORME TERMO DE PROPOSTA N° 060465/2023 E PROJETO BÁSICO	SERVIÇO	1	R$ 1.912.356,00	R$ 1.912.356,00
	QUANTIDADES POR ÓRGÃO PARTICIPANTE Secretaria Municipal de Infraestrutura e Serviços Públicos | Quantidade: 1,00 | Valor Total R$ 1.912.356,00				
Valor Total					**R$ 1.912.356,00**

3. DA FUNDAMENTAÇÃO E DESCRIÇÃO DA NECESSIDADE DA CONTRATAÇÃO

3.1. A escassez de água potável na Prefeitura Municipal de João Lisboa, em especial nas localidades do Lago da Onça e Cacau, configura um problema significativo que compromete a saúde, o bem-estar e a qualidade de vida da população residente. Dados os relatos frequentes de dificuldades no acesso à água tratada, é imprescindível identificar essa demanda como uma questão prioritária para a administração pública.

3.2. A insuficiência de água potável compromete não apenas a possibilidade de consumo seguro, mas também impacta diretamente práticas de higiene e saúde pública, contribuindo para o aumento de doenças veiculadas pela água. Essas condições adversas têm gerado preocupação entre os moradores, refletindo um cenário de vulnerabilidade social que exige atenção imediata das autoridades competentes.

3.3. Atender à necessidade de disponibilização de água potável é fundamental para garantir que a população local possa desfrutar de direitos básicos, como o acesso a recursos hídricos adequados. Essa situação deve ser encarada como um imperativo para a promoção da saúde coletiva e para a equidade no acesso a serviços essenciais, de modo a evitar a discriminação e o agravamento das condições de vida dos habitantes das áreas afetadas.

3.4. Ademais, a resolução dessa questão está alinhada aos objetivos do interesse público, uma vez que o fornecimento adequado de água tratada é um requisito básico para o desenvolvimento socioeconômico das comunidades, além de contribuir para a sustentabilidade ambiental. Portanto,

a garantia de acesso à água potável deve ser considerada uma prioridade estratégica para a administração municipal, visando melhorar as condições de vida da população e assegurar dignidade e saúde à comunidade do Lago da Onça e Cacau.

4. DO ALINHAMENTO COM O PLANEJAMENTO DA ORGANIZAÇÃO

4.1. A presente aquisição está prevista no Plano de Contratações Anual referente ao exercício de 2026

5. DESCRIÇÃO DA SOLUÇÃO E ESPECIFICAÇÃO DOS SERVIÇOS

5.1. A descrição da solução como um todo considerado o ciclo de vida do objeto e especificação do serviço encontra-se pormenorizada em tópico específico deste Termo de Referência.

6. REQUISITOS DA CONTRATAÇÃO

6.1. Os requisitos da contratação, como critérios de sustentabilidade, encontram-se pormenorizada em tópico específico dos Estudos Técnicos Preliminares e deste Termo de Referência.

7. DA VISTORIA

7.1. A avaliação prévia do local de execução dos serviços é imprescindível para o conhecimento pleno das condições e peculiaridades do objeto a ser contratado, sendo assegurado ao interessado o direito de realização de vistoria prévia, acompanhado por servidor designado para esse fim, de segunda à sexta-feira, das 08:00hrs horas às 18:00hrs.

7.2. Serão disponibilizados data e horário diferentes aos interessados em realizar a vistoria prévia.

7.3. Para a vistoria, o representante legal da empresa ou responsável técnico deverá estar devidamente identificado, apresentando documento de identidade civil e documento expedido pela empresa comprovando sua habilitação para a realização da vistoria.

7.4. Caso o licitante opte por não realizar a vistoria, deverá prestar declaração formal assinada pelo responsável técnico do licitante acerca do conhecimento pleno das condições e peculiaridades da contratação.

7.5. A não realização da vistoria não poderá embasar posteriores alegações de desconhecimento das instalações, dúvidas ou esquecimentos de quaisquer detalhes dos locais da prestação dos serviços, devendo o contratado assumir os ônus dos serviços decorrentes.

8. DA GARANTIA DE PROPOSTA

8.1. Juntamente com a proposta de preços, o Licitante deverá anexar Garantia de Proposta, como requisito de pré-habilitação, no montante de 1,0% (um por cento) do valor estimado da contratação, nos termos do artigo 58, caput e §1º, da Lei nº 14.133/2021.

8.2. A garantia visa garantir, qualquer que seja a modalidade escolhida:

8.2.1. uma vez convocado, não apresente sua proposta readequada ou qualquer documento relacionada a diligências na sua proposta;

8.2.2. se após devidamente convocado o licitante recusar-se a assinar de forma implícita ou explícita o instrumento contratual ou;

8.2.3. não apresentar seus documentos para contratação;

8.3. A modalidade seguro-garantia somente será aceita se contemplar todos os eventos indicados no item anterior, observada a legislação que rege a matéria.

8.4. A garantia de proposta poderá ser prestada nas modalidades de que trata o § 1º do art. 96 da Lei 14.133 de 2021.

9. GARANTIA DA CONTRATAÇÃO

9.1. Não haverá exigência da garantia da contratação dos artigos 96 e seguintes da Lei nº 14.133, de 2021.

10. DA SUBCONTRATAÇÃO

10.1. Não é admitida a subcontratação do objeto contratual.

11. DAS MICRO E PEQUENAS EMPRESAS

11.1. Em conformidade com a Lei Complementar 123, de 14 de dezembro de 2006, em seu artigo 48, incisos I e III, alterados pela Lei Complementar 147, de 07 de agosto de 2014, esta licitação terá:

11.1.1. Os itens com valor estimado de até R$ 80.000,00 (oitenta mil reais), deverão ser de participação exclusiva de Microempresas – ME, Empresas de pequeno porte – EPP, inclusive Microempreendedor Individual – MEI;

11.1.2. Reserva de Cota de até 25% (vinte e cinco por cento) para Microempresas – ME e Empresas de Pequeno Porte – EPP, inclusive Microempreendedor Individual – MEI.

11.1.3. Na licitação, deverá ser assegurada, como critério de desempate, preferência de contratação para as microempresas e empresas de pequeno porte, que ofertar lance até 5% (cinco por cento) superior ao melhor lance, nos termos do §2º do art. 44 da LC 123/2006;

11.1.4. Na licitação, deverá ser assegurado a prioridade de contratação para as microempresas e empresas de pequeno porte sediadas no **ÂMBITO REGIONAL**, até o limite de 10% (dez por cento) do melhor preço válido, nos termos do §3º do art. 48 da LC 123/2006, para fomento do comércio local/regional e promoção do desenvolvimento econômico e social.

12. DA VIGÊNCIA CONTRATUAL

12.1. O prazo de vigência da contratação é de 12 (doze) meses contados do início da vigência que consta descrita no instrumento contratual, na forma do artigo 105 da Lei n° 14.133, de 2021.

13. FORMA E CRITÉRIOS DE SELEÇÃO DO FORNECEDOR E FORMA DE EXECUÇÃO

Forma de seleção e critério de julgamento da proposta

13.1. O fornecedor será selecionado por meio da realização de procedimento de **LICITAÇÃO**, na modalidade **CONCORRÊNCIA ELETRÔNICA**, com adoção do critério de julgamento pelo MENOR PREÇO GLOBAL.

Forma de execução

13.2. O serviço objeto será INTEGRAL.

14. PROPOSTA DE PREÇOS

14.1. Os preços propostos deverão incluir todos os custos diretos e indiretos, inclusive os resultantes da incidência de quaisquer fretes, impostos, taxas, contribuições ou obrigações trabalhistas, fiscal e

previdenciário a que estiver sujeito, e demais custos que incidam, direta ou indiretamente, na execução do objeto a ser contratado;

14.2. A proposta de preço deverá conter a discriminação detalhada dos serviços ofertados, quantidade solicitada, o valor unitário (numérico), valor total (numérico e por extenso), prazo de validade da proposta de no mínimo 90 (noventa) dias e prazo de execução dos serviços.

14.3. A licitante classificada provisoriamente em primeiro lugar deverá encaminhar a proposta de preço adequada ao último lance, acompanhada dos seguintes documentos:

14.3.1. Planilha de Custos e Formação de Preços:

14.3.1.1. Na composição dos preços unitários o licitante deverá apresentar discriminadamente as parcelas relativas à mão de obra, materiais, equipamentos e serviços;

14.3.1.2. Nos preços cotados deverão estar incluídos custos operacionais, encargos previdenciários, trabalhistas, tributários, comerciais e quaisquer outros que incidam direta ou indiretamente na execução do objeto e todos os insumos que os compõem, tais como despesas com impostos, taxas, fretes, seguros e quaisquer outros que incidam na contratação do objeto;

14.3.1.3. Todos os dados informados pelo licitante em sua planilha deverão refletir com fidelidade os custos especificados e a margem de lucro pretendida;

14.3.1.4. Não se admitirá, na proposta de preços, custos identificados mediante o uso da expressão "verba" ou de unidades genéricas.

14.3.2. Benefícios e Despesas Indiretas - BDI, detalhando todos os seus componentes, inclusive em forma percentual.

15. EXIGÊNCIAS DE HABILITAÇÃO

15.1. A **HABILITAÇÃO JURÍDICA** será comprovada, mediante a apresentação da seguinte documentação:

15.1.1. No caso de empresário individual: inscrição no Registro Público de Empresas Mercantis, a cargo da Junta Comercial da respectiva sede;

15.1.2. Em se tratando de microempreendedor individual – MEI: Certificado da Condição de Microempreendedor Individual – CCMEI, cuja aceitação ficará condicionada à verificação da autenticidade no sítio www.portaldoempreendedor.gov.br;

15.1.3. No caso de sociedade empresária, ato constitutivo, estatuto ou contrato social em vigor, devidamente registrado na Junta Comercial da respectiva sede;

15.1.4. No caso de ser o participante sucursal, filial ou agência, inscrição no Registro Público de Empresas Mercantis onde opera, com averbação no Registro onde tem sede a matriz;

15.1.5. No caso de sociedade simples: inscrição do ato constitutivo no Registro Civil das Pessoas Jurídicas do local de sua sede, acompanhada de prova da indicação dos seus administradores;

15.1.6. No caso de cooperativa: ata de fundação e estatuto social em vigor, com a ata da assembleia que o aprovou, devidamente arquivado na Junta Comercial ou inscrito no Registro Civil das Pessoas Jurídicas da respectiva sede, bem como o registro de que trata o art. 107 da Lei nº 5.764, de 1971;

15.1.7. No caso de empresa ou sociedade estrangeira em funcionamento no País: decreto de autorização;

15.1.8. No caso de atividade adstrita a uma legislação específica: ato de registro ou autorização para funcionamento expedido pelo órgão competente.

15.1.9. Os documentos acima deverão estar acompanhados de todas as alterações ou da consolidação respectiva.

15.2. A **REGULARIDADE FISCAL, SOCIAL E TRABALHISTA** será comprovada mediante a apresentação dos seguintes documentos:

15.2.1. **Os documentos relativos à regularidade fiscal somente serão exigidos, em momento posterior ao julgamento das propostas, e apenas do licitante mais bem classificado, independente se a fase de habilitação irá ou não anteceder as fases de apresentação de propostas e lances.**

15.2.2. Prova de inscrição no Cadastro Nacional de Pessoa Jurídica (CNPJ), através do Comprovante de Inscrição e de Situação Cadastral, emitido pela Secretaria da Receita Federal do Ministério da Fazenda, comprovando possuir situação cadastral ativa para com a Fazenda Federal, ou no Cadastro de Pessoas Físicas, conforme o caso;

15.2.3. Prova de inscrição no Cadastro de Contribuintes Estadual, comprovando possuir Inscrição Habilitada no cadastro de contribuintes estadual, ou Prova de Inscrição no Cadastro de Contribuintes Municipal quando se tratar de prestador de serviço.

15.2.4. Prova de regularidade com a Fazenda Federal, mediante apresentação de certidão expedida conjuntamente pela Secretaria da Receita Federal do Brasil (RFB) e pela Procuradoria-Geral da Fazenda Nacional (PGFN), referente a todos os créditos tributários federais e à Dívida Ativa da União (DAU) por elas administrados, inclusive aqueles relativos à Seguridade Social, nos termos da Portaria Conjunta nº 1.751, de 02/10/2014, do Secretário da Receita Federal do Brasil e da Procuradora-Geral da Fazenda Nacional;

15.2.5. Prova de regularidade com a Fazenda Estadual, relativa ao domicílio ou sede do licitante, mediante a Certidão Negativa ou Positiva com Efeitos de Negativa de Débitos e Certidão Negativa ou Positiva com Efeitos de Negativa de Débitos da Dívida Ativa, expedida pela Secretaria da Fazenda Estadual;

15.2.5.1. Caso o licitante seja considerado isento dos tributos estaduais relacionados ao objeto licitado, deverá comprovar tal condição mediante a apresentação de declaração da Fazenda Estadual do domicílio ou sede do licitante, ou outra equivalente, na forma da lei.

15.2.6. Prova de regularidade com a Fazenda Municipal, relativa ao domicílio ou sede do licitante, mediante a Certidão Negativa ou Positiva com Efeitos de Negativa, de Débitos e Certidão Negativa ou Positiva com Efeitos de Negativa de Débitos da Dívida Ativa, expedida pela Secretaria da Fazenda Municipal;

15.2.6.1. Caso o licitante seja considerado isento dos tributos municipais relacionados ao objeto licitado, deverá comprovar tal condição mediante a apresentação de

declaração da Fazenda Municipal do domicílio ou sede do licitante, ou outra equivalente, na forma da lei.

15.2.7. Prova de regularidade relativa ao Fundo de Garantia por Tempo de Serviço (FGTS), mediante Certificado de Regularidade do FGTS – CRF, emitida pela Caixa Econômica Federal;

15.2.8. Prova de regularidade com a justiça trabalhista, mediante a apresentação da Certidão Negativa de Débitos Trabalhistas (CNDT), emitida por órgão competente da Justiça do Trabalho (conforme Art. 3° da Lei Nº 12.440/2011);

15.2.9. Declaração de que não emprega menor de 18 anos em trabalho noturno, perigoso ou insalubre e não emprega menor de 16 anos, salvo menor, a partir de 14 anos, na condição de aprendiz, nos termos do inciso XXXIII do art. 7º da Constituição Federal;

15.2.10. Quando se tratar da subcontratação prevista no art. 48, II, da Lei Complementar n. 123, de 2006, a licitante melhor classificada deverá, também, apresentar a documentação de regularidade fiscal, social e trabalhista das microempresas e/ou empresas de pequeno porte que serão subcontratadas no decorrer da execução do contrato, ainda que exista alguma restrição, aplicando-se o prazo de regularização.

15.3. **HABILITAÇÃO ECONÔMICO-FINANCEIRA,** que será comprovada mediante apresentação dos seguintes documentos:

15.3.1. Certidão negativa de feitos sobre falência**,** expedida pelo cartório distribuidor da sede da pessoa jurídica ou de execução patrimonial em caso de pessoas físicas, emitida até 60 (sessenta) dias antes da data da sessão pública ou que esteja dentro do prazo de validade constante da própria certidão;

15.3.1.1. Caso admitida participação de Pessoas Físicas ou Sociedade Simples, deverá ser apresentada Certidão Negativa de Insolvência Civil, expedida pelo distribuidor do domicílio ou sede do licitante, desde que admitida a sua participação na licitação.

15.3.2. Balanço Patrimonial, Demonstração de Resultado de Exercício (DRE) e demais demonstrações contábeis dos 2 (dois) últimos exercícios sociais apresentados na forma da lei, que comprovem a boa situação financeira da empresa, vedada a sua substituição por balancetes ou balanços provisórios.

15.3.2.1. Os documentos referidos no item acima limitar-se-ão ao último exercício no caso de a pessoa jurídica ter sido constituída há menos de 2 (dois) anos.

15.3.2.2. As empresas com menos de um exercício financeiro devem cumprir a exigência deste item mediante apresentação de Balanço de Abertura ou do último Balanço Patrimonial levantado, conforme o caso, devidamente registrado na forma da lei.

15.3.2.3. As sociedades empresárias enquadradas nas regras da Instrução Normativa RFB nº 2003, de 18 de janeiro de 2021, que dispões sobre a Escrituração Contábil Digital – ECD, para fins fiscais e previdenciários poderão apresentar o balanço patrimonial e os termos de abertura e encerramento do livro diário, em versão digital, obedecidas as normas do parágrafo único do art. 2º da citada instrução

quanto a assinatura digital nos referidos documentos, quanto a Certificação de Segurança emitida por entidade credenciada pela infraestrutura de Chaves Públicas – Brasileiras – ICP – Brasil.

15.3.3. Declaração, assinada por Profissional área Contábil devidamente registrado no Conselho Regional de Contabilidade, que ateste o atendimento pelo licitante dos índices econômicos nos termos do §1º, art. 69 da Lei 14.133/2021, aplicando fórmulas da seguinte forma:

Índice de Liquidez Geral (≥ 1,00):

$$LG = \frac{Ativo\ Circulante + Realizável\ a\ Longo\ Prazo}{Passivo\ Circulante + Passivo\ Não\ Circulante}$$

Índice de Liquidez Corrente (≥ 1,00):

$$LC = \frac{Ativo\ Circulante}{Passivo\ Circulante}$$

Índice de Solvência Geral (≥ 1,00):

$$SG = \frac{Ativo\ Total}{Passivo\ Circulante + Passivo\ Não\ Circulante}$$

15.3.4. Da análise dos documentos apresentados serão calculados os índices Liquidez Geral (LG), Liquidez Corrente (LC) e Solvência Geral (LG), que deverão apresentar resultado igual ou superior a 1 (um).

15.3.5. As empresas que apresentarem resultado do quociente de capacidade econômico-financeira menor do que o exigido, quando de sua habilitação deverão comprovar, considerados os riscos para a administração, patrimônio líquido no valor mínimo de 10% (dez por cento) do valor total dos seus itens ofertados, admitida a atualização para a data de apresentação da proposta através de índices oficiais.

15.3.6. O Microempreendedor Individual (MEI) que pretenda auferir os benefícios do tratamento diferenciado previstos na Lei Complementar nº 123 de 2006 estará dispensado da apresentação do balanço patrimonial e das demonstrações contábeis do último exercício;

15.4. A **QUALIFICAÇÃO TÉCNICA**, que será comprovada através da apresentação dos seguintes documentos:

15.4.1. Declaração de que o licitante tomou conhecimento de todas as informações e das condições locais para o cumprimento das obrigações objeto da licitação.

15.4.1.1. A declaração acima poderá ser substituída por declaração formal assinada pelo responsável técnico do licitante acerca do conhecimento pleno das condições peculiares da contratação.

15.4.2. Registro ou inscrição da empresa licitante no CREA (Conselho Regional de Engenharia e Agronomia);

15.4.3. Comprovação de aptidão **técnica-operacional** para execução de serviço de complexidade tecnológica e operacional equivalente ou superior com o objeto desta contratação, ou com o item pertinente, por meio da apresentação de certidões ou atestados, por pessoas jurídicas de direito público ou privado, ou regularmente emitido(s) pelo conselho profissional competente, quando for o caso.

15.4.4. Para fins da comprovação de que trata este subitem, os atestados deverão dizer respeito a contratos executados com as seguintes características mínimas:

15.4.4.1. Execução de perfuração de poços artesianos com sistema de abastecimento.

15.4.5. Os atestados de capacidade técnica poderão ser apresentados em nome da matriz ou da filial do licitante.

15.4.6. Comprovação da capacitação **técnico-profissional**, mediante apresentação de Certidão de Acervo Técnico – CAT, expedida pelo CREA ou CAU da região pertinente, nos termos da legislação aplicável, em nome do(s) responsável(is) técnico(s) e/ou membros da equipe técnica que participarão da execução do serviço, que demonstre a Anotação de Responsabilidade Técnica - ART ou o Registro de Responsabilidade Técnica - RRT, relativo à execução dos serviços que compõem as parcelas de maior relevância técnica e valor significativo da contratação, conforme segue:

15.4.6.1. Para o Geólogo, serviço de execução de perfuração de poços e sistema de abastecimento

15.4.7. O(s) profissional(is) indicado(s) na forma supra deverá(ão) participar da obra ou serviço objeto do contrato, e será admitida a sua substituição por profissionais de experiência equivalente ou superior, desde que aprovada pela Administração.

15.4.8. O fornecedor disponibilizará todas as informações necessárias à comprovação da legitimidade dos atestados ou certidões, apresentando, quando solicitado pela Administração, cópia do contrato que deu suporte à contratação, endereço atual da **CONTRATANTE** e local em que foi executado o objeto contratado, dentre outros documentos.

15.4.9. Somente poderão ser aceitos atestados de capacidade técnica expedidos após a conclusão do contrato ou se decorrido, no mínimo, um ano do início de sua execução, exceto se houver sido firmado para ser prestado em prazo inferior.

15.4.10. Os atestados ou certidões que não possuírem as informações mínimas para a sua análise serão objeto de diligência.

15.5. Além das declarações constantes dos itens específicos acima a licitante deverá apresentar ainda as seguintes declarações, sob pena de inabilitação:

15.5.1. Declaração de que atende aos requisitos de habilitação, e o declarante responderá pela veracidade das informações prestadas, na forma da lei (art. 63, I, da Lei nº 14.133/2021);

15.5.2. Declaração de que cumpre as exigências de reserva de cargos para pessoa com deficiência e para reabilitado da Previdência Social, previstas em lei e em outras normas específicas, na forma da lei (art. 63, IV, da Lei nº 14.133/2021);

15.5.3. Declaração de que suas propostas econômicas compreendem a integralidade dos custos para atendimento dos direitos trabalhistas assegurados na Constituição Federal, nas leis

trabalhistas, nas normas infralegais, nas convenções coletivas de trabalho e nos termos de ajustamento de conduta vigentes na data de entrega das propostas, na forma da lei (art. 63, § 1º, da Lei nº 14.133/2021);

16. MODELO DE EXECUÇÃO DO OBJETO

Condições de Execução

16.1. A execução do objeto seguirá a seguinte dinâmica:

16.1.1. Início da execução do objeto: 10 dias da assinatura do contrato ou da emissão da ordem de serviço;

Materiais a serem disponibilizados

16.2. Para a perfeita execução dos serviços, a Contratada deverá disponibilizar os materiais, equipamentos, ferramentas e utensílios necessários, nas quantidades estimadas e qualidades estabelecidas, promovendo sua substituição quando necessário.

Especificação da garantia do serviço (art. 40, §1º, inciso III, da Lei nº 14.133, de 2021)

16.3. O prazo de garantia contratual dos serviços é aquele estabelecido na Lei nº 8.078, de 11 de setembro de 1990 (Código de Defesa do Consumidor).

17. MODELO DE GESTÃO DO CONTRATO

17.1. O contrato deverá ser executado fielmente pelas partes, de acordo com as cláusulas avençadas e as normas da Lei nº 14.133, de 2021, e cada parte responderá pelas consequências de sua inexecução total ou parcial.

17.2. Em caso de impedimento, ordem de paralisação ou suspensão do contrato, o cronograma de execução será prorrogado automaticamente pelo tempo correspondente, anotadas tais circunstâncias mediante simples apostila.

17.3. As comunicações entre o órgão ou entidade e a contratada devem ser realizadas por escrito sempre que o ato exigir tal formalidade, admitindo-se o uso de mensagem eletrônica para esse fim, conforme endereço eletrônico informado pela contratada na sua proposta comercial.

17.4. O órgão ou entidade poderá convocar representante da empresa para adoção de providências que devam ser cumpridas de imediato.

17.5. Após a assinatura do contrato ou instrumento equivalente, o órgão ou entidade poderá convocar o representante da empresa contratada para reunião inicial para apresentação do plano de fiscalização, que conterá informações acerca das obrigações contratuais, dos mecanismos de fiscalização, das estratégias para execução do objeto, do plano complementar de execução da contratada, quando houver, do método de aferição dos resultados e das sanções aplicáveis, dentre outros.

Fiscalização

17.6. A execução do contrato deverá ser acompanhada e fiscalizada pelo(s) fiscal(is) do contrato, ou pelos respectivos substitutos (Lei nº 14.133, de 2021, art. 117, caput).

Fiscalização Técnica

17.7. O fiscal técnico do contrato acompanhará a execução do contrato, para que sejam cumpridas todas as condições estabelecidas no contrato, de modo a assegurar os melhores resultados para a Administração

17.7.1. O fiscal técnico do contrato anotará no histórico de gerenciamento do contrato todas as ocorrências relacionadas à execução do contrato, com a descrição do que for necessário para a regularização das faltas ou dos defeitos observados. (art. 117, §1º da Lei nº 14.133, de 2021).

17.7.2. Identificada qualquer inexatidão ou irregularidade, o fiscal técnico do contrato emitirá notificações para a correção da execução do contrato, determinando prazo para a correção.

17.7.3. O fiscal técnico do contrato informará ao gestor do contrato, em tempo hábil, a situação que demandar decisão ou adoção de medidas que ultrapassem sua competência, para que adote as medidas necessárias e saneadoras, se for o caso.

17.7.4. No caso de ocorrências que possam inviabilizar a execução do contrato nas datas aprazadas, o fiscal técnico do contrato comunicará o fato imediatamente ao gestor do contrato.

17.7.5. O fiscal técnico do contrato comunicará ao gestor do contrato, em tempo hábil, o término do contrato sob sua responsabilidade, com vistas à renovação tempestiva ou à prorrogação contratual.

Fiscalização Administrativa

17.8. O fiscal administrativo do contrato verificará a manutenção das condições de habilitação da contratada, acompanhará o empenho, o pagamento, as garantias, as glosas e a formalização de apostilamento e termos aditivos, solicitando quaisquer documentos comprobatórios pertinentes, caso necessário.

17.8.1. Caso ocorra descumprimento das obrigações contratuais, o fiscal administrativo do contrato atuará tempestivamente na solução do problema, reportando ao gestor do contrato para que tome as providências cabíveis, quando ultrapassar a sua competência;

Gestor do Contrato

17.9. O gestor do contrato coordenará a atualização do processo de acompanhamento e fiscalização do contrato contendo todos os registros formais da execução no histórico de gerenciamento do contrato, a exemplo da ordem de serviço, do registro de ocorrências, das alterações e das prorrogações contratuais, elaborando relatório com vistas à verificação da necessidade de adequações do contrato para fins de atendimento da finalidade da administração.

17.10. O gestor do contrato acompanhará os registros realizados pelos fiscais do contrato, de todas as ocorrências relacionadas à execução do contrato e as medidas adotadas, informando, se for o caso, à autoridade superior àquelas que ultrapassarem a sua competência.

17.11. O gestor do contrato acompanhará a manutenção das condições de habilitação da contratada, para fins de empenho de despesa e pagamento, e anotará os problemas que obstam o fluxo normal da liquidação e do pagamento da despesa no relatório de riscos eventuais.

17.12. O gestor do contrato emitirá documento comprobatório da avaliação realizada pelos fiscais técnico, administrativo e setorial quanto ao cumprimento de obrigações assumidas pelo contratado, com menção ao seu desempenho na execução contratual, baseado nos indicadores objetivamente

definidos e aferidos, e a eventuais penalidades aplicadas, devendo constar do cadastro de atesto de cumprimento de obrigações.

17.13. O gestor do contrato tomará providências para a formalização de processo administrativo de responsabilização para fins de aplicação de sanções, a ser conduzido pela comissão de que trata o art. 158 da Lei nº 14.133, de 2021, ou pelo agente ou pelo setor com competência para tal, conforme o caso.

17.14. O gestor do contrato deverá elaborar relatório final com informações sobre a consecução dos objetivos que tenham justificado a contratação e eventuais condutas a serem adotadas para o aprimoramento das atividades da Administração.

17.15. O gestor do contrato deverá enviar a documentação pertinente ao setor de contratos para a formalização dos procedimentos de liquidação e pagamento, no valor dimensionado pela fiscalização e gestão nos termos do contrato.

18. DA DOTAÇÃO ORÇAMENTÁRIA

18.1. As despesas decorrentes da presente contratação correrão à conta de recursos específicos consignados no Orçamento Geral da Prefeitura Municipal de João Lisboa deste exercício, na dotação abaixo discriminada:

DOTAÇÃO ORÇAMENTÁRIA
UNIDADE: 02.06.00 - SECRETARIA MUN. DE INFRAESTRUTURA E SERV. PÚBLICOS
CLASSIFICAÇÃO: 17.512.0008.1046.0000 - CONSTRUÇÃO/ AMPLIAÇÃO DO SISTEMA DE ABASTECIMENTO DÀGUA
NATUREZA DA DESPESA: 4.4.90.51.00 - OBRAS E INSTALAÇÕES

18.2. A dotação relativa aos exercícios financeiros subsequentes será indicada após aprovação da Lei Orçamentária respectiva e liberação dos créditos correspondentes, mediante apostilamento.

19. DO RECEBIMENTO DO OBJETO

19.1. O objeto será recebido provisoriamente, de forma sumária, no ato da entrega ou execução, juntamente com a nota fiscal ou instrumento de cobrança equivalente, pelo(a) responsável pelo acompanhamento e fiscalização do contrato, para efeito de posterior verificação de sua conformidade com as especificações constantes no Termo de Referência e na proposta.

19.2. O objeto poderá ser rejeitado, no todo ou em parte, inclusive antes do recebimento provisório, quando em desacordo com as especificações constantes no Termo de Referência e na proposta, devendo ser substituído no prazo de 5 (cinco) dias úteis, a contar da notificação da contratada, às suas custas, sem prejuízo da aplicação das penalidades.

19.3. O recebimento definitivo ocorrerá no prazo de 10 (dez) dias úteis, a contar do recebimento da nota fiscal ou instrumento de cobrança equivalente pela Administração, após a verificação da qualidade e quantidade executados e consequente aceitação mediante termo detalhado.

19.4. O prazo para recebimento definitivo poderá ser excepcionalmente prorrogado, de forma justificada, por igual período, quando houver necessidade de diligências para a aferição do atendimento das exigências contratuais.

19.5. No caso de controvérsia sobre a execução do objeto, quanto à dimensão, qualidade e quantidade, deverá ser observado o teor do art. 143 da Lei nº 14.133, de 2021, comunicando-se à empresa para

emissão de Nota Fiscal no que pertine à parcela incontroversa da execução do objeto, para efeito de liquidação e pagamento.

19.6. O prazo para a solução, pelo contratado, de inconsistências na execução do objeto ou de saneamento da nota fiscal ou de instrumento de cobrança equivalente, verificadas pela Administração durante a análise prévia à liquidação de despesa, não será computado para os fins do recebimento definitivo.

19.7. O recebimento provisório ou definitivo não excluirá a responsabilidade civil pela solidez e pela segurança dos bens nem a responsabilidade ético-profissional pela perfeita execução do contrato.

20. DOS CRITÉRIOS PARA PAGAMENTO

20.1. Recebida a Nota Fiscal ou documento de cobrança equivalente, correrá o prazo de dez dias úteis para fins de liquidação, na forma da seção anterior, prorrogáveis por igual período.

20.2. Para fins de liquidação, o setor competente deverá verificar se a nota fiscal ou instrumento de cobrança equivalente apresentado expressa os elementos necessários e essenciais do documento, tais como:

20.2.1. o prazo de validade;

20.2.2. a data da emissão;

20.2.3. os dados do contrato e do órgão contratante;

20.2.4. o período respectivo de execução do contrato;

20.2.5. o valor a pagar; e

20.2.6. eventual destaque do valor de retenções tributárias cabíveis.

20.3. Havendo erro na apresentação da nota fiscal ou instrumento de cobrança equivalente, ou circunstância que impeça a liquidação da despesa, esta ficará sobrestada até que o contratado providencie as medidas saneadoras, reiniciando-se o prazo após a comprovação da regularização da situação, sem ônus ao contratante.

20.4. A nota fiscal ou instrumento de cobrança equivalente deverá ser obrigatoriamente acompanhado da comprovação das certidões de regularidade junto à Receita Federal do Brasil/Previdência, Trabalhistas, FGTS, Estado (dívida ativa e tributos), Município (dívida ativa e tributos), nos termos do art. 68 da Lei nº 14.133, de 2021.

20.5. Constatando-se situação de irregularidade do contratado, será providenciada sua notificação, por escrito, para que, no prazo de 5 (cinco) dias úteis, regularize sua situação ou, no mesmo prazo, apresente sua defesa. O prazo poderá ser prorrogado uma vez, por igual período, a critério do contratante.

20.6. Não havendo regularização ou sendo a defesa considerada improcedente, o contratante deverá comunicar aos órgãos responsáveis pela fiscalização da regularidade fiscal quanto à inadimplência do contratado, bem como quanto à existência de pagamento a ser efetuado, para que sejam acionados os meios pertinentes e necessários para garantir o recebimento de seus créditos.

20.7. Persistindo a irregularidade, o contratante deverá adotar as medidas necessárias à rescisão contratual nos autos do processo administrativo correspondente, assegurada ao contratado a ampla defesa.

20.8. Havendo a efetiva execução do objeto, os pagamentos serão realizados normalmente, até que se decida pela rescisão do contrato, caso o contratado não regularize sua situação fiscal.

20.9. O pagamento será efetuado no prazo de até 30 (trinta) dias contados da finalização da liquidação da despesa, conforme item anterior.

20.10. O pagamento será realizado por meio de ordem bancária, para crédito em banco, agência e conta corrente indicados pelo contratado.

20.11. Será considerada data do pagamento o dia em que constar como emitida a ordem bancária para pagamento.

20.12. Quando do pagamento, será efetuada a retenção tributária prevista na legislação aplicável.

20.12.1. Independentemente do percentual de tributo inserido na planilha, quando houver, serão retidos na fonte, quando da realização do pagamento, os percentuais estabelecidos na legislação vigente.

20.13. O contratado regularmente optante pelo Simples Nacional, nos termos da Lei Complementar nº 123, de 2006, não sofrerá a retenção tributária quanto aos impostos e contribuições abrangidos por aquele regime. No entanto, o pagamento ficará condicionado à apresentação de comprovação, por meio de documento oficial, de que faz jus ao tratamento tributário favorecido previsto na referida Lei Complementar.

MEMORIAL DESCRITIVO ESPECIFICAÇÕES TÉCNICAS	

Ampliação de Sistemas de Abastecimento de Água no Município de João Lisboa – MA.

MEMORIAL DESCRITIVO & CÁLCULO DO SISTEMA DE ABASTECIMENTO DE ÁGUA

João Lisboa – MA

2025

Prefeitura Munic
Av. Imperatriz, n
www.joaolisboa.

MEMORIAL DESCRITIVO ESPECIFICAÇÕES TÉCNICAS	

1. MUNICÍPIO: JOÃO LISBOA - MA

1.1 História

O município de João Lisboa foi criado em 15 de dezembro de 1961, pela lei 2.167 tendo sua origem do povoado Gameleira, que ficou conhecido como tal após a chegada do Sr. Joaquim Alves da Silva, no ano de 1925.

O Sr. Joaquim foi o primeiro morador de Gameleira, chegando ali quando tudo ainda era mata, e fixou sua residência às margens do riacho jumbú, hoje interior da sede. Mais tarde o senhor Joaquim mudou-se para o centro do município, estabelecendo moradia debaixo de uma frondosa árvore chamada Gameleira que servia de ponto de espera aos caçadores de animais silvestre que vinham de Imperatriz, pois este povoado fazia parte desse município.

A mata, que ainda era virgem foi sendo devastada pelo Sr. Joaquim. Caminhos foram se abrindo, e mais gente foi sendo atraída, até que ser formou o povoado que ficou conhecido pelo nome da árvore.

As pessoas foram se aglomerando, e se estabelecendo naquele lugar com a esperança de que seu futuro ali encontrada.

E com tudo que fazemos com esperança do êxito, um dia conseguimos, não podia ser diferente com os moradores de Gameleira que começaram por reivindicar do Sr. Prefeito Simplicio Moreira, que seu povoado passase a Vila, a qual teria o mesmo nome do prefeito, pois, havia também o sonho de toda uma comunidade que mais tarde este virasse uma cidade.

Já era o ano de 1955, quando na sessão da décima-terceira reunião ordinária da Câmara Municipal de Imperatriz, aos doze dias do mês de setembro do mesmo ano, os vereadores votaram a favor do requerimento do Prefeito Simplicio Moreira mudando o nome do povoado Gameleira para a Vila Simplicio Moreira, cujo requerimento tinha como objetivo atender às reivindicações dos moradores daquele povoado.

Porém a Vila Simplicio Moreira ficou conhecida apenas no documento, pois os moradores continuaram reconhecendo o povoado como Gameleira, o qual foi esquecido só quando passou à cidade, seus habitantes atuais não sabem da existência da vila com esse nome.

MEMORIAL DESCRITIVO
ESPECIFICAÇÕES TÉCNICAS

1.2 Geografia

João Lisboa é uma cidade brasileira do estado do Maranhão. Sua população estimada em 2022 foi de 24.709 habitantes, segundo o IBGE e sua área é de 1.137,104 km².



Localizacão de João Lisboa no Maranhão

Características geográficas	
Área total [3]	1 137,104 km²
População total	24 709 hab.
Densidade	21,7 hab./km²
Clima	quente, úmido
Fuso horário	Hora de Brasília (UTC−3)
Indicadores	
IDH (PNUD/2010[4])	0,641 — médio
PIB (IBGE/2010[5])	R$ 91 725,216 mil
PIB *per capita* (IBGE/2020[5])	R$ 9 874,08

2. CARACTERIZAÇÃO DO MUNICÍPIO

2.1 Localização

João Lisboa está situado a uma altitude de 170 metros, com as seguintes coordenadas geográficas: latitude 5°26'52" Sul e longitude 47°24'3" Oeste. O município faz parte da Região Metropolitana do Sudoeste Maranhense, estando a aproximadamente 12,2 km de Imperatriz, a segunda maior cidade do estado.

2.2 Aspectos Socioeconômicos

População

O município possui uma área de aproximadamente 1.137,104 km² e, segundo estimativas do IBGE de 2022, conta com uma população de 24.709 habitantes.

MEMORIAL DESCRITIVO ESPECIFICAÇÕES TÉCNICAS	

Clima e Vegetação

João Lisboa apresenta clima quente e úmido, característico da região. O território do município é composto por 68% de bioma Amazônia e 32% de bioma Cerrado .

Economia

A economia local é diversificada, com destaque para os setores de serviços, agropecuária e indústria. De acordo com dados disponíveis, o Produto Interno Bruto (PIB) do município é composto principalmente pelos serviços, seguidos pela agropecuária e pela indústria.

3. JUSTIFICATIVA

A água cumpre um papel primordial para a sobrevivência das espécies e o desenvolvimento humano. Por conta disso, o **sistema de abastecimento de água se mostra** extremamente necessário.

O SAA (Sistema de Abastecimento de Água), tem importância fundamental nos níveis de saúde da população da cidade ou comunidade, na qual o sistema fornece água, diminuindo a incidência de doenças de veiculação hídrica. A implantação ou o aperfeiçoamento dos serviços de abastecimento somado a um sistema de esgoto adequado proporciona um maior controle e prevenção de doenças, a promoção de hábitos saudáveis e higiênicos, o desenvolvimento econômico e social.

4. LOCALIZAÇÃO DA OBRA

A obra será executada nos povoados centro dos baixinhos e três lagos, localizados no município de João Lisboa - MA, com coordenadas de projeto:

- POVOADO CACAU (236809.20 m E // 9394369.10 m S)
- POVOADO LAGOA DA ONÇA (233753.40 m E // 9403881.52 m S)

5.0 CUSTO

O presente projeto básico foi estimado no montante de:

R$ 1.920.000,00 (Um Milhão e Novecentos e Vinte Mil Reais).

MEMORIAL DESCRITIVO ESPECIFICAÇÕES TÉCNICAS	

6. ANEXOS DO PROJETO BÁSICO

O presente projeto básico referente é composto pelos seguintes itens:

a. Especificações Técnicas e Metodologia Executiva Básica;
b. Planilha Orçamentária de Quantitativos e Preços Referenciais;
c. Memória de Cálculo;
d. Cronograma físico-financeiro
e. Plantas;
f. ART de Elaboração do Projeto.

RESPONSÁVEL TÉCNICO

FREDERICK DI BRIAN SILVA SOUSA ENGENHEIRO CIVIL
REGISTRO NACIONAL: 1118401719MA

Prefeitura
Av. Imper
www.joao

MEMORIAL DESCRITIVO ESPECIFICAÇÕES TÉCNICAS	

1.0 POÇO TUBULAR PROFUNDO – PERFURAÇÃO

1.1. Geologia

A estratigrafia é constituída de sedimentos de formação arenítica em Rochas Sedimentares.

1.2. Canteiro

Será feito um canteiro em área de (4,0x5,0) m bem próximo ao local marcado para perfuração do poço), onde ficarão guardados todos os equipamentos e materiais.

1.3. Equipamentos

A firma deve dispor de: Perfuratriz com capacidade para perfuração até 350m; Compressor de ar com capacidade de 77,00m3/h de ar efetivo e pressão de trabalho de 12,3 Kgf/cm2; Conjunto moto-bomba submersível acionado através de energia fornecida pela EQUATORIAL, ou grupo gerador, com vazão de 80 a 100 m3/h para níveis dinâmicos profundos abaixo dos 150m de profundidade e, respectivamente instalada em 350m.

A firma é responsável pelos equipamentos, pessoal e serviço necessários e indispensáveis à completa e satisfatória execução da obra.

1.4. Prazo de Execução

180 dias corridos, contados a partir do recebimento da ordem de serviço.

1.5. Profundidade

A profundidade prevista será de 400 m (povoado Cacau) e 400 m (povoado Lagoa da Onça) para o poço tubular profundo.

1.6. Perfuração

A Perfuração será em diâmetro de 14 3/4 POL, no intervalo de 0 a 400 m.

1.7. Fluido de Perfuração

O fluido de perfuração será a base de polímeros orgânicos (carboximetil-celulose) visando a performance na perfuração, limpeza, estabilidade e produtividade do poço. O fluido deve possuir as seguintes características:

- Densidade de 1,0 a 1,2g/cm3; -
Viscosidade de 35 a 45 segundos; -
pH entre 8,5 a 9,5.

Essas propriedades devem ser controladas e medidas, periodicamente, para determinar quão bem o fluido cumpre suas funções.

1.8. Tanques e Canaletas de Circulação do Fluido

A circulação do fluido de perfuração na superfície, deve fluir por canaleta, tanque de sedimentação, canaleta e tanque de sucção, considerando o sentido do fluxo poçosucção da bomba. O volume do tanque de sedimentação será de 9m3 e do tanque de sucção de 5m3. Torna-se necessária a limpeza constante da canaleta poço-tanque de sedimentação.

1.9. Amostragem

Coletar amostra do material perfurado, na saída do poço, em intervalo de 1 em 1m e guardar em sacos plásticos indicando o intervalo de profundidade para descrição litológica do responsável técnico. Preencher Ficha da Broca nos intervalos de coleta de amostra.

1.10. Material do Revestimento

Revestimento em tubo geomecânico DN 154 Standart;

Filtro geomecânico DN 154 Standart;

Revestimento em tubo geomecânico DN 154 Reforçado (para trecho superior a 150,00metros de Profundidade);

Filtro geomecânico DN 154 Reforçado (para trecho superior a 150,00metros de Profundidade).

1.11. Material do Pré-Filtro

Material quartzoso, arredondado, granulometria entre 2,38mm e 1,19mm, ou seja, que passa na malha 8 e fica retido na malha 16.

1.12. Instalação do Revestimento

Ao longo do revestimento do poço, externamente, acoplar centralizadores espaçados de 8 em 8m, em diâmetro interno e externo, respectivamente.

A instalação do revestimento deve obedecer a cuidados especiais, de modo a evitar deformação ou ruptura do mesmo, que possa comprometer ou dificultar a introdução de conjunto moto-bomba submersível.

Obturar a extremidade inferior do revestimento com peça apropriada.

1.13. Instalação do Pré-Filtro

O pré-filtro será instalado por gravidade, com o fluido preparado adequadamente e o fluxo circulando em velocidade lenta até que o pré-filtro atinja a profundidade de 12m.

1.14. Proteção Sanitária

Introduzir no espaço anelar duas colunas de tubo PVC DN 50, diametralmente opostas, completar o pré-filtro até 10m de profundidade e preencher o espaço anelar com argamassa de cimento-areia, traço 1:3. Construir laje de proteção na boca do poço com dimensão de 1mx1mx0,20m.

1.15. Limpeza e Desenvolvimento

A limpeza começa após a proteção sanitária, utilizando-se o sistema air-lift. O desenvolvimento será pelo superbombeamento provocado pelo fundo conjunto motobomba submersível.

Durante o desenvolvimento aplicar agente químico dispersante (polifosfato) com dosagem de 20Kg para cada 500L de água no poço, deixando a solução em repouso por um período de 2h.

1.17 Teste de Produção

Instalar tubulação auxiliar no poço, com profundidade e diâmetro compatível para a passagem do medidor de nível medir os níveis dinâmicos. O teste será feito em quatro etapas, de mesma duração, em com vazões correspondentes a 40 %, 80% e 100% da vazão máxima do poço.

1.16. Desinfecção

A desinfecção será feita com aplicação de solução clorada com concentração de pelo menos 50mg/l de cloro-livre. Uma vez introduzida a solução, deve ser agitada a água do poço e, após, deixa-la em repouso durante horas. Bombear, a seguir, até que a água esteja limpa e sem odor.

1.17. Coleta de Amostra D'água

Acondicionar amostra de água do poço em recipiente apropriado e desinfetado com capacidade de 5 L, e entregar no laboratório da CONCESSIONÁRIA LOCAL DE ÁGUA E ESGOTO DA REGIÃO, até vinte e quatro horas após sua coleta.

1.18. Limpeza da Área de serviço

Após a conclusão do poço a firma deve recompor a área de serviço, deixando-a limpa.

2.0 REDE DE DISTRIBUIÇÃO DE ÁGUA

2.1 - Instalação de Tubulação em PVC

2.1.1 - Recebimento e Aceitação de Materiais

Os materiais precisam ser de melhor qualidade, pois os consertos ou substituições são muito onerosos.

Essa qualidade deve ser constatada na época da compra, bem como na ocasião do fornecimento, o material entregue precisa ser inspecionado para verificar se não houve nenhuma avaria. Caso seja constatado falta de material ou peças quebradas deve ser feito o relato da ocorrência no recibo de entrega do material entregue ao transportador, anotando todas as falhas ou faltas no ato da entrega do material.

2.1.2 - Transporte

No transporte, seja por caminhões, vagões ferroviários etc., a principal preocupação será evitar movimentos dos tubos com choques entre os mesmos que afetam a integridade do material. Tais cuidados estendem - se a todas as fases do transporte, inclusive manuseio e empilhamento no solo, mas com maior segurança.

2.1.3 - Manuseio

A leveza dos tubos de PVC facilita seu manuseio. Por esta razão certos métodos devem ser evitados como por exemplo: deixá-los cair sobre pneus, areia e outros materiais que amorteçam sua queda. Não devem ser usados ganchos nas extremidades dos tubos nem apoios pontiagudos. O correto é descarregar os tubos usando cordas e rolá-los sobre tábuas ou equipamentos mecânicos, sendo que a movimentação deve ser coordenada sem

golpes, choques e arrastamentos. Estes cuidados devem também, ser levados em conta, quando os tubos forem colocados na vala. Os tubos de pequeno diâmetro podem ser descarregados manualmente.

2.1.4 – Empilhamento

Os tubos devem ser empilhados em camadas isoladas entre si por sarrafos de madeira com calço para evitar deslizamentos e choques. Os tubos não devem ser cruzados e sim justapostos. A primeira camada se apoia também sobre os sarrafos. As pilhas não devem ultrapassar altura de 3,00m.

2.1.5 - Locação

A locação será feita de acordo com o respectivo projeto, admitida, no entanto, a flexibilidade na escolha definitiva de sua posição, em face da existência de obstáculos não previstos, bem como a natureza do terreno que servirá de apoio. Quaisquer modificações serão, porém, feitas sempre de acordo com a FISCALIZAÇÃO.

2.1.6 – Localização

A localização deverá ser em trecho mais alto das ruas, entretanto devem ficar à distância de pelo menos 1,00m da canalização de esgotos existentes ou do local previsto para a mesma, e sempre em cota altimétrica superior.

As tubulações para as quais foram previstos ramais de serviços somente para um lado da rua serão localizados no passeio, mantendo - se sempre que possível afastamento de 1,00m entre as tubulações e os alinhamentos dos prédios.

2.1.7 - Forma da Vala

A vala deve ser escavada de modo a resultar numa seção retangular sempre que possível. Acima da geratriz superior externa da tubulação, em terrenos instáveis e sujeitos a desmoronamentos, as paredes laterais podem sofrer uma inclinação compatível com a natureza do solo. As escavações mais profundas também podem ser executadas com paredes verticais de dois ou mais lances.

2.1.8 - Largura da Vala

A largura da vala de ser tão reduzida quanto possível respeitando-se o limite mínimo se D + 58 cm, onde D é o diâmetro externo do tubo em centímetros. Nunca, porém a largura da vala deve ser inferior a 60cm

2.1.9 - Profundidade da Vala

A profundidade da vala, no caso de assentamento sobre o passeio deverá permitir um recobrimento mínimo de 60cm. Quando sob o leito da rua, o recobrimento mínimo deverá ser de 80cm. O recobrimento da tubulação deve ser considerado a partir da geratriz externa, não sendo interessante ter uma vala rasa (cargas externas) bem como, valas muito profundas (mais caras, escoramento, manutenção, etc).

2.1.10 - Escavação

A escavação pode ser manualmente ou com maquinaria apropriada. Nos trechos em rocha dura podem ser utilizados explosivos ou perfuradores. O material cavado será colocado de um lado da vala de modo que, a borda de escavação e o pé do monte de terra, fique pelo menos, em espaço de 58cm. Nas grandes escavações admite - se a colocação do material escavado em ambos os lados da vala. O escoramento da vala, contínuo, poderá ou não ser feito, de acordo com a natureza e condições do solo, sendoentretanto obrigatório nos terrenos desmoronáveis e a partir de 2,00m de profundidade em qualquer terreno, exceto rocha e moledo.

2.1.11 - Base Contínua Para Assentamento de Tubos

No caso em que não seja possível o nivelamento do fundo da vala entre esta e os tubos deverá ser interposta uma camada de terra arenosa isenta de pedras e corpos estranhos, com espessura de 10cm. Se o fundo da vala apresentar um solo rochoso ou com rocha em decomposição, a camada arenosa interposta deverá ser de 15cm, no mínimo o tubo deve se apoiar sobre o terreno deixando a bolsa ou a luva livre.

2.1.12 - Base Descontínua Para Assentamento de Tubos

Este tipo de base, de aplicação esporádica (terrenos inconsistentes), requer exame

próprio da resistência dos tubos aos esforços de flexão resultantes das cargas permanentes e acidentais devendo haver sempre no mínimo um apoio no caso de junta elástica e dois em caso e junta não elástica, devendo pelo menos um apoio ser colocado junto a bolsa. Deverá sempre haver verificação da colinearidade dos apoios e da possibilidade de movimentos. A superfície de assentamento deve abranger um arco de 12º.

2.1.13 - Distribuição e Colocação de Tubos

Os tubos só poderão ser puxados ou rolados em cima de sarrafos ou roletes de madeira, sendo leves, podem ser facilmente carregados. Os tubos serão alinhados ao longo da vala ao lado oposto ao da terra retirada da escavação, ou sobre esta, em plataforma devidamente preparada, quando não for possível a primeira solução. Deverão ficar livres de eventual risco de choques, resultantes principalmente, da passagem de veículos; máquinas, equipamentos e ferramentas. Antes de baixá-los à vala seu perfeito estado deve ser verificado, bem como seu interior, a fim de ser retirado todo corpo estranho. Se for necessário calçar os tubos, deve ser feito com terra e nunca com pedras.

A cada interrupção de trabalho a extremidade da tubulação deverá ser fechada com um tampão, para evitar a introdução de corpos estranhos e animais.

2.1.14 - Execução de Juntas

Para uma montagem correta das juntas observa-se as seguintes instruções:

• PVC:

1- Limpar cuidadosamente, com estopa comum a bolsa do tubo e a ponta do outro;
2- Introduzir o anel de borracha no sulco da bolsa do tubo;
3- Aplicar lubrificante (água de sabão ou glicerina) no anel de borracha e na ponta do tubo;
4- Não usar óleos ou graxas, que podem atacar a ponta de borracha;
5- Introduzir a ponta chanfrada do tubo até o fundo da bolsa;
6- Fazer uma marca no tubo e depois recuar aproximadamente 1 cm, folga necessária para dilatação e movimentação da junta.

2.1.15 - Ancoragens

Todas as curvas, derivações, reduções, registros, etc., devem ser devidamente ancoradas. O dimensionamento dos blocos de ancoragem deve ser procedido levando em

conta as características do solo a que deve transmitir os esforços e a grandeza desta, determinado pela pressão máxima na linha.

Os blocos podem localizar - se lateralmente ou embaixo das peças levando - se em conta que a taxa admissível na horizontal, isto é, na parede da vala deve ser considerada como a metade daquela admitida na vertical.

2.1.16 - Ensaios da Linha

Antes de completar o recobrimento da tubulação, cumpre verificar se não houve falha na montagem das juntas, conexões, etc., ou se não foram instalados tubos no transporte, manuseio, etc. Para executar esta verificação, recobrem - se as partes centrais dos tubos, deixando as juntas e ligações de conexões a céu aberto e procede - se o ensaio da linha. Este deve ser realizado de preferência, sobre trechos que, para a facilidade operacional, não excedem 500m em seu comprimento, aplicando-se a tubulação, peças especiais, etc., compreendidas nestes trechos, uma pressão hidrostática máxima, não devendo descer em ponto de canalização a menos de 1kg /cm^2, e sem exceder a pressão que presidiu o dimensionamento das ancoragens e a pressão de ensaios dos tubos na fábrica, ou seja, a que determinou a classe dos mesmos.

2.1.17 - Enchimento da Vala

O espaço compreendido entre a base de assentamento do tubo e a altura de 58cm, acima da geratriz superior do tubo deve ser preenchido com aterro isento de pedra e corpos estranhos adensadas em camadas não superiores a 10cm, o restante do aterro deve ser feito de maneira que resulte uma densidade aproximadamente igual à do solo das paredes da vala, e também isento de pedras grandes ou corpos estranhos.

2.1.18 - Limpeza e Desinfecção

Antes de colocar a rede de distribuição em serviço as tubulações devem ser lavadas e desinfectadas com uma quantidade de cloro que produza uma solução de concentração mínima de 50mg/l e deverá ser mantida em contato com as paredes internas dos tubos por no mínimo 24hs. Após este período a água deve conter no mínimo 25mg/l de cloro ao longo da tubulação. A desinfecção deve acontecer sempre que o exame bacteriológico indicar. Se pretende reduzir o tempo do contato pode-se utilizar

uma solução contendo 100mg/l de cloro por um tempo de contato de 4hs ou uma solução de 200mg/l e um tempo de contato de 2hs.

2.1.19 Ligacao da rede 50mm ao ramal predial 1/2" ou 3/4"

Descrição:

Execução de ligação hidráulica entre rede de distribuição em PVC PBA CL 12, DN 50 mm, e o ramal predial em tubo de PVC ou PEAD de 1/2" ou 3/4", incluindo fornecimento de peças e conexões necessárias (tais como luvas de redução, tês de derivação, registros, adaptadores, braçadeiras de derivação, etc.), perfuração da rede (com uso de ferramenta apropriada), montagem da conexão e vedação adequada, garantindo estanqueidade e funcionalidade da ligação.

Itens e suas características

-Fornecimento e instalação de braçadeira de derivação, adaptadores e/ou registros, conforme especificação do projeto;

-Perfuração controlada da tubulação principal (DN 50 mm);

-Conexão e vedação da derivação com o ramal predial de 1/2" ou 3/4";

-Teste de estanqueidade, se necessário;

-Mão de obra, ferramentas e equipamentos para execução do serviço.

3.0 ABRIGO PARA QUADRO DE COMANDO

3.1 - Limpeza do Terreno

Este serviço será executado de modo a deixar completamente livre, não só toda a área do canteiro da obra, como também os caminhos necessários ao transporte de materiais.

Constará de capinação, destocamento e derrubada de árvores que possam prejudicar os trabalhos de construção, removendo-se todos os entulhos.

3.2 - Locação da Obra

Será executada por meio de banquetes, onde se fixarão pregos na direção dos eixos de paredes ou pilares, tudo de acordo com as dimensões do projeto. Deverão ser observados os níveis indicados nos cortes do projeto, fixando-se previamente, a R.N. geral a obedecer.

3.3 - Escavações

Serão executadas de modo a proporcionar o máximo de rendimento em função do volume de terra a remover e das dimensões, natureza e topografia do terreno. Quando necessário, os locais escavados deverão ser escorados adequadamente de modo a oferecer segurança aos operários.

Quando for o caso, o esgotamento das cavas de fundações será feito através de bombas, salvo, quando a quantidade a esgotar for diminuta, quando então usar-se-á processo manual com baldes.

3.4 - Reaterro

Será executado com material arenoso isento de substâncias orgânicas, em camadas sucessivas de 0,20 m, convenientemente molhadas e aplicadas, manual ou mecanicamente. Será adotado igual método para o reaterro das áreas remanescentes das escavações onde for necessário regularizar o terreno.

3.5 – Concreto estrutural

O concreto armado utilizado na obra terá uma resistência mínima de 20 Mpa.

O concreto será confeccionado no próprio canteiro, em betoneira no traço 1:2:3 (cimento, areia e brita).

O lançamento será feito de forma manual (com baldes e carro de mão), cabendo sempre ao engenheiro residente verificar durante todo processo de concretagem a quantidade de materiais empregados na confecção do concreto (areia, cimento, brita e água), no intuito de garantir a trabalhabilidade e a resistência final do concreto aos 28 dias.

3.6 - Fôrma

Devem-se adaptar exatamente as dimensões das peças da estrutura projetada a serem construídas de modo a não se deformarem, sensivelmente, sob a ação das cargas e pressões internas, do concreto fresco.

As escoras quando roliças, terão diâmetro mínimo de 3", e só poderão ter uma emenda, não situada no seu terço médio.

Os escoramentos com mais de 3,00 m de altura deverão ser contraventados. Antes do lançamento do concreto, será procedida a limpeza das formas, molhando-se as mesmas até a saturação.

3.7 - Desfôrma

O tempo de desfôrma para pilares será de 3 dias;

Para vigas (faces laterais e fundo) 7 dias;

Para lajes 14 dias;

O descimbramento das lajes e vigas será feito do meio do vão para os apoios.

3.8 - Armaduras

As barras das armaduras devem ser dobradas rigorosamente de acordo com os detalhes do cálculo estrutural, colocadas nas formas e posições, sendo amarradas com o auxílio de arame preto n.º 18. Por ocasião da concretagem os ferros deverão está perfeitamente limpos, isentos de ferrugens, graxa, óleo ou lama.

O recobrimento das armaduras será garantido por espaçadores de plásticos (polietileno), sendo admitido o recobrimento do projeto do cálculo estrutural em 1,5 cm. Sempre utilizar vibradores de imersão para impedir a segregação do concreto.

3.9 - FUNDAÇÕES

Nas fundações serão lançados lastro de concreto simples para embasamento de fundo de vala, no traço 1:2:2, atingindo um fck de 15 MPa.

As fundações dos reservatórios serão fundações rasas do tipo sapata, em forma piramidal, conforme projeto estrutural. O fck utilizado para as fundações será de 20 Mpa e a tensão máxima do solo para projeto é de 1,5 kg/cm^2.

3.10 – PAVIMENTAÇÃO

Serão executados lastros de impermeabilização de concreto simples com pedra preta com cimento e areia no traço de 1:3:4 espessuras de 7 cm.

Piso cimentado liso: será com argamassa de cimento e areia traço 1:3 e espessura de 2,5 cm.

Calçada de Proteção: será com piso cimentado liso sobre matacoado com pedra preta.

3.11 - Alvenaria

As alvenarias de paredes para as fundações serão executadas com pedras graníticas de boa qualidade, com as dimensões para suportar as cargas a elas impostas.

As pedras serão rejuntadas com argamassa de cimento e areia no traço 1:4 e a execução dever ser cuidadosa, de modo a evitar o aparecimento de valas que possam vir a prejudicar a estrutura.

As alvenarias para o embasamento e para as paredes deverão ser executadas com tijolos maciços ou furos de boa qualidade, sonoros, bem cozidos e de arestas viva.

As fiadas deverão ficar perfeitamente niveladas e as paredes ter prumo prefeito e os cantos em ângulos retos, sendo obedecidas rigorosamente as dimensões e os pésdireitos indicados no projeto.

Antes de assentados, os tijolos devem ser abundantemente molhados.

Os tijolos serão rejuntados com argamassa de cimento e areia no traço mínimo 1:10 e as juntas não devem ter espessur4a superior a 1,5 cm.

Onde for indicado no projeto o emprego de cobogós, estes devem ser de boa qualidade e assentados com argamassa de traço idêntico ao emprego no assentamento dos tijolos.

3.12 - Revestimento de Paredes

Os revestimentos só deverão ser iniciados após a completa "pega" da argamassa das alvenarias e de embutimento das canalizações e água, esgotos e eletricidade.

Serão empregados os seguintes tipos de revestimentos, com respectivas argamassas e variantes destas:

- Chapisco - Argamassa de cimento e areia no traço 1:4

- Reboco - Argamassa de cimento e areia no traço 1:3

Todas as superfícies a revestir, serão previamente chapiscadas, jogando-se a argamassa à colher, com forma suficiente para se conseguir uma boa aderência.

4.0 TORRE DE CONCRETO PRÉ-MOLDADA 8 METROS

4.1 FORNECIMENTO E INSTALAÇÃO DE TORRES DE CONCRETO ARMADO PREMOLDADO COM PILARES DE 8 (OITO) METROS DE ALTURA PARA RESERVATÓRIO DE CAIXA D'ÁGUA EM FIBRA DE VIDRO COM CAPACIDADE PARA 10 (DEZ) MIL LITROS

As torres serão em estrutura pré-moldada conforme projeto em anexo. o mesmo deverá ser montado conforme planta de locação da mesma.

4.1.1 LIMPEZA DO TERRENO

A área destinada para a implantação dos castelos d'água deverá estar completamente livre, não só toda a área do canteiro da obra, como também os caminhos necessários ao transporte de materiais.

Constará de capinação, destocamento e derrubada de árvores que possam prejudicar os trabalhos de construção, removendo-se todos os entulhos.

4.1.2 Locação da Obra

Será executada por meio de banquetes, onde se fixarão pregos na direção dos eixos dos blocos para fixação das estruturas pré-moldadas tudo de acordo com as dimensões do projeto.

4.1.3 Escavações

Serão executadas de modo a proporcionar o máximo de rendimento em função do volume de terra a remover e das dimensões, natureza e topografia do terreno. Quando necessário, os locais escavados deverão ser escorados adequadamente de modo a oferecer segurança aos operários.

Quando for o caso, o esgotamento das cavas de fundações será feito através de bombas, salvo, quando a quantidade a esgotar for diminuta, quando então usar-se-á processo manual com baldes.

4.1.4 Reaterro

Será executado com material arenoso isento de substâncias orgânicas, em camadas sucessivas de 0,20 m, convenientemente molhadas e aplicadas, manual ou mecanicamente. Será adotado igual método para o reaterro das áreas remanescentes das escavações onde for necessário regularizar o terreno.

4.1.5 Concreto estrutural (fixação da estrutura pré-moldada)

Será utilizado para a confecção do bloco, concreto armado utilizado na obra terá uma resistência mínima de 25 Mpa.

O concreto será confeccionado no próprio canteiro, em betoneira no traço 1:2:3 (cimento, areia e brita).

O lançamento será feito de forma manual (com baldes e carro de mão), cabendo sempre ao engenheiro residente verificar durante todo processo de concretagem a quantidade de materiais empregados na confecção do concreto (areia, cimento, brita e água), no intuito de garantir a trabalhabilidade e a resistência final do concreto aos 28 dias.

4.1.6 Fôrma

Devem-se adaptar exatamente as dimensões das peças da estrutura projetada a serem construídas de modo a não se deformarem, sensivelmente, sob a ação das cargas e pressões internas, do concreto fresco.

As escoras quando roliças, terão diâmetro mínimo de 3", e só poderão ter uma emenda, não situada no seu terço médio.

Os escoramentos com mais de 3,00 m de altura deverão ser contraventados. Antes do lançamento do concreto, será procedida a limpeza das formas, molhando-se as mesmas até a saturação.

4.1.7 - Desfôrma (apenas para blocos)

O tempo de desfôrma para pilares será de 3 dias;

Para vigas (faces laterais e fundo) 7 dias;

Para lajes 14 dias;

O descimbramento das lajes e vigas será feito do meio do vão para os apoios.

4.1.8 - RESERVATÓRIOS

Deverá ser fornecido 01 reservatório de água em fibra de vidro em cada localidade a ser implantado o sistema. As mesmas deveram ser incluídas os acessórios de montagem como, tubos e conexões de PVC.

5.0 URBANIZAÇÃO DA ÁREA DO RESERVATÓRIO

DESCRIÇÃO SUMÁRIA DO ITEM:

O presente descreve a construção de dois tipos de elementos para a divisa/contorno: delimitação da área do poço.

CONSTRUÇÃO DE MURETA DE PROTEÇÃO (H =1,0m):

Em mourões de concreto armado (ponta virada) dispostos de 2 em 2 metros e portão de 3,00X2,00cm. ACIMA DE 1,0m SERÃO INSTALADOS 4 LINHAS DE ARAME LISO.

ALVENARIAS (PAREDES):

Mureta em Alvenaria esp. 9CM (Alvenaria de bloco cerâmico (9x14x19 cm), e = 0.09 m, com argamassa traço -1:2:8 (cimento / cal / areia) - ALTURA 1,0m.

MOURÕES DE CONCRETO:

Os mourões de concreto devem ter as dimensões indicadas em projeto e estar de acordo com a NBR 7176. Devem ser retilíneos e isentos de defeitos, tais como: trincas, arestas esborcinadas, ninhos provenientes de falhas de concretagem e saliência, não sendo permitidos pinturas nem reparos posteriores a sua fixação com a finalidade de ocultar esses defeitos.

ARAME LISO:

Deverá ser instalado 04 fiadas em todo o contorno acima da mureta, deve ser de aço zincado, classe 350, categoria B ou C, com as características fixadas pela ABNT NM 191. 5.5 ACABAMENTOS. Na alvenaria, o revestimento deverá receber chapisco traço 1:3

(cimento e areia), com espessura de 5mm e posteriormente emboço paulista no traço 1:4 (cimento e areia) na espessura de 2,0cm com preparo manual e impermeabilizado.

PINTURA:

Pintura interna e externa da mureta será em hidracor branco - 3 demãos, já os portões receberão pintura, com aplicação de 01 demão de tinta à base de zarcão e 02 demãos de tinta esmalte.

PISO:

Piso em torno do castelo d'água será em concreto esp=7CM - TRAÇO 1:4 e a área de acesso principal receberá um colchão de brita 02 com espessura de 7cm CONFORME PLANTA EM ANEXO.

ESTUDO DE SONDAGEM	Prefeitura de JOÃO LISBOA

RELATÓRIO DE SONDAGEM

1. INTRODUÇÃO

Este relatório tem por finalidade apresentar as condições do solo do terreno destinado à implantação de Sistema de Abastecimento de Água na sede do Município de João Lisboa/MA. A análise foi realizada após vistoria in loco, com o objetivo de verificar a compatibilidade do solo com o projeto de fundações proposto.

2. LOCALIZAÇÃO DO TERRENO

O terreno analisado está situado na área designada para implantação de Sistema de Abastecimento de Água na sede do município. Foi realizada a análise em todos os terrenos apresentados no projeto. As localizações possuem acesso facilitado, estando próxima de vias urbanas e infraestrutura adequada para os serviços de construção.

As localidades onde foram executadas as sondagens estão situados na sede do município de João Lisboa/MA, conforme imagem abaixo:

Imagem dos terrenos onde serão os reservatórios



POVOADO LAGOA DA ONÇA

COORDENADAS UTM DO POÇO

	LONGITUDE	LATITUDE
PONTO 01	233753.50 m E	9403881.00 m S
PONTO 02	233755.19 m E	9403871.28 m S
PONTO 03	233740.51 m E	9403869.04 m S
PONTO 04	233739.53 m E	9403878.57 m S

ESTUDO DE SONDAGEM	Prefeitura de JOÃO LISBOA



POVOADO CACAU

COORDENADAS UTM DO POÇO

	LONGITUDE	LATITUDE
PONTO 01	236812.36 m E	9394373.86 m S
PONTO 02	236817.35 m E	9394366.10 m S
PONTO 03	236805.28 m E	9394358.34 m S
PONTO 04	236798.81 m E	9394366.85 m S

3. CONDIÇÕES DO SOLO

A vistoria técnica realizada nos terrenos indicou que os solos apresentam características adequadas para a construção do sistema de abastecimento e reservatório elevado. As principais observações sobre as condições do solo são as seguintes:

- Superfície: A camada superficial do terreno apresenta uma cobertura de solo argiloso, estável e bem coeso, sem sinais de erosão ou movimentação recente, coberto por vegetação rasteira, em geral pasto.
- Capacidade de Suporte: Em profundidade, o solo revelou-se firme, com boa capacidade de suporte para as fundações previstas no projeto estrutural. Não foram observadas formações que indicassem a necessidade de intervenções corretivas ou modificações no projeto.
- Nível de Umidade: O terreno encontra-se em boas condições de drenagem natural, sem acúmulo de água ou indícios de saturação do solo. O nível de umidade do solo é compatível com a execução da obra.
- Topografia: A topografia do terreno é favorável para a execução da obra, com desníveis pouco acentuados que não demandam grandes movimentações de terra.

4. COMPATIBILIDADE COM O PROJETO DE FUNDAÇÕES

A análise das características do solo indicou que ele é plenamente compatível com o projeto de fundações previsto para a Implantação do sistema de abastecimento. As condições encontradas permitem a adoção de fundações rasas, tais como sapatas isoladas ou radier, conforme já especificado no projeto.

ESTUDO DE SONDAGEM	Prefeitura de JOÃO LISBOA

5. CONCLUSÃO

Diante da vistoria realizada e da análise das condições do solo, conclui-se que os dois terrenos indicado para a construção do reservatório elevado e implantação do sistema de abastecimento, apresentam características geotécnicas adequadas para ambas as edificações. O solo é compatível com o projeto de fundações proposto, sendo desnecessárias adaptações ou reforços adicionais.

Com isso, considera-se o terreno apto para o início das obras, respeitando-se as condições estabelecidas no projeto aprovado.

6. ASSINATURA DO RESPONSÁVEL TÉCNICO

FREDERICK DI BRIAN SILVA SOUSA
ENGENHEIRO CIVIL
REGISTRO NACIONAL: 1118401719MA

ESTADO DO MARANHÃO
PREFEITURA MUNICIPAL DE JOÃO LISBOA-MA

ANEXO I

LISTA DE VERIFICAÇÃO EM ACESSIBILIDADE

	IT EM	DESCRIÇÃO	ATENDIMENTO*			ETAPA DE VERIFICAÇÃO			ITEM DA NBR 9050/15:	OBS * *
			SIM	NÃO nesta etapa**	N/A - Justificar (não será verificado)	PELO CONCEDENTE OU MANDATÁRIA** * NO PROJETO DE ENGENHARIA	PELO CONVENENTE NO PROJETO EXECUTIVO DE ACESSIBILIDADE	PELO CONVENENTE NO LAUDO DE CONFORMIDADE		
ROTA ACESSÍVEL	1	Há indicação em projeto do traçado da rota acessível na área de intervenção?			x		s	s	6.1	
CALÇADAS	2	As calçadas novas ou reformadas possuem faixa livre com largura mínima de 1,20 m?			x		s	s	6.12.3.b)	
	3	As faixas livres não possuem obstáculos?					s	s	6.12.3.b)	
	4	As calçadas novas ou reformadas possuem faixa de serviço com largura mínima de 0,70 m?			x		s	s	6.12.3.a)	
	5	Em casos de calçadas novas ou reformadas com largura superior a 2,0m, há faixa de acesso?			x		s	s	6.12.1 6.12.3.c)	
	6	A faixa livre possui 2,10 m de altura livre nas calçadas novas ou reformadas?			x		s	s	6.12.3.b)	
	7	A sinalização suspensa está instalada acima de 2,10 m do piso nas calçadas novas ou reformadas?			x		s	s	5.2.6.2.3	
	8	A faixa livre ou passeio das calçadas novas ou reformadas possui inclinação transversal de até 3%?			x		s	s	6.12.3.b)	
	9	Nas calçadas novas ou reformadas há sinalização tátil direcional quando da ausência ou descontinuidade de linha-guia identificável?			x		s	s	ABNT NBR 16537 - 7.8.1	
	10	A sinalização visual possui contraste de luminância, em condições secas e molhadas nas calçadas novas?			x		s	s	5.4.6.2	
	11	Há sinalização tátil ou piso tátil para informar a existência			x		s	s	5.4.6.3 ABNT NBR 16537 - 6.6	

ESTADO DO MARANHÃO
PREFEITURA MUNICIPAL DE JOÃO LISBOA-MA

		de: desníveis, objetos suspensos, equipamentos, mudança de direção, travessia de pedestre, início e término de rampas e escadas, rebaixamentos de guia nas calçadas novas ou reformadas?							- 7.4	
	12	A faixa livre das calçadas novas ou reformadas possui piso com superfície regular, firme, estável, não trepidante e anti derrapante, sob condição seca ou molhada?			x		s	s	6.3.2	
	13	O acesso de veículos aos lotes cria degraus ou desníveis na faixa livre nas calçadas novas ou reformadas?			x		s	s	6.12.4	
	14	Os rebaixamentos de calçadas ou faixas elevadas para a travessia das vias constantes da intervenção estão na direção do fluxo da travessia de pedestres em calçadas novas ou reformadas ou reformadas?			x		s	s	6.12.7	
	15	Os rebaixamentos de calçadas possuem inclinação igual ou inferior a 8,33% (nas rampas laterais e central) ou igual ou inferior a 5% para rebaixamento total (nas rampas laterais) em calçadas novas?			x		s	s	6.12.7.3 6.12.7.3.4	
	16	Os rebaixamentos de calçadas possuem rampa central com largura mínima de 1,50m em calçadas novas ou reformadas?			x		s	s	6.12.7.3	
	17	Os rebaixamentos de calçadas são feitos de forma a não reduzir a largura da faixa livre ou passeio em medida inferior a 1,20m em calçadas novas ou reformadas?			x		s	s	6.12.7.3	
	18	Há desnível entre o término do rebaixamento da calçada e o leito carroçável em			x		s	s	6.12.7.3.1	

ESTADO DO MARANHÃO
PREFEITURA MUNICIPAL DE JOÃO LISBOA-MA

		calçadas novas ou reformadas?								
	19	Há rebaixamento do canteiro divisor de pistas, com largura igual à da faixa de travessia?			x		s	s	6.12.7.3.5	
	20	Os semáforos para pedestres possuem dispositivos sincronizados com sinais visuais e sonoros?			x		s	s	8.2.2.3	
	21	Os semáforos, se acionados manualmente, possuem comando com altura entre 0,80 m e 1,20 m do piso?			x		s	s	5.6.4.3 8.2.2.1	
PASSARELAS	22	As passarelas de pedestres possuem uma das alternativas? a. rampas; b. rampas e escadas; c. rampas e elevadores; d. escadas e elevadores			x		s	s	6.13.1	
RAMPAS E ESCADAS	23	As rampas em rota acessível possuem, no mínimo, 1,20 m de largura?			x		s	s	6.6.2.5	
	24	Os patamares (intermediários, de início e término da rampa) possuem dimensão longitudinal mínima de 1,20 m e não invadem a área de circulação adjacente?			x		s	s	6.6.4	
	25	Para segmento de rampa com desnível máximo de 1,50 m, a inclinação é de 5%?			x		s	s	6.6.2.1	
	26	Para segmento de rampa com desnível máximo de 1,00 m, a inclinação é de até 6,25%?			x		s	s	6.6.2.1	
	27	Para segmento de rampa com desnível máximo de 0,80 m, sua inclinação é de até 8,33% e o número máximo de segmentos de rampa é 15?			x		s	s	6.6.2.1	
	28	Em rampas, na ausência de paredes laterais, há guarda corpos e guias de balizamento?			x		s	s	6.9.5	
	29	As escadas em rota acessível possuem no mínimo 1,20 m de largura?			x		s	s	6.8.3	

ESTADO DO MARANHÃO
PREFEITURA MUNICIPAL DE JOÃO LISBOA-MA

	30	Há patamar em escadas a cada desnível de 3,20 m (exceto escada de lances curvos ou mistos) com no mínimo 1,20m de dimensão longitudinal?			x		s	s	6.8.7	
	31	Os pisos dos degraus das escadas possuem dimensão entre 0,28 m e 0,32 m?			x		s	s	6.8.2	
	32	Os espelhos dos degraus das escadas possuem dimensão entre 0,16 m e 0,18 m?			x		s	s	6.8.2	
	33	Há sinalização visual aplicada nos pisos e espelhos dos degraus, contrastante com o revestimento adjacente?			x		s	s	5.4.4	
	34	Em escadas, na ausência de paredes laterais, há guarda corpos e guias de balizamento?			x		s	s	6.9.5	
	35	Nas rampas e escadas há corrimãos?			x		s	s	6.9.2.1	
	36	Em escadas e rampas os corrimãos são contínuos com diâmetro entre 30 mm a 45 mm, com altura de 0,92 m e a 0,70 m do piso e prolongamento mínimo de 0,30 m nas extremidades e recurvados nas extremidades?			x		s	s	6.9	
	37	Em rampas ou escadas com largura igual ou superior a 2,40 m, há instalação de corrimão intermediário?			x		s	s	6.9.4	
	38	Em rampas ou escadas, se há corrimão intermediário e patamar com comprimento superior a 1,40 m, há espaçamento mínimo de 0,80 m?			x		s	s	6.9.4.1	
ELEVADORES E PLATAFORMAS	39	Em plataforma de elevação vertical com percurso aberto, há fechamento contínuo com altura de 1,10 m e sem vãos laterais?			x		s	s	6.10	
	40	Em plataforma de elevação vertical com percurso superior a			x		s	s	6.10.3.2	

ESTADO DO MARANHÃO
PREFEITURA MUNICIPAL DE JOÃO LISBOA-MA

		2,00 m, o percurso é fechado?								
	41	Em plataforma de elevação inclinada há parada programada no patamares ou pelo menos a cada 3,20 m de desnível?			x		s	s	6.10.4.2	
	42	Há dispositivos de comunicação interno e externo à caixa de corrida, para solicitação de auxílio?			x		s	s	6.10.1	
	43	Os elevadores, quando projetados para 1 cadeira de rodas e 1 outro usuário, possuem cabine com dimensões mínimas de 1,40 m x 1,10 m?			x		s	s	ABNT NBR NM 313 - Tabela 1	
	44	Em elevadores, quando projetados para 1 cadeira de rodas e 1 outro usuário, as portas, quando abertas, possuem vão livre de 0,80 m x 2,10 m?			x		s	s	ABNT NBR NM 313 - Tabela 1	
	45	O piso da cabine contrasta com o da circulação?			x		s	s	ABNT NBR NM 313	
	46	Há sinalização com piso tátil de alerta junto à porta dos elevadores e plataformas de elevação vertical?			x		s	s	ABNT NBR 16537 - 6.9.1	
	47	Possui sinalização sonora informando o pavimento em equipamentos com mais de duas paradas?			x		s	s	6.10.1	
	48	Junto à porta do elevador há dispositivo entre 1,80 m e 2,50 m que emite sinais sonoro e visual, indicando o sentido em que a cabine se movimenta?			x		s	s	ABNT NBR NM 313	
	49	A botoeira do pavimento está localizada entre 0,90 m e 1,10 m do piso?			x		s	s	ABNT NBR NM 313	
	50	A botoeira da cabine está localizada entre 0,90 m e 1,30 m do piso?			x		s	s	ABNT NBR NM 313	
	51	O desnível entre o piso da cabine e o piso externo é de, no máximo, 15 mm?			x		s	s	ABNT NBR NM 313	
	52	A distância horizontal entre o piso da cabine e o piso externo é de, no máximo, 35 mm?			x		s	s	ABNT NBR NM 313	
	53	O número do pavimento está localizado nos batentes externos, indicando o andar, em relevo e em Braille?			x		s	s	5.4.5.2	



ESTADO DO MARANHÃO
PREFEITURA MUNICIPAL DE JOÃO LISBOA-MA

ESTACIONAMENTO DE VEÍCULOS	54	Há rota acessível interligando as vagas reservadas dos estacionamentos aos acessos?			x		s	s	6.2.4	
	55	Há vagas de estacionamento reservadas a veículos que transportem pessoas com deficiência?			x		s	s	Lei 13.146/2015	
	56	O número de vagas de estacionamento reservadas a veículos que transportem pessoas com deficiência é de, no mínimo, 2% do total de vagas, assegurada, no mínimo 1 vaga?			x		s	s	Lei 13.146/2015	
	57	As vagas destinadas a pessoas com deficiência localizam-se a, no máximo, 50m do acesso à edificação ou elevadores?			x		s	s	6.14.1.2	
	58	As vagas destinadas a pessoas com deficiência contam com espaço adicional de, no mínimo, 1,20 m de largura?			x		s	s	6.14.1.2	
	59	Há vagas de estacionamento reservadas a veículos que transportem pessoas idosas?			x		s	s	Lei 10.741/2003	
	60	O número de vagas destinadas a veículos que transportem pessoas idosas é de, no mínimo, 5% do total de vagas, com no mínimo uma vaga?			x		s	s	Lei 10.741/2003	
	61	As vagas destinadas a pessoas idosas estão posicionadas próximas das entradas do edifício?			x		s	s	6.14	
	62	As vagas reservadas contém sinalização vertical e horizontal?			x		s	s	5.5.2.3 6.14	
ACESSO	63	Há indicação no projeto do traçado da rota acessível?			x		s	s	6.1.1	
	64	A rota acessível interliga as áreas de uso público e adaptadas da edificação e incorpora as circulações?			x		s	s	6.1.1	
	65	Todas as entradas da edificação de uso público ou comum são acessíveis?			x		s	s	6.2.1; 6.1.1.1	
	66	Se houver controle de acesso, tipo catracas ou cancelas, pelo menos um deles em cada conjunto é acessível?			x		s	s	6.2.5	

ESTADO DO MARANHÃO
PREFEITURA MUNICIPAL DE JOÃO LISBOA-MA

	67	Possui sinalização informativa e direcional nas entradas e saídas acessíveis?			x		s	s	6.2.8	
	68	Há mapa acessível instalado imediatamente após a entrada principal com piso tátil associado, informando os principais pontos de distribuição no prédio ou locais de maior utilização?			x		s	s	Anexo B B.4	
	69	Há pelo menos duas formas de deslocamento vertical nas circulações verticais? (escadas, rampas, plataformas elevatórias ou elevador)			x		s	s	6.3	
PISO	70	As superfícies de piso possuem revestimento regular, firme, estável, não trepidante e antiderrapante, estando secas ou molhadas?			x		s	s	6.3.2	
	71	A rota acessível é nivelada ou possui desníveis de no máximo 0,5 cm, ou quando maior que 0,5 cm e menor que 2 cm é chanfrada na proporção 1:2 (50%)			x		s	s	6.3.4.1	
	72	Há rampa nos casos em que ocorra um desnível maior que 2 cm?			x		s	s	6.1 6.1.1.2 6.3.4.1	
	73	Se houver grelhas e juntas de dilatação em rotas acessíveis, os vãos perpendiculares ao fluxo principal possuem dimensão máxima de 15mm?			x		s	s	6.3.5	
CORREDORES	74	Para corredores de uso comum com extensão de até 4,00 m, a largura é de, no mínimo, 0,90 m?			x		s	s	6.11.1	
	75	Para corredores de uso comum com extensão de até 10,00 m, a largura é de, no mínimo, 1,20 m?			x		s	s	6.11.1	
	76	Para corredores de uso comum com extensão acima de 10,00m, a largura é de, no mínimo, 1,50 m?			x		s	s	6.11.1	
	77	Para corredores de uso público, a largura é de, no mínimo, 1,50 m?			x		s	s	6.11.1	
	78	Para transposição de obstáculos com no máximo 0,40 m de extensão, a largura é de no mínimo 0,80 m?			x		s	s	6.11.1.2	

ESTADO DO MARANHÃO
PREFEITURA MUNICIPAL DE JOÃO LISBOA-MA

	79	Para transposição de obstáculos com extensão superior a 0,40 m, a largura é de no mínimo 0,90 m?			x		s	s	6.11.1.2	
	80	As passagens possuem informação visual, associada a sinalização tátil ou sonora?			x		s	s	5.4.1	
	81	Há placas de sinalização informando sobre os sanitários, acessos verticais e horizontais, números de pavimentos e rota de fuga?			x		s	s	5.2.8.1	
	82	Esta sinalização está disposta em locais acessíveis para pessoa em cadeira de rodas, com deficiência visual, entre outros usuários, de tal forma que possa ser compreendida por todos?			x		s	s	5.2.8.1	
ROTA DE FUGA	83	Quando a rota de fuga incorpora escadas de emergência e elevadores de emergência há área de resgate com no mínimo um M.R. (0.80X1,20m) por pavimento e um para cada escada e elevador de emergência?			x		s	s	6.4.4	
	84	As rotas de fuga e as saídas de emergência estão sinalizadas, com informações visuais, sonoras e táteis?			x		s	s	5.5.1	
RAMPAS E ESCADAS	85	As rampas possuem largura mínima de 1,50 m? Sendo o mínimo admissível de 1,20m (indicadas no projeto como as pertencentes à rota acessível)			x		s	s	6.6.2.5	
	86	As escadas possuem largura mínima de 1,20m? (indicadas no projeto como as pertencentes à rota acessível)			x		s	s	6.8.3	
	87	Há guarda-corpos e guias de balizamento em rampas e escadas, na ausência de paredes laterais? (indicadas no projeto como as pertencentes à rota acessível)			x		s	s	6.6.3 6.9.5	
	88	Há corrimãos em escadas e rampas? (indicadas no projeto como as pertencentes à rota acessível)			x		s	s	6.9.2.1	
	89	Os corrimãos são contínuos, com diâmetro entre 30 mm a 45 mm, em ambos os			x		s	s	6.9.2.1; 4.6.5	

ESTADO DO MARANHÃO
PREFEITURA MUNICIPAL DE JOÃO LISBOA-MA

		lados, com altura de 0,92 m e a 0,70 m do piso, prolongamento mínimo de 0,30 m e recurvados nas extremidades ?								
	90	Em rampas ou escadas com largura igual ou superior a 2,40 m, há instalação de corrimão intermediário?			x		s	s	6.9.4	
	91	Em rampas ou escadas, se há corrimão intermediário e patamar com comprimento superior a 1,40 m, há espaçamento mínimo de 0,80 m?			x		s	s	6.9.4.1	
	92	Os patamares (intermediários, de início e término) das rampas possuem dimensão longitudinal mínima de 1,20 m e não invadem a área de circulação adjacente?			x		s	s	6.6.2 6.6.4	
	93	Há patamar em escadas a cada desnível de 3,20 m (exceto escada de lances curvos ou mistos), com dimensão longitudinal de 1,20 m?			x		s	s	6.8.7 6.8.8	
	94	Os patamares de mudança de direção em rampas e escadas possuem o comprimento igual à largura das mesmas?			x		s	s	6.6.4; 6.8.3	
RAMPAS E ESCADAS	95	Para segmento de rampa com desnível máximo de 1,50 m, a inclinação é de 5%?			x		s	s	6.6.2.1	
	96	Para segmento de rampa com desnível máximo de 1,00 m, a inclinação é de até 6,25%?			x		s	s	6.6.2.1	
	97	Para segmento de rampa com desnível máximo de 0,80 m, sua inclinação é de até 8,33% e o número máximo de segmentos de rampa é 15?			x		s	s	6.6.2.1	
	98	Os pisos dos degraus das escadas possuem dimensão entre 0,28 m e 0,32 m?			x		s	s	6.8.2	
	99	Os espelhos dos degraus das escadas possuem dimensão entre 0,16 m e 0,18 m?			x		s	s	6.8.2	
	100	O primeiro e o último degrau de um lance de escada distam 0,30m da circulação adjacente?			x		s	s	6.8.4	
	101	As escadas que interligam os pavimentos, possuem sinalização tátil, visual			x		s	s	5.5.1.3	

ESTADO DO MARANHÃO
PREFEITURA MUNICIPAL DE JOÃO LISBOA-MA

		e/ou sonora?								
	102	Há sinalização visual de degraus isolados?			x		s	s	5.4.4	
PLATAFORMAS E ELEVADORES	103	Em plataforma de elevação vertical com percurso aberto, há fechamento contínuo com altura de 1,10 m e sem vãos laterais?			x		s	s	6.10.3.1	
	104	Em plataforma de elevação vertical com percurso superior a 2,00 m, o percurso é fechado?			x		s	s	6.10.3.2	
	105	Em plataforma de elevação inclinada há parada programada nos patamares ou pelo menos a cada 3,20 m de desnível?			x		s	s	6.10.4.2	
	106	Há dispositivos de comunicação interno e externo à cabina de corrida, para solicitação de auxílio?			x		s	s	6.10.1	
	107	Os elevadores possuem cabine com dimensões mínimas de 1,40 m x 1,10 m?			x		s	s	ABNT NBR NM 313	
	108	Em elevadores as portas, quando abertas, possuem vão livre mínimo de 0,80 m x 2,10 m?			x		s	s	6.11.2.4	
	109	O piso da cabine contrasta com o da circulação?			x		s	s	ABNT NBR NM 313	
	110	Possui sinalização com piso tátil de alerta e visual junto ao equipamento? (exceto plataforma de elevação inclinada)			x		s	s	6.10.1; 6.10.4.4	
	111	Possui sinalização sonora informando o pavimento em equipamentos com mais de duas paradas?			x		s	s	6.10.1	
	112	Junto à porta do elevador há dispositivo entre 1,80 m e 2,50 m que emite sinais sonoro e visual, indicando o sentido em que a cabine se movimenta?			x		s	s	ABNT NBR NM 313	
	113	A botoeira do pavimento está localizada entre 0,90 m e 1,10 m do piso?			x		s	s	ABNT NBR NM 313	
	114	A botoeira da cabine está localizada entre 0,90 m e 1,30 m do piso?			x		s	s	ABNT NBR NM 313	
PLATAFORMAS E ELEVADORES	115	O desnível entre o piso da cabine e o piso externo é de, no máximo, 15 mm?			x		s	s	ABNT NBR NM 313	
	116	A distância horizontal entre o piso da cabine e o piso externo é de, no			x		s	s	ABNT NBR NM	

ESTADO DO MARANHÃO
PREFEITURA MUNICIPAL DE JOÃO LISBOA-MA

		mínimo, 35 mm?							313	
	117	O número do pavimento está localizado nos batentes externos, indicando o andar, em relevo e em Braille?			x		s	s	5.4.5.2	
PORTAS E JANELAS	118	As portas, quando abertas, possuem vão livre de 0,80 m de largura e 2,10 m de altura?			x		s	s	6.11.2.4	
	119	Nos locais de prática esportivas, as portas tem largura mínima de 1m nas circulações destinada a praticantes?			x		s	s	6.11.2.4; 6.11.2.12; 10.11.1	
	120	Em portas de duas ou mais folhas, pelo menos um delas possui vão livre de 0,80 m de largura?			x		s	s	6.11.2.4	
	121	Se houver portas em sequência, há espaço entre elas (abertas) de, no mínimo, 1,50 m de diâmetro e 0,60 m ao lado da maçaneta?			x		s	s	6.11.2	
	122	A área de varredura das portas não interfere nas áreas de manobra, na dimensão mínima dos patamares e no fluxo principal de circulação?			x		s	s	6.6.4.1; 6.8.8; 6.11.2.1	
	123	Se abertura da porta é no sentido do deslocamento do usuário, existe espaço livre de 0,30 m entre a porta e a parede e espaço frontal de 1,2 m ou acionamento automático?			x		s	s	6.11.2.2	
	124	Se abertura da porta é no sentido oposto ou lateral ao deslocamento do usuário, existe espaço livre de 0,60 m entre a porta e a parede e espaço frontal de 1,5m ou acionamento automático?			x		s	s	6.11.2.2; 6.11.2.3	
	125	Possui sinalização visual no centro da porta ou na parede ao lado da maçaneta (1,20 m - 1,60 m) no lado externo, informando o ambiente?			x		s	s	5.4.1	
	126	A sinalização visual está associada à sinalização tátil em relevo e Braille (instalada na parede adjacente ou batente em altura entre 0,90 m - 1,20 m) ou sonora?			x		s	s	5.4.1	
	127	As maçanetas das portas são do tipo alavanca e estão			x		s	s	6.11.2.6	

ESTADO DO MARANHÃO
PREFEITURA MUNICIPAL DE JOÃO LISBOA-MA

		instaladas entre 0,80 m e 1,10 m do piso?								
	128	A altura do peitoril respeita o cone visual de pessoa em cadeira rodas (aprox. 60 cm)?			x		s	s	6.11.3	
	129	As janelas possuem comando de abertura instalados entre 0,60 m e 1,20 m do piso?			x		s	s	6.11.3	
GERAL	130	Existe sanitário acessível, para cada sexo, em todos os pavimentos, com entrada independente dos sanitários coletivos?			x		s	s	7.4.3	
GERAL	131	As superfícies de piso dos sanitários acessíveis não possuem desníveis e possuem revestimento regular, firme, estável, não trepidante, e antiderrapante, estando secas ou molhadas?			x		s	s	6.3.2 6.3.4	
GERAL	132	Há no mínimo 5% do total de cada peça sanitária, com no mínimo uma, para cada sexo em cada pavimento, onde há sanitários?			x		s	s	7.4.3	
GERAL	133	O sanitário acessível ou boxe sanitário acessível possui circulação livre para giro de 360° (diâmetro 1,50 m)?			x		s	s	7.5.a)	
GERAL	134	Os sanitários acessíveis possuem dispositivo de sinalização de emergência (alarme sonoro e visual) próximo à bacia, acionado através de pressão ou alavanca, instalado à 40 cm do piso e com cor contrastante?			x		s	s	5.6.4.1	
GERAL	135	Os interruptores foram instalados em altura de 0,60m a 1,00 m do piso?			x		s	s	4.6.9	
PORTAS	136	As portas, quando abertas, possuem vão livre de 0,80 m de largura e 2,10 m de altura?			x		s	s	6.11.2.4	
PORTAS	137	Em caso de porta de eixo vertical, a abertura é para o lado externo do sanitário ou boxe?			x		s	s	7.5.f)	
PORTAS	138	Nos locais de prática esportivas, as portas tem largura mínima de 1m nas circulações destinada a praticantes?			x		s	s	6.11.2.4; 6.11.2.12; 10.11.1	
PORTAS	139	A porta possui puxador horizontal, com diâmetro entre 25 mm a			x		s	s	6.11.2.7 Figura 84; 7.11.5	

ESTADO DO MARANHÃO
PREFEITURA MUNICIPAL DE JOÃO LISBOA-MA

		35 mm, com comprimento mínimo de 0,40 m, afixado na parte interna da porta e maçaneta tipo alavanca?								
	140	Há sinalização visual no centro da porta ou na parede ao lado da maçaneta (1,20 m - 1,60 m) no lado externo, informando o ambiente?			x		s	s	5.4.1	
	141	A sinalização visual está associada à sinalização tátil em relevo e Braille (instalada na parede adjacente ou batente em altura entre 0,90 m - 1,20 m) ou sonora?			x		s	s	5.4.1	
BACIA SANITÁRIA	142	Há área de transferência (0,80 m x 1,20 m) lateral, diagonal e perpendicular para a bacia sanitária?			x		s	s	7.5	
	143	A bacia possui 0,43 m a 0,45 m de altura em o assento (46 cm de altura com assento)?			x		s	s	7.7.2.1	
	144	A bacia NÃO possui abertura frontal?			x		s	s	7.7.2.1	
	145	Há barras de apoio com comprimento mínimo de 0,80 m, fixadas horizontalemente nas paredes de fundo e na lateral da bacia sanitária, distando 0,75 m do piso acabado e uma barra vertical de, no mínimo 0,70m, a 0,10m acima da barra horizontal e a 0,30m da borda frontal da bacia?			x		s	s	7.7.2.2 Figuras 103 e 104	
	146	O acionamento da válvula de descarga está a no máximo 1,00 m do piso?			x		s	s	7.7.3.1	
	147	No caso de caixa acoplada, a barra sobre esta, possui altura máxima de 0,89 m?			x		s	s	7.7.2.3.3	
	148	O acionamento de descarga em caixa acoplada é do tipo alavanca ou sensores?			x		s	s	7.7.3.2	
LAVATÓRIO	149	O lavatório acessível é sem coluna ou com coluna suspensa, com profundidade máxima de 0,50m, altura final entre 0,78 e 0,80m e distante 0,30 m do piso?			x		s	s	7.5.d) Figura 98	
	150	No caso de lavatório instalado em bancada, a altura superior da cuba está entre 78 e 80 cm, e			x		s	s	7.10.3	

ESTADO DO MARANHÃO
PREFEITURA MUNICIPAL DE JOÃO LISBOA-MA

		possui altura livre inferior de, no mínimo, 73 cm?								
	151	Há barras de apoio de cada lado dos lavatórios, distantes a, no máximo, 0,50m da parede e do eixo da torneira e no caso de barra horizontal, o perfil superior de 0,78 a 0,80m do piso e no caso de barra vertical com, no mínimo, 0,40m de comprimento, a 0,90m do piso?			x		s	s	7.8.1 Figuras 113 e 114	
	152	As torneiras são acionadas por alavanca, sensor eletrônico ou dispositivo equivalente ?			x				7.8.2	
MICTÓRIO	153	Existe área de aproximação frontal para Pessoa com Mobilidade Reduzida (diâmetro de 60 cm) e para Pessoa em Cadeira de Rodas (0,80 m x 1,20 m)?			x		s	s	7.10.4	
	154	Para os mictórios suspensos, a altura da borda frontal é de 0,60 m a 0,65 m?			x		s	s	7.10.4.3	
	155	Acionamento da descarga é do tipo alavanca ou automática e possui altura de 1,00 m do piso?			x		s	s	7.10.4.3	
	156	O mictório possui barras de apoio em ambos os lados com afastamento de 0,30 m (a partir do eixo), comprimento mínimo de 0,70 m e fixadas a altura de 0,75 m do piso acabado?			x		s	s	7.10.4.3	
ACESSÓRIOS	157	Se existir ducha higiênica, está instalada de 0,45 a 1,20 do piso e distânte de 0,25 a 0,43m da borda lateral da bacia?			x				7.5. m) Figura 14	
	158	O espelho, quando instalado em parede sem pias, possui borda inferior a, no mínimo, 0,50 m e a borda superior a, no mínimo, 1,80 m do piso?			x		s	s	7.11.1	
	159	O espelho, quando instalado sobre o lavatório, possui borda inferior a, no mínimo, a 0,90 m e a borda superior a, no mínimo, 1,80 m do piso?			x		s	s	7.11.1	
	160	A papeleira embutida está em altura mínima de 0,55 m (eixo) do			x		s	s	7.11.2	

ESTADO DO MARANHÃO
PREFEITURA MUNICIPAL DE JOÃO LISBOA-MA

		piso e dista 0,20 m da borda frontal da bacia?								
	161	A papeleira de sobrepor está alinhada com a borda frontal da bacia e o acesso ao papel está a 1,00 m do piso acabado?			x		S	S	7.11.2	
	162	Os acessórios (papeleira, cabide e porta-objetos) atendem à altura entre 0,80 m e 1,20 m?			x		S	S	7.11.3 7.11.4	
BOXE DE CHUVEIRO	163	As dimensões mínimas do boxe de chuveiro são de 0,90 m x 0,95 m?			x		S	S	7.12.1.2	
	164	Caso exista porta no boxe, esta possui vão com largura livre mínima de 0,90 m confeccionada em material resistente a impacto?			x		S	S	7.12.1.1	
	165	O registro do chuveiro está a 1,00 m do piso acabado e a 0,45 m de distância do banco?			x		S	S	7.12.2 Figura 126	
	166	Há banco instalado na parede lateral ao chuveiro, com dimensões mínimas de 0,70 m x 0,45 m, e altura de 0,46 m do piso acabado?			x		S	S	7.12.3 Figura 126.b)	
	167	No boxe há barra de apoio de 90° na parede lateral ao banco e barra vertical na parede de fixação do banco?			x		S	S	7.12.3 Figura 126.a)	
	168	O piso do boxe de chuveiro é antiderrapante, está nivelado com o piso adjacente e possui grelhas ou ralos fora da área de manobra e transferência?			x		S	S	7.12.4	
BANHEIRA	169	Há área de transferência (0,80 m x 1,20 m) lateral à banheira?			x		S	S	7.13.2 Figuras 127 e 128	
	170	A banheira possui altura máxima de 0,46 m?			x		S	S	7.13.2.1	
	171	O acionamento da banheira do comando deve estar a uma altura de 0,80 m do piso acabado?			x		S	S	7.13.2.3	
	172	A banheira possui duas barras de apoio horizontais na parede frontal e uma vertical na parede lateral?			x		S	S	7.13.2.4 Figura 129	
ÁREA	173	Os vestiários acessíveis estão localizados em rotas acessíveis?			x		S	S	7.3.1	
	174	Existe vestiário acessível com entrada			x		S	S	7.4.2	

ESTADO DO MARANHÃO
PREFEITURA MUNICIPAL DE JOÃO LISBOA-MA

		independente?								
	175	As superfícies de piso dos vestiários acessíveis possuem revestimento regular, firme, estável, não trepidante e antiderrapante, estando secas ou molhadas?			x		s	s	7.12.4	
	176	Há, no mínimo, 5% do total de cada peça instalada acessível, com no mínimo uma, consideradas separadamente, se houver divisão por sexo?			x		s	s	7.4.5	
	177	Há sinalização de emergência?			x		s	s	7.4.2.2	
	178	Os vestiários acessíveis possuem dispositivo de sinalização de emergência (alarme sonoro e visual) próximo à bacia, acionado através de pressão ou alavanca, instalado à 40 cm do piso e com cor contrastante?			x		s	s	5.6.4.1	
	179	Os interruptores foram instalados em altura de 0,60m a 1,00 m do piso?			x		s	s	4.6.9	
	180	A sinalização visual está associada à sinalização tátil em relevo e Braille (instalada na parede adjacente ou batente em altura entre 0,90 m - 1,20 m) ou sonora?			x		s	s	5.4.1	
	181	As portas, quando abertas, possuem vão livre de 0,80 m de largura e 2,10 m de altura?			x		s	s	6.11.2.4	
	182	A porta possui puxador horizontal, com diâmetro entre 25 mm a 35 mm, com comprimento mínimo de 0,40 m, afixado na parte interna da porta e maçaneta tipo alavanca?			x		s	s	6.11.2.7 Figura 84; 7.11.5	
	183	Nos locais de prática esportivas, as portas tem largura mínima de 1m nas circulações destinada a praticantes?			x				6.11.2.4; 6.11.2.12; 10.11.1	
CABINAS	184	As cabinas individuais acessíveis possuem superfície para troca de roupas na posição deitada, de dimensões mínimas de 0,70 m de largura, 1,80 m de comprimento e altura de 0,46 m?			x		s	s	7.14.1	

ESTADO DO MARANHÃO
PREFEITURA MUNICIPAL DE JOÃO LISBOA-MA

	185	Há duas barras de apoio horizontais junto à superfície de troca de roupas com comprimento mínimo de 0,80 m, instaladas na cabeceira a 0,30 m da lateral e na lateral a 0,50 m da cabeceira, ambas em altura de 0,75 m do piso acabado?			x		s	s	7.14.1	
	186	A porta da cabina, quando aberta, possui vão livre com largura de 0,80 m ou 1,00 m, em locais de prática esportiva, com abertura para o lado externo da cabina?			x		s	s	7.14.1; 10.11.1	
	187	A porta da cabina possui puxador horizontal, com diâmetro entre 25 mm a 35 mm, com comprimento mínimo de 0,40 m, afixado na parte interna da porta e sistema de travamento acessível?			x		s	s	7.5 f) Figura 84	
	188	O espelho, quando instalado, possui borda inferior a 0,30 m e a borda superior a, no mínimo, 1,80 m do piso?			x		s	s	7.14.1	
BANCOS	189	Os bancos para vestiários possuem encosto e profundidade mínima de 0,45 m, largura mínima de 0,70 m e altura de 0,46 m do piso, e possuem um espaço livre inferior com 0,30 m de profundidade?			x		s	s	7.14.2	
	190	Os bancos possuem área de transferência lateral com dimensões mínimas de 0,80 x 1,20 m?			x		s	s	7.14.2 Figura 131	
ARMÁRIOS	191	A altura de utilização dos armários está entre 0,40 m e 1,20m do piso acabado?			x		s	s	7.14.3	
	192	A altura de fixação dos puxadores dos armários está entre 0,40 m e 1,20 m?			x		s	s	7.14.3	
	193	As prateleiras possuem profundidade que variam entre 0,25 e 0,43, a depender da altura de cada prateleira, conforme figura 14 da NBR 9050?			x		s	s	7.14.3 4.6.2 Figura 14	
	194	As projeção de abertura das portas dos armários permite área de			x		s	s	7.14.3	

ESTADO DO MARANHÃO
PREFEITURA MUNICIPAL DE JOÃO LISBOA-MA

		circulação mínima de 0,90 m?								
ACESSÓRIOS	195	Os cabides e porta-objetos estão a uma altura entre 0,80 m e 1,20 m?	x				s	s	7.14.5	
	196	O porta-objetos possui profundidade máxima de 0,25 m?	x				s	s	7.14.5	
MOBILIÁRIO (EXTERNO E INTERNO)	197	O mobiliário urbano está localizado junto a uma rota acessível e fora da faixa livre para circulação de pedestre?			x		s	s	4.3.3 8.1	
	198	Os assentos públicos possuem altura e profundidade entre 0,40 e 0,45 m, largura individual entre 0,45 e 0,50 m e encosto com ângulo entre 100° e 110°?			x		s	s	8.9.1	
	199	Em locais de atentimento ao público, existe assento de uso preferencial sinalizado com o Símbolo Internacional de Acesso e com os símbolos de gestante, pessoa com criança de colo, pessoa idosa, pessoa obesa e pessoa com mobilidade reduzida?			x		s	s	5.3.2 Figuras 31 e 32; 5.3.5.1 Figuras 35 a 39	
	200	Em locais de atendimento ao público, existe assento para pessoa obesa (5% com no mínimo um)?			x				10.19	
	201	O assento para pessoa obesa possui largura mínima de 0,75 m, profundidade entre 0,47 m e 0,51 m e altura do assento entre 0,41 m e 0,45 m e suporta carga de 250 Kg?			x		s	s	4.7	
	202	O mobiliário não interrompe a livre passagem, nos espaços de circulação das rotas acessíveis?			x		s	s	4.3.3	
	203	Há M.R (0,80 x 1,20 m) ao lado dos assentos fixos e fora da faixa para circulação de pedestres?			x		s	s	8.9.3	
	204	A circulação entre os móveis ou passagens internas é, no mínimo, de 0,90 m e possui áreas de giro para retorno?			x		s	s	4.3	
	205	As mesas possuem largura mínima de 0,90 m e altura da superfície de trabalho entre 0,75 m e 0,85 m?			x		s	s	9.3.1.3	



ESTADO DO MARANHÃO
PREFEITURA MUNICIPAL DE JOÃO LISBOA-MA

	206	As mesas permitem aproximação frontal da cadeira de rodas, com uma altura livre mínima de 0,73 m embaixo da superfície de trabalho, garantindo largura mínima de 0,80 m e profundidade mínima de 0,50 m?			x		s	s	9.3.1.4	
TRANSPORTE	207	Em pontos de embarque e desembarque de transporte público, se houver assentos fixos e/ou apoios isquiáticos, há também espaço para P.C.R com dimensões de 0,80 m x 1,20 m?			x		s	s	8.2.1.2	
	208	Há sinalização informativa sobre as linhas disponíveis nos pontos de ônibus, dos tipos visual e sonora?			x		s	s	8.2.1.3 5.2.7	
TELEFONES	209	Em edificações de grande porte e equipamentos urbanos, há pelo menos um telefone que transmita mensagens de texto (TDD) ou tecnologia similar, instalado a uma altura entre 0,75 m e 0,80 m do piso acabado?			x		s	s	8.3.2	
	210	Pelo menos um telefone de cada conjunto assegura dimensão e espaço apropriado para aproximação, alcance, manipulação e uso, devidamente sinalizado?			x		s	s	8.3.1 8.1	
	211	Caso exista cabina telefônica, pelo menos uma é acessível e possui dimensões que garantem um M.R (0,80 m x 1,20 m) com aproximação frontal?			x		s	s	8.4.2	
	212	O telefone da cabina acessível está instalado suspenso, na parede oposta à entrada?			x		s	s	8.4.2	
	213	Em frente à cabina há espaço para rotação de 180° de cadeira de rodas (1,50 x 1,20 m)?			x		s	s	8.4.2	
VEGETAÇÃO	214	Se houver áreas drenantes de árvores invadindo as faixas livres do passeio, há grelhas de proteção, com vãos de no máximo 15 mm?			x		s	s	8.8.3	

ESTADO DO MARANHÃO
PREFEITURA MUNICIPAL DE JOÃO LISBOA-MA

BALCÕES DE ATENDIMENTO E/OU INFORMAÇÕES	215	O balcão de atendimento e/ou informações está facilmente identificado e localizado em rota acessível?			x		s	s	9.2.1.1	
	216	Os balcões de atendimento e/ou informações garantem um M.R. frontal?			x		s	s	9.2.1.2	
	217	Há circulação adjacente aos balcões que permita giro de 180° (1,20 x 1,50 m) de cadeira de rodas?			x		s	s	9.2.1.2	
	218	Balcão de atendimento possui superfície com largura mínima de 0,90 m e altura entre 0,75 m a 0,85 m do piso, assegurando-se largura livre mínima sob a superfície de 0,80 m?			x		s	s	9.2.1.4	
	219	Balcão de informações possui superfície com largura mínima de 0,90 m e altura entre 0,90 m a 1,05 m do piso, assegurando-se largura livre mínima sob a superfície de 0,80 m?			x		s	s	9.2.3.4	
	220	Balcão de atendimento ou de informação possui altura livre sob o tampo de no mínimo 0,73 m e profundidade livre mínima de 0,30 m, de modo que a pessoa em cadeira de rodas tenha a possibilidade de avançar sob o balcão?			x		s	s	9.2.1.5 9.2.3.5	
	221	Os balcões possuem o Símbolo Internacional de Acesso próximo à parte rebaixada?			x		s	s	5.3.2.2	
AUTO-ATENDIMENTO	222	Em áreas de atendimento, no caso de dispensers de senha ou totens de autoatendimento, estes estão localizados em área de piso nivelado e sem obstruções?			x		s	s	9.4.3.2	
	223	Pelo menos um desses equipamentos possui um M. R. para aproximação (frontal e alcance visual frontal ou lateral) de pessoa em cadeira de rodas?			x		s	s	9.4.3.4	
	224	Os controles estão localizados entre 0,80 m e 1,20 m do piso, com profundidade de no máximo 0,30 m em relação à face frontal externa do equipamento?			x		s	s	9.4.3.5	

ESTADO DO MARANHÃO
PREFEITURA MUNICIPAL DE JOÃO LISBOA-MA

	225	O equipamento apresenta instruções e informações visuais e auditivas ou táteis em posição visível, conforme Seção 5?			x		s	s	9.4.3.8	
	226	No caso de displays de senhas, a informação é compreensível por pessoas com deficiência, sendo apresentada de forma visual e sonora?			x		s	s	5.1.3	
BEBEDOUROS	227	Os bebedouros estão instalados com no mínimo duas alturas diferentes de bica: 0,90 m e outra entre 1,00 m e 1,10 m em relação ao piso acabado?			x		s	s	8.5.1.2	
	228	O bebedouro de 0,90 m possui altura livre inferior de 0,73 m?			x		s	s	8.5.1.3	
	229	Há possibilidade de aproximação frontal sob o equipamento, garantido um M.R.?			x		s	s	8.5.1.3	
	230	Havendo copos descartáveis, estes estão entre 0,80 m e 1,20 m do piso?			x		v		8.5.2	
	231	Os outros modelos (garrafão, filtro, etc.), assim como o manuseio dos copos, estão posicionados na altura entre 0,80 m e 1,20 m do piso acabado?			x		s	s	8.5.2	
	232	Estes modelos permitem a aproximação lateral de uma Pessoa com Cadeira de Rodas?			x		v		8.5.2	

* A ser preenchido pelo Proponente na entrega de documentação para a Mandatária / Concedente, referente a 1ª etapa de verificação (análise do Projeto Engenharia)

** Será verificado pelo Convenente no Projeto Executivo de Acessibilidade

*** A Mandatária verificará somente os itens inseridos na rota acessível (indicada no projeto) marcados com "SIM" nos instrumentos de transferência com valor de repasse acima de R$ 5 milhões.

N/A - Não se aplica; s-sim; n-não

Andréia Silva Rocha
Engenheira Civil
CREA 1119859409-MA

ENCARGOS SOCIAIS

MARANHÃO - VIGÊNCIA A PARTIR DE 01/2025			
ENCARGOS SOCIAIS SOBRE MÃO DE OBRA			
CÓDIGO	DESCRIÇÃO	COM DESONERAÇÃO	
		HORISTA %	MENSALISTA %
GRUPO A			
A1	INSS	5,00%	5,00%
A2	SESI	1,50%	1,50%
A3	SENAI	1,00%	1,00%
A4	INCRA	0,20%	0,20%
A5	SEBRAE	0,60%	0,60%
A6	Salário Educação	2,50%	2,50%
A7	Seguro Contra Acidentes de Trabalho	3,00%	3,00%
A8	FGTS	8,00%	8,00%
A9	SECONCI	0,00%	0,00%
A	TOTAL	21,80%	21,80%
GRUPO B			
B1	Repouso semanal remunerado	17,88%	não incide
B2	Feriados	3,95%	não incide
B3	Auxílio - Enfermidade	0,86%	0,65%
B4	13º Salário	10,97%	8,33%
B5	Licença Paternidade	0,07%	0,05%
B6	Faltas Justificadas	0,73%	0,56%
B7	Dias de Chuvas	1,56%	não incide
B8	Auxílio Acidente de Trabalho	0,10%	0,07%
B9	Férias Gozadas	11,16%	8,48%
B10	Sálario Maternidade	0,03%	0,03%
B	TOTAL	47,31%	18,17%
GRUPO C			
C1	Aviso Prévio Indenizado	4,55%	3,46%
C2	Aviso Prévio Trabalhado	0,11%	0,08%
C3	Férias Indenizadas	3,17%	2,41%
C4	Depósito de Recisão Sem justa Causa	2,60%	1,98%
C5	Indenização Adicional	0,38%	0,29%
C	TOTAL	10,81%	8,22%
GRUPO D			
D1	Reincidência do Grupo A sobre o Grupo B	9,77%	3,54%
D2	Reincidência de Grupo A sobre Aviso Prévio Trabalhado e Reincidência do FGTS sobre Aviso Prévio indenizado	0,39%	0,29%
D	TOTAL	10,16%	3,83%
TOTAL (A+B+C+D)		90,08%	52,02%

CAIXA

COMPOSIÇÕES

FONTE	CÓDIGO	DESCRIÇÃO	UNIDADE	COEFIC.	CUSTO UNIT DESONERADO	CUSTO UNIT NÃO DESONER.
Composição	01	MOBILIZAÇÃO DE EQUIPAMENTOS	UN		288,72	292,32
SINAPI	91386	CAMINHÃO BASCULANTE 10 M3, TRUCADO CABINE SIMPLES, PESO BRUTO TOTAL 23.000 KG, CARGA ÚTIL MÁXIMA 15.935 KG, DISTÂNCIA ENTRE EIXOS 4,80 M, POTÊNCIA 230 CV INCLUSIVE CAÇAMBA METÁLICA - CHP DIURNO. AF_06/2014	CHP	0,20974	284,82	287,92
SINAPI	5932	MOTONIVELADORA POTÊNCIA BÁSICA LÍQUIDA (PRIMEIRA MARCHA) 125 HP, PESO BRUTO 13032 KG, LARGURA DA LÂMINA DE 3,7 M - CHP DIURNO. AF_06/2014	CHP	0,24	257,26	260,40
SINAPI	91277	PLACA VIBRATÓRIA REVERSÍVEL COM MOTOR 4 TEMPOS A GASOLINA, FORÇA CENTRÍFUGA DE 25 KN (2500 KGF), POTÊNCIA 5,5 CV - CHP DIURNO. AF_08/2015	CHP	0,24	10,27	10,27
SINAPI	90680	PERFURATRIZ HIDRÁULICA SOBRE CAMINHÃO COM TRADO CURTO ACOPLADO, PROFUNDIDADE MÁXIMA DE 20 M, DIÂMETRO MÁXIMO DE 1500 MM, POTÊNCIA INSTALADA DE 137 HP, MESA ROTATIVA COM TORQUE MÁXIMO DE 30 KNM - CHP DIURNO. AF_06/2015	CHP	0,24	408,72	411,06
SINAPI	91692	SERRA CIRCULAR DE BANCADA COM MOTOR ELÉTRICO POTÊNCIA DE 5HP, COM COIFA PARA DISCO 10" - CHP DIURNO. AF_08/2015	CHP	0,24	28,28	30,62
SINAPI	91593	COMPACTADOR DE SOLOS DE PERCUSSÃO (SOQUETE) COM MOTOR A GASOLINA 4 TEMPOS, POTÊNCIA 4 CV - CHP DIURNO. AF_08/2015	CHP	0,24	35,25	37,59
SINAPI	88830	BETONEIRA CAPACIDADE NOMINAL DE 400 L, CAPACIDADE DE MISTURA 280 L, MOTOR ELÉTRICO TRIFÁSICO POTÊNCIA DE 2 CV, SEM CARREGADOR - CHP DIURNO. AF_05/2025	CHP	0,24	2,03	2,03
SINAPI	5631	ESCAVADEIRA HIDRÁULICA SOBRE ESTEIRAS, CAÇAMBA 0,80 M3, PESO OPERACIONAL 17 T, POTENCIA BRUTA 111 HP - CHP DIURNO. AF_06/2014	CHP	0,24	212,44	214,60
Composição	02	ADMINISTRAÇÃO LOCAL	MÊS		9.829,10	10.999,70
SINAPI-I	2706	ENGENHEIRO CIVIL DE OBRA JUNIOR (HORISTA)	H	50	111,48	124,76
SINAPI-I	4083	ENCARREGADO GERAL DE OBRAS (HORISTA)	H	170	25,05	28,01
Composição	03	ABRIGO PROVISÓRIO E NIVELAMENTO DA PERFURATRIZ	UN		4.228,40	453,35
SINAPI	93358	ESCAVAÇÃO MANUAL DE VALA. AF_09/2024	M3	0,0997	85,91	92,24
SINAPI	98524	LIMPEZA MANUAL DE VEGETAÇÃO EM TERRENO COM ENXADA. AF_03/2024	M2	64	4,63	4,97
SINAPI	100575	REGULARIZAÇÃO DE SUPERFÍCIES COM MOTONIVELADORA. AF_09/2024	M2	64	1,93	1,97
ORSE	13751	Tenda confeccionada em lona TD-1000 Anti-chama tipo pirâmide com Estrutura metálica em tubo galv.1 1/4, 1 1/5 e pés c/ 2",(dim. 5m x5m)	und	1	3.800,00	0,00
Composição	04	ESCAVAÇÃO DOS TANQUES E CANALETAS DE LAMA	M3		434,76	481,29
SINAPI	93358	ESCAVAÇÃO MANUAL DE VALA. AF_09/2024	M3	1,3	85,91	92,24
SINAPI-I	6175	TECNICO EM SONDAGEM (HORISTA)	H	6	53,48	59,86
SINAPI-I	1379	CIMENTO PORTLAND COMPOSTO CP II-32	KG	0,8	0,90	0,90
SINAPI-I	370	AREIA MEDIA - POSTO JAZIDA/FORNECEDOR (RETIRADO NA JAZIDA, SEM TRANSPORTE)	M3	0,01	150,00	150,00
Composição	05	TUBO PVC DE REVESTIMENTO GEOMECANICO NERVURADO STANDARD, DN = 154 MM, COMPRIMENTO = 2 M	M		147,39	23,47
SINAPI-I PA	9854	TUBO PVC DE REVESTIMENTO GEOMECANICO NERVURADO STANDARD, DN = 154 MM, COMPRIMENTO = 2 M	M	1,1	114,99	0,00
SINAPI-I	6111	SERVENTE DE OBRAS (HORISTA)	H	1,6	13,11	14,67
Composição	06	TUBO PVC DE REVESTIMENTO GEOMECANICO NERVURADO REFORCADO, DN = 150 MM, COMPRIMENTO = 2 M	M		183,22	23,47
SINAPI-I PA	9850	TUBO PVC DE REVESTIMENTO GEOMECANICO NERVURADO REFORCADO, DN = 150 MM, COMPRIMENTO = 2 M	M	1,1	147,50	0,00
SINAPI-I	6111	SERVENTE DE OBRAS (HORISTA)	H	1,6	13,11	14,67
Composição	07	Fornecimento e instalação de guias centralizadores em aço 6"	UN		280,13	14,67
ORSE	9024	Centralizador em 6"	un	1	267,02	0,00
SINAPI-I	6111	SERVENTE DE OBRAS (HORISTA)	H	1	13,11	14,67
Composição	08	Execução da proteção sanitária do poço	M3		724,52	740,56
SINAPI	88322	TECNICO DE SONDAGEM COM ENCARGOS COMPLEMENTARES	H	2	56,50	62,96
SINAPI-I	1379	CIMENTO PORTLAND COMPOSTO CP II-32	KG	467	0,90	0,90
SINAPI-I	370	AREIA MEDIA - POSTO JAZIDA/FORNECEDOR (RETIRADO NA JAZIDA, SEM TRANSPORTE)	M3	1,1	150,00	150,00
SINAPI-I	6111	SERVENTE DE OBRAS (HORISTA)	H	2	13,11	14,67
Composição	09	Relatório Técnico do Geólogo	UN		21.257,10	0,00
Embasa	30.01.49	GEOLOGO JUNIOR	hora	80	27,87	0,00
SBC	82578	PERFILAGEM ELETRICA PARA POCO ARTESIANO RAIO GAMA	M	100	204,21	0,00
Composição	10	DOSADOR COM CLODO DE PASTILHA	UN		3.631,99	0,00
SEINFRA	10698	CLORADOR DE PASTILHA PARA CLORO ORGÂNICO - CAPACIDADE E AUTONOMIA MÍNIMA PARA TRATAR 2.500M3 DE ÁGUA POR CARGA DE CLORO	UN	1	3.631,99	0,00
Composição	11	FORNECIMENTO E INSTALAÇÃO DE BOMBA SUBMERSA PARA POCOS TUBULARES PROFUNDOS DIAMETRO DE 4 POLEGADAS, ELETRICA, TRIFASICA, POTENCIA 5,42 HP, 29 ESTAGIOS, BOCAL DE DESCARGA DE UMA POLEGADA E MEIA, HM/Q = 18 M / 0,10 M3/HA 201 M / 3,2 M3/H	UN		7.212,22	138,23
SINAPI-I PA	750	BOMBA SUBMERSA PARA POCOS TUBULARES PROFUNDOS DIAMETRO DE 4 POLEGADAS, ELETRICA, TRIFASICA, POTENCIA 5,42 HP, 29 ESTAGIOS, BOCAL DE DESCARGA DE UMA POLEGADA E MEIA, HM/Q = 18 M / 0,10 M3/HA 201 M / 3,2 M3/H	UN	1	7.076,92	0,00
SINAPI	88247	AUXILIAR DE ELETRICISTA COM ENCARGOS COMPLEMENTARES	H	0,63	22,80	24,51
SINAPI	88248	AUXILIAR DE ENCANADOR OU BOMBEIRO HIDRÁULICO COM ENCARGOS COMPLEMENTARES	H	2	21,85	23,53
SINAPI	88264	ELETRICISTA COM ENCARGOS COMPLEMENTARES	H	0,63	27,02	29,23
SINAPI	88267	ENCANADOR OU BOMBEIRO HIDRÁULICO COM ENCARGOS COMPLEMENTARES	H	2	26,00	28,17
SINAPI-I PA	11267	ARRUELA LISA, REDONDA, DE LATÃO FOLDO, DIÂMETRO NOMINAL 5/8", DIÂMETRO EXTERNO = 34 MM, DIÂMETRO DO FURO = 17 MM, ESPESSURA = *2,5* MM	UN	4	1,45	0,00
SINAPI-I	39996	VERGALHÃO ZINCADO ROSCA TOTAL, 1/4" (6,3 MM)	M	0,2	4,94	4,94
SINAPI-I PA	39997	PORCA ZINCADA, SEXTAVADA, DIÂMETRO 1/4"	UN	4	0,36	0,00
Composição	12	Fornecimento e instalação de cabo elétrico submersível tetrapolar X 16mm²	M		125,00	126,92
SINAPI	88264	ELETRICISTA COM ENCARGOS COMPLEMENTARES	H	1	27,02	29,23
SINAPI	88247	AUXILIAR DE ELETRICISTA COM ENCARGOS COMPLEMENTARES	H	1	22,80	24,51
SINAPI-I	39262	CABO MULTIPOLAR DE COBRE, FLEXÍVEL, CLASSE 4 OU 5, ISOLACAO EM HEPR, COBERTURA EM PVC-ST2, ANTICHAMA BWF-B, 0,6/1 KV, 3 CONDUTORES DE 16 MM2	M	1,2	59,13	59,13

Planilha Referência.xlsx versão 2.2 - Desenvolvido por Caixa Econômica Federal - Conteúdo sob responsabilidade do usuário 1

FONTE	CÓDIGO	DESCRIÇÃO	UNIDADE	COEFIC.	DESONERADO	NÃO DESONER.
SINAPI-I	21127	FITA ISOLANTE ADESIVA ANTICHAMA, USO ATE 750 V, EM ROLO DE 19 MM X 5 M	UN	1	4,23	4,23
Composição	**13**	**Fornecimento e instalação de eletrodo de nível**	**UN**		**67,04**	**53,74**
SINAP	88264	ELETRICISTA COM ENCARGOS COMPLEMENTARES	H	1	27,02	29,23
SINAP	88247	AUXILIAR DE ELETRICISTA COM ENCARGOS COMPLEMENTARES	H	1	22,80	24,51
SEINFRA	08954	ELETRODO DE NÍVEL EM AÇO INOX	UN	1	17,22	0,00
Composição	**14**	**Fornecimento de cabo com isolamento e cobertura em PVC 750V com três condutores de cobre**	**M**		**61,17**	**65,09**
SINAP	88264	ELETRICISTA COM ENCARGOS COMPLEMENTARES	H	1	27,02	29,23
SINAP	88247	AUXILIAR DE ELETRICISTA COM ENCARGOS COMPLEMENTARES	H	1	22,80	24,51
SINAPI-I	34618	CABO FLEXIVEL PVC 750 V, 3 CONDUTORES DE 1,5 MM2	M	1,1	6,48	6,48
SINAPI-I	21127	FITA ISOLANTE ADESIVA ANTICHAMA, USO ATE 750 V, EM ROLO DE 19 MM X 5 M	UN	1	4,23	4,23
Composição	**15**	**TUBOS DE LIGAÇÃO DO RESERVATÓRIO**	**unid**		**1.663,51**	**1.536,86**
SINAP	88267	ENCANADOR OU BOMBEIRO HIDRÁULICO COM ENCARGOS COMPLEMENTARES	H	0,6	26,00	28,17
SINAP	88248	AUXILIAR DE ENCANADOR OU BOMBEIRO HIDRÁULICO COM ENCARGOS COMPLEMENTARES	H	0,6	21,85	23,53
SINAPI-PA	55	ADAPTADOR DE COMPRESSAO EM POLIPROPILENO (PP), PARA TUBO EM PEAD, 20 MM X 1/2", PARA LIGACAO PREDIAL DE AGUA (NTS 179)	UN	1	4,17	0,00
SINAPI-PA	48	ADAPTADOR PVC PBA, BOLSA/ROSCA, JE, DN 50 / DE 60 MM	UN	1	21,78	0,00
SINAPI-I	83	ADAPTADOR PVC, SOLDAVEL, COM FLANGES LIVRES, 75 MM X 2 1/2", PARA CAIXA D'AGUA	UN	2	214,43	214,43
SINAPI-PA	1419	COLAR TOMADA PVC, COM TRAVAS, SAIDA COM ROSCA, DE 50 MM X 1/2" OU 50 MM X 3/4", PARA LIGACAO PREDIAL DE AGUA	UN	1	10,81	0,00
SINAPI-PA	1824	CURVA PVC PBA, JE, PB, 90 GRAUS, DN 75 / DE 85 MM, PARA REDE DE AGUA	UN	1	92,18	0,00
SINAPI-I	3475	JOELHO PVC, ROSCAVEL, 45 GRAUS, 1/2", COR BRANCA, PARA AGUA FRIA PREDIAL	UN	1	4,81	4,81
SINAPI-I	3542	JOELHO PVC, SOLDAVEL, 90 GRAUS, 20 MM, COR MARROM, PARA AGUA FRIA PREDIAL	UN	2	0,59	0,59
SINAPI-I	3540	JOELHO PVC, SOLDAVEL, 90 GRAUS, 50 MM, COR MARROM, PARA AGUA FRIA PREDIAL	UN	1	5,01	5,01
SINAPI-I	3511	JOELHO, PVC SOLDAVEL, 90 GRAUS, 75 MM, COR MARROM, PARA AGUA FRIA PREDIAL	UN	1	85,72	85,72
SINAPI-I	11822	TORNEIRA PLASTICA DE MESA, BICA MOVEL, PARA COZINHA 1/2"	UN	1	31,73	31,73
SINAPI-I	9867	TUBO PVC, SOLDAVEL, DE 20 MM, AGUA FRIA (NBR-5648)	M	6	3,69	3,69
SINAPI-I	9875	TUBO PVC, SOLDAVEL, DE 50 MM, AGUA FRIA (NBR-5648)	M	16,7	15,50	15,50
SINAPI-I	9871	TUBO PVC, SOLDAVEL, DE 75 MM, AGUA FRIA (NBR-5648)	M	15,8	42,25	42,25
Composição	**16**	**CAVALETE DE RECALQUE**	**UN**		**9.483,81**	**301,68**
SINAP	88248	AUXILIAR DE ENCANADOR OU BOMBEIRO HIDRÁULICO COM ENCARGOS COMPLEMENTARES	H	4	21,85	23,53
SINAP	88267	ENCANADOR OU BOMBEIRO HIDRÁULICO COM ENCARGOS COMPLEMENTARES	H	4	26,00	28,17
Embasa	M100650200	BRACADEIRA TIPO UNHA P/ TUBO EM ACO GALV., D= 2"	UN	1	5,45	0,00
SINAPI-PA	1818	CURVA 45 GRAUS DE FERRO GALVANIZADO, COM ROSCA BSP FEMEA, DE 2"	UN	2	132,78	0,00
SINAPI-PA	3912	LUVA DE FERRO GALVANIZADO, COM ROSCA BSP, DE 2"	UN	2	3.510,00	0,00
SINAPI-PA	40372	LUVA EM ACO CARBONO, SOLDAVEL, PRESSAO 3.000 LBS, DN 2 1/2"	UN	4	144,79	0,00
SINAPI-I	6026	REGISTRO GAVETA BRUTO EM LATAO FORJADO, BITOLA 2"	UN	1	94,88	94,88
SBC	62041	SUPORTE DE SUSPENSAO P/TUBO F.FUND. 5401 SMU 50mm	UN	1	20,50	0,00
SINAPI-PA	6318	TE DE REDUCAO DE FERRO GALVANIZADO, COM ROSCA BSP, DE 2" X 1 1/2"	UN	1	73,40	0,00
SEINFRA	13991	TOCO C/ FLANGES E ABA DE VEDAÇÃO DN 75 PN10	UN	1	727,56	0,00
SBC	6851	VALVULA DE RETENCAO COM PORTINHOLA E ANEL DE VEDACAO EM SILICONE 000.053.212.01 MIPEL DECA	UN	1	505,90	0,00
Composição	**17**	**Baldrame de pedra bruta argamassada**	**M3**		**1.031,81**	**759,89**
SINAP	101166	ALVENARIA DE EMBASAMENTO COM BLOCO ESTRUTURAL DE CERÂMICA, DE 14X19X29CM E ARGAMASSA DE ASSENTAMENTO COM PREPARO EM BETONEIRA. AF_05/2020	M3	1,1	664,94	690,81
SEINFRA	C2822	FORMA CURVA CHAPA COMPENSADA PLASTIFICADA, ESP.= 12mm	m²	1,1	273,08	0,00
Composição	**18**	**PORTAO BASCULANTE MANUAL EM ACO GALVANIZADO - TIPO LAMBRIL**	**M2**		**557,87**	**34,70**
SINAPI-I	4750	PEDREIRO (HORISTA)	H	1	17,90	20,03
SINAPI-I	6111	SERVENTE DE OBRAS (HORISTA)	H	1	13,11	14,67
SINAPI-I PA	37563	PORTAO BASCULANTE, MANUAL, EM ACO GALVANIZADO, CHAPA 26, TIPO LAMBRIL, COM REQUADRO, ACABAMENTO NATURAL	M2	1,1	478,97	0,00
Composição	**19**	**Fornecimento e instalação de cabo com isolamento em PVC 750V 2x2,5mm, inclusive escavação de vala**	**M**		**98,16**	**37,61**
SINAP	88267	ENCANADOR OU BOMBEIRO HIDRÁULICO COM ENCARGOS COMPLEMENTARES	H	0,3	26,00	28,17
SINAP	88316	SERVENTE COM ENCARGOS COMPLEMENTARES	H	0,3	21,72	23,32
SINAPI-I PA	38375	TUBO PVC PBA JEI, CLASSE 15, DN 50 MM, PARA REDE DE AGUA (NBR 5647)	M	1,1	20,20	0,00
SINAP	90082	ESCAVAÇÃO MECANIZADA DE VALA COM PROF. ATÉ 1,5 M (MÉDIA MONTANTE E JUSANTE/UMA COMPOSIÇÃO POR TRECHO), ESCAVADEIRA (0,8 M3), LARG. DE 1,5 M A 2,5 M, EM SOLO DE 1A CATEGORIA, EM LOCAIS COM ALTO NÍVEL DE INTERFERÊNCIA. AF_09/2024	M3	0,67	9,39	9,59
SINAP	93368	REATERRO MECANIZADO DE VALA COM ESCAVADEIRA HIDRÁULICA (CAPACIDADE DA CAÇAMBA: 0,8 M³/POTÊNCIA: 111 HP), LARGURA ATÉ 1,5 M, PROFUNDIDADE DE 1,5 A 3,0 M, COM SOLO (SEM SUBSTITUIÇÃO) DE 1ª CATEGORIA, COM COMPACTADOR DE SOLOS DE PERCUSSÃO. AF_08/2023	M3	0,6399	19,96	20,55
SINAP	100976	CARGA, MANOBRA E DESCARGA DE SOLOS E MATERIAIS GRANULARES EM CAMINHÃO BASCULANTE 10 M³ - CARGA COM ESCAVADEIRA HIDRÁULICA (CAÇAMBA DE 1,20 M³ / 155 HP) E DESCARGA LIVRE (UNIDADE: M3). AF_07/2020	M3	0,3518	7,32	7,42
Composição	**20**	**FORNECIMENTO E INSTALAÇÃO DE TORRES DE CONCRETO ARMADO PRÉMOLDADO (PERFILADO MONOBLOCO) DE SEÇÃO CIRCULAR COM ATÉ 25,0 METROS DE ALTURA PARA RESERVATÓRIO DE**	**UN**		**101.283,55**	**88.397,16**
SINAPI-I	43901	CAIXA D'AGUA / RESERVATORIO EM POLIESTER REFORÇADO COM FIBRA DE VIDRO, 15000 LITROS, COM TAMPA	UN	1	8.010,27	8.010,27
SINAP	88262	CARPINTEIRO DE FORMAS COM ENCARGOS COMPLEMENTARES	H	6	26,31	28,47
SINAP	88245	ARMADOR COM ENCARGOS COMPLEMENTARES	H	6	26,53	28,69
SINAP	88309	PEDREIRO COM ENCARGOS COMPLEMENTARES	H	6	26,70	28,88
SINAP	88316	SERVENTE COM ENCARGOS COMPLEMENTARES	H	6	21,72	23,32
SINAP	100652	ESTACA HÉLICE CONTÍNUA, DIÂMETRO DE 50 CM, INCLUSO CONCRETO FCK=30MPA E ARMADURA MÍNIMA (EXCLUSIVE BOMBEAMENTO, MOBILIZAÇÃO E DESMOBILIZAÇÃO). AF_12/2019	M	90	300,78	302,44
SINAP	96557	CONCRETAGEM DE BLOCO DE COROAMENTO OU VIGA BALDRAME, FCK 30 MPA, COM USO DE BOMBA - LANÇAMENTO, ADENSAMENTO E ACABAMENTO. AF_01/2024	M3	15,979	839,02	840,55
SINAP	98547	IMPERMEABILIZAÇÃO DE SUPERFÍCIE COM MANTA ASFÁLTICA, DUAS CAMADAS, INCLUSIVE APLICAÇÃO DE PRIMER ASFÁLTICO, E=3MM E E=4MM. AF_09/2023	M2	29,24	197,89	201,70

FONTE	CÓDIGO	DESCRIÇÃO	UNIDADE	COEFIC.	DESONERADO	NÃO DESONER.
SINAP	92923	ARMAÇÃO DE ESTRUTURAS DIVERSAS DE CONCRETO ARMADO, EXCETO VIGAS, PILARES, LAJES E FUNDAÇÕES, UTILIZANDO AÇO CA-50 DE 20,0 MM - MONTAGEM. AF_06/2022	KG	1416,17	11,66	11,72
SINAP	92759	AÇO CA-60 DE 5,0 MM - MONTAGEM. AF_06/2022	KG	22	14,87	15,26
SINAP	92761	ARMAÇÃO DE PILAR OU VIGA DE ESTRUTURA CONVENCIONAL DE CONCRETO ARMADO UTILIZANDO AÇO CA-50 DE 8,0 MM - MONTAGEM. AF_06/2022	KG	99	13,45	13,64
SINAP	92771	ARMAÇÃO DE LAJE DE ESTRUTURA CONVENCIONAL DE CONCRETO ARMADO UTILIZANDO AÇO CA-50 DE 10,0 MM - MONTAGEM. AF_06/2022	KG	96	11,63	11,72
SINAP	99434	CONCRETAGEM DE LAJES EM EDIFICAÇÕES MULTIFAMILIARES FEITAS COM SISTEMA DE FÔRMAS MANUSEÁVEIS, COM CONCRETO USINADO BOMBEÁVEL, FCK 25 MPA - LANÇAMENTO, ADENSAMENTO E ACABAMENTO. AF_09/2024	M3	0,625	854,95	857,43
SINAP	103672	CONCRETAGEM DE PILARES, FCK = 25 MPA, COM USO DE BOMBA - LANÇAMENTO, ADENSAMENTO E ACABAMENTO. AF_02/2022_PS	M3	0,81	753,84	756,95
SINAP	103675	CONCRETAGEM DE VIGAS E LAJES, FCK=25 MPA, PARA LAJES MACIÇAS OU NERVURADAS COM USO DE BOMBA - LANÇAMENTO, ADENSAMENTO E ACABAMENTO. AF_02/2022_PS	M3	0,846	754,12	757,35
SINAP	102489	PINTURA HIDROFUGANTE COM SILICONE, APLICAÇÃO MANUAL, 2 DEMÃOS. AF_05/2021	M2	29,24	29,47	30,55
SINAP	96523	ESCAVAÇÃO MANUAL PARA BLOCO DE COROAMENTO OU SAPATA (INCLUINDO ESCAVAÇÃO PARA COLOCAÇÃO DE FÔRMAS). AF_01/2024	M3	17,1	93,68	100,78
ORSE	3091	Escoramento em madeira p/ reservatórios elevados ou estruturas c/ forma vertical, 01 uso	m²	15	75,74	0,00
SINAP	87906	CHAPISCO APLICADO EM ALVENARIA (COM PRESENÇA DE VÃOS) E ESTRUTURAS DE CONCRETO DE FACHADA, COM EQUIPAMENTO DE PROJEÇÃO. ARGAMASSA TRAÇO 1:3 COM PREPARO EM BETONEIRA 400 L. AF_10/2022	M2	29,24	6,39	6,67
SINAP	104217	EMBOÇO OU MASSA ÚNICA EM ARGAMASSA TRAÇO 1:2:8, PREPARO MECÂNICA COM BETONEIRA 400 L, APLICADA MANUALMENTE EM PANOS DE FACHADA COM PRESENÇA DE VÃOS, ESPESSURA DE 25 MM, ACESSO POR ANDAIME. AF_08/2022	M2	29,24	52,13	54,65
SINAP	99059	LOCAÇÃO CONVENCIONAL DE OBRA, UTILIZANDO GABARITO DE TÁBUAS CORRIDAS PONTALETADAS A CADA 2,00 M - 2 UTILIZAÇÕES. AF_03/2024	M	50	64,49	67,39
SINAP	104737	REATERRO MANUAL DE VALAS, COM PLACA VIBRATÓRIA. AF_08/2023	M3	1,121	21,94	23,96
SINAP	92267	FABRICAÇÃO DE FÔRMA PARA LAJES, EM CHAPA DE MADEIRA COMPENSADA RESINADA, E = 17 MM. AF_09/2020	M2	6,25	60,88	60,95
SINAP	92263	FABRICAÇÃO DE FÔRMA PARA PILARES E ESTRUTURAS SIMILARES, EM CHAPA DE MADEIRA COMPENSADA RESINADA, E = 17 MM. AF_09/2020	M2	0,09	192,36	196,06
SINAP	92265	FABRICAÇÃO DE FÔRMA PARA VIGAS, EM CHAPA DE MADEIRA COMPENSADA RESINADA, E = 17 MM. AF_09/2020	M2	4,23	136,08	139,05
SINAP	96540	FABRICAÇÃO, MONTAGEM E DESMONTAGEM DE FÔRMA PARA BLOCO DE COROAMENTO, EM CHAPA DE MADEIRA COMPENSADA RESINADA, E=17 MM, 4 UTILIZAÇÕES. AF_01/2024	M2	22,04	138,43	144,82
ORSE	9713	Escada marinheiro com guarda corpo, L=45cm, executada em barra chata galvanizada 1 1/4" x 5/16", e guarda corpo d=65cm em barra chata galv.d=1"x1/8", sendo degraus em barra red. d=5/8", espaçados de 30cm, inclusive tratamento e pintura, fornec e inst	m	6	2.124,59	0,00

Composição	21	DESMOBILIZAÇÃO DE EQUIPAMENTOS	UN		289,72	292,92
SINAP	91386	CAMINHÃO BASCULANTE 10 M3, TRUCADO CABINE SIMPLES, PESO BRUTO TOTAL 23.000 KG, CARGA ÚTIL MÁXIMA 15.935 KG, DISTÂNCIA ENTRE EIXOS 4,80 M, POTÊNCIA 230 CV INCLUSIVE CAÇAMBA METÁLICA - CHP DIURNO. AF_06/2014	CHP	0,20974	284,82	287,92
SINAP	5932	MOTONIVELADORA POTÊNCIA BÁSICA LÍQUIDA (PRIMEIRA MARCHA) 125 HP, PESO BRUTO 13032 KG, LARGURA DA LÂMINA DE 3,7 M - CHP DIURNO. AF_06/2014	CHP	0,24	257,26	260,40
SINAP	91277	PLACA VIBRATÓRIA REVERSÍVEL COM MOTOR 4 TEMPOS A GASOLINA, FORÇA CENTRÍFUGA DE 25 KN (2500 KGF), POTÊNCIA 5,5 CV - CHP DIURNO. AF_08/2015	CHP	0,24	10,27	10,27
SINAP	90680	PERFURATRIZ HIDRÁULICA SOBRE CAMINHÃO COM TRADO CURTO ACOPLADO, PROFUNDIDADE MÁXIMA DE 20 M, DIÂMETRO MÁXIMO DE 1500 MM, POTÊNCIA INSTALADA DE 137 HP, MESA ROTATIVA COM TORQUE MÁXIMO DE 30 KNM - CHP DIURNO. AF_06/2015	CHP	0,24	408,72	411,06
SINAP	91692	SERRA CIRCULAR DE BANCADA COM MOTOR ELÉTRICO POTÊNCIA DE 5HP, COM COIFA PARA DISCO 10" - CHP DIURNO. AF_08/2015	CHP	0,24	28,28	30,62
SINAP	91533	COMPACTADOR DE SOLOS DE PERCUSSÃO (SOQUETE) COM MOTOR A GASOLINA 4 TEMPOS, POTÊNCIA 4 CV - CHP DIURNO. AF_08/2015	CHP	0,24	35,25	37,59
SINAP	88830	BETONEIRA CAPACIDADE NOMINAL DE 400 L, CAPACIDADE DE MISTURA 280 L, MOTOR ELÉTRICO TRIFÁSICO POTÊNCIA DE 2 CV, SEM CARREGADOR - CHP DIURNO. AF_05/2023	CHP	0,24	2,09	2,09
SINAP	5631	ESCAVADEIRA HIDRÁULICA SOBRE ESTEIRAS, CAÇAMBA 0,80 M3, PESO OPERACIONAL 17 T, POTÊNCIA BRUTA 111 HP - CHP DIURNO. AF_06/2014	CHP	0,24	212,44	214,60

Composição	22	PLACA DE INAUGURACAO DE OBRA - METALICA *40* CM X *60* CM	UN		1.192,06	66,78
SINAPI-I PA	10948	PLACA DE INAUGURACAO METALICA, *40* CM X *60* CM	UN	1	1.138,17	0,00
SINAP	88309	PEDREIRO COM ENCARGOS COMPLEMENTARES	H	0,7	26,70	28,88
SINAP	88316	SERVENTE COM ENCARGOS COMPLEMENTARES	H	0,705	21,72	23,92
SINAP	87292	ARGAMASSA TRAÇO 1:2:8 (EM VOLUME DE CIMENTO, CAL E AREIA MÉDIA ÚMIDA) PARA EMBOÇO/MASSA ÚNICA/ASSENTAMENTO DE ALVENARIA DE VEDAÇÃO, PREPARO MECÂNICO COM BETONEIRA 400 L. AF_08/2019	M3	0,03	663,33	671,07

Composição	23	[illegible]	M		101,07	70,82
SINAP	88267	ENCANADOR OU BOMBEIRO HIDRÁULICO COM ENCARGOS COMPLEMENTARES	H	0,8	26,00	28,17
SINAP	88316	SERVENTE COM ENCARGOS COMPLEMENTARES	H	0,8	21,72	23,32
SINAPI-I PA	36373	TUBO PVC PBA JEI, CLASSE 12, DN 75 MM, PARA REDE DE AGUA (NBR 5647)	M	1	33,99	0,00
SINAP	90082	ESCAVAÇÃO MECANIZADA DE VALA COM PROF. ATÉ 1,5 M (MÉDIA MONTANTE E JUSANTE/UMA COMPOSIÇÃO POR TRECHO), ESCAVADEIRA (0,8 M3), LARG. DE 1,5 M A 2,5 M, EM SOLO DE 1A CATEGORIA, EM LOCAIS COM ALTO NÍVEL DE INTERFERÊNCIA. AF_09/2024	M3	1	9,39	9,59
SINAP	99368	REATERRO MECANIZADO DE VALA COM ESCAVADEIRA HIDRÁULICA (CAPACIDADE DA CAÇAMBA: 0,8 M³/POTÊNCIA: 111 HP), LARGURA ATÉ 1,5 M, PROFUNDIDADE DE 1,5 A 3,0 M, COM SOLO (SEM SUBSTITUIÇÃO) DE 1ª CATEGORIA, COM COMPACTADOR DE SOLOS DE PERCUSSÃO. AF_08/2023	M3	0,85	19,96	20,55
SINAP	100978	CARGA, MANOBRA E DESCARGA DE SOLOS E MATERIAIS GRANULARES EM CAMINHÃO BASCULANTE 10 M³ - CARGA COM ESCAVADEIRA HIDRÁULICA (CAÇAMBA DE 1,20 M³ / 155 HP) E DESCARGA LIVRE (UNIDADE: M3). AF_07/2020	M3	0,35	7,32	7,42

Composição	24	CADASTRO TÉCNICO DO EMPREENDIMENTO	UN		6.350,84	7.072,57
SINAP	90791	TOPOGRAFO COM ENCARGOS COMPLEMENTARES	H	42,489	21,79	24,10
SINAP	88253	AUXILIAR DE TOPOGRAFO COM ENCARGOS COMPLEMENTARES	H	41,845	11,05	12,10
SINAP	90777	ENGENHEIRO CIVIL DE OBRA JUNIOR COM ENCARGOS COMPLEMENTARES	H	43	115,41	128,89

FONTE	CÓDIGO	DESCRIÇÃO	UNIDADE	COEFIC.	DESONERADO	NÃO DESONER.
Composição	**25**	**ALVENARIA DE EMBASAMENTO DE PEDRA ARGAMASSADA**	**M3**		**442,96**	**458,08**
SINAPI	88309	PEDREIRO COM ENCARGOS COMPLEMENTARES	H	4	26,70	28,88
SINAPI	88316	SERVENTE COM ENCARGOS COMPLEMENTARES	H	4	21,72	23,92
SINAPI-I	370	AREIA MEDIA - POSTO JAZIDA/FORNECEDOR (RETIRADO NA JAZIDA, SEM TRANSPORTE)	M3	0,3648	150,00	150,00
SINAPI-I	1379	CIMENTO PORTLAND COMPOSTO CP II-32	KG	109,5	0,90	0,90
SINAPI-I	4730	PEDRA DE MAO OU PEDRA RACHAO PARA ARRIMO/FUNDACAO (POSTO PEDREIRA/FORNECEDOR, SEM FRETE)	M3	1,1	87,29	87,29
Composição	**26**	**LAJE DE PROTEÇÃO DO POÇO EM CONCRETO SIMPLES**	**M3**		**646,99**	**661,36**
SINAPI	88309	PEDREIRO COM ENCARGOS COMPLEMENTARES	H	2	26,70	28,88
SINAPI	88316	SERVENTE COM ENCARGOS COMPLEMENTARES	H	2	21,72	23,92
SINAPI	94964	CONCRETO FCK = 20MPA, TRAÇO 1:2,7:3 (EM MASSA SECA DE CIMENTO/ AREIA MÉDIA/ BRITA 1) - PREPARO MECÂNICO COM BETONEIRA 400 L. AF_05/2021	M3	0,99994	550,19	557,00
Composição	**27**	**COMPOSIÇÃO PARAMÉTRICA PARA EXECUÇÃO DE ESTRUTURAS DE CONCRETO ARMADO, PARA PLACAS EM CONCRETO ARMADO, FCK = 25 MPA**	**M3**		**3.484,25**	**3.569,96**
SINAPI	92768	ARMAÇÃO DE LAJE DE ESTRUTURA CONVENCIONAL DE CONCRETO ARMADO UTILIZANDO AÇO CA-60 DE 5,0 MM - MONTAGEM. AF_06/2022	KG	8,0102	14,36	14,69
SINAPI	92762	ARMAÇÃO DE PILAR OU VIGA DE ESTRUTURA CONVENCIONAL DE CONCRETO ARMADO UTILIZANDO AÇO CA-50 DE 10,0 MM - MONTAGEM. AF_06/2022	KG	19,8152	12,07	12,19
SINAPI	92761	ARMAÇÃO DE PILAR OU VIGA DE ESTRUTURA CONVENCIONAL DE CONCRETO ARMADO UTILIZANDO AÇO CA-50 DE 8,0 MM - MONTAGEM. AF_06/2022	KG	0,554	13,45	13,64
SINAPI	96546	ARMAÇÃO DE BLOCO UTILIZANDO AÇO CA-50 DE 10 MM - MONTAGEM. AF_01/2024	KG	6,1683	14,94	15,28
SINAPI	103669	CONCRETAGEM DE PILARES, FCK = 25 MPA, COM USO DE BALDES - LANÇAMENTO, ADENSAMENTO E ACABAMENTO. AF_02/2022	M3	0,1445	1.048,81	1.071,29
SINAPI	104920	ARMAÇÃO DE BLOCO, SAPATA ISOLADA, VIGA BALDRAME E SAPATA CORRIDA UTILIZANDO AÇO CA-50 DE 12,5 MM - MONTAGEM. AF_01/2024	KG	3,9822	11,63	11,82
SINAPI	96544	ARMAÇÃO DE BLOCO UTILIZANDO AÇO CA-50 DE 6,3 MM - MONTAGEM. AF_01/2024	KG	0,7697	18,67	19,29
SINAPI	92510	MONTAGEM E DESMONTAGEM DE FÔRMA DE LAJE MACIÇA, PÉ-DIREITO SIMPLES, EM CHAPA DE MADEIRA COMPENSADA RESINADA, 2 UTILIZAÇÕES. AF_09/2020	M2	5,0823	67,58	69,31
SINAPI	92763	ARMAÇÃO DE PILAR OU VIGA DE ESTRUTURA CONVENCIONAL DE CONCRETO ARMADO UTILIZANDO AÇO CA-50 DE 12,5 MM - MONTAGEM. AF_06/2022	KG	4,6157	10,17	10,24
SINAPI	96555	CONCRETAGEM DE BLOCO DE COROAMENTO OU VIGA BALDRAME, FCK 30 MPA, COM USO DE JERICA - LANÇAMENTO, ADENSAMENTO E ACABAMENTO. AF_01/2024	M3	0,0931	810,45	826,46
SINAPI	96543	ARMAÇÃO DE BLOCO UTILIZANDO AÇO CA-60 DE 5 MM - MONTAGEM. AF_01/2024	KG	0,4461	20,48	21,32
SINAPI	92769	ARMAÇÃO DE LAJE DE ESTRUTURA CONVENCIONAL DE CONCRETO ARMADO UTILIZANDO AÇO CA-50 DE 6,3 MM - MONTAGEM. AF_06/2022	KG	13,8202	13,70	13,92
SINAPI	92451	MONTAGEM E DESMONTAGEM DE FÔRMA DE VIGA, ESCORAMENTO COM GARFO DE MADEIRA, PÉ-DIREITO SIMPLES, EM CHAPA DE MADEIRA RESINADA, 2 UTILIZAÇÕES. AF_09/2020	M2	2,0916	215,36	220,88
SINAPI	96539	FABRICAÇÃO, MONTAGEM E DESMONTAGEM DE FÔRMA PARA VIGA BALDRAME, EM CHAPA DE MADEIRA COMPENSADA RESINADA, E=17 MM, 2 UTILIZAÇÕES. AF_01/2024	M2	3,5856	139,31	145,03
SINAPI	92760	ARMAÇÃO DE PILAR OU VIGA DE ESTRUTURA CONVENCIONAL DE CONCRETO ARMADO UTILIZANDO AÇO CA-50 DE 6,3 MM - MONTAGEM. AF_06/2022	KG	1,0504	14,20	14,47
SINAPI	96545	ARMAÇÃO DE BLOCO UTILIZANDO AÇO CA-50 DE 8 MM - MONTAGEM. AF_01/2024	KG	0,406	16,98	17,46
SINAPI	92415	MONTAGEM E DESMONTAGEM DE FÔRMA DE PILARES RETANGULARES E ESTRUTURAS SIMILARES, PÉ-DIREITO SIMPLES, EM CHAPA DE MADEIRA COMPENSADA RESINADA, 2 UTILIZAÇÕES. AF_09/2020	M2	1,5027	149,58	154,30
SINAPI	92759	ARMAÇÃO DE PILAR OU VIGA DE ESTRUTURA CONVENCIONAL DE CONCRETO ARMADO UTILIZANDO AÇO CA-60 DE 5,0 MM - MONTAGEM. AF_06/2022	KG	2,6967	14,87	15,26
SINAPI	103682	CONCRETAGEM DE VIGAS E LAJES, FCK=25 MPA, PARA QUALQUER TIPO DE LAJE COM BALDES EM EDIFICAÇÃO TÉRREA - LANÇAMENTO, ADENSAMENTO E ACABAMENTO. AF_02/2022	M3	0,7623	1.066,74	1.090,55
SINAPI	92770	DE 8,0 MM - MONTAGEM. AF_06/2022	KG	8,5686	12,97	13,12

07/11/2025
Data

Responsável Técnico: FREDERICK DI BRIAN SILVA SOUSA
CREA/CAU: 111840171 9MA

CAIXA

COMPOSIÇÕES

FONTE	CÓDIGO	DESCRIÇÃO	UNIDADE	COEFIC.	CUSTO UNIT DESONERADO	CUSTO UNIT NÃO DESONER.
Composição	01	MOBILIZAÇÃO DE EQUIPAMENTOS	UN		297,31	301,01
SINAPI	91386	CAMINHÃO BASCULANTE 10 M3, TRUCADO CABINE SIMPLES, PESO BRUTO TOTAL 23.000 KG, CARGA ÚTIL MÁXIMA 15.935 KG, DISTÂNCIA ENTRE EIXOS 4,80 M, POTÊNCIA 230 CV INCLUSIVE CAÇAMBA METÁLICA - CHP DIURNO. AF_06/2014	CHP	0,2399	284,82	287,92
SINAPI	5932	MOTONIVELADORA POTÊNCIA BÁSICA LÍQUIDA (PRIMEIRA MARCHA) 125 HP, PESO BRUTO 13032 KG, LARGURA DA LÂMINA DE 3,7 M - CHP DIURNO. AF_06/2014	CHP	0,24	257,26	260,40
SINAPI	91277	PLACA VIBRATÓRIA REVERSÍVEL COM MOTOR 4 TEMPOS A GASOLINA, FORÇA CENTRÍFUGA DE 25 KN (2500 KGF), POTÊNCIA 5,5 CV - CHP DIURNO. AF_08/2015	CHP	0,24	10,27	10,27
SINAPI	90680	PERFURATRIZ HIDRÁULICA SOBRE CAMINHÃO COM TRADO CURTO ACOPLADO, PROFUNDIDADE MÁXIMA DE 20 M, DIÂMETRO MÁXIMO DE 1500 MM, POTÊNCIA INSTALADA DE 137 HP, MESA ROTATIVA COM TORQUE MÁXIMO DE 30 KNM - CHP DIURNO. AF_06/2015	CHP	0,24	408,72	411,06
SINAPI	91692	SERRA CIRCULAR DE BANCADA COM MOTOR ELÉTRICO POTÊNCIA DE 5HP, COM COIFA PARA DISCO 10" - CHP DIURNO. AF_08/2015	CHP	0,24	28,28	30,62
SINAPI	91593	COMPACTADOR DE SOLOS DE PERCUSSÃO (SOQUETE) COM MOTOR A GASOLINA 4 TEMPOS, POTÊNCIA 4 CV - CHP DIURNO. AF_08/2015	CHP	0,24	35,25	37,59
SINAPI	88830	BETONEIRA CAPACIDADE NOMINAL DE 400 L, CAPACIDADE DE MISTURA 280 L, MOTOR ELÉTRICO TRIFÁSICO POTÊNCIA DE 2 CV, SEM CARREGADOR - CHP DIURNO. AF_05/2025	CHP	0,24	2,03	2,03
SINAPI	5631	ESCAVADEIRA HIDRÁULICA SOBRE ESTEIRAS, CAÇAMBA 0,80 M3, PESO OPERACIONAL 17 T, POTÊNCIA BRUTA 111 HP - CHP DIURNO. AF_06/2014	CHP	0,24	212,44	214,60
Composição	02	ADMINISTRAÇÃO LOCAL	MÊS		9.829,10	10.999,70
SINAPI-I	2706	ENGENHEIRO CIVIL DE OBRA JUNIOR (HORISTA)	H	50	111,48	124,76
SINAPI-I	4083	ENCARREGADO GERAL DE OBRAS (HORISTA)	H	170	25,05	28,01
Composição	03	ABRIGO PROVISÓRIO E NIVELAMENTO DA PERFURATRIZ	UN		4.209,73	433,83
SINAPI	93358	ESCAVAÇÃO MANUAL DE VALA. AF_09/2024	M3	0,0991	85,91	92,24
SINAPI	98524	LIMPEZA MANUAL DE VEGETAÇÃO EM TERRENO COM ENXADA. AF_03/2024	M2	62,0647	4,63	4,97
SINAPI	100575	REGULARIZAÇÃO DE SUPERFÍCIES COM MOTONIVELADORA. AF_09/2024	M2	59	1,93	1,97
ORSE	13751	Tenda confeccionada em lona TD-1000 Anti-chama tipo pirâmide com Estrutura metálica em tubo galv.1 1/4, 1 1/5 e pés c/ 2",(dim. 5m x5m)	und	1	3.800,00	0,00
Composição	04	ESCAVAÇÃO DOS TANQUES E CANALETAS DE LAMA	M3		434,76	481,29
SINAPI	93358	ESCAVAÇÃO MANUAL DE VALA. AF_09/2024	M3	1,3	85,91	92,24
SINAPI-I	6175	TECNICO EM SONDAGEM (HORISTA)	H	6	53,48	59,86
SINAPI-I	1379	CIMENTO PORTLAND COMPOSTO CP II-32	KG	0,8	0,90	0,90
SINAPI-I	370	AREIA MEDIA - POSTO JAZIDA/FORNECEDOR (RETIRADO NA JAZIDA, SEM TRANSPORTE)	M3	0,01	150,00	150,00
Composição	05	TUBO PVC DE REVESTIMENTO GEOMECANICO NERVURADO STANDARD, DN = 154 MM, COMPRIMENTO = 2 M	M		147,39	23,47
SINAPI-I PA	9854	TUBO PVC DE REVESTIMENTO GEOMECANICO NERVURADO STANDARD, DN = 154 MM, COMPRIMENTO = 2 M	M	1,1	114,99	0,00
SINAPI-I	6111	SERVENTE DE OBRAS (HORISTA)	H	1,6	13,11	14,67
Composição	06	TUBO PVC DE REVESTIMENTO GEOMECANICO NERVURADO REFORCADO, DN = 150 MM, COMPRIMENTO = 2 M	M		183,22	23,47
SINAPI-I PA	9850	TUBO PVC DE REVESTIMENTO GEOMECANICO NERVURADO REFORCADO, DN = 150 MM, COMPRIMENTO = 2 M	M	1,1	147,50	0,00
SINAPI-I	6111	SERVENTE DE OBRAS (HORISTA)	H	1,6	13,11	14,67
Composição	07	Fornecimento e instalação de guias centralizadores em aço 6"	UN		280,13	14,67
ORSE	9024	Centralizador em 6"	un	1	267,02	0,00
SINAPI-I	6111	SERVENTE DE OBRAS (HORISTA)	H	1	13,11	14,67
Composição	08	Execução da proteção sanitária do poço	M3		724,52	740,56
SINAPI	88322	TECNICO DE SONDAGEM COM ENCARGOS COMPLEMENTARES	H	2	56,50	62,96
SINAPI-I	1379	CIMENTO PORTLAND COMPOSTO CP II-32	KG	467	0,90	0,90
SINAPI-I	370	AREIA MEDIA - POSTO JAZIDA/FORNECEDOR (RETIRADO NA JAZIDA, SEM TRANSPORTE)	M3	1,1	150,00	150,00
SINAPI-I	6111	SERVENTE DE OBRAS (HORISTA)	H	2	13,11	14,67
Composição	09	Relatório Técnico do Geólogo	UN		21.257,10	0,00
Embasa	30.01.49	GEOLOGO JUNIOR	hora	80	27,87	0,00
SBC	82578	PERFILAGEM ELETRICA PARA POCO ARTESIANO RAIO GAMA	M	100	204,21	0,00
Composição	10	DOSADOR COM CLODO DE PASTILHA	UN		3.631,99	0,00
SEINFRA	10698	CLORADOR DE PASTILHA PARA CLORO ORGÂNICO - CAPACIDADE E AUTONOMIA MÍNIMA PARA TRATAR 2.500M3 DE ÁGUA POR CARGA DE CLORO	UN	1	3.631,99	0,00
Composição	11	FORNECIMENTO E INSTALAÇÃO DE BOMBA SUBMERSA PARA POCOS TUBULARES PROFUNDOS DIAMETRO DE 4 POLEGADAS, ELETRICA, TRIFASICA, POTENCIA 5,42 HP, 29 ESTAGIOS, BOCAL DE DESCARGA DE UMA POLEGADA E MEIA, HM/Q = 18 M / 0,10 M3/HA 201 M / 3,2 M3/H	UN		7.212,22	138,23
SINAPI-I PA	750	BOMBA SUBMERSA PARA POCOS TUBULARES PROFUNDOS DIAMETRO DE 4 POLEGADAS, ELETRICA, TRIFASICA, POTENCIA 5,42 HP, 29 ESTAGIOS, BOCAL DE DESCARGA DE UMA POLEGADA E MEIA, HM/Q = 18 M / 0,10 M3/HA 201 M / 3,2 M3/H	UN	1	7.076,92	0,00
SINAPI	88247	AUXILIAR DE ELETRICISTA COM ENCARGOS COMPLEMENTARES	H	0,63	22,80	24,51
SINAPI	88248	AUXILIAR DE ENCANADOR OU BOMBEIRO HIDRÁULICO COM ENCARGOS COMPLEMENTARES	H	2	21,85	23,53
SINAPI	88264	ELETRICISTA COM ENCARGOS COMPLEMENTARES	H	0,63	27,02	29,23
SINAPI	88267	ENCANADOR OU BOMBEIRO HIDRÁULICO COM ENCARGOS COMPLEMENTARES	H	2	26,00	28,17
SINAPI-I PA	11267	ARRUELA LISA, REDONDA, DE LATÃO FOLDO, DIÂMETRO NOMINAL 5/8", DIÂMETRO EXTERNO = 34 MM, DIÂMETRO DO FURO = 17 MM, ESPESSURA = *2,5* MM	UN	4	1,45	0,00
SINAPI-I	39996	VERGALHÃO ZINCADO ROSCA TOTAL, 1/4" (6,3 MM)	M	0,2	4,94	4,94
SINAPI-I PA	39997	PORCA ZINCADA, SEXTAVADA, DIÂMETRO 1/4"	UN	4	0,36	0,00
Composição	12	Fornecimento e instalação de cabo elétrico submersível tetrapolar X 16mm²	M		125,00	126,92
SINAPI	88264	ELETRICISTA COM ENCARGOS COMPLEMENTARES	H	1	27,02	29,23
SINAPI	88247	AUXILIAR DE ELETRICISTA COM ENCARGOS COMPLEMENTARES	H	1	22,80	24,51
SINAPI-I	39262	CABO MULTIPOLAR DE COBRE, FLEXÍVEL, CLASSE 4 OU 5, ISOLACAO EM HEPR, COBERTURA EM PVC-ST2, ANTICHAMA BWF-B, 0,6/1 KV, 3 CONDUTORES DE 16 MM2	M	1,2	59,13	59,13

Planilha Referência.xlsx versão 2.2 - Desenvolvido por Caixa Econômica Federal - Conteúdo sob responsabilidade do usuário 1

FONTE	CÓDIGO	DESCRIÇÃO	UNIDADE	COEFIC.	DESONERADO	NÃO DESONER.
SINAPI-I	21127	FITA ISOLANTE ADESIVA ANTICHAMA, USO ATE 750 V, EM ROLO DE 19 MM X 5 M	UN	1	4,23	4,23
Composição	**13**	**Fornecimento e instalação de eletrodo de nível**	**UN**		**67,04**	**53,74**
SINAPI	88264	ELETRICISTA COM ENCARGOS COMPLEMENTARES	H	1	27,02	29,23
SINAPI	88247	AUXILIAR DE ELETRICISTA COM ENCARGOS COMPLEMENTARES	H	1	22,80	24,51
SEINFRA	8854	ELETRODO DE NÍVEL EM AÇO INOX	UN	1	17,22	0,00
Composição	**14**	**Fornecimento de cabo com isolamento e cobertura em PVC para comando de bóia e [illegible]**	**M**		**61,17**	**65,09**
SINAPI	88264	ELETRICISTA COM ENCARGOS COMPLEMENTARES	H	1	27,02	29,23
SINAPI	88247	AUXILIAR DE ELETRICISTA COM ENCARGOS COMPLEMENTARES	H	1	22,80	24,51
SINAPI-I	34618	CABO FLEXIVEL PVC 750 V, 3 CONDUTORES DE 1,5 MM2	M	1,1	6,48	6,48
SINAPI-I	21127	FITA ISOLANTE ADESIVA ANTICHAMA, USO ATE 750 V, EM ROLO DE 19 MM X 5 M	UN	1	4,23	4,23
Composição	**15**	**TUBOS DE LIGAÇÃO DO RESERVATÓRIO**	**unid**		**1.663,51**	**1.536,86**
SINAPI	88267	ENCANADOR OU BOMBEIRO HIDRÁULICO COM ENCARGOS COMPLEMENTARES	H	0,6	26,00	28,17
SINAPI	88248	AUXILIAR DE ENCANADOR OU BOMBEIRO HIDRÁULICO COM ENCARGOS COMPLEMENTARES	H	0,6	21,85	23,53
SINAPI-PA	55	ADAPTADOR DE COMPRESSAO EM POLIPROPILENO (PP), PARA TUBO EM PEAD, 20 MM X 1/2", PARA LIGACAO PREDIAL DE AGUA (NTS 179)	UN	1	4,17	0,00
SINAPI-PA	48	ADAPTADOR PVC PBA, BOLSA/ROSCA, JE, DN 50 / DE 60 MM	UN	1	21,78	0,00
SINAPI-I	83	ADAPTADOR PVC, SOLDAVEL, COM FLANGES LIVRES, 75 MM X 2 1/2", PARA CAIXA D'AGUA	UN	2	214,43	214,43
SINAPI-PA	1419	COLAR TOMADA PVC, COM TRAVAS, SAIDA COM ROSCA, DE 50 MM X 1/2" OU 50 MM X 3/4", PARA LIGACAO PREDIAL DE AGUA	UN	1	10,81	0,00
SINAPI-PA	1824	CURVA PVC PBA, JE, PB, 90 GRAUS, DN 75 / DE 85 MM, PARA REDE DE AGUA	UN	1	92,18	0,00
SINAPI-I	3475	JOELHO PVC, ROSCAVEL, 45 GRAUS, 1/2", COR BRANCA, PARA AGUA FRIA PREDIAL	UN	1	4,81	4,81
SINAPI-I	3542	JOELHO PVC, SOLDAVEL, 90 GRAUS, 20 MM, COR MARROM, PARA AGUA FRIA PREDIAL	UN	2	0,59	0,59
SINAPI-I	3540	JOELHO PVC, SOLDAVEL, 90 GRAUS, 50 MM, COR MARROM, PARA AGUA FRIA PREDIAL	UN	1	5,01	5,01
SINAPI-I	3511	JOELHO, PVC SOLDAVEL, 90 GRAUS, 75 MM, COR MARROM, PARA AGUA FRIA PREDIAL	UN	1	85,72	85,72
SINAPI-I	11822	TORNEIRA PLASTICA DE MESA, BICA MOVEL, PARA COZINHA 1/2"	UN	1	31,73	31,73
SINAPI-I	9867	TUBO PVC, SOLDAVEL, DE 20 MM, AGUA FRIA (NBR-5648)	M	6	3,69	3,69
SINAPI-I	9875	TUBO PVC, SOLDAVEL, DE 50 MM, AGUA FRIA (NBR-5648)	M	16,7	15,50	15,50
SINAPI-I	9871	TUBO PVC, SOLDAVEL, DE 75 MM, AGUA FRIA (NBR-5648)	M	15,8	42,25	42,25
Composição	**16**	**CAVALETE DE RECALQUE**	**UN**		**9.483,81**	**301,68**
SINAPI	88248	AUXILIAR DE ENCANADOR OU BOMBEIRO HIDRÁULICO COM ENCARGOS COMPLEMENTARES	H	4	21,85	23,53
SINAPI	88267	ENCANADOR OU BOMBEIRO HIDRÁULICO COM ENCARGOS COMPLEMENTARES	H	4	26,00	28,17
Embasa	M100650200	BRACADEIRA TIPO UNHA P/ TUBO EM ACO GALV., D= 2"	UN	1	5,45	0,00
SINAPI-PA	1818	CURVA 45 GRAUS DE FERRO GALVANIZADO, COM ROSCA BSP FEMEA, DE 2"	UN	2	132,78	0,00
SINAPI-PA	3912	LUVA DE FERRO GALVANIZADO, COM ROSCA BSP, DE 2"	UN	2	3.510,00	0,00
SINAPI-PA	40372	LUVA EM ACO CARBONO, SOLDAVEL, PRESSAO 3.000 LBS, DN 2 1/2"	UN	4	144,79	0,00
SINAPI-I	6026	REGISTRO GAVETA BRUTO EM LATAO FORJADO, BITOLA 2"	UN	1	94,88	94,88
SBC	62041	SUPORTE DE SUSPENSAO P/TUBO F.FUND. 5401 SMU 50mm	UN	1	20,50	0,00
SINAPI-PA	6318	TE DE REDUCAO DE FERRO GALVANIZADO, COM ROSCA BSP, DE 2" X 1 1/2"	UN	1	73,40	0,00
SEINFRA	13991	TOCO C/ FLANGES E ABA DE VEDAÇÃO DN 75 PN10	UN	1	727,56	0,00
SBC	6851	VALVULA DE RETENCAO COM PORTINHOLA E ANEL DE VEDACAO EM SILICONE 000.053.212.01 MIPEL DECA	UN	1	505,90	0,00
Composição	**17**	**Baldrame de pedra bruta argamassada**	**M3**		**1.031,81**	**759,89**
SINAPI	101166	ALVENARIA DE EMBASAMENTO COM BLOCO ESTRUTURAL DE CERÂMICA, DE 14X19X29CM E ARGAMASSA DE ASSENTAMENTO COM PREPARO EM BETONEIRA. AF_05/2020	M3	1,1	664,94	690,81
SEINFRA	C2822	FORMA CURVA CHAPA COMPENSADA PLASTIFICADA, ESP.= 12mm	m²	1,1	273,08	0,00
Composição	**18**	**PORTAO BASCULANTE MANUAL EM ACO GALVANIZADO - TIPO LAMBRIL**	**M2**		**557,87**	**34,70**
SINAPI-I	4750	PEDREIRO (HORISTA)	H	1	17,90	20,03
SINAPI-I	6111	SERVENTE DE OBRAS (HORISTA)	H	1	13,11	14,67
SINAPI-I PA	37563	PORTAO BASCULANTE, MANUAL, EM ACO GALVANIZADO, CHAPA 26, TIPO LAMBRIL, COM REQUADRO, ACABAMENTO NATURAL	M2	1,1	478,97	0,00
Composição	**19**	**[illegible]**	**M**		**61,76**	**41,31**
SINAPI	88267	ENCANADOR OU BOMBEIRO HIDRÁULICO COM ENCARGOS COMPLEMENTARES	H	0,3	26,00	28,17
SINAPI	88316	SERVENTE COM ENCARGOS COMPLEMENTARES	H	0,3	21,72	23,32
SINAPI-I PA	38375	TUBO PVC PBA JEI, CLASSE 15, DN 50 MM, PARA REDE DE AGUA (NBR 5647)	M	1,1	20,20	0,00
SINAPI	90082	ESCAVAÇÃO MECANIZADA DE VALA COM PROF. ATÉ 1,5 M (MÉDIA MONTANTE E JUSANTE/UMA COMPOSIÇÃO POR TRECHO), ESCAVADEIRA (0,8 M3), LARG. DE 1,5 M A 2,5 M, EM SOLO DE 1A CATEGORIA, EM LOCAIS COM ALTO NÍVEL DE INTERFERÊNCIA. AF_09/2024	M3	0,7399	9,39	9,59
SINAPI	93368	REATERRO MECANIZADO DE VALA COM ESCAVADEIRA HIDRÁULICA (CAPACIDADE DA CAÇAMBA: 0,8 M³/POTÊNCIA: 111 HP), LARGURA ATÉ 1,5 M, PROFUNDIDADE DE 1,5 A 3,0 M, COM SOLO (SEM SUBSTITUIÇÃO) DE 1ª CATEGORIA, COM COMPACTADOR DE SOLOS DE PERCUSSÃO. AF_08/2023	M3	0,7519	19,96	20,55
SINAPI	100978	CARGA, MANOBRA E DESCARGA DE SOLOS E MATERIAIS GRANULARES EM CAMINHÃO BASCULANTE 10 M³ - CARGA COM ESCAVADEIRA HIDRÁULICA (CAÇAMBA DE 1,20 M³ / 155 HP) E DESCARGA LIVRE (UNIDADE: M3). AF_07/2020	M3	0,45	7,32	7,42
Composição	**20**	**FORNECIMENTO E INSTALAÇÃO DE TORRES DE CONCRETO ARMADO PRÉMOLDADO (FABRICADO [illegible]**	**UN**		**101.283,55**	**88.397,16**
SINAPI-I	43901	CAIXA D'AGUA / RESERVATORIO EM POLIESTER REFORÇADO COM FIBRA DE VIDRO, 15000 LITROS, COM TAMPA	UN	1	8.010,27	8.010,27
SINAPI	88262	CARPINTEIRO DE FORMAS COM ENCARGOS COMPLEMENTARES	H	6	26,31	28,47
SINAPI	88245	ARMADOR COM ENCARGOS COMPLEMENTARES	H	6	26,53	28,69
SINAPI	88309	PEDREIRO COM ENCARGOS COMPLEMENTARES	H	6	26,70	28,88
SINAPI	88316	SERVENTE COM ENCARGOS COMPLEMENTARES	H	6	21,72	23,32
SINAPI	100652	ESTACA HÉLICE CONTÍNUA, DIÂMETRO DE 50 CM, INCLUSO CONCRETO FCK=30MPA E ARMADURA MÍNIMA (EXCLUSIVE BOMBEAMENTO, MOBILIZAÇÃO E DESMOBILIZAÇÃO). AF_12/2019	M	90	300,78	302,44
SINAPI	96557	CONCRETAGEM DE BLOCO DE COROAMENTO OU VIGA BALDRAME, FCK 30 MPA, COM USO DE BOMBA - LANÇAMENTO, ADENSAMENTO E ACABAMENTO. AF_01/2024	M3	15,979	839,02	840,55
SINAPI	98547	IMPERMEABILIZAÇÃO DE SUPERFÍCIE COM MANTA ASFÁLTICA, DUAS CAMADAS, INCLUSIVE APLICAÇÃO DE PRIMER ASFÁLTICO, E=3MM E E=4MM. AF_09/2023	M2	29,24	197,89	201,70

FONTE	CÓDIGO	DESCRIÇÃO	UNIDADE	COEFIC.	DESONERADO	NÃO DESONER.
SINAP	92923	ARMAÇÃO DE ESTRUTURAS DIVERSAS DE CONCRETO ARMADO, EXCETO VIGAS, PILARES, LAJES E FUNDAÇÕES, UTILIZANDO AÇO CA-50 DE 20,0 MM - MONTAGEM. AF_06/2022	KG	1416,17	11,66	11,72
SINAP	92759	AÇO CA-60 DE 5,0 MM - MONTAGEM. AF_06/2022	KG	22	14,87	15,26
SINAP	92761	ARMAÇÃO DE PILAR OU VIGA DE ESTRUTURA CONVENCIONAL DE CONCRETO ARMADO UTILIZANDO AÇO CA-50 DE 8,0 MM - MONTAGEM. AF_06/2022	KG	99	13,45	13,64
SINAP	92771	ARMAÇÃO DE LAJE DE ESTRUTURA CONVENCIONAL DE CONCRETO ARMADO UTILIZANDO AÇO CA-50 DE 10,0 MM - MONTAGEM. AF_06/2022	KG	96	11,63	11,72
SINAP	99434	CONCRETAGEM DE LAJES EM EDIFICAÇÕES MULTIFAMILIARES FEITAS COM SISTEMA DE FÔRMAS MANUSEÁVEIS, COM CONCRETO USINADO BOMBEÁVEL, FCK 25 MPA - LANÇAMENTO, ADENSAMENTO E ACABAMENTO. AF_09/2024	M3	0,625	854,95	857,43
SINAP	103672	CONCRETAGEM DE PILARES, FCK = 25 MPA, COM USO DE BOMBA - LANÇAMENTO, ADENSAMENTO E ACABAMENTO. AF_02/2022_PS	M3	0,81	753,84	756,95
SINAP	103675	CONCRETAGEM DE VIGAS E LAJES, FCK=25 MPA, PARA LAJES MACIÇAS OU NERVURADAS COM USO DE BOMBA - LANÇAMENTO, ADENSAMENTO E ACABAMENTO. AF_02/2022_PS	M3	0,846	754,12	757,35
SINAP	102489	PINTURA HIDROFUGANTE COM SILICONE, APLICAÇÃO MANUAL, 2 DEMÃOS. AF_05/2021	M2	29,24	29,47	30,55
SINAP	96523	ESCAVAÇÃO MANUAL PARA BLOCO DE COROAMENTO OU SAPATA (INCLUINDO ESCAVAÇÃO PARA COLOCAÇÃO DE FÔRMAS). AF_01/2024	M3	17,1	93,68	100,78
ORSE	3091	Escoramento em madeira p/ reservatórios elevados ou estruturas c/ forma vertical, 01 uso	m²	15	75,74	0,00
SINAP	87906	CHAPISCO APLICADO EM ALVENARIA (COM PRESENÇA DE VÃOS) E ESTRUTURAS DE CONCRETO DE FACHADA, COM EQUIPAMENTO DE PROJEÇÃO. ARGAMASSA TRAÇO 1:3 COM PREPARO EM BETONEIRA 400 L. AF_10/2022	M2	29,24	6,39	6,67
SINAP	104217	EMBOÇO OU MASSA ÚNICA EM ARGAMASSA TRAÇO 1:2:8, PREPARO MECÂNICA COM BETONEIRA 400 L, APLICADA MANUALMENTE EM PANOS DE FACHADA COM PRESENÇA DE VÃOS, ESPESSURA DE 25 MM, ACESSO POR ANDAIME. AF_08/2022	M2	29,24	52,13	54,65
SINAP	99059	LOCAÇÃO CONVENCIONAL DE OBRA, UTILIZANDO GABARITO DE TÁBUAS CORRIDAS PONTALETADAS A CADA 2,00 M - 2 UTILIZAÇÕES. AF_03/2024	M	50	64,49	67,39
SINAP	104737	REATERRO MANUAL DE VALAS, COM PLACA VIBRATÓRIA. AF_08/2023	M3	1,121	21,94	23,96
SINAP	92267	FABRICAÇÃO DE FÔRMA PARA LAJES, EM CHAPA DE MADEIRA COMPENSADA RESINADA, E = 17 MM. AF_09/2020	M2	6,25	60,88	60,95
SINAP	92263	FABRICAÇÃO DE FÔRMA PARA PILARES E ESTRUTURAS SIMILARES, EM CHAPA DE MADEIRA COMPENSADA RESINADA, E = 17 MM. AF_09/2020	M2	0,09	192,36	196,06
SINAP	92265	FABRICAÇÃO DE FÔRMA PARA VIGAS, EM CHAPA DE MADEIRA COMPENSADA RESINADA, E = 17 MM. AF_09/2020	M2	4,23	136,08	139,05
SINAP	96540	FABRICAÇÃO, MONTAGEM E DESMONTAGEM DE FÔRMA PARA BLOCO DE COROAMENTO, EM CHAPA DE MADEIRA COMPENSADA RESINADA, E=17 MM, 4 UTILIZAÇÕES. AF_01/2024	M2	22,04	138,43	144,82
ORSE	9713	Escada marinheiro com guarda corpo, L=45cm, executada em barra chata galvanizada 1 1/4" x 5/16", e guarda corpo d=65cm em barra chata galv.d=1"x1/8", sendo degraus em barra red. d=5/8", espaçados de 30cm, inclusive tratamento e pintura, fornec e inst	m	6	2.124,59	0,00

Composição	21	DESMOBILIZAÇÃO DE EQUIPAMENTOS	UN		297,94	301,03
SINAP	91386	CAMINHÃO BASCULANTE 10 M3, TRUCADO CABINE SIMPLES, PESO BRUTO TOTAL 23.000 KG, CARGA ÚTIL MÁXIMA 15.935 KG, DISTÂNCIA ENTRE EIXOS 4,80 M, POTÊNCIA 230 CV INCLUSIVE CAÇAMBA METÁLICA - CHP DIURNO. AF_06/2014	CHP	0,23999	284,82	287,92
SINAP	5932	MOTONIVELADORA POTÊNCIA BÁSICA LÍQUIDA (PRIMEIRA MARCHA) 125 HP, PESO BRUTO 13032 KG, LARGURA DA LÂMINA DE 3,7 M - CHP DIURNO. AF_06/2014	CHP	0,24	257,26	260,40
SINAP	91277	PLACA VIBRATÓRIA REVERSÍVEL COM MOTOR 4 TEMPOS A GASOLINA, FORÇA CENTRÍFUGA DE 25 KN (2500 KGF), POTÊNCIA 5,5 CV - CHP DIURNO. AF_08/2015	CHP	0,24	10,27	10,27
SINAP	90680	PERFURATRIZ HIDRÁULICA SOBRE CAMINHÃO COM TRADO CURTO ACOPLADO, PROFUNDIDADE MÁXIMA DE 20 M, DIÂMETRO MÁXIMO DE 1500 MM, POTÊNCIA INSTALADA DE 137 HP, MESA ROTATIVA COM TORQUE MÁXIMO DE 30 KNM - CHP DIURNO. AF_06/2015	CHP	0,24	408,72	411,06
SINAP	91692	SERRA CIRCULAR DE BANCADA COM MOTOR ELÉTRICO POTÊNCIA DE 5HP, COM COIFA PARA DISCO 10" - CHP DIURNO. AF_08/2015	CHP	0,24	28,28	30,62
SINAP	91533	COMPACTADOR DE SOLOS DE PERCUSSÃO (SOQUETE) COM MOTOR A GASOLINA 4 TEMPOS, POTÊNCIA 4 CV - CHP DIURNO. AF_08/2015	CHP	0,24	35,25	37,59
SINAP	88830	BETONEIRA CAPACIDADE NOMINAL DE 400 L, CAPACIDADE DE MISTURA 280 L, MOTOR ELÉTRICO TRIFÁSICO POTÊNCIA DE 2 CV, SEM CARREGADOR - CHP DIURNO. AF_05/2023	CHP	0,24	2,03	2,03
SINAP	5631	ESCAVADEIRA HIDRÁULICA SOBRE ESTEIRAS, CAÇAMBA 0,80 M3, PESO OPERACIONAL 17 T, POTÊNCIA BRUTA 111 HP - CHP DIURNO. AF_06/2014	CHP	0,24	212,44	214,60

Composição	22	PLACA DE INAUGURACAO DE OBRA - METÁLICA *40* CM X *60* CM	UN		1.192,06	66,78
SINAPI-I PA	10948	PLACA DE INAUGURACAO METALICA, *40* CM X *60* CM	UN	1	1.138,17	0,00
SINAP	88309	PEDREIRO COM ENCARGOS COMPLEMENTARES	H	0,7	26,70	28,09
SINAP	88316	SERVENTE COM ENCARGOS COMPLEMENTARES	H	0,705	21,72	23,92
SINAP	87292	ARGAMASSA TRAÇO 1:2:8 (EM VOLUME DE CIMENTO, CAL E AREIA MÉDIA ÚMIDA) PARA EMBOÇO/MASSA ÚNICA/ASSENTAMENTO DE ALVENARIA DE VEDAÇÃO, PREPARO MECÂNICO COM BETONEIRA 400 L. AF_08/2019	M3	0,03	663,33	671,07

Composição	23	[illegible]	M		101,07	70,82
SINAP	88267	ENCANADOR OU BOMBEIRO HIDRÁULICO COM ENCARGOS COMPLEMENTARES	H	0,8	26,00	28,17
SINAP	88316	SERVENTE COM ENCARGOS COMPLEMENTARES	H	0,8	21,72	23,32
SINAPI-I PA	36373	TUBO PVC PBA JEI, CLASSE 12, DN 75 MM, PARA REDE DE AGUA (NBR 5647)	M	1	33,99	0,00
SINAP	90082	ESCAVAÇÃO MECANIZADA DE VALA COM PROF. ATÉ 1,5 M (MÉDIA MONTANTE E JUSANTE/UMA COMPOSIÇÃO POR TRECHO), ESCAVADEIRA (0,8 M3), LARG. DE 1,5 M A 2,5 M, EM SOLO DE 1A CATEGORIA, EM LOCAIS COM ALTO NÍVEL DE INTERFERÊNCIA. AF_09/2024	M3	1	9,39	9,59
SINAP	99368	REATERRO MECANIZADO DE VALA COM ESCAVADEIRA HIDRÁULICA (CAPACIDADE DA CAÇAMBA: 0,8 M³/POTÊNCIA: 111 HP), LARGURA ATÉ 1,5 M, PROFUNDIDADE DE 1,5 A 3,0 M, COM SOLO (SEM SUBSTITUIÇÃO) DE 1ª CATEGORIA, COM COMPACTADOR DE SOLOS DE PERCUSSÃO. AF_08/2023	M3	0,85	19,96	20,55
SINAP	100978	CARGA, MANOBRA E DESCARGA DE SOLOS E MATERIAIS GRANULARES EM CAMINHÃO BASCULANTE 10 M³ - CARGA COM ESCAVADEIRA HIDRÁULICA (CAÇAMBA DE 1,20 M³ / 155 HP) E DESCARGA LIVRE (UNIDADE: M3). AF_07/2020	M3	0,35	7,32	7,42

Composição	24	CADASTRO TÉCNICO DO EMPREENDIMENTO	UN		6.350,84	7.072,57
SINAP	90791	TOPOGRAFO COM ENCARGOS COMPLEMENTARES	H	42,489	21,79	24,10
SINAP	88253	AUXILIAR DE TOPOGRAFO COM ENCARGOS COMPLEMENTARES	H	41,845	11,05	12,10
SINAP	90777	ENGENHEIRO CIVIL DE OBRA JUNIOR COM ENCARGOS COMPLEMENTARES	H	43	115,41	128,89

FONTE	CÓDIGO	DESCRIÇÃO	UNIDADE	COEFIC.	DESONERADO	NÃO DESONER.
Composição	**25**	**ALVENARIA DE EMBASAMENTO DE PEDRA ARGAMASSADA**	**M3**		**442,96**	**458,08**
SINAPI	88309	PEDREIRO COM ENCARGOS COMPLEMENTARES	H	4	26,70	28,88
SINAPI	88316	SERVENTE COM ENCARGOS COMPLEMENTARES	H	4	21,72	23,92
SINAPI-I	370	AREIA MEDIA - POSTO JAZIDA/FORNECEDOR (RETIRADO NA JAZIDA, SEM TRANSPORTE)	M3	0,3648	150,00	150,00
SINAPI-I	1379	CIMENTO PORTLAND COMPOSTO CP II-32	KG	109,5	0,90	0,90
SINAPI-I	4730	PEDRA DE MAO OU PEDRA RACHAO PARA ARRIMO/FUNDACAO (POSTO PEDREIRA/FORNECEDOR, SEM FRETE)	M3	1,1	87,29	87,29
Composição	**26**	**LAJE DE PROTEÇÃO DO POÇO EM CONCRETO SIMPLES**	**M3**		**646,99**	**661,36**
SINAPI	88309	PEDREIRO COM ENCARGOS COMPLEMENTARES	H	2	26,70	28,88
SINAPI	88316	SERVENTE COM ENCARGOS COMPLEMENTARES	H	2	21,72	23,92
SINAPI	94964	CONCRETO FCK = 20MPA, TRAÇO 1:2,7:3 (EM MASSA SECA DE CIMENTO/ AREIA MÉDIA/ BRITA 1) - PREPARO MECÂNICO COM BETONEIRA 400 L. AF_05/2021	M3	0,99994	550,19	557,00
Composição	**27**	**COMPOSIÇÃO PARAMÉTRICA PARA EXECUÇÃO DE ESTRUTURAS DE CONCRETO ARMADO, PARA PLACAS EM CONCRETO ARMADO, FCK = 25 MPA**	**M3**		**3.484,25**	**3.569,96**
SINAPI	92768	ARMAÇÃO DE LAJE DE ESTRUTURA CONVENCIONAL DE CONCRETO ARMADO UTILIZANDO AÇO CA-60 DE 5,0 MM - MONTAGEM. AF_06/2022	KG	8,0102	14,36	14,69
SINAPI	92762	ARMAÇÃO DE PILAR OU VIGA DE ESTRUTURA CONVENCIONAL DE CONCRETO ARMADO UTILIZANDO AÇO CA-50 DE 10,0 MM - MONTAGEM. AF_06/2022	KG	19,8152	12,07	12,19
SINAPI	92761	ARMAÇÃO DE PILAR OU VIGA DE ESTRUTURA CONVENCIONAL DE CONCRETO ARMADO UTILIZANDO AÇO CA-50 DE 8,0 MM - MONTAGEM. AF_06/2022	KG	0,554	13,45	13,64
SINAPI	96546	ARMAÇÃO DE BLOCO UTILIZANDO AÇO CA-50 DE 10 MM - MONTAGEM. AF_01/2024	KG	6,1683	14,94	15,28
SINAPI	103669	CONCRETAGEM DE PILARES, FCK = 25 MPA, COM USO DE BALDES - LANÇAMENTO, ADENSAMENTO E ACABAMENTO. AF_02/2022	M3	0,1445	1.048,81	1.071,29
SINAPI	104920	ARMAÇÃO DE BLOCO, SAPATA ISOLADA, VIGA BALDRAME E SAPATA CORRIDA UTILIZANDO AÇO CA-50 DE 12,5 MM - MONTAGEM. AF_01/2024	KG	3,9822	11,63	11,82
SINAPI	96544	ARMAÇÃO DE BLOCO UTILIZANDO AÇO CA-50 DE 6,3 MM - MONTAGEM. AF_01/2024	KG	0,7697	18,67	19,29
SINAPI	92510	MONTAGEM E DESMONTAGEM DE FÔRMA DE LAJE MACIÇA, PÉ-DIREITO SIMPLES, EM CHAPA DE MADEIRA COMPENSADA RESINADA, 2 UTILIZAÇÕES. AF_09/2020	M2	5,0823	67,58	69,31
SINAPI	92763	ARMAÇÃO DE PILAR OU VIGA DE ESTRUTURA CONVENCIONAL DE CONCRETO ARMADO UTILIZANDO AÇO CA-50 DE 12,5 MM - MONTAGEM. AF_06/2022	KG	4,6157	10,17	10,24
SINAPI	96555	CONCRETAGEM DE BLOCO DE COROAMENTO OU VIGA BALDRAME, FCK 30 MPA, COM USO DE JERICA - LANÇAMENTO, ADENSAMENTO E ACABAMENTO. AF_01/2024	M3	0,0931	810,45	826,46
SINAPI	96543	ARMAÇÃO DE BLOCO UTILIZANDO AÇO CA-60 DE 5 MM - MONTAGEM. AF_01/2024	KG	0,4461	20,48	21,32
SINAPI	92769	ARMAÇÃO DE LAJE DE ESTRUTURA CONVENCIONAL DE CONCRETO ARMADO UTILIZANDO AÇO CA-50 DE 6,3 MM - MONTAGEM. AF_06/2022	KG	13,8202	13,70	13,92
SINAPI	92451	MONTAGEM E DESMONTAGEM DE FÔRMA DE VIGA, ESCORAMENTO COM GARFO DE MADEIRA, PÉ-DIREITO SIMPLES, EM CHAPA DE MADEIRA RESINADA, 2 UTILIZAÇÕES. AF_09/2020	M2	2,0916	215,36	220,88
SINAPI	96539	FABRICAÇÃO, MONTAGEM E DESMONTAGEM DE FÔRMA PARA VIGA BALDRAME, EM CHAPA DE MADEIRA COMPENSADA RESINADA, E=17 MM, 2 UTILIZAÇÕES. AF_01/2024	M2	3,5856	139,31	145,03
SINAPI	92760	ARMAÇÃO DE PILAR OU VIGA DE ESTRUTURA CONVENCIONAL DE CONCRETO ARMADO UTILIZANDO AÇO CA-50 DE 6,3 MM - MONTAGEM. AF_06/2022	KG	1,0504	14,20	14,47
SINAPI	96545	ARMAÇÃO DE BLOCO UTILIZANDO AÇO CA-50 DE 8 MM - MONTAGEM. AF_01/2024	KG	0,406	16,98	17,46
SINAPI	92415	MONTAGEM E DESMONTAGEM DE FÔRMA DE PILARES RETANGULARES E ESTRUTURAS SIMILARES, PÉ-DIREITO SIMPLES, EM CHAPA DE MADEIRA COMPENSADA RESINADA, 2 UTILIZAÇÕES. AF_09/2020	M2	1,5027	149,58	154,30
SINAPI	92759	ARMAÇÃO DE PILAR OU VIGA DE ESTRUTURA CONVENCIONAL DE CONCRETO ARMADO UTILIZANDO AÇO CA-60 DE 5,0 MM - MONTAGEM. AF_06/2022	KG	2,6967	14,87	15,26
SINAPI	103682	CONCRETAGEM DE VIGAS E LAJES, FCK=25 MPA, PARA QUALQUER TIPO DE LAJE COM BALDES EM EDIFICAÇÃO TÉRREA - LANÇAMENTO, ADENSAMENTO E ACABAMENTO. AF_02/2022	M3	0,7623	1.066,74	1.090,55
SINAPI	92770	DE 8,0 MM - MONTAGEM. AF_06/2022	KG	8,5686	12,97	13,12

17/11/2025
Data

Responsável Técnico: FREDERICK DI BRIAN SILVA SOUSA
CREA/CAU: 111840171 9MA

CAIXA

Quadro de Composição do BDI

Grau de Sigilo
#PUBLICO

Nº OPERAÇÃO	Nº TRANSFEREGOV	PROPONENTE / TOMADOR
1089937-93	948805	PREFEITURA MUNICIPAL DE JOÃO LISBOA - MA

APELIDO DO EMPREENDIMENTO / DESCRIÇÃO DO LOTE

Sistema de Abastecimento de Água / Implantação de Sistema de Abastecimento de Água em Comunidades Rurais no Município de João Lisboa - Ma

Conforme legislação tributária municipal, definir estimativa de percentual da base de cálculo para o ISS:	100,00%
Sobre a base de cálculo, definir a respectiva alíquota do ISS (entre 2% e 5%):	5,00%

BDI 1

TIPO DE OBRA

Construção de Redes de Abastecimento de Água, Coleta de Esgoto

Itens	Siglas	% Adotado
Administração Central	AC	3,43%
Seguro e Garantia	SG	0,28%
Risco	R	1,00%
Despesas Financeiras	DF	0,94%
Lucro	L	6,74%
Tributos (impostos COFINS 3%, e PIS 0,65%)	CP	3,65%
Tributos (ISS, variável de acordo com o município)	ISS	5,00%
Tributos (Contribuição Previdenciária sobre a Receita Bruta - Lei 12.546 de 14/12/2011 - Desoneração)	CPRB	3,60%
BDI SEM desoneração (Fórmula Acórdão TCU)	BDI PAD	23,50%
BDI COM desoneração	BDI DES	**28,57%**

Os valores de BDI foram calculados com o emprego da fórmula:

$$BDI = \frac{(1+AC+S+R+G)*(1+DF)*(1+L)}{(1-CP-ISS-CRPB)} - 1$$

Declaro para os devidos fins que, conforme legislação tributária municipal, a base de cálculo deste tipo de obra corresponde à 100%, com a respectiva alíquota de 5%.

Declaro para os devidos fins que o regime de Contribuição Previdenciária sobre a Receita Bruta adotado para elaboração do orçamento foi COM Desoneração, e que esta é a alternativa mais adequada para a Administração Pública.

Observações:

JOÃO LISBOA - MA
Local

quarta-feira, 30 de abril de 2025
Data

Responsável Técnico
Nome: FREDERICK DI BRIAN SILVA SOUSA
CREA/CAU: 1118401719MA
ART/RRT: MA20250908289

Memória de Cálculo

Prefeitura de JOÃO LISBOA

1. Informações Gerais

Obra/Projeto: Ampliação e Melhorias no Sistema de Abastecimento de Água no município de João Lisboa - MA

Proponente: PREFEITURA DE JOÃO LISBOA - MA

Calculista: Mislrio das Calsdas

Local / Implantação: Sede do município de João Lisboa - MA

Data: segunda-feira, 17 de novembro de 2025

Referência: SINAPI 03/2025

	DESCRIÇÃO	UNID	COMP.	LARG.	ÁREA	ALT.	VOLUME	PES. ESPF.	EMPOLAMENTO	DMT	%	QTD	TOTAL	TOTAL PARA OS QUATRO SISTEMAS DE ABASTECIMENTOS
1	SERVIÇOS PRELIMINARES													2
1.1	FORNECIMENTO E INSTALAÇÃO DE PLACA DE OBRA COM CHAPA GALVANIZADA E ESTRUTURA DE MADEIRA	M2		3,69		1,80							6,48	12,96
1.2	MOBILIZAÇÃO DE EQUIPAMENTOS	UND										1,00	1,00	1,00
2	ADMINISTRAÇÃO LOCAL DA OBRA													
2.1	ADMINISTRAÇÃO LOCAL	MÊS										8,00	8,00	8,00
3	PERFURAÇÃO DE POÇO													2
3.1	ABRIGO PROVISÓRIO E NIVELAMENTO DA PERFURATRIZ	UN										1,00	1,00	2,00
3.2	ESCAVAÇÃO DOS TANQUES E CANALETAS DE LAMA	M3					10,67						10,67	21,34
3.3	PERFURAÇÃO DIAMETRO DE 14 3/4 POL - UNIDADE ROTATIVA POÇO 15MH x 250M	M	400,00	<--- PROFUNDIDADE DO POÇO									400,00	800,00
3.4	TUBO PVC DE REVESTIMENTO GEOMECANICO NERVURADO STANDARD, DN = 154 MM, COMPRIMENTO = 2 M	M	200,00										200,00	400,00
3.5	TUBO PVC DE REVESTIMENTO GEOMECANICO NERVURADO REFORÇADO, DN = 150 MM, COMPRIMENTO = 2 M	M	180,00										180,00	360,00
3.6	REVESTIMENTO DIAMETRO 10 POL POÇO 15MH x 250M	M	20,00										20,00	40,00
3.7	Tampa de Rosto - Cap Fêmea Geomecânico Rebocado DN 150mm	UN										1,00	1,00	2,00
3.8	Fornecimento e instalação de guias centralizadores em aço 6"	UN			Espac. Entre Centralizadores--> 4,29			Estimado---> 200,00					46,66	93,32
3.9	Tampa de Poço Galvanizado DN 6"	un										1,00	1,00	2,00
3.10	COLOCAÇÃO DE PRÉ-FILTRO - UNIDADE ROTATIVA POÇOS 15MH x 250M	M3		Area Perfuração--> 0,07			Area do Poço-->	0,02		Estimado--> 150,00			0,21	0,42
3.11	Execução da proteção sanitária do poço	M3					1,00						1,00	2,00
3.12	TUBO, PVC, SOLDAVEL, DE 50MM, INSTALADO EM RESERVAÇÃO PREDIAL DE ÁGUA - FORNECIMENTO E INSTALAÇÃO. AF_06/2024	M	15,00										15,00	30,00
3.13	LAJE DE PROTEÇÃO DO POÇO EM CONCRETO SIMPLES	M3					0,15						0,15	0,30
3.14	DESOBSTRUÇÃO E LIMPEZA - COMPRESSOR DE 140 PSI / 300 CFM POÇO < 15MH	H										30,00	30,00	60,00
3.15	DESENVOLVIMENTO OU TESTE COM COMPRESSOR 250 PSI / 750 CFM NO SEDIMENTO COM COLUNA DE PRODUÇÃO	H										12,00	12,00	24,00
3.16	DESENVOLVIMENTO OU TESTE COM BOMBA SUBMERSA - LIGAR NO SEDIMENTO COM VAZÃO 15M3/H < 25M3/H	H										10,00	10,00	20,00
3.17	LAVAGEM E DESINFECÇÃO DE RESERVATÓRIO	M2	4,00	3,00									12,00	24,00
3.18	COLETA DE AGUA E ANALISE FISICO-QUIMICA COMPLETA	UN										1,00	1,00	2,00
3.19	ANALISE BACTERIOLOGICA	UN										1,00	1,00	2,00
3.20	TUBO, PVC, SOLDAVEL, DE 50MM, INSTALADO EM RESERVAÇÃO PREDIAL DE ÁGUA - FORNECIMENTO E INSTALAÇÃO. AF_06/2024	M	12,00										12,00	24,00
3.21	DOSADOR COM CLORO DE PASTILHA	UN										1,00	1,00	2,00
3.22	Reservatório Fibra do distrito	UN										1,00	1,00	2,00

Memória de Cálculo

Prefeitura de JOÃO LISBOA

1. Informações Gerais

Obra/Projeto: Ampliação e Melhorias no Sistema de Abastecimento de Água no município de Jão Lisboa - MA

Local / Implantação: Sede do município de João Lisboa - MA

Proponente: PREFEITURA DE JOÃO LISBOA - MA

Data: segunda-feira, 17 de novembro de 2025

Calculista: Mislein das Cabeles

Referência: SINAPI 03/2025

	DESCRIÇÃO	UNID	COMPR.	LARG.	ÁREA	ALT.	VOLUME	PES. ESPF.	EMPOLAMENTO	DMT	%	QTD	TOTAL	TOTAL PARA OS QUATRO SISTEMAS DE ABASTECIMENTO
4	RECALQUE - MONTAGEM ELETROMECÂNICA													2
4.1	FORNECIMENTO E INSTALAÇÃO DE BOMBA SUBMERSA PARA POÇOS TUBULARES PROFUNDOS DIAMETRO DE 4 POLEGADAS, ELETRICA, TRIFASICA, POTENCIA 5,42 HP	und										1,00	1,00	2,00
4.2	Quadro de comando em chapa de ferro, abastecido com bombas, contendo de disjuntores, comandores e outros (ver relação em imagens), da estação elevatória EE01 do Parque da Cidade, Aracaju - Fornecimento e montagem	UND										1,00	1,00	2,00
4.3	AUTOMATIZAÇÃO DE BOIA	UND										1,00	1,00	2,00
4.4	ELETRODUTO E FIAÇÃO PARA AUTOMATIZAÇÃO DE BOIA	M	20,00										20,00	40,00
5	RECALQUE - INSTALAÇÕES ELÉTRICAS													2
5.1	ELETRODUTO RIGIDO ROSCAVEL, PVC, DN 25 MM (1"), PARA CIRCUITOS TERMINAIS, INSTALADO EM PAREDE - FORNECIMENTO E INSTALAÇÃO. AF_10/2023	M	10,00										10,00	20,00
5.2	Fornecimento e instalação de CABO DE COBRE TETRAPOLAR, ISOLADO EM PVC, PARA USO SUBMERSO, 0,6/1kV, 10MM2 PARA CIRCUITO DE FORÇA, FORNECIMENTO DE SISTEMA.	m	180,00										180,00	360,00
5.3	Fornecimento e instalação de eletrodos de nível	und										4,00	4,00	8,00
5.4	CAIXA OCTOGONAL 3" X 3", PVC, INSTALADA EM LAJE - FORNECIMENTO E INSTALAÇÃO. AF_12/2023	UN										1,00	1,00	2,00
5.5	CABO DE COBRE FLEXÍVEL ISOLADO, 1,5 MM², ANTI-CHAMA 450/750 V, PARA CIRCUITOS TERMINAIS - FORNECIMENTO E INSTALAÇÃO. AF_10/2023	M	12,18										12,18	24,36
5.6	CABO DE COBRE FLEXÍVEL ISOLADO, 2,5 MM², ANTI-CHAMA 450/750 V, PARA CIRCUITOS TERMINAIS - FORNECIMENTO E INSTALAÇÃO. AF_10/2023	M	27,39										27,39	54,69
5.7	CABO DE COBRE FLEXÍVEL ISOLADO, 4 MM², ANTI-CHAMA 450/750 V, PARA CIRCUITOS TERMINAIS - FORNECIMENTO E INSTALAÇÃO. AF_10/202	M	16,84										16,84	33,68
5.8	INTERRUPTOR PARALELO (1 MÓDULO) COM 1 TOMADA DE EMBUTIR 2P+T 10 A, INCLUINDO SUPORTE E PLACA - FORNECIMENTO E INSTALAÇÃO. AF_10/2021	UN										1,00	1,00	2,00
5.9	DISJUNTOR MONOPOLAR TIPO DIN, CORRENTE NOMINAL DE 20A - FORNECIMENTO E INSTALAÇÃO. AF_10/2020	UN										1,00	1,00	2,00
5.10	DISJUNTOR MONOPOLAR TIPO DIN, CORRENTE NOMINAL DE 16A - FORNECIMENTO E INSTALAÇÃO. AF_10/2020	UN										1,00	1,00	2,00
5.11	ELETRODUTO FLEXÍVEL CORRUGADO REFORÇADO, PVC, DN 25 MM (3/4"), PARA CIRCUITOS TERMINAIS, INSTALADO EM LAJE - FORNECIMENTO E INSTALAÇÃO. AF_10/2023	M	18,20										18,20	36,40
5.12	QUADRO DE DISTRIBUIÇÃO DE ENERGIA EM CHAPA DE AÇO GALVANIZADO, DE EMBUTIR, COM BARRAMENTO TRIFÁSICO, PARA 12 DISJUNTORES DIN 100A - FORNECIMENTO E INSTALAÇÃO. AF_10/2020	UN	1,00										1,00	2,00
6	IMPLEMENTOS HIDRÁULICOS													2
6.1	TUBOS DE LIGAÇÃO DO RESERVATÓRIO	UN	1,00										1,00	2,00
6.2	CAVALETE DE RECALQUE	UN										1,00	1,00	2,00
7	CONSTRUÇÃO DE CUBÍCULO DE PROTEÇÃO DE QUADRO DE COMANDO													2

Memória de Cálculo

Prefeitura de JOÃO LISBOA

1. Informações Gerais

Obra/Projeto: Ampliação e Melhorias no Sistema de Abastecimento de Água no município de João Lisboa - MA

Local / Implantação: Sede do município de João Lisboa - MA

Proponente: PREFEITURA DE JOÃO LISBOA - MA

Data: segunda-feira, 17 de novembro de 2025

Calculista: Mislein das Cabeles

Referência: SINAPI 03/2025

	DESCRIÇÃO	UNID	COMPR.	LARG.	ÁREA	ALT.	VOLUME	PES. ESPF.	EMPOLAMENTO	DMT	%	QTD	TOTAL	TOTAL PARA OS QUATRO SISTEMAS DE ABASTECIMENTO
7.1	LOCAÇÃO CONVENCIONAL DE OBRA, UTILIZANDO GABARITO DE TÁBUAS CORRIDAS PONTALETADAS A CADA 2,00M - 2 UTILIZAÇÕES. AF_10/2018	M	6,00										6,00	12,00
7.2	ESCAVAÇÃO MANUAL DE VALA DE BOPCA PARA NICHEIR. AF_06/2021	M3	6,00	0,20		0,40	0,48						0,48	0,96
7.3	PREPARO DE FUNDO DE VALA COM LARGURA MENOR QUE 1,5 M (ABERTO DO SOLO NATURAL). AF_06/2020	M2			1,00								1,08	2,16
7.4	Alvenaria de pedra brita argamassada	m³	6,00	0,30		0,40							0,72	1,44
7.5	Baldrame de pedra brita argamassada	m³	6,00	0,20		0,20							0,24	0,48
7.6	CINTA SUPERIOR EM CONCRETO ARMADO FCK = 25 MPA. AF_11/2022	M3	6,00	0,00		0,13							0,07	0,14
7.7	VERGA PRÉ-MOLDADA PARA JANELAS COM ATÉ 1,5 M DE VÃO. AF_03/2016	M	1,59										1,59	3,09
7.8	ALVENARIA DE VEDAÇÃO DE BLOCOS CERÂMICOS FURADOS NA HORIZONTAL DE 9X19X19 CM (ESPESSURA 9 CM) E ARGAMASSA DE ASSENTAMENTO COM PREPARO MANUAL. AF_12/2021	M2	6,00			2,30							11,87	23,74
7.9	LAJE PRÉ-MOLDADA UNIDIRECIONAL, BIAPOIADA, PARA FORRO, ENCHIMENTO EM CERÂMICA, VIGOTA CONVENCIONAL, ALTURA TOTAL DA LAJE (ENCHIMENTO+CAPA) = (8+3). AF_11/2020_PA	M2	2,10	2,10									4,41	8,82
7.10	CHAPISCO APLICADO EM ALVENARIA (SEM PRESENÇA DE VÃOS) E ESTRUTURAS DE CONCRETO DE FACHADA, COM ROLO PARA TEXTURA ACRÍLICA. ARGAMASSA INDUSTRIALIZADA COM PREPARO MANUAL. AF_10/2022	M2			23,74								23,74	47,48
7.11	MASSA ÚNICA, PARA RECEBIMENTO DE PINTURA, EM ARGAMASSA TRAÇO 1:2:9, PREPARO MECÂNICO COM BETONEIRA 400L, APLICADA MANUALMENTE EM FACES INTERNAS DE PAREDES, ESPESSURA DE 20MM, COM EXECUÇÃO DE TALISCAS. AF_06/2014	M2			23,74								23,74	47,48
7.12	ATERRO MANUAL DE VALAS COM AREIA PARA ATERRO E COMPACTAÇÃO MECANIZADA. AF_05/2016	M3	5,40	0,20		0,20							0,22	0,43
7.13	CONCRETO MAGRO PARA LASTRO, TRAÇO 1:4,5:4,5 (EM MASSA SECA DE CIMENTO/ AREIA MEDIA/ BRITA 1) - PREPARO MECÂNICO COM BETONEIRA 600 L. AF_06/2021	M3	1,29	1,29		0,09							0,04	0,09
7.14	PISO CIMENTADO, TRAÇO 1:3 (CIMENTO E AREIA), ACABAMENTO LISO, ESPESSURA 3,0 CM, PREPARO MECÂNICO DA ARGAMASSA. AF_06/2020	M2	1,20	1,20									1,44	2,88
7.15	EXECUÇÃO DE PASSEIO (CALÇADA) OU PISO DE CONCRETO COM CONCRETO MOLDADO IN LOCO, FEITO EM OBRA, ACABAMENTO CONVENCIONAL, ESPESSURA 8 CM, ARMADO. AF_08/2022	M2	10,00	0,50									5,00	10,00
7.16	APLICAÇÃO MANUAL DE TINTA LÁTEX ACRÍLICA EM PAREDE EXTERNAS DE CASAS, DUAS DEMÃOS. AF_11/2016	M2			23,74								23,74	47,48
7.17	PINTURA COM TINTA ALQUÍDICA DE ACABAMENTO (ESMALTE SINTÉTICO FOSCO) PULVERIZADA SOBRE PERFIL METÁLICO EXECUTADO EM FÁBRICA (POR DEMÃO). AF_01/2020_PE	M2	2,10	0,80									1,68	3,36
7.18	PORTÃO BASCULANTE MANUAL EM AÇO GALVANIZADO - TIPO LAMBRIL	M²	2,10	0,80									1,68	3,36
7.19	ALVENARIA DE VEDAÇÃO COM ELEMENTO VAZADO DE CONCRETO (COBOGÓ) DE 7X30X30CM E ARGAMASSA DE ASSENTAMENTO COM PREPARO EM BETONEIRA	M²	0,50	0,50									0,25	0,50
8	REDE DE DISTRIBUIÇÃO													
8.1	LOCAÇÃO DE REDE DE ÁGUA OU ESGOTO. AF_10/2018	M	3.071,06										3.071,06	

Memória de Cálculo

Prefeitura de JOÃO LISBOA

1. Informações Gerais

Obra/Projeto:
Ampliação e Melhorias no Sistema de Abastecimento de Água no município de Joã Lisboa - MA

Local / Implantação:
Sede do município de João Lisboa - MA

Proponente:
PREFEITURA DE JOÃO LISBOA - MA

Data:
segunda-feira, 17 de novembro de 2025

Calculista:
Mislenio das Cidades

Referencia:
SINAPI 03/2025

	DESCRIÇÃO	UNID	COMP.	LARG.	ÁREA	ALT.	VOLUME	PES. ESPF.	EMPOLAMENTO	DMT	%	QTD	TOTAL	TOTAL PARA OS QUATRO SISTEMAS DE ABASTECIMENTO
8.2	Aquisição e montagem de cubos e conexões em PVC PBA CL 12, inclusive de medição e valvulas (exceto o hidrômetro) para ligação predial - DN=50MM	M	3.071,06										3.071,06	Os quantitativos estão considerando todas as redes - conforme projeto em anexo
8.3	KIT CAVALETE PARA MEDIÇÃO DE AGUA - ENTRADA PRINCIPAL, EM PVC SOLDAVEL DN 25 (¾"), FORNECIMENTO E INSTALAÇÃO (EXCLUSIVE HIDRÔMETRO). AF_11/2016	UN										54,00	54,00	
8.4	Ligação predial rede 50mm ao ramal predial 1/2" ou 3/4"	un										54,00	54,00	
8.5	TUBO, PVC, SOLDÁVEL, DN 20MM, INSTALADO EM RAMAL OU SUB-RAMAL DE ÁGUA - FORNECIMENTO E INSTALAÇÃO. AF_06/2022	M	200,00										200,00	
8.6	HIDRÔMETRO DN 25 (1 1/2 MM) FORNECIMENTO E INSTALAÇÃO. AF_11/2016	UN										54,00	54,00	
8.7	CAIXA EM CONCRETO PRE-MOLDADO PARA ABRIGO DE HIDRÔMETRO COM DN 20 (¾") FORNECIMENTO E INSTALAÇÃO. AF_11/2016	UN										54,00	54,00	
9	RECONHECIMENTO E INSTALAÇÃO DE TORRES PARA CASTELO D'ÁGUA													2
9.1	FORNECIMENTO E INSTALAÇÃO DE TORRES DE CONCRETO ARMADO PREMOLDADO (FABRICADO NO LOCAL DA OBRA) COM PLACAS DE 8 (OITO) METROS DE ALTURA PARA RESERVATORIO DE CAIXA D'AGUA EM FIBRA DE VIDRO COM CAPACIDADE DE 15 (QUINZE) MIL LITROS - INCLUSO CAIXA D'AGUA	UND										2,00		2,00
	COMPOSIÇÃO DETALHADA PARA 1 (UM) RESERVATÓRIO:													
9.1.1	CAIXA D'AGUA / RESERVATORIO EM POLIESTER REFORÇADO COM FIBRA DE VIDRO, 15000 LITROS, COM TAMPA	UN										1,00	1,00	
9.1.2	CARPINTEIRO DE FORMAS COM ENCARGOS COMPLEMENTARES	H										6,00	6,00	
9.1.3	ARMADOR COM ENCARGOS COMPLEMENTARES	H										6,00	6,00	
9.1.4	PEDREIRO COM ENCARGOS COMPLEMENTARES	H										6,00	6,00	
9.1.5	SERVENTE COM ENCARGOS COMPLEMENTARES	H										6,00	6,00	
9.1.6	ESTACA HÉLICE CONTÍNUA, DIÂMETRO DE 510 CM, INCLUSO CONCRETO FCK=30MPA E ARMADURA MÍNIMA (EXCLUSIVE BOMBEAMENTO, MOBILIZAÇÃO E DESMOBILIZAÇÃO). AF_12/2019	M	10,00							Referente as estacas nos limites da propria de fundação (em anexo) -->		6,00	60,00	
9.1.7	CONCRETAGEM DE BLOCO DE COROAMENTO OU VIGA BALDRAME, FCK 30 MPA, COM USO DE BOMBA - LANÇAMENTO, ADENSAMENTO E ACABAMENTO. AF_06/2018	M3	2,30	2,30		1,00							15,38	
9.1.8	IMPERMEABILIZAÇÃO DE SUPERFICIE COM MANTA ASFÁLTICA, DUAS CAMADAS, INCLUSIVE APLICAÇÃO DE PRIMER ASFÁLTICO, E=3MM E E=4MM. AF_06/2023	M2											29,24	
9.1.9	ARMAÇÃO DE ESTRUTURAS DIVERSAS DE CONCRETO ARMADO, EXCETO VIGAS, PILARES, LAJES E FUNDAÇÕES, UTILIZANDO AÇO CA-50 DE 20,0 MM - MONTAGEM. AF_06/2022	KG										1.416,17	1.416,17	
9.1.10	ARMAÇÃO DE PILAR OU VIGA DE ESTRUTURA CONVENCIONAL DE CONCRETO ARMADO UTILIZANDO AÇO CA-60 DE 5,0 MM - MONTAGEM. AF_06/2022	KG								QUADRO RESUMO DO PROJETO ESTRUTURAL -->		22,00	22,00	
9.1.11	ARMAÇÃO DE PILAR OU VIGA DE ESTRUTURA CONVENCIONAL DE CONCRETO ARMADO UTILIZANDO AÇO CA-50 DE 8,0 MM - MONTAGEM. AF_06/2022	KG										93,09	93,09	
9.1.12	ARMAÇÃO DE LAJE DE ESTRUTURA CONVENCIONAL DE CONCRETO ARMADO UTILIZANDO AÇO CA-50 DE 10,0 MM - MONTAGEM. AF_06/2022	KG										96,00	96,00	

Memória de Cálculo

Prefeitura de JOÃO LISBOA

1. Informações Gerais

Obra/Projeto: Ampliação e Melhorias no Sistema de Abastecimento de Água no município de João Lisboa - MA

Local / Implantação: Sede do município de João Lisboa - MA

Proponente: PREFEITURA DE JOÃO LISBOA - MA

Data: segunda-feira, 17 de novembro de 2025

Calculista: Mateus das Cabeles

Referencia: SINAPI 03/2025

	DESCRIÇÃO	UNID	COMPR.	LARG.	ÁREA	ALT.	VOLUME	PES. ESPF.	EMPOLAMENTO	DMT	%	QTD	TOTAL	TOTAL PARA OS QUATRO SISTEMAS DE ABASTECIMENTO
8.1.1.13	CONCRETAGEM DE LAJES EM EDIFICAÇÕES MULTIFAMILIARES FEITAS COM SISTEMA DE FÔRMAS MANUSEÁVEIS, COM CONCRETO USINADO BOMBEÁVEL FCK 25 MPA - LANÇAMENTO, ADENSAMENTO E ACABAMENTO. AF_09/2024	M3	2,50	2,50		0,10							0,63	
8.1.1.14	CONCRETAGEM DE PILARES, FCK = 25 MPA, COM USO DE BOMBA - LANÇAMENTO, ADENSAMENTO E ACABAMENTO. AF_02/2022_PS	M3	0,15	0,15	0,20	3,00						4,00	0,81	
8.1.1.15	CONCRETAGEM DE VIGAS E LAJES, FCK=25 MPA, PARA LAJES MACIÇAS OU NERVURADAS COM USO DE BOMBA - LANÇAMENTO, ADENSAMENTO E ACABAMENTO. AF_02/2022_PS	M3	8,40	0,15	0,28	0,20						3,00	0,85	
8.1.1.16	PINTURA HIDROFUGANTE COM SILICONE, APLICAÇÃO MANUAL, 2 DEMÃOS. AF_06/2021	M2											29,24	
8.1.1.17	ESCAVAÇÃO MANUAL PARA BLOCO DE COROAMENTO OU SAPATA (INCLUINDO ESCAVAÇÃO PARA COLOCAÇÃO DE FÔRMAS). AF_01/2024	M3	3,00	3,00		1,90	17,10					1,00	17,10	
8.1.1.18	Escoramento em madeira p/ reservatórios elevados ou estruturas c/ forma vertical, 01 uso	m²										15,09	15,09	
8.1.1.19	CHAPISCO APLICADO EM ALVENARIA (COM PRESENÇA DE VÃOS) E CONCRETO EM SOLUÇÃO CIMENTO E AREIA GROSSA TRAÇO 1:2:3, PREPARO MANUAL	M2	0,60			0,30	<-- REFERENTE AOS PILARES					4,00	29,24	
8.1.1.20	EMBOÇO OU MASSA ÚNICA EM ARGAMASSA TRAÇO 1:2:8, PREPARO MECÂNICA COM BETONEIRA 400 L, APLICADA MANUALMENTE EM PANOS DE FACHADA COM PRESENÇA DE VÃOS, ESPESSURA DE 25 MM, ACESSO POR ANDAIME. AF_06/2022	M2	8,40			0,20	<-- REFERENTE AS VIGAS					3,00	6,54	
8.1.2.1	LOCAÇÃO CONVENCIONAL DE OBRA, UTILIZANDO GABARITO DE TÁBUAS CORRIDAS PONTALETADAS A CADA 2,00 M - 2 UTILIZAÇÕES. AF_10/2018	M	50,00			10,00	<-- REFERENTE A LAJE					1,00	1,00	
8.1.2.2	REATERRO MANUAL DE VALAS COM PLACA VIBRATÓRIA. AF_06/2017	M3									Referente ao total do sombreado -->		29,24	
8.1.2.3	FABRICAÇÃO DE FÔRMA PARA LAJES, EM CHAPA DE MADEIRA COMPENSADA RESINADA, E=17 MM. AF_06/2020	M2	2,50	2,50	6,25							1,12	50,00	
8.1.2.4	FABRICAÇÃO DE FÔRMA PARA PILARES E ESTRUTURAS SIMILARES, EM CHAPA DE MADEIRA COMPENSADA RESINADA, E = 17 MM. AF_06/2020	M2	0,15	0,15	0,02							4,00	0,09	
8.1.2.5	FABRICAÇÃO DE FÔRMA PARA VIGAS, EM CHAPA DE MADEIRA COMPENSADA RESINADA, E = 17 MM. AF_06/2020	M2	8,40		1,41	0,15						3,00	4,23	
8.1.2.6	FABRICAÇÃO, MONTAGEM E DESMONTAGEM DE FÔRMA PARA BLOCO DE COROAMENTO, EM CHAPA DE MADEIRA COMPENSADA RESINADA, E=17 MM, 4 UTILIZAÇÕES. AF_10/2024	M2	11,00			1,80							22,04	
8.1.2.7	Escada marinheiro com guarda corpo, L=45cm, executada em barra chata (alma/aba) 1 1/4" x 5/16", e guarda corpo d=65cm em barra chata (alma/aba) 1" x 1/8", tendo degraus em barra red. d=5/8", espaçados de 30cm, inclusos lixamento e pintura. (vmes e int)	M										7,00	7,00	
10	URBANIZAÇÃO DA ÁREA DO TERRENO - RESERVATÓRIO													2
10.1	LIMPEZA MANUAL DE VEGETAÇÃO EM TERRENO COM ENXADA AF_05/2018	M2	15,00	10,00									150,00	300,00
10.2	ESCAVAÇÃO MANUAL DE VALA DE BOMBA PARA RASEIRA. AF_06/2021	M3	0,40	0,40		0,50							0,08	0,16
10.3	COMPOSIÇÃO PARAMÉTRICA PARA EXECUÇÃO DE ESTRUTURAS DE CONCRETO ARMADO - PILARES	M3	0,20	0,10		1,95							0,04	0,08
10.4	CERCA COM MOURÕES DE CONCRETO, SEÇÃO "T" PONTA INCLINADA, 10CO (CM), ESPAÇAMENTO DE 2,5 M, CHANFRO 0,5 M, COM 11 FIOS DE ARAME DE AÇO OVALADO 15X17 - FORNECIMENTO E INSTALAÇÃO. AF_06/2020	M	47,00										47,00	94,00
10.5	PORTÃO BASCULANTE MANUAL EM AÇO GALVANIZADO - TIPO LAVRINHEL	M2	3,00	1,80									5,40	10,80
10.6	PINTURA COM TINTA ALQUÍDICA DE FUNDO (TIPO ZARCÃO) PULVERIZADA SOBRE PERFIL METÁLICO EXECUTADO EM FÁBRICA (POR DEMÃO). AF_01/2020_PE	M2			5,40								10,80	21,60

Memória de Cálculo

Prefeitura de JOÃO LISBOA

1. Informações Gerais

Obra/Projeto:
Ampliação e Melhorias no Sistema de Abastecimento de Água no município de João Lisboa - MA

Local / Implantação:
Sede do município de João Lisboa - MA

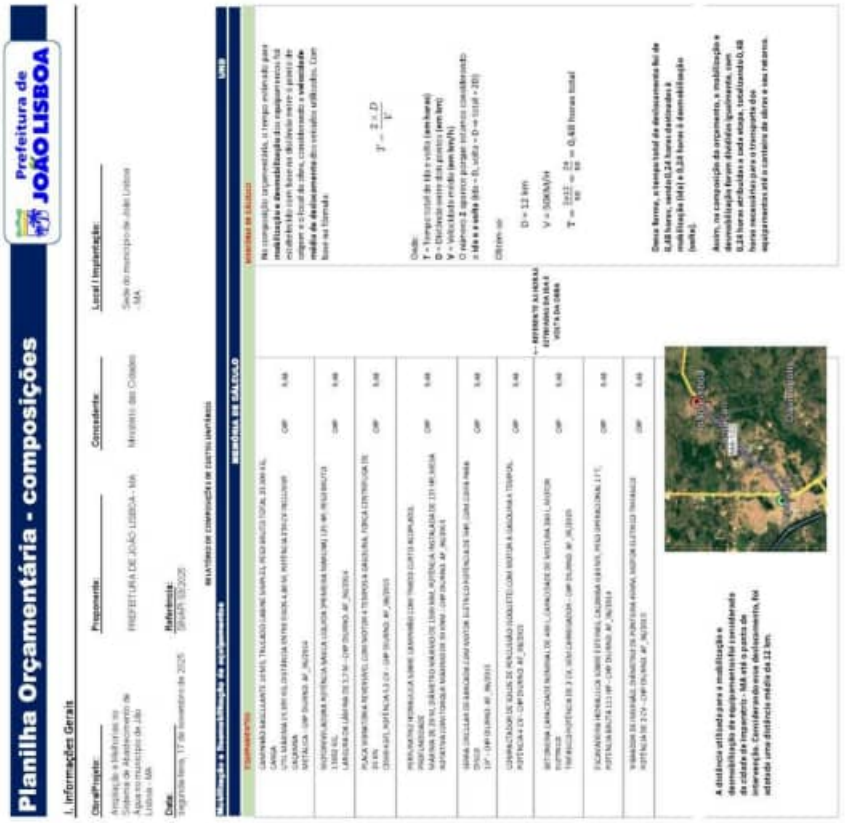
Proponente:
PREFEITURA DE JOÃO LISBOA - MA

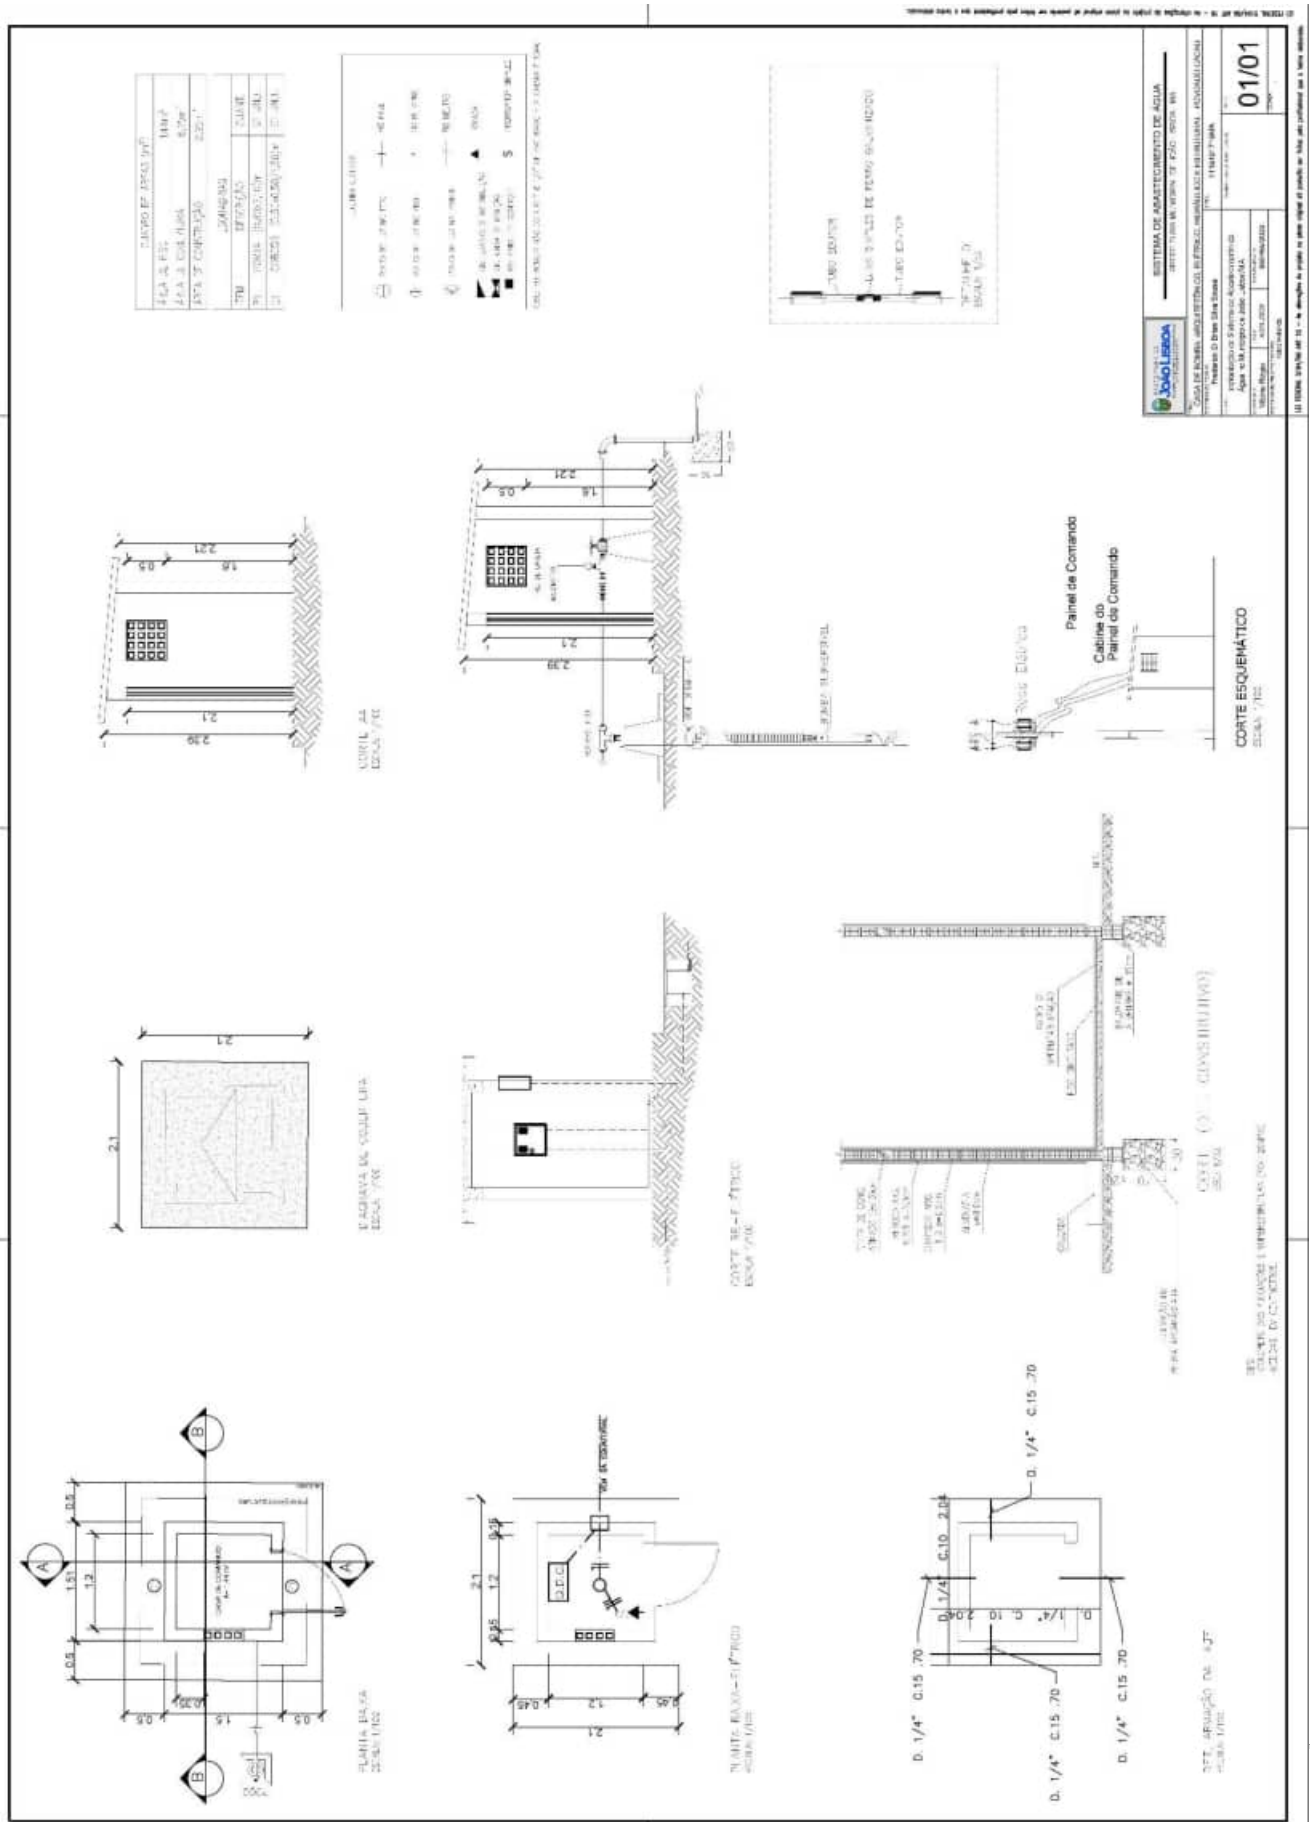
Data:
segunda-feira, 17 de novembro de 2025

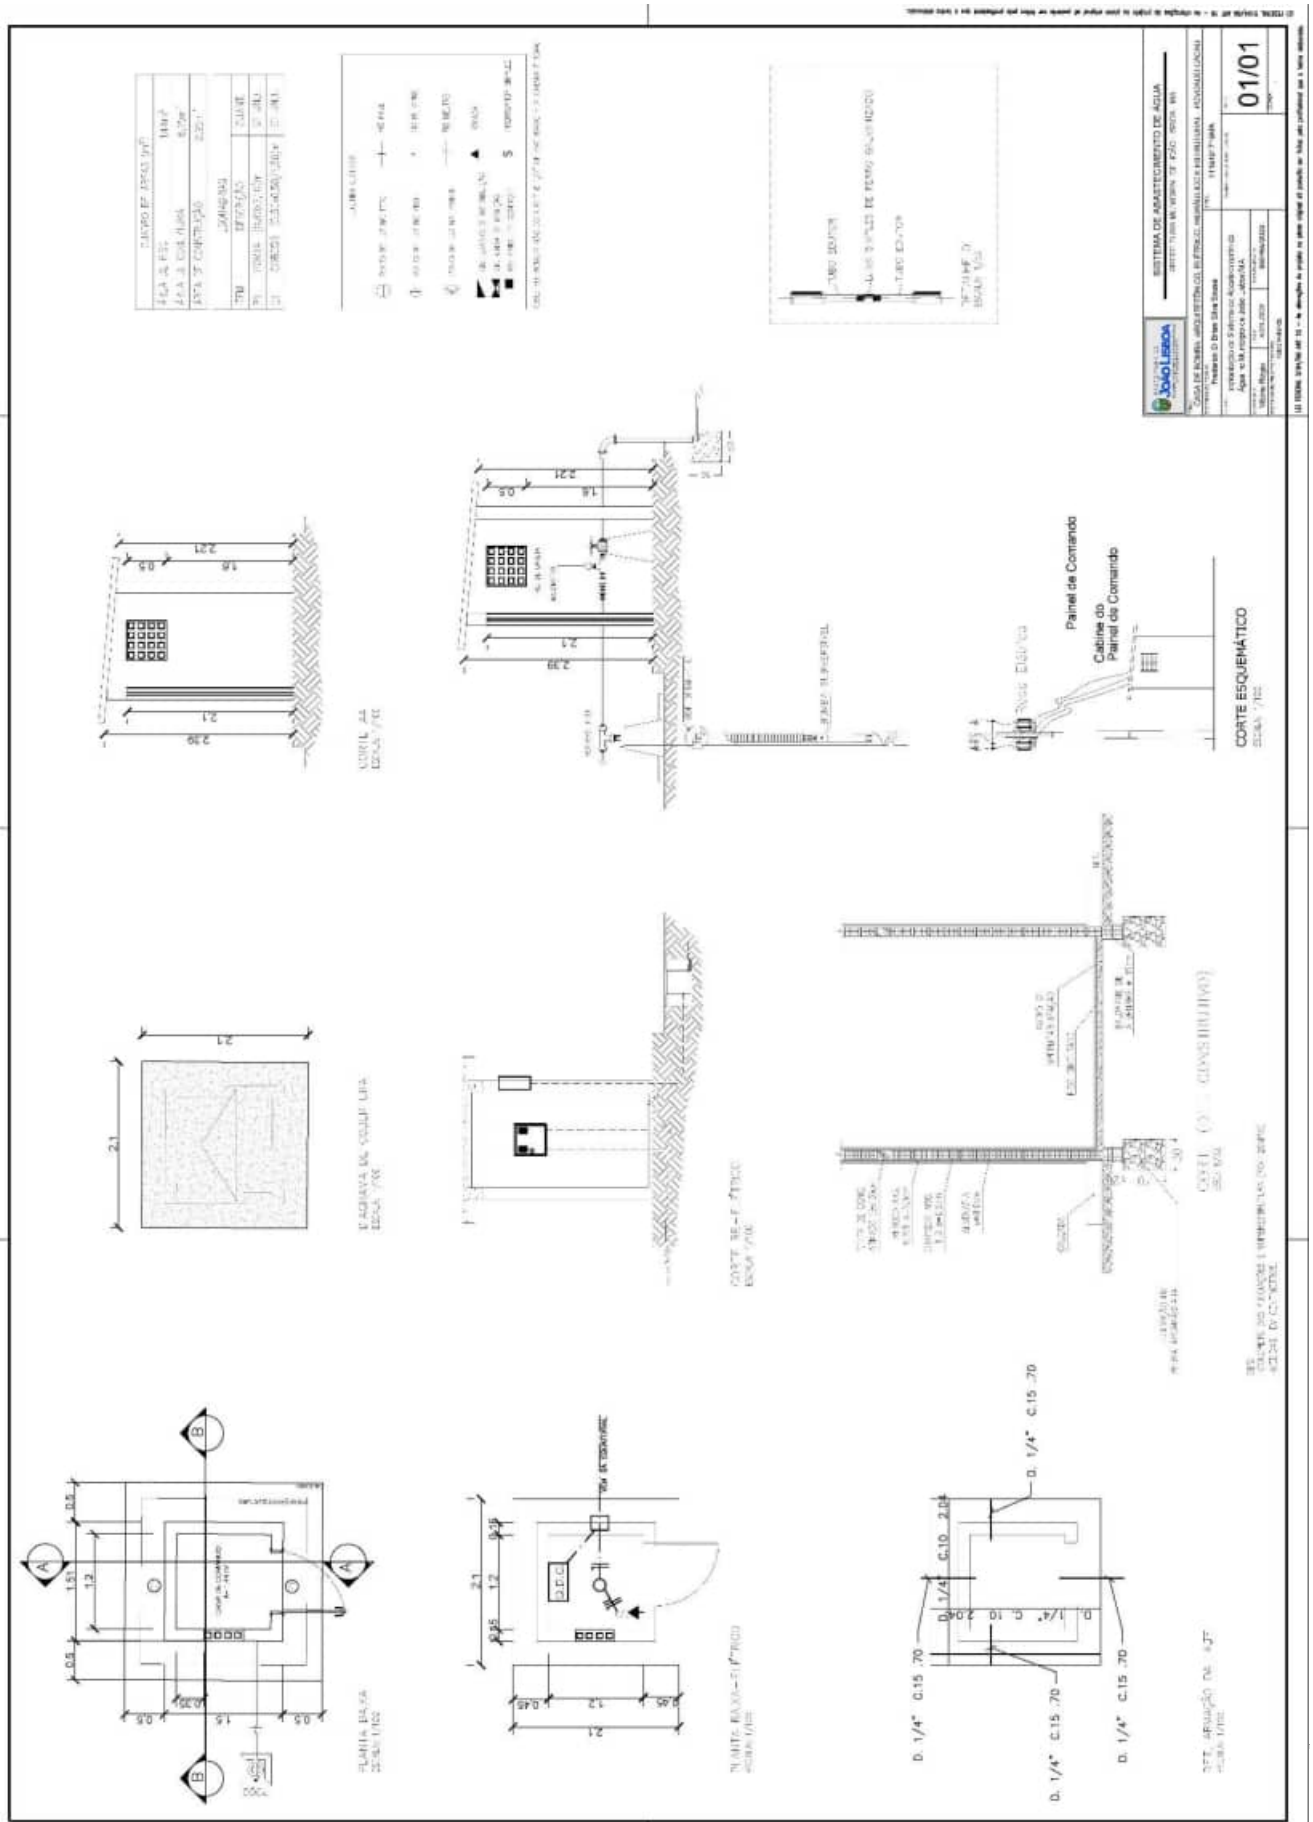
Calculista:
Mislenio das Cidades

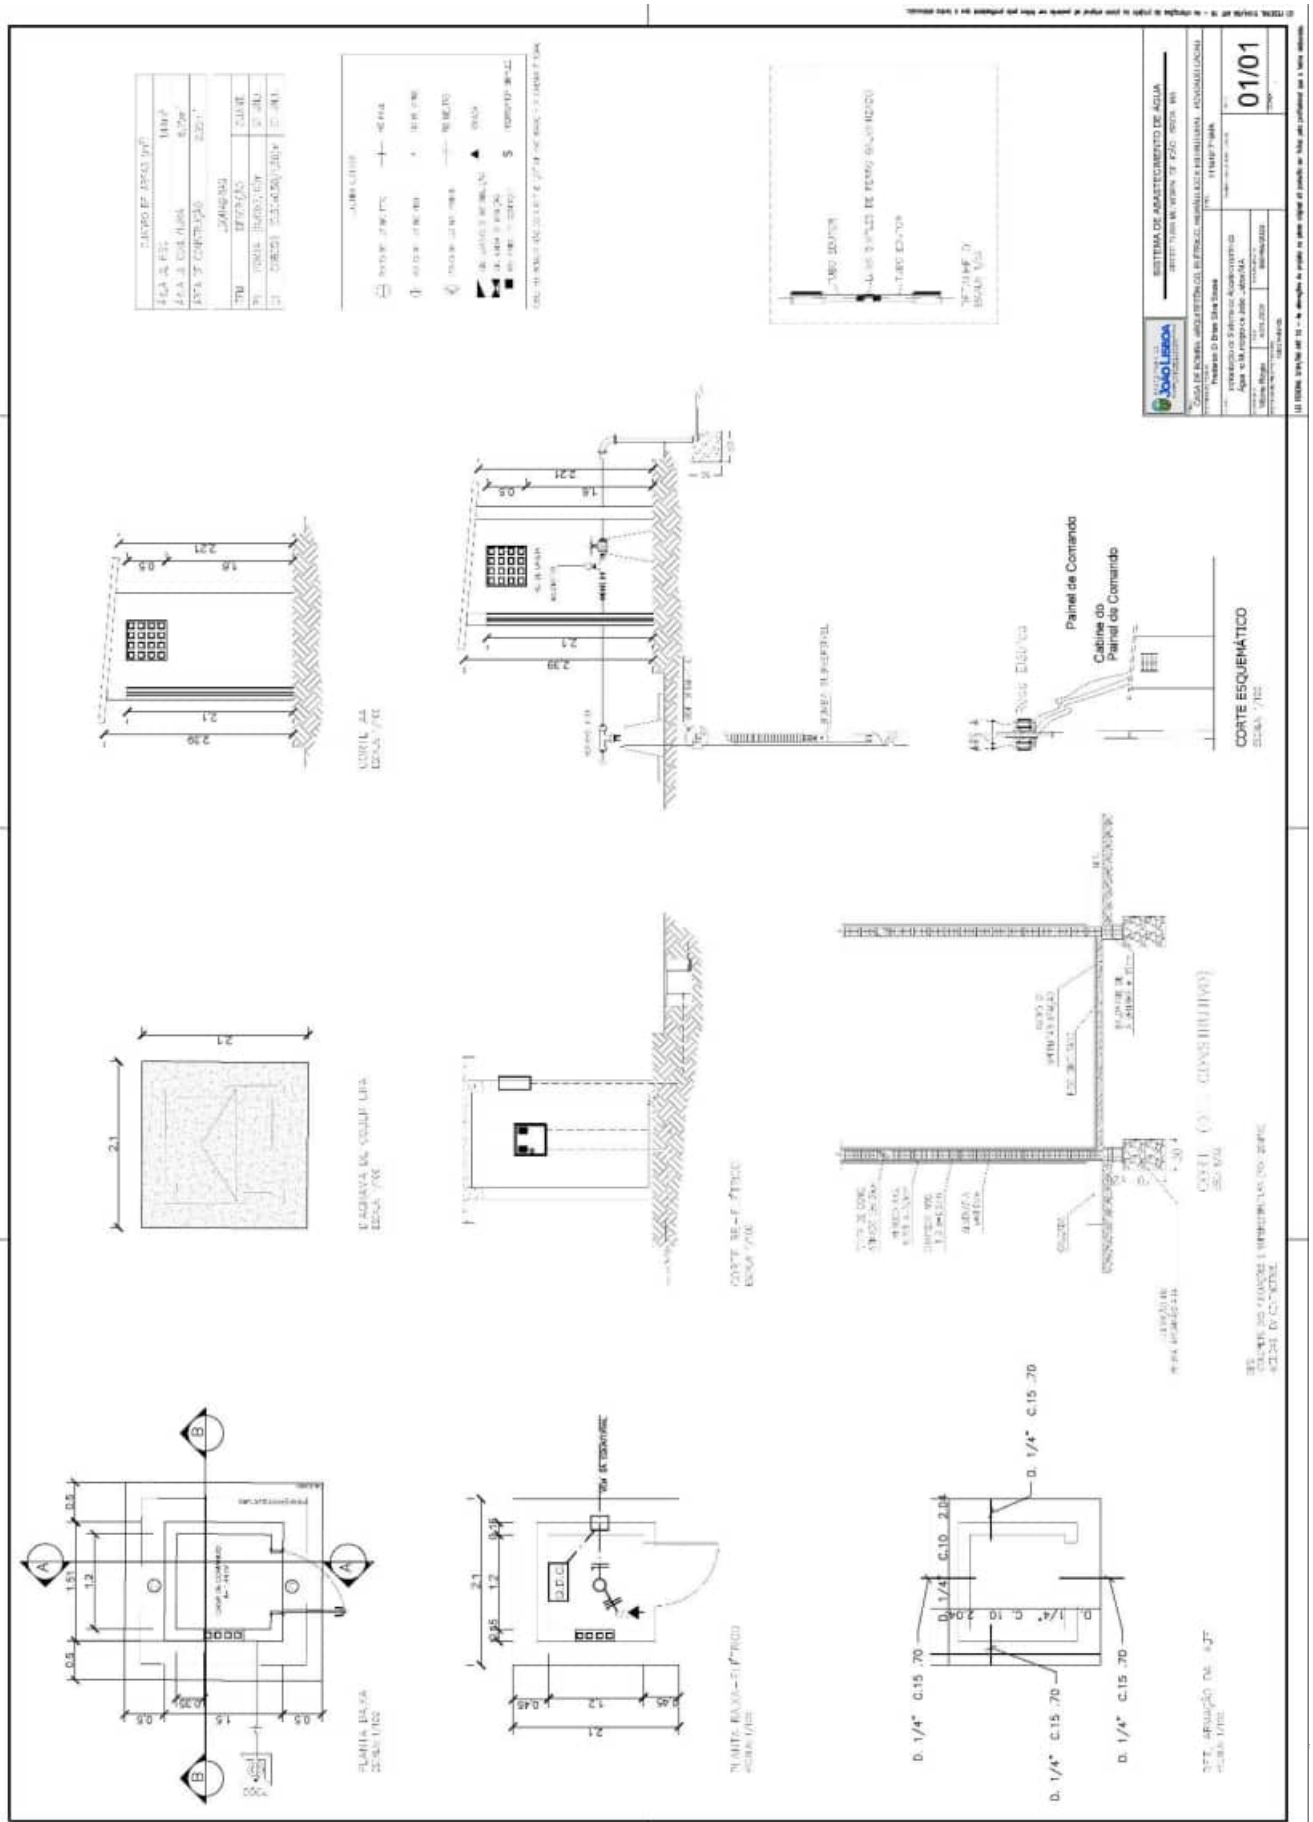
Referência:
SINAPI 03/2025

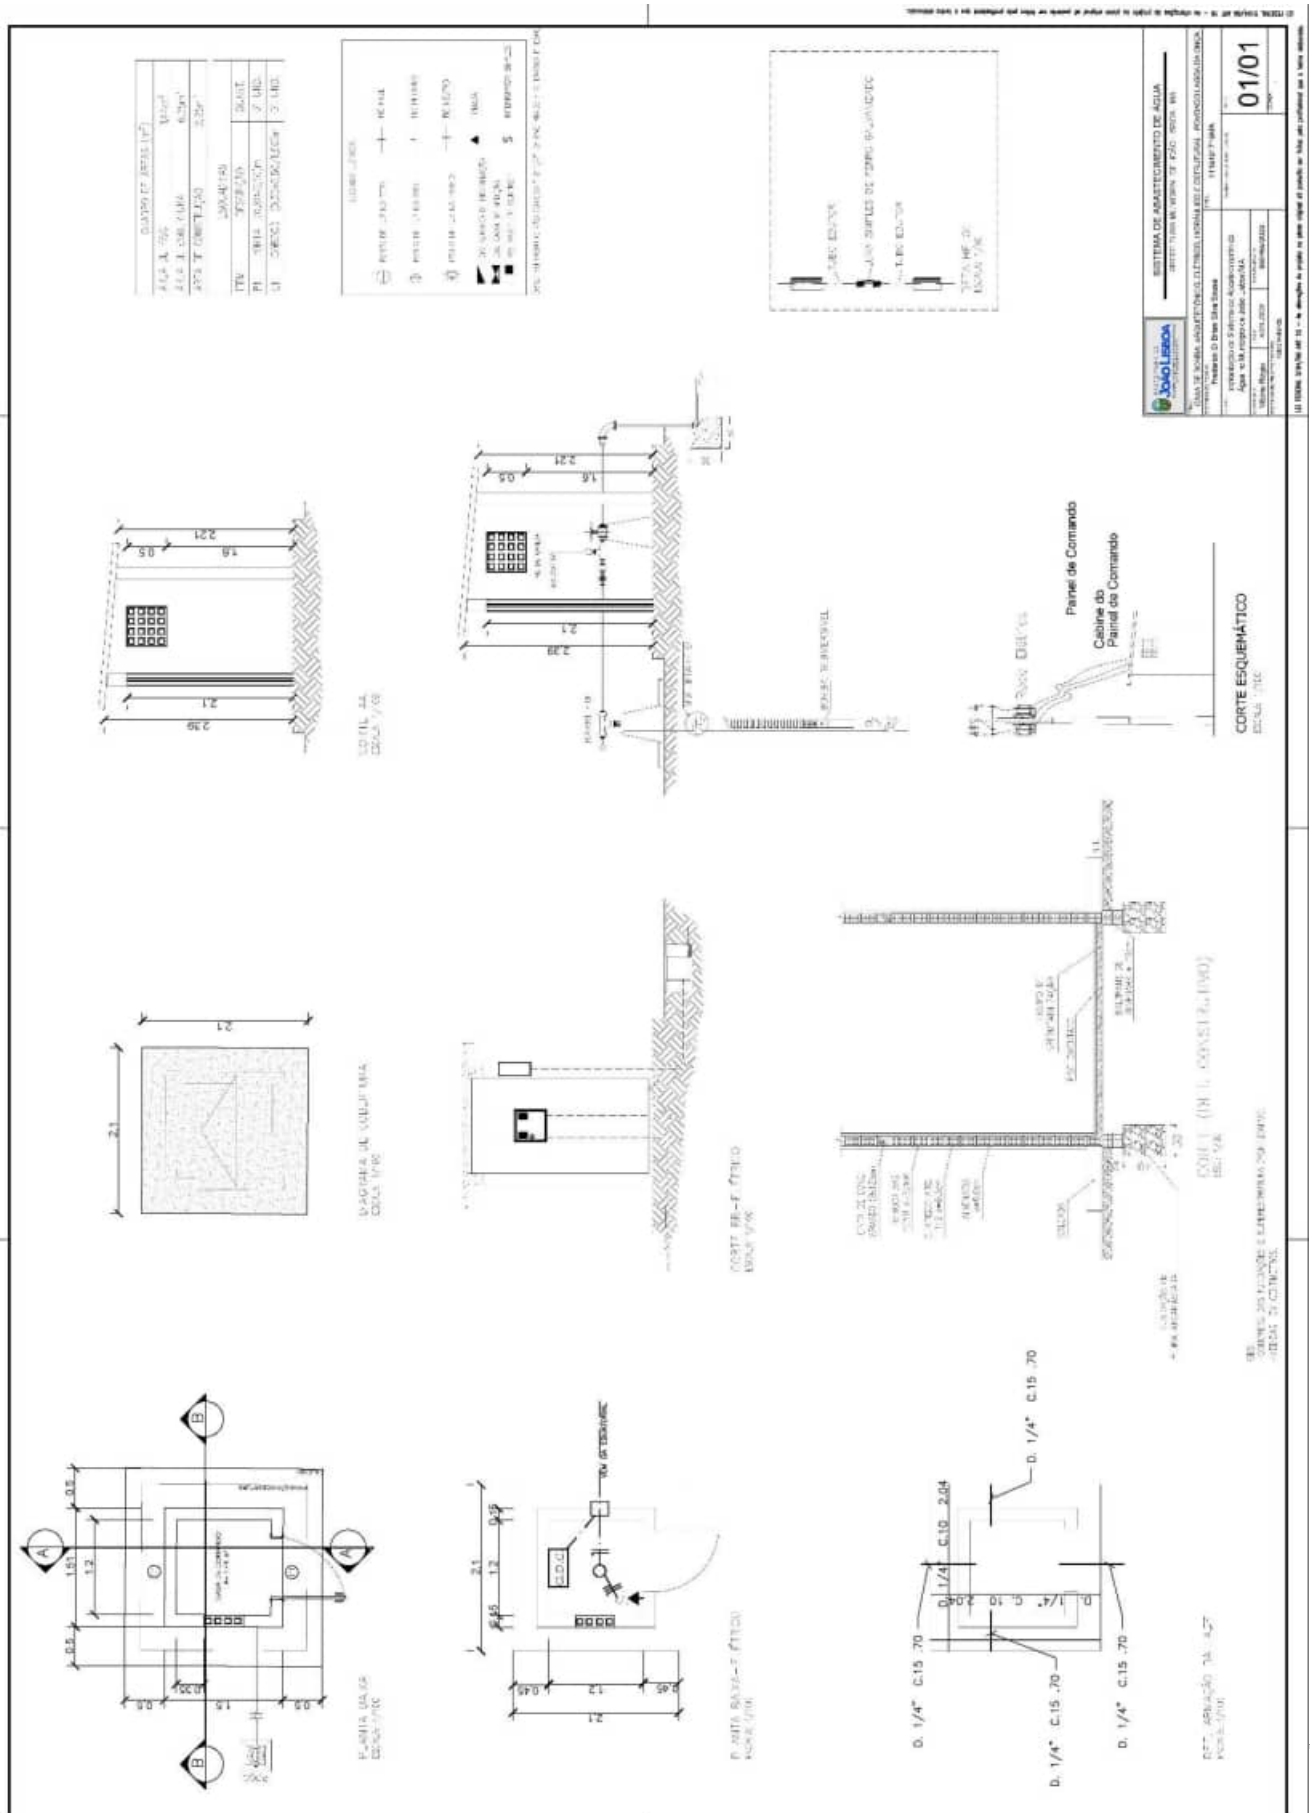
	DESCRIÇÃO	UNID	COMP.	LARG.	ÁREA	ALT.	VOLUME	PES. ESPF.	EMPOLAMENTO	DMT	%	QTD	TOTAL	TOTAL PARA OS QUATRO SISTEMAS DE ABASTECIMENTO
10.3	LASTRO DE CONCRETO MAGRO, APLICADO EM PISOS, LAJES SOBRE SOLO OU RADIERS, ESPESSURA DE 5 CM. AF_07/2016	M2	Área do terreno reservatório e casa de bomba --->		147,25								147,25	295,50
11	SERVIÇOS FINAIS													2
11.1	DESMOBILIZAÇÃO DE EQUIPAMENTOS	UND										1,00		1,00
11.2	PLACA DE INAUGURAÇÃO DE OBRA - METÁLICA *2,0* (LM) X *1,0* (LM)	UND										1,00		1,00
11.3	CADASTRO TÉCNICO DO EMPREENDIMENTO	UND										1,00		2,00

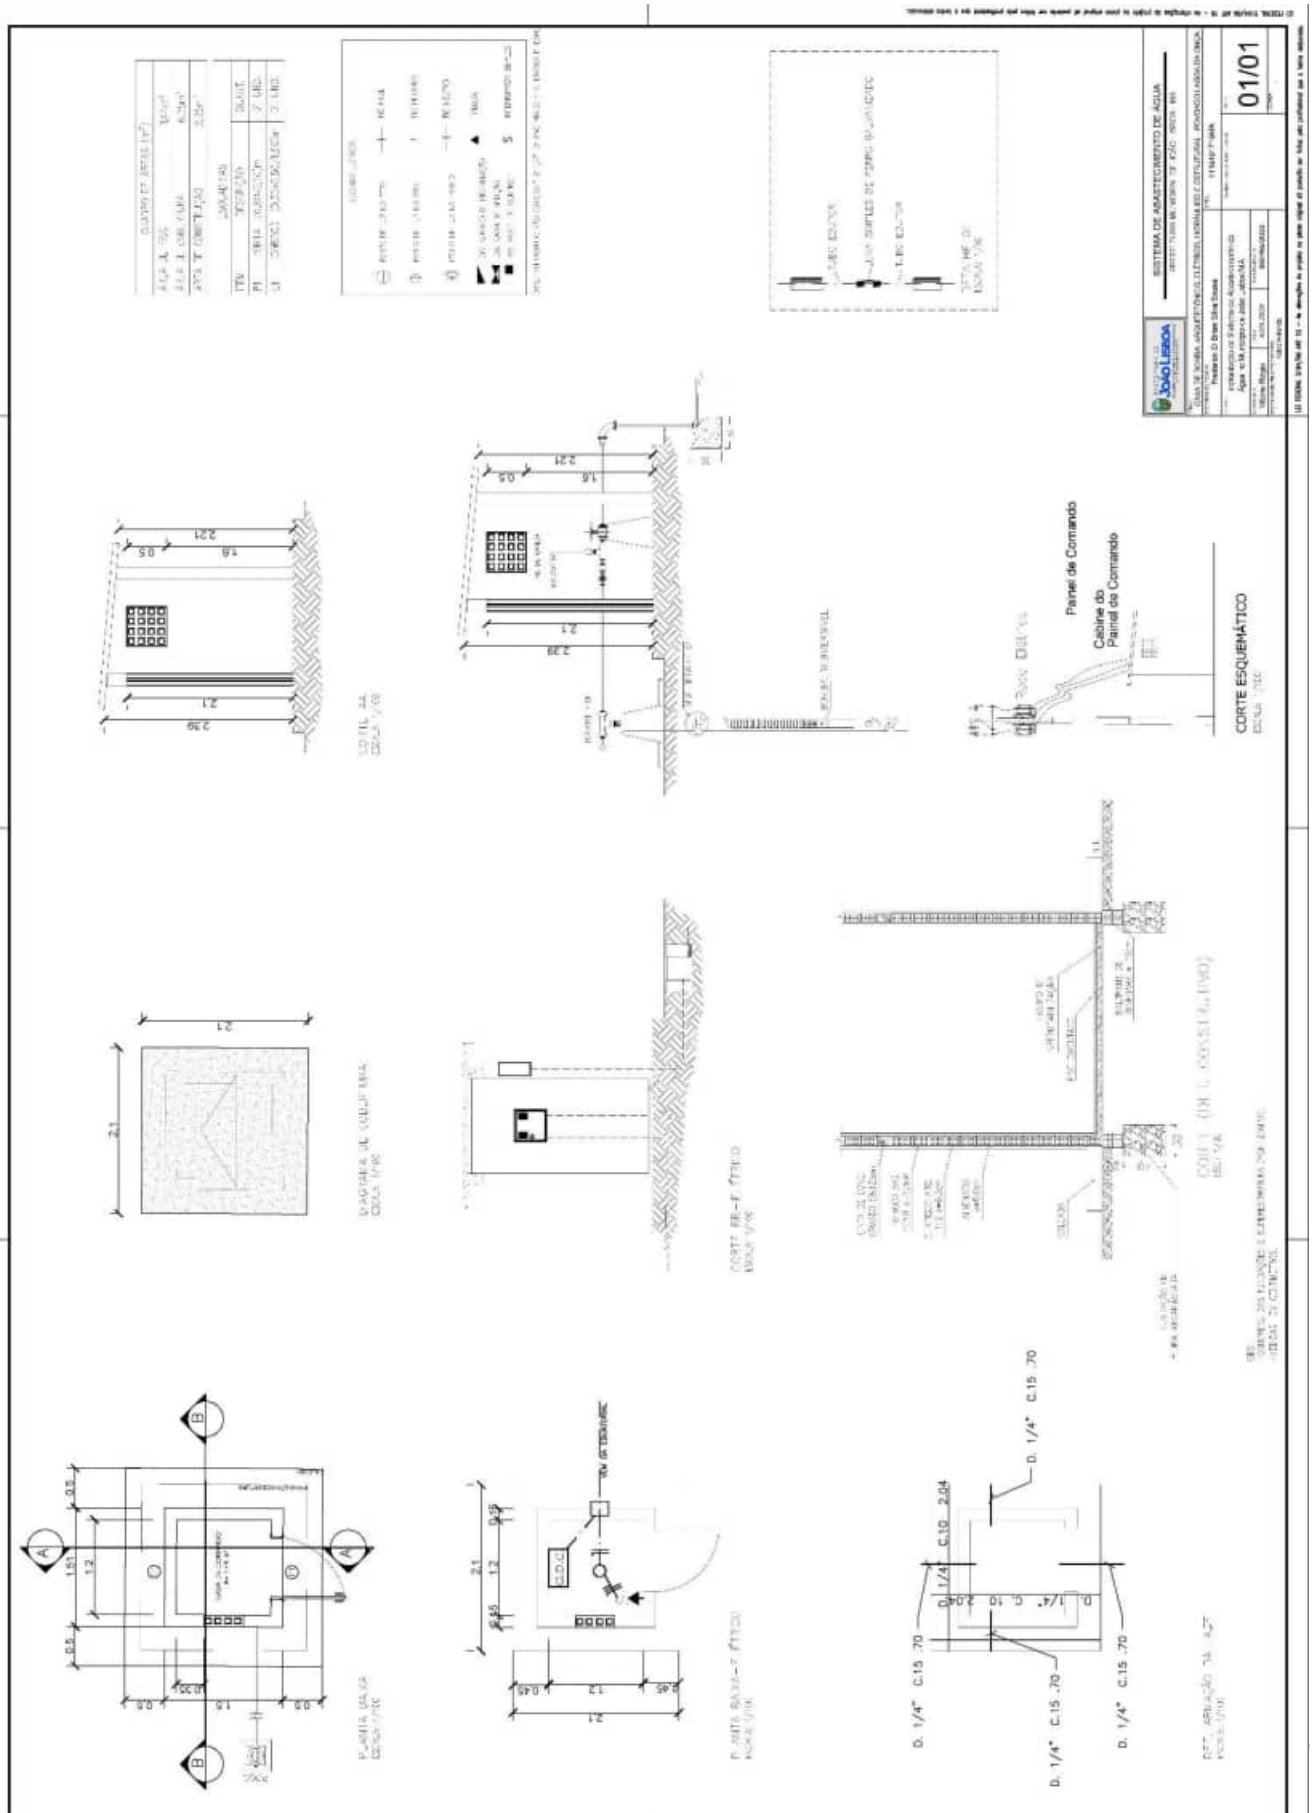


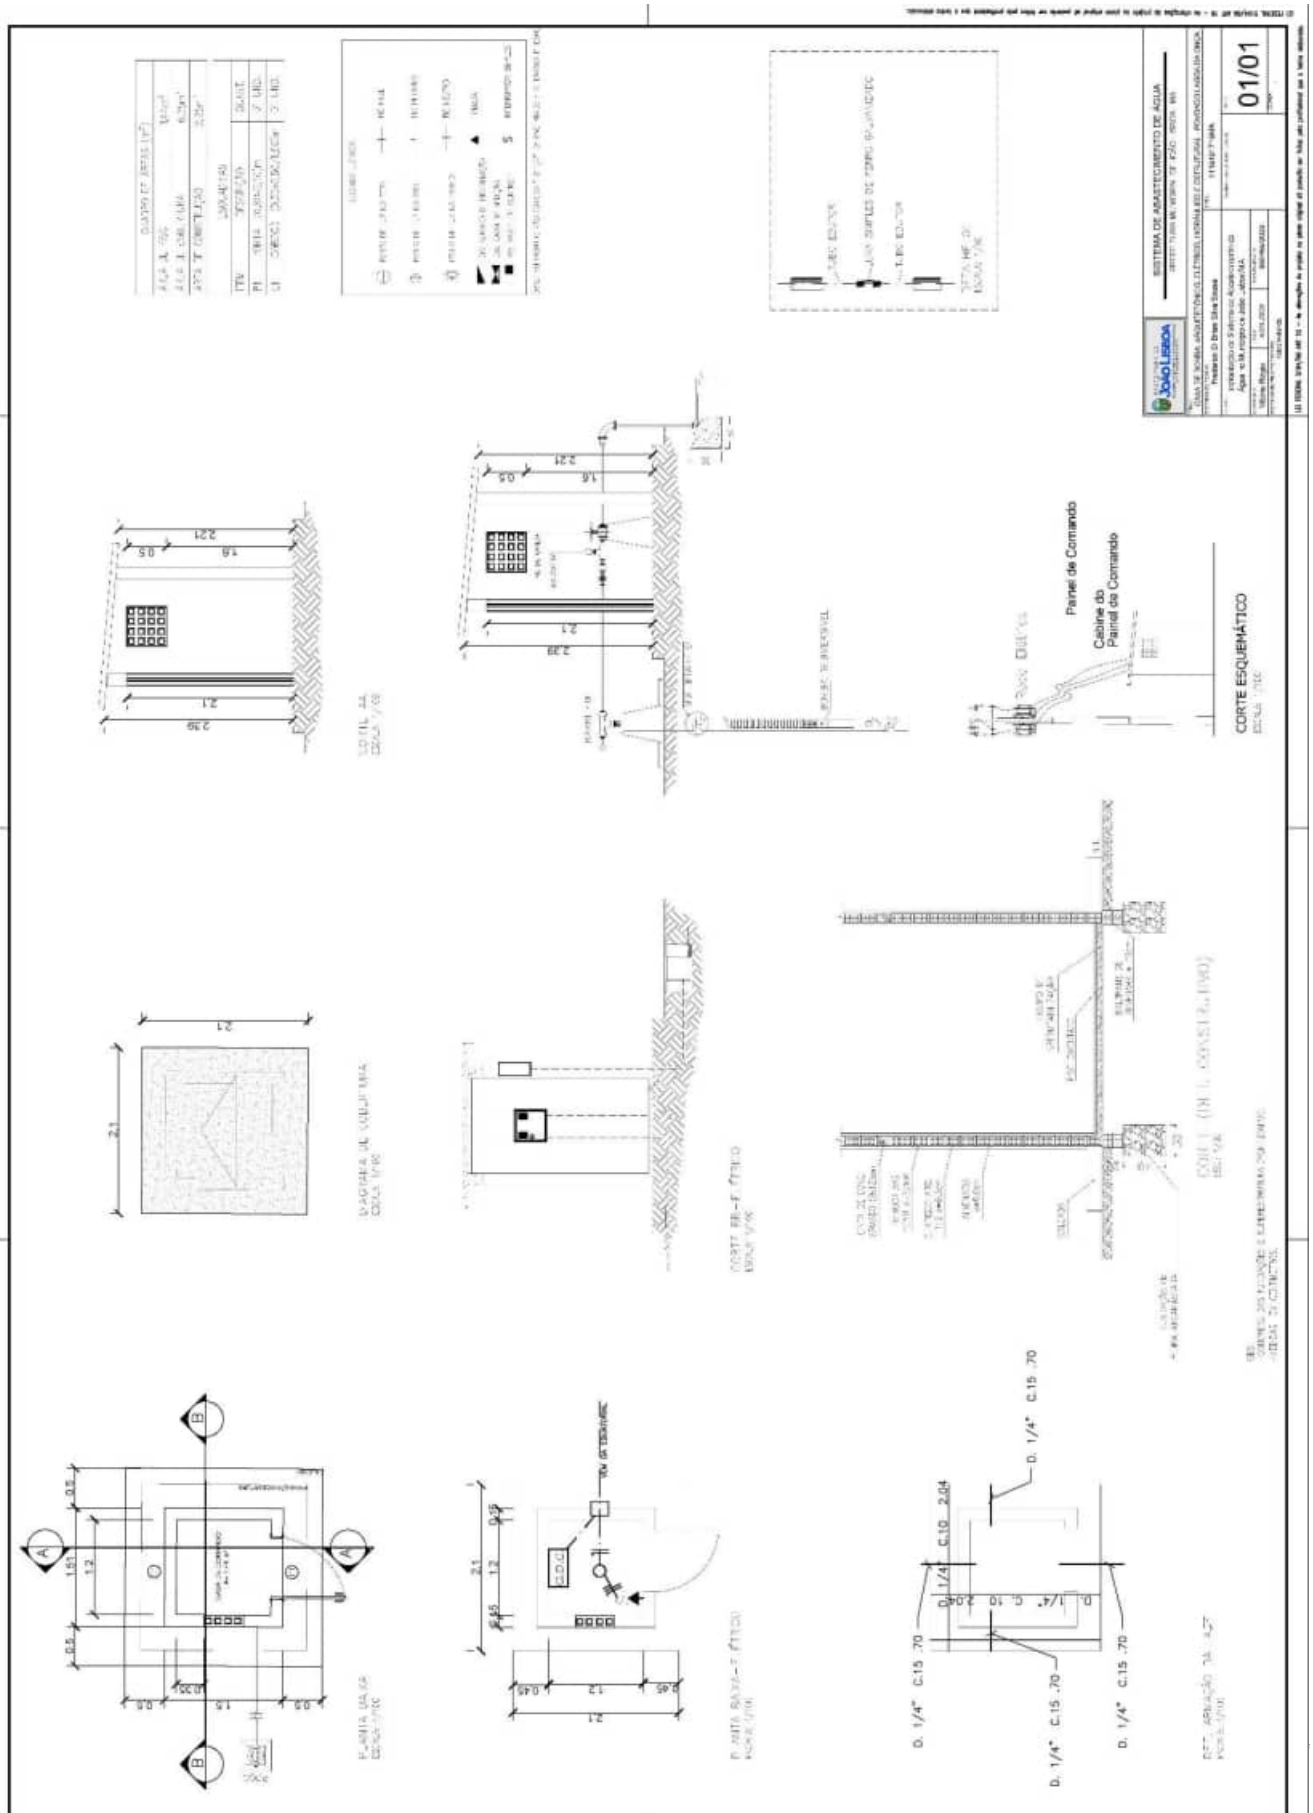

01/01
Painel de Comando
Cabine do Painel de Comando
CORTE ESQUEMÁTICO

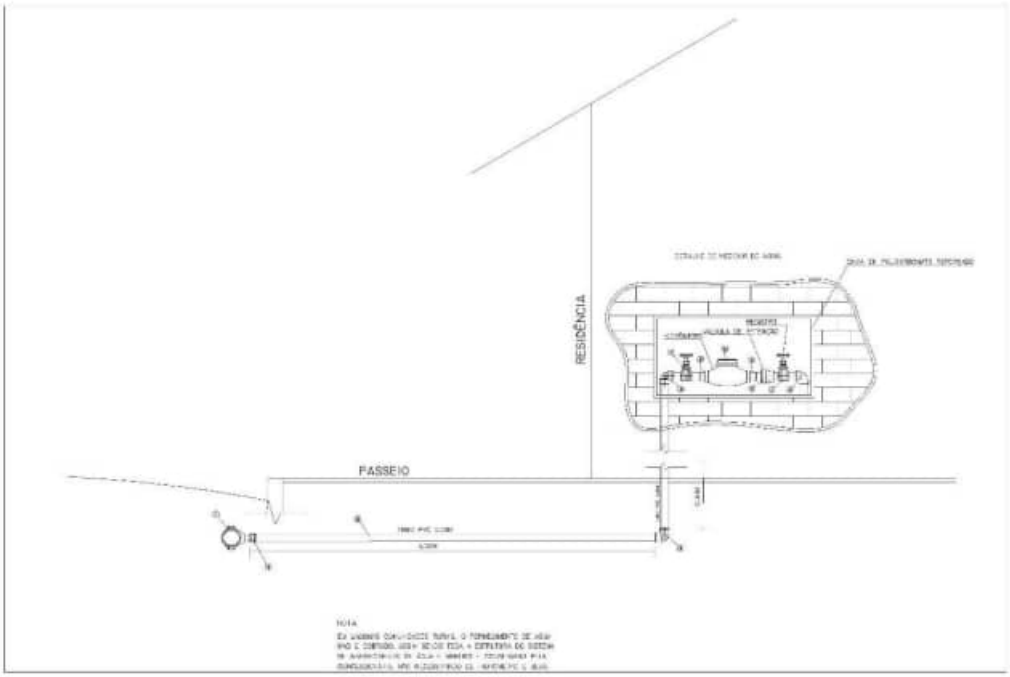

01/01
Painel de Comando
Cabine do Painel de Comando
CORTE ESQUEMÁTICO


01/01
Painel de Comando
Cabine do Painel de Comando
CORTE ESQUEMÁTICO


SISTEMA DE ABASTECIMENTO DE AGUA
01/01
Painel de Comando
Cabine do Painel de Comando
CORTE ESQUEMÁTICO



LIGAÇÃO DOMICILIAR PADRÃO

QUADRO DE PEÇAS - LIGAÇÕES DOMICILIARES		
ITEM	ESPECIFICAÇÕES	QUANT
1	COLAR DETOMADA EM PVC COM TRAVA	01
2	ADAPTADOR PARA TUBO PVC, 20 MM X 1/2"	03
3	TUBO PVC, 20 MM	03M
4	JOELHO PVC 90 GRAUS, 20 MM	03
5	HIDRÔMETRO	01
6	VALVULA DE RETENÇÃO	01
7	REGISTRO	02

Prefeitura de JOÃO LISBOA

SISTEMA DE ABASTECIMENTO DE ÁGUA

PREFEITURA MUNICIPAL DE JOÃO LISBOA - MA

TÍTULO: DETALHE DA LIGAÇÃO DOMICILIAR - LAGOA DA ONÇA

RESPONSÁVEL TÉCNICO: FREDERICK DI BRIAN SILVA SOUSA

CREA: 1118401719MA

OBJETO: Implantação de Sistema de Abastecimento de Água no Município de JOÃO LISBOA/MA

ASSINATURA DO RESP. TÉCNICO:

FOLHA: 01/01

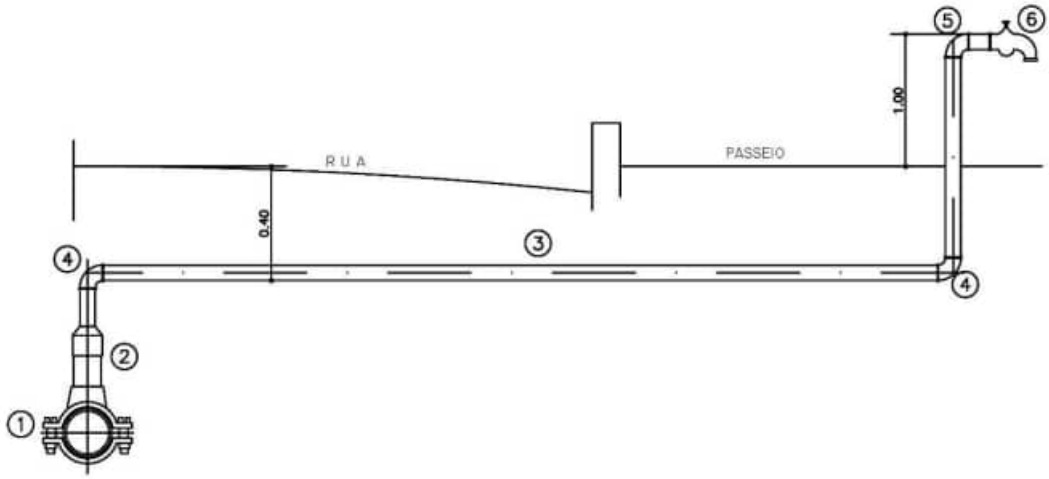
DESENHISTA:	DATA:	Nº DA PROPOSTA:
Eliomar	MAIO/2025	060465/2023

RESPONSÁVEL PELO PROPONENTE: FABIO HOLANDA

ESCALA: SEM ESCALA

LEI FEDERAL 5194/66 ART 18 AS ALTERAÇÕES DE PROJETO SOMENTE PODERÃO SER FEITA PELO O AUTOR
LEI FEDERAL 5194/66 ART 18 – As alterações do projeto ou plano original só poderão ser feitas pelo profissional que o tenha elaborado.

ESTE DESENHO NÃO PODE SER USADO, COPIADO OU CEDIDO FORA DOS TERMOS CONTRATUAIS
LEI FEDERAL 5194/66 ART 18 – As alterações do projeto ou plano original só poderão ser feitas pelo profissional que o tenha elaborado.



LIGAÇÃO DOMICILIAR PADRÃO

QUADRO DE PEÇAS - LIGAÇÕES DOMICILIARES		
ITEM	ESPECIFICAÇÕES	QUANT
1	COLAR DETOMADA EM PVC COM TRAVA	01
2	ADAPTADOR PARA TUBO PVC, 20 MM X 1/2"	01
3	TUBO PVC, 20 MM	12M
4	JOELHO PVC 90 GRAUS, 20 MM	02
5	JOELHO LR 20 1/2"	01
6	TORNEIRA DE PONTA, 1/2"	01

PREFEITURA DE JOÃO LISBOA

SISTEMA DE ABASTECIMENTO DE ÁGUA

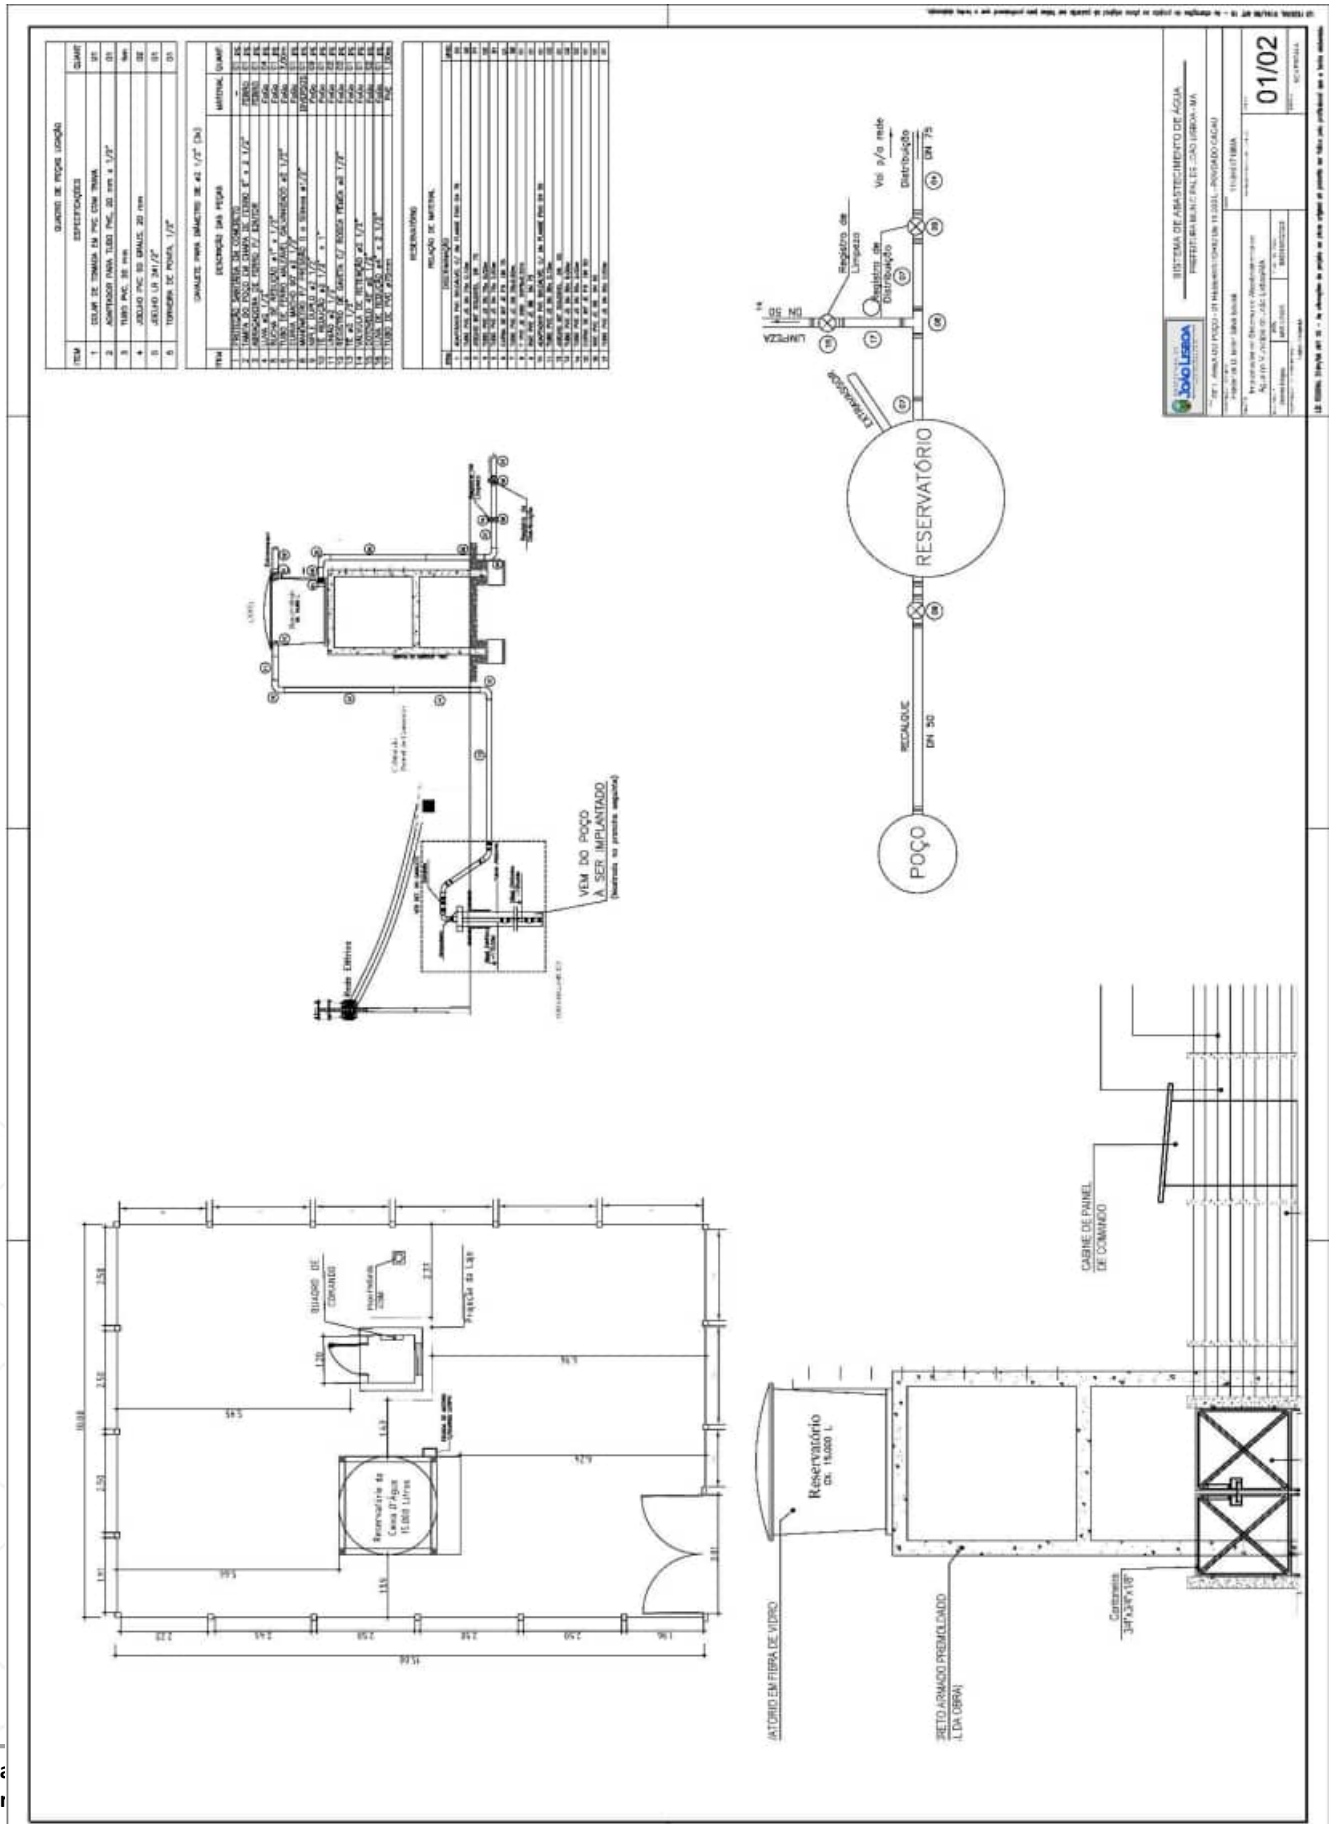
PREFEITURA MUNICIPAL DE JOÃO LISBOA - MA

TÍTULO: DETALHE DA LIGAÇÃO DOMICILIAR NO POVOADO LAGOA DA ONÇA

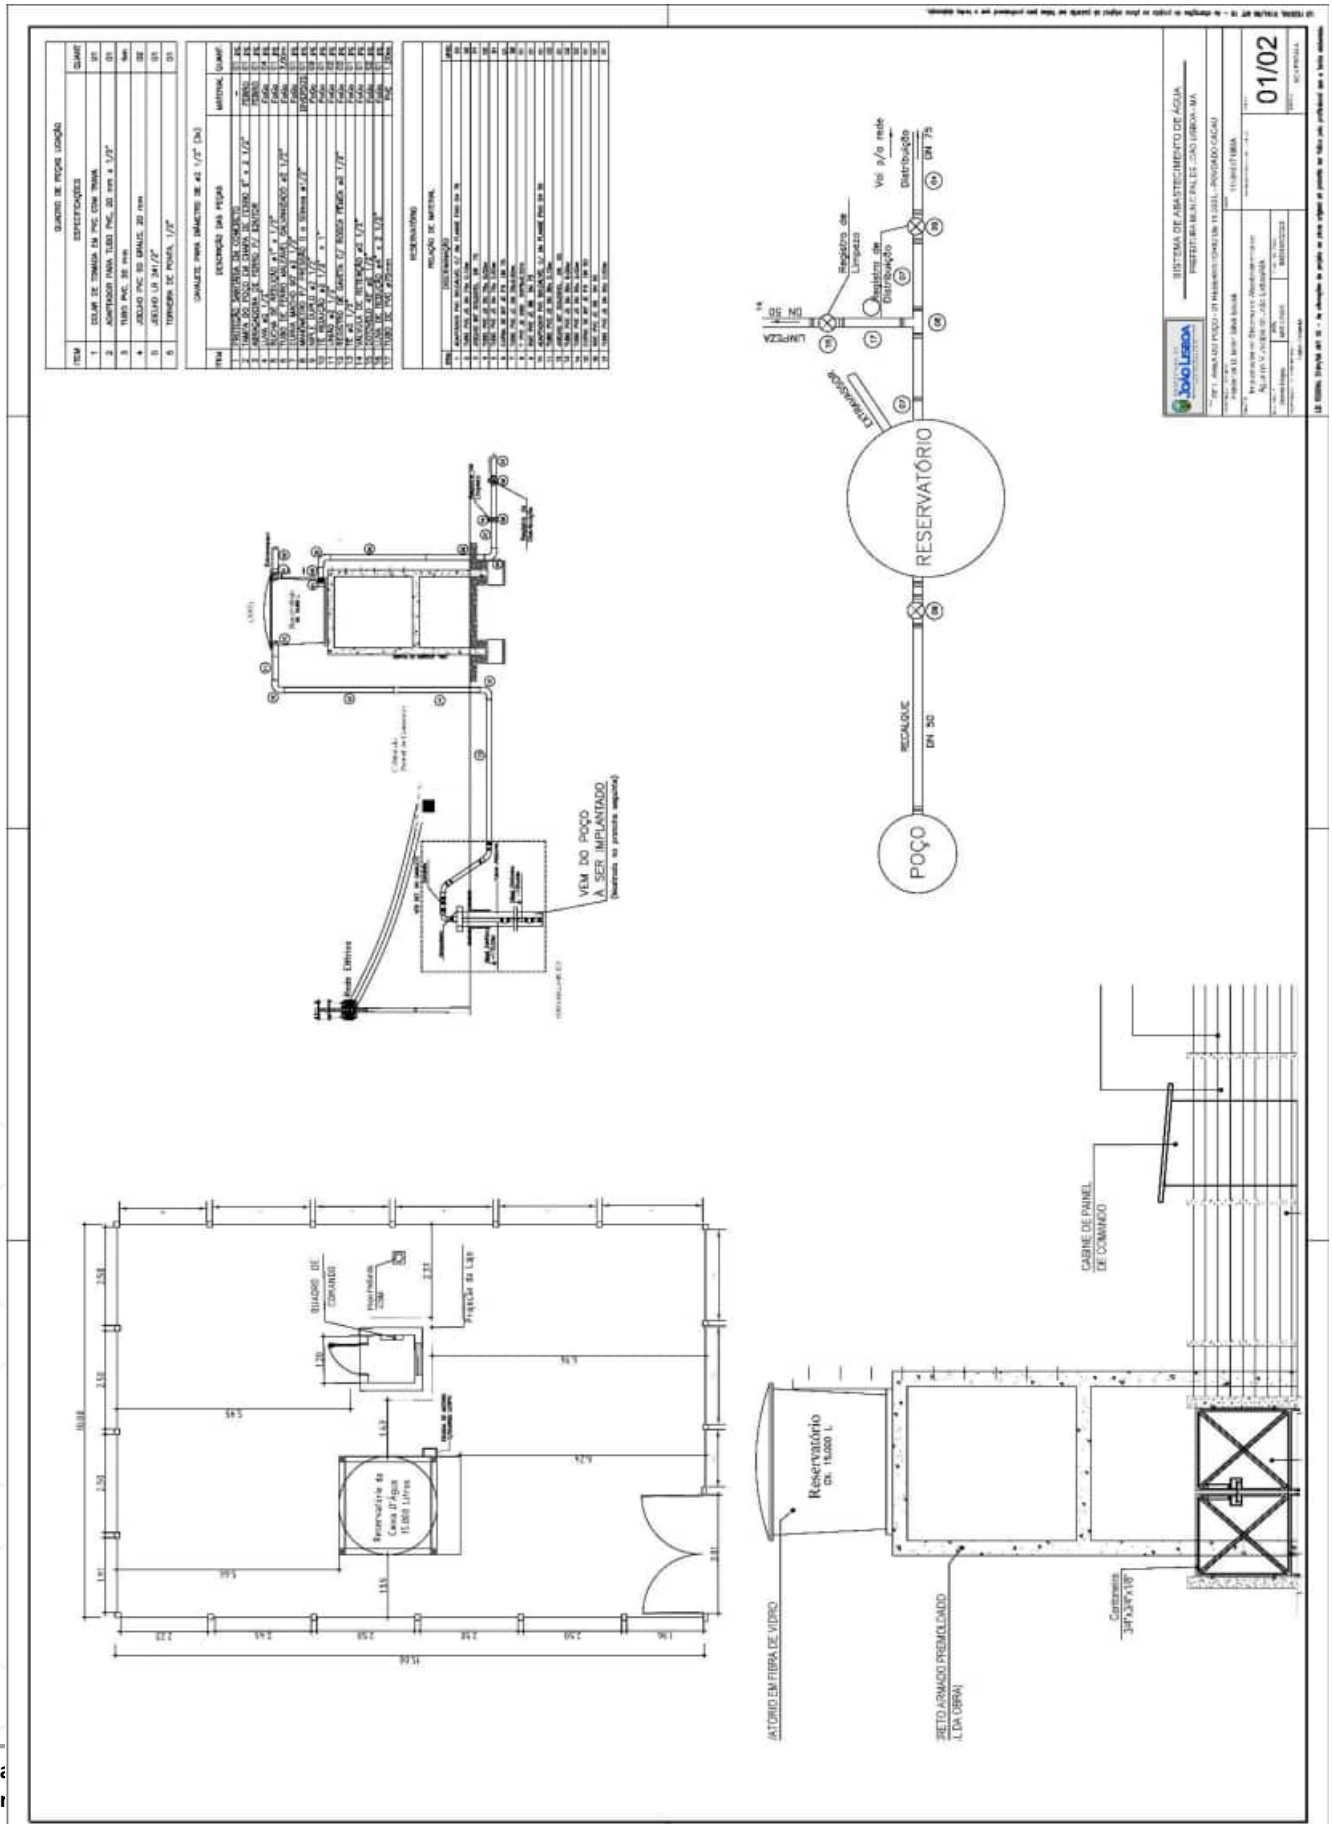
RESPONSÁVEL TÉCNICO: Frederick Di Brian Silva Sousa		CREA: 1118401719MA	
OBJETO: Implantação de Sistema de Abastecimento de Água no Município de João Lisboa/MA		ASSINATURA DO RESP. TÉCNICO:	FOLHA: 01/01
DESENHISTA: Vitória Régia	DATA: ABRIL/2025	Nº DA PROPOSTA: 060465/2023	
RESPONSÁVEL PELO PROPONENTE: Fábio Holanda			ESCALA: SEM ESCALA

LEI FEDERAL 5194/66 ART 18 AS ALTERAÇÕES DE PROJETO SOMENTE PODERÃO SER FEITA PELO O AUTOR
LEI FEDERAL 5194/66 ART 18 – As alterações do projeto ou plano original só poderão ser feitas pelo profissional que o tenha elaborado.

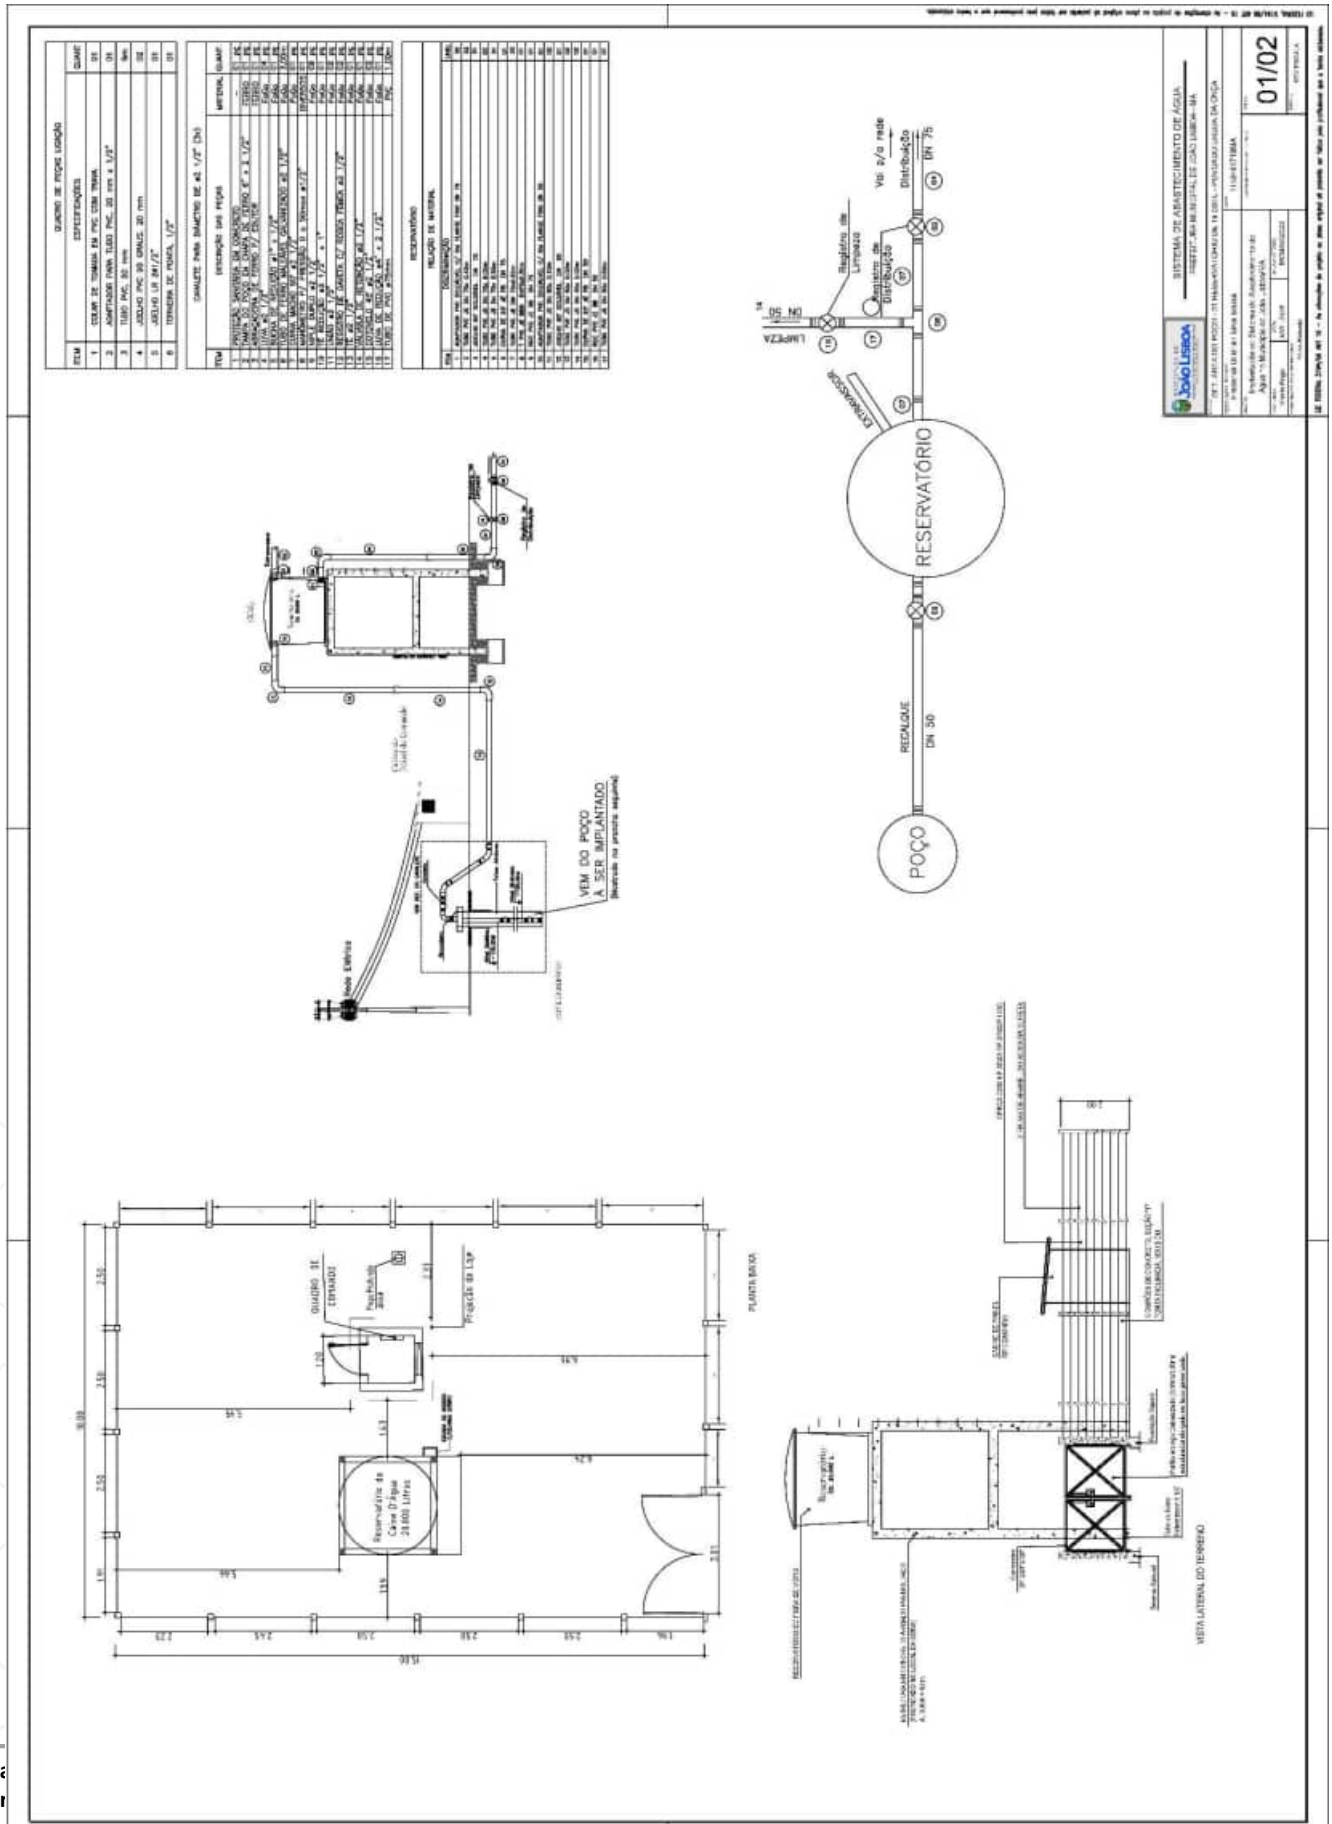
ESTE DESENHO NÃO PODE SER USADO, COPIADO OU CEDIDO FORA DOS TERMOS CONTRATUAIS
LEI FEDERAL 5194/66 ART 18 – As alterações do projeto ou plano original só poderão ser feitas pelo profissional que o tenha elaborado.


01/02
RESERVATÓRIO
POÇO
RECALQUE
DN 50
DN 75
LIMPEZA
Registro de Limpeza
Registro de Distribuição
Via p/a rede Distribuição
VEM DO POÇO
A SER IMPLANTADO
CABINE DE PAINEL DE COMANDO
Reservatório
cx. 15.000 L
QUADRO DE COMANDO
Reservatório de Água 15.000 Litros
Container
3,4*2,3*H 2,18*
CONCRETO ARMADO PREMOLDADO
LTDA OBRA)

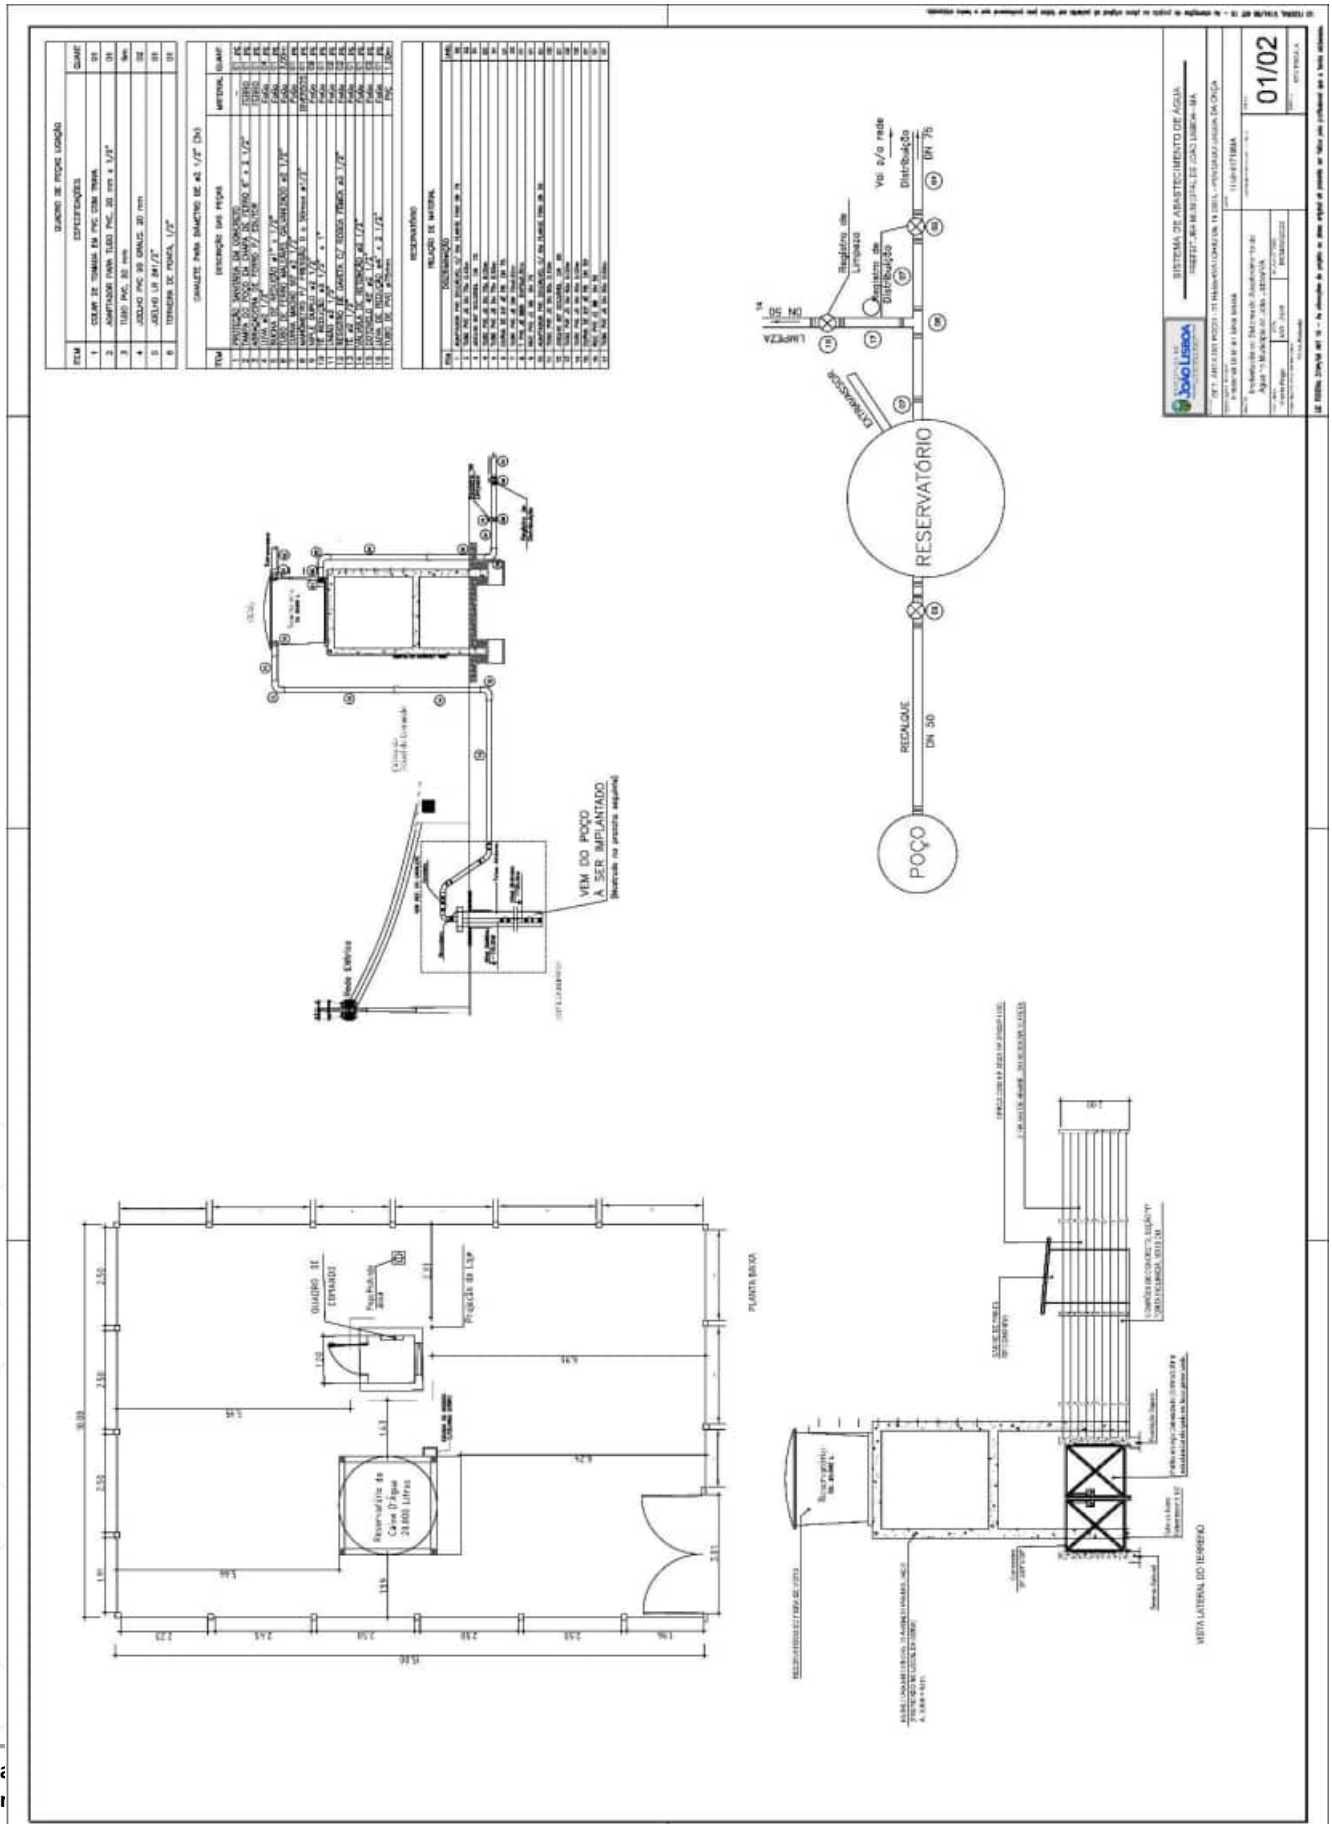
Detalhes do TP35
Ref. | Descrição | Código | Quant.
110 | Base | Tp001 | 01
120 | Junta | Tp002 | 01
130 | Corpo | Tp003 | 01
140 | Anel | Tp004 | 01
150 | Flutador | Tp005 | 01
160 | Êmbolo | Tp006 | 01
170 | Cápsula | Tp007 | 01
180 | Tampa | Tp008 | 01
Detalhes em 3 vistas (implantação básica/fundamental).
Vista lateral
Poço
Vista elevação
TP35
Vista Planta
Planta do Sistema TP35 - Hypocal
Dreno
Válvula de descarga
Válvula de isolamento
Rede abastecimento
TP35
Válvula de retenção ¾"
Válvula de retenção ¾"
Tee
Válvula de esfera ¾"
Válvula de dreno de fundo
Tee ou Cotovelo de tomada
(externo para poço)
Tee ou Cotovelo de tomada
(dreno para abastecer)
Poço
PLANTA BAIXA
Considerações Gerais:
Podemos observar que é fundamental a preparação da área a ser introduzido o dosador HYPOCAL TP35.
Fixação deve ser feita com parafuso (Aa), de preferência aço inoxidável
Atenção:
O descarte (dreno) deve ser direcionado a uma canaleta destinada a resíduos, ou seja onde não teremos riscos de acidentes e exposição.
SISTEMA DE ABASTECIMENTO DE ÁGUA
02/02


RESERVATÓRIO
POÇO
RECALQUE
DN 50
DN 75
Via p/a rede Distribuição
Registro de Limpeza
Registro de Distribuição
LIMPEZA
EXTRAVASOR
VEM DO POÇO
À SER IMPLANTADO
CABINE DE PAINEL DE COMANDO
Reservatório
Cx. 15.000 L
QUADRO DE COMANDO
Reservatório de Casa d'Água 15.000 Litros
Projeção da Laje
Cortinamento 34°4,3/4"x1/8"
ATÓRIO EM FIBRA DE VIDRO
RETO ARMADO PREMOLDADO
LDA OBRA)
01/02

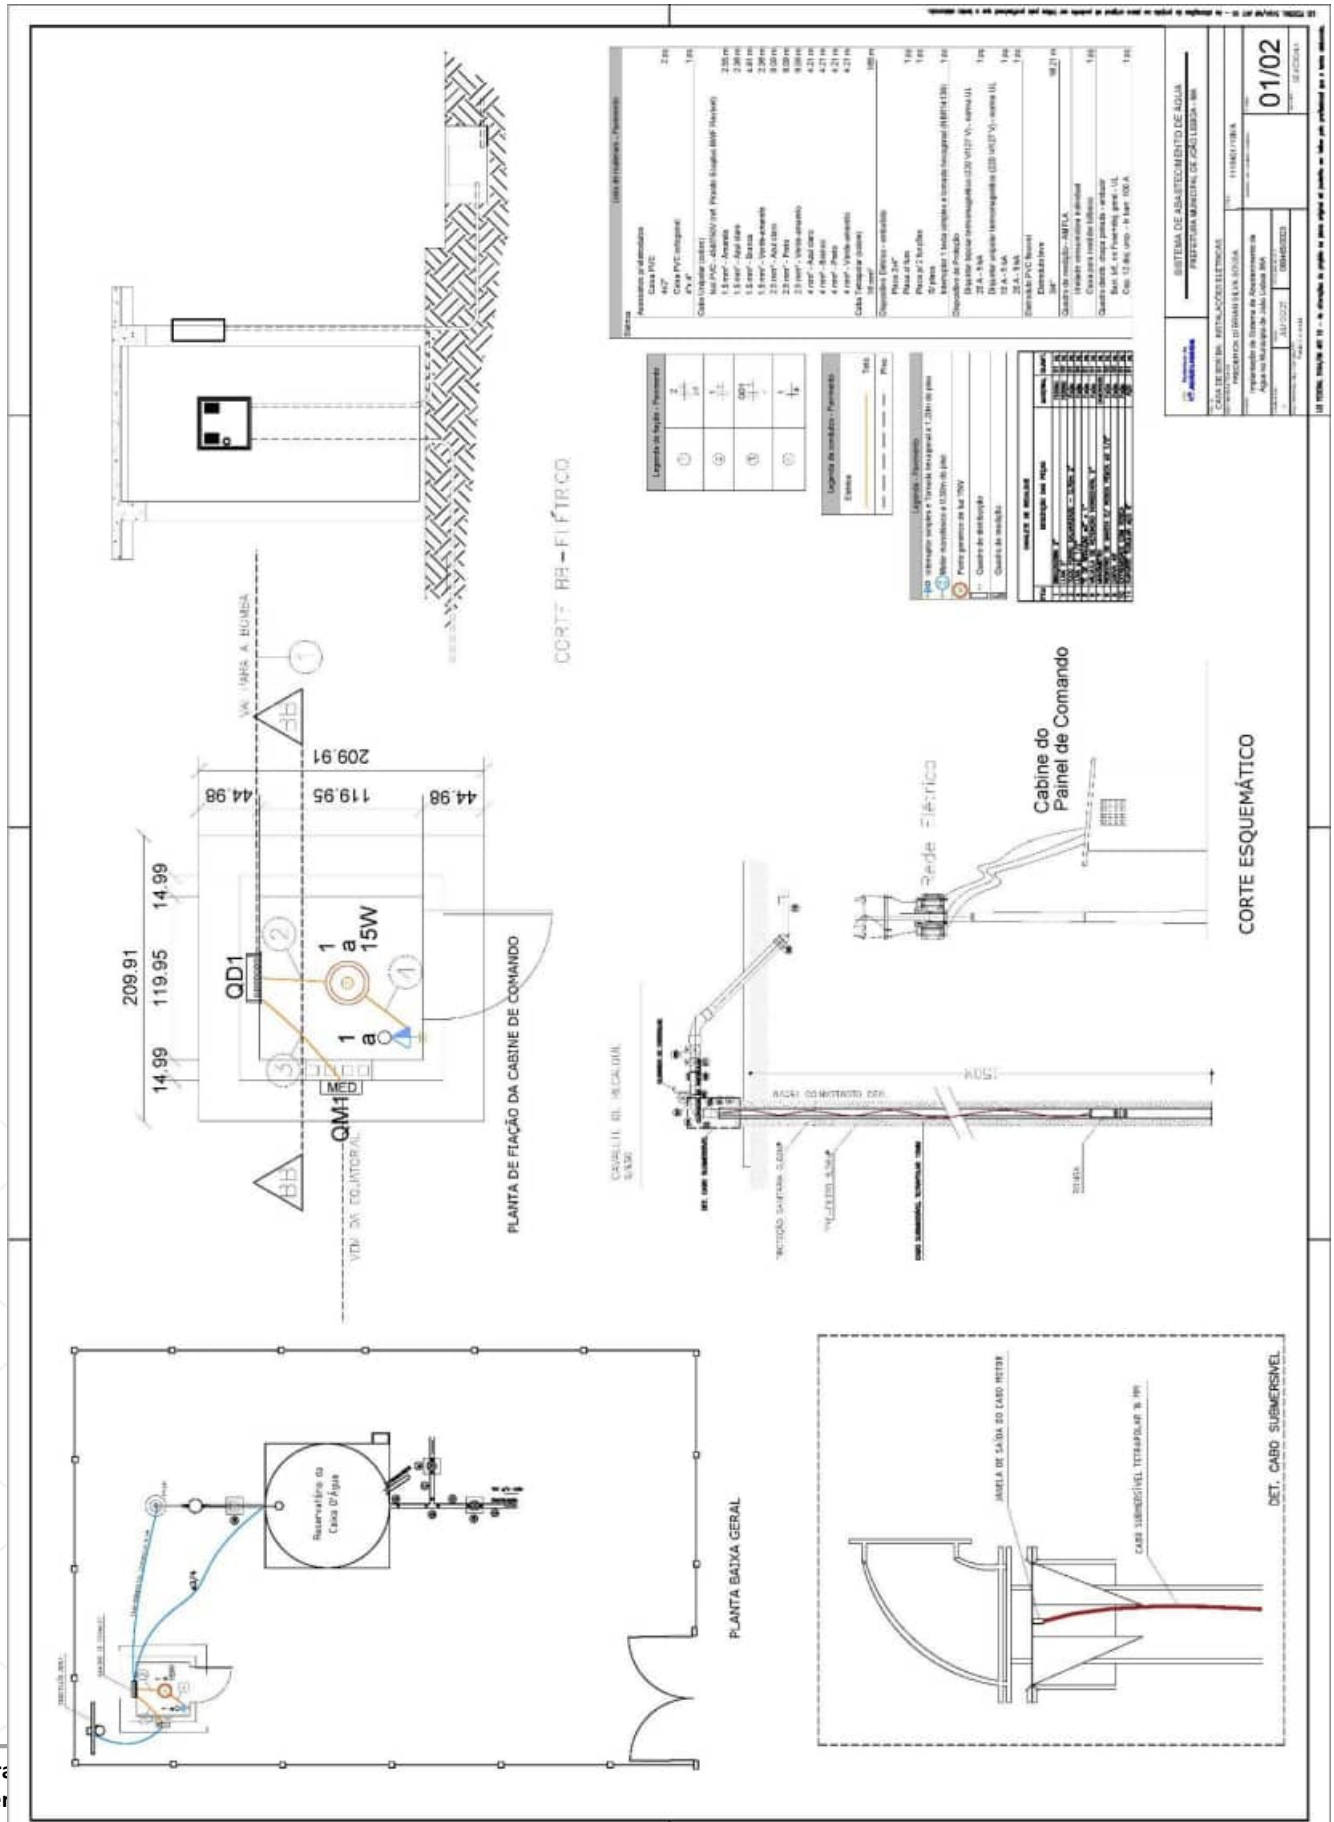
Detalhes do TP35
Ref. | Descrição | Código | Quant.
110 | Base | Tp001 | 01
120 | Junta | Tp002 | 01
130 | Corpo | Tp003 | 01
140 | Anel | Tp004 | 01
150 | Flutador | Tp005 | 01
160 | Êmbolo | Tp006 | 01
170 | Cápsula | Tp007 | 01
180 | Tampa | Tp008 | 01
Detalhes em 3 vistas (implantação básica/fundamental).
Vista lateral
Poço
Vista elevação
TP35
Vista Planta
Planta do Sistema TP35 - Hypocal
Dreno
Válvula de descarga
Válvula de isolamento
Rede abastecimento
TP35
Tee
Válvula de retenção ¾"
Válvula de retenção ¾"
Válvula de alívio fixo
Válvula de dosagem de fluxo
Tee ou Cotovelo de tomada
Tee ou Cotovelo de tomada
Poço
PLANTA BAIXA
Considerações Gerais:
Podemos observar que é fundamental a preparação da área a ser introduzido o dosador HYPOCAL TP35.
Fixação deve ser feita com parafuso (Ø), de preferência aço inoxidável
Atenção:
O descarte (dreno) deve ser direcionado a uma canaleta destinada a resíduos, ou seja onde não teremos riscos de acidentes e exposição.
SISTEMA DE ABASTECIMENTO DE ÁGUA
02/02

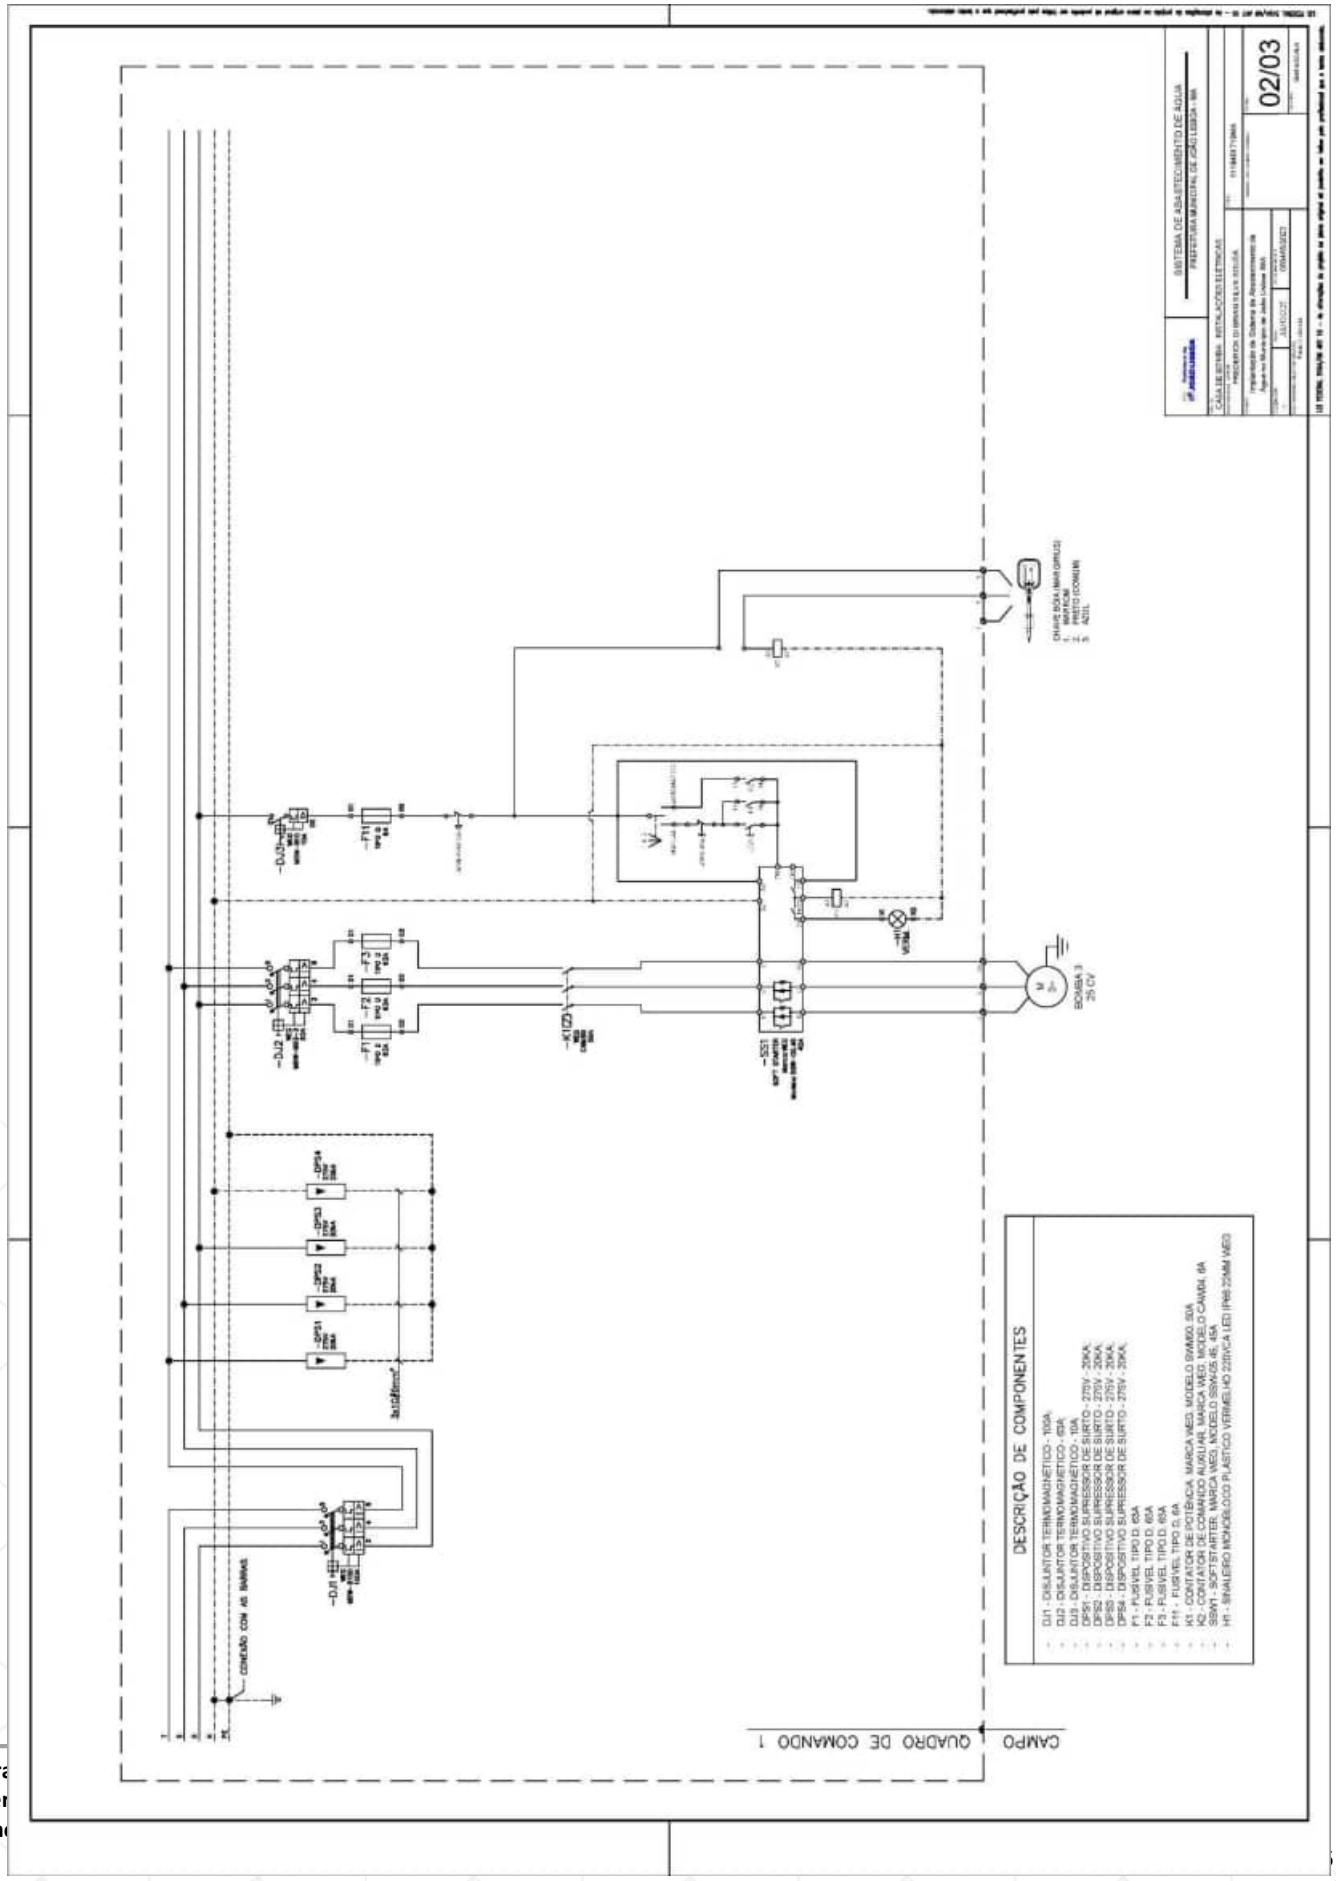

RESERVATÓRIO
POÇO
RECALQUE
DN 50
DN 75
VEM DO POÇO
A SER IMPLANTADO
PLANTA BAIXA
VISTA LATERAL DO TERRENO
01/02

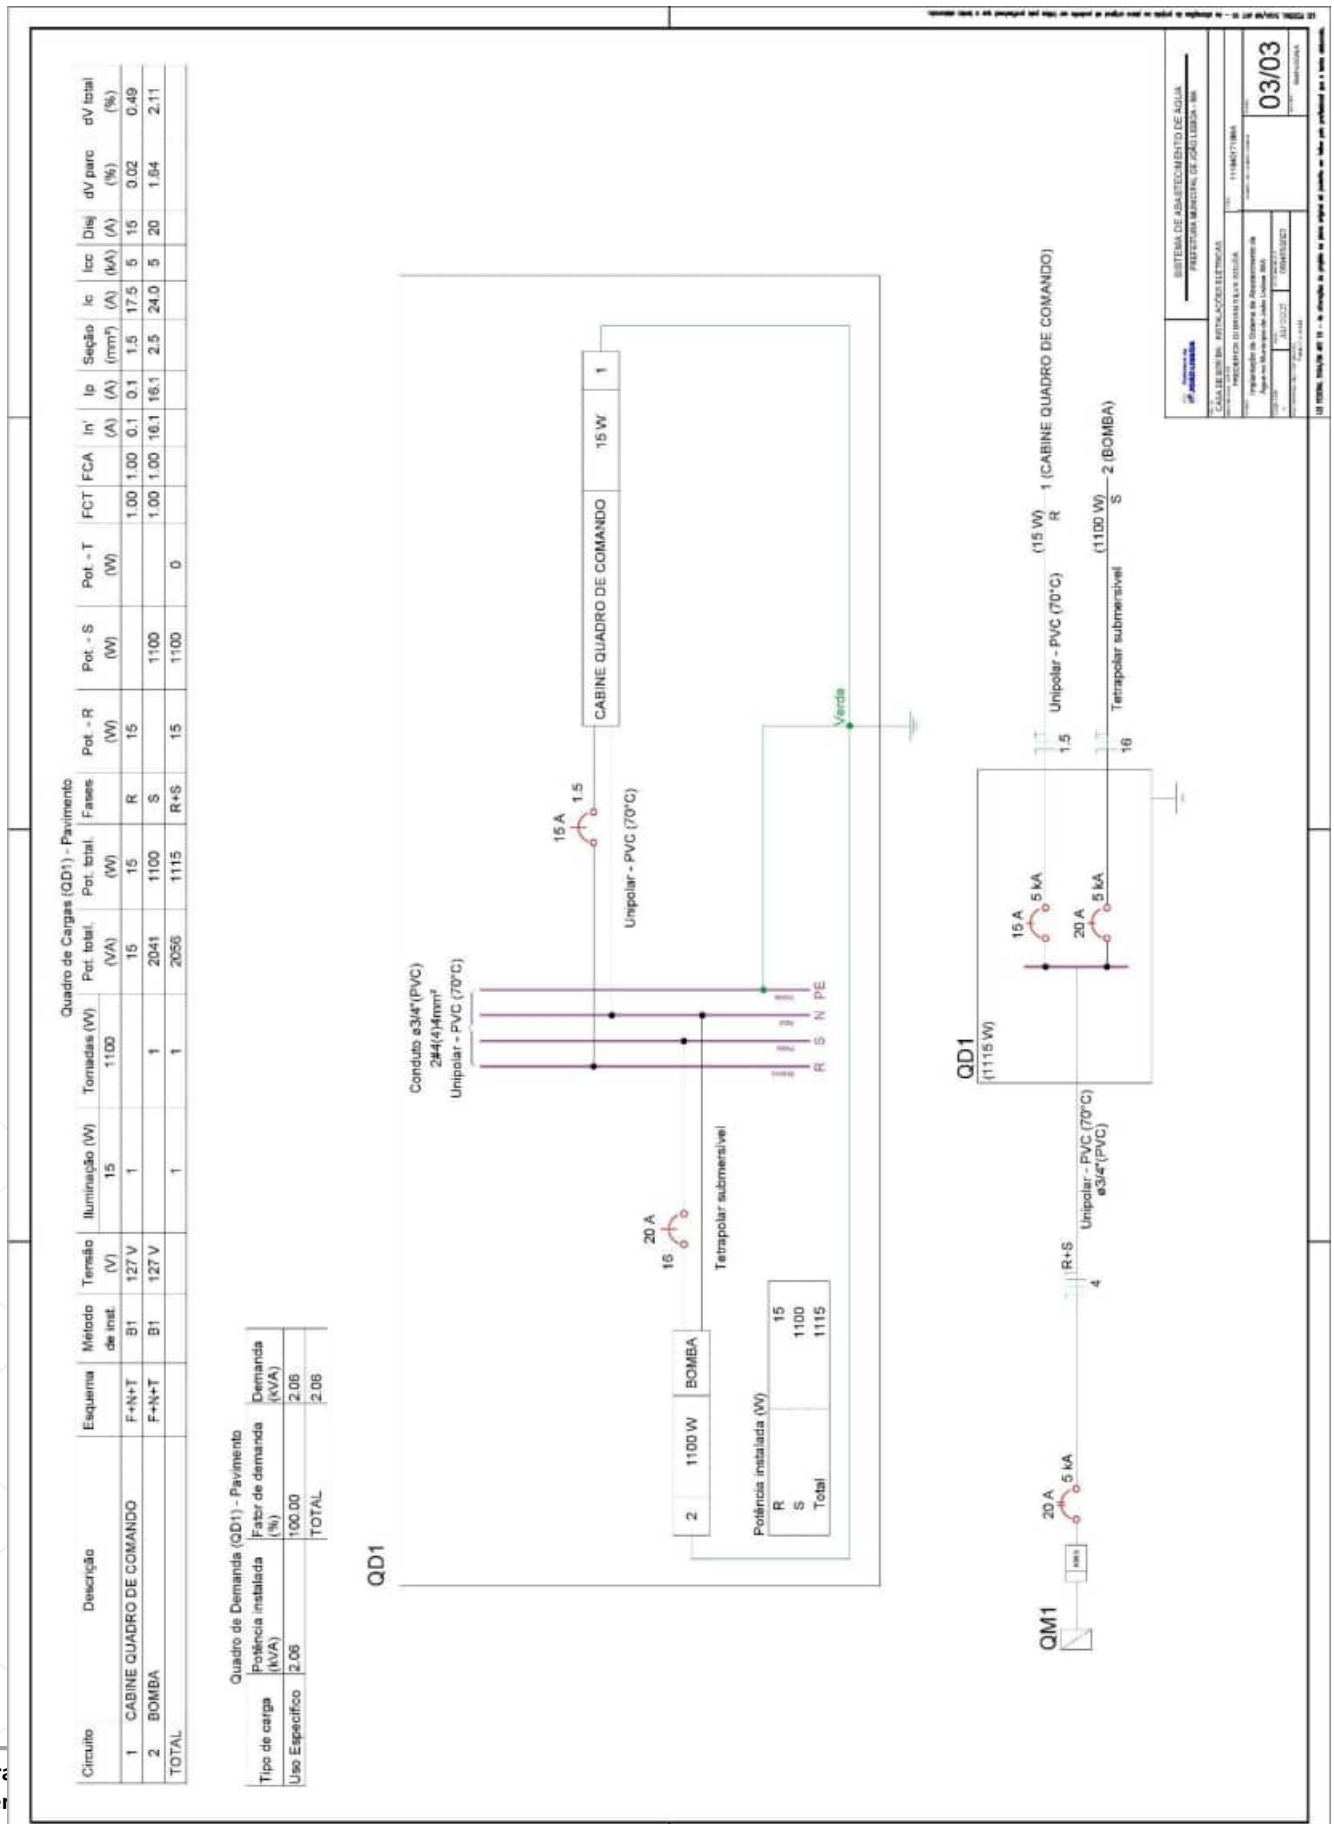
Detalhes do TP35
Ref. | Descrição | Código | Quant.
110 | Base | Tp001 | 01
120 | Junta | Tp002 | 01
130 | Corpo | Tp003 | 01
140 | Anel | Tp004 | 01
150 | Flutador | Tp005 | 01
160 | Êmbolo | Tp006 | 01
170 | Cápsula | Tp007 | 01
180 | Tampa | Tp008 | 01
Detalhes em 3 vistas (implantação básica/fundamental).
Vista lateral
Poço
Vista elevação
TP35
Vista Planta
Planta do Sistema TP35 - Hypocal
Dreno
Válvula de descarga
Válvula de isolamento
Rede abastecimento
TP35
Válvula de retenção ¾"
Válvula de retenção ¾"
Tee
Válvula de alívio fixo
Válvula de dosão de fluxo
Tee ou Cotovelo de tomada
(retorno para rede)
Tee ou Cotovelo de tomada
(dreno para abrasker)
Poço
PLANTA BAIXA
Considerações Gerais:
Podemos observar que é fundamental a preparação da área a ser introduzido o dosador HYPOCAL TP35.
Fixação deve ser feita com parafeso (Ø), de preferência aço inoxidável
Atenção:
O descarte (dreno) deve ser direcionado a uma canaleta destinada a resíduos, ou seja onde não teremos riscos de acidentes e exposição.
SISTEMA DE ABASTECIMENTO DE ÁGUA
02/02

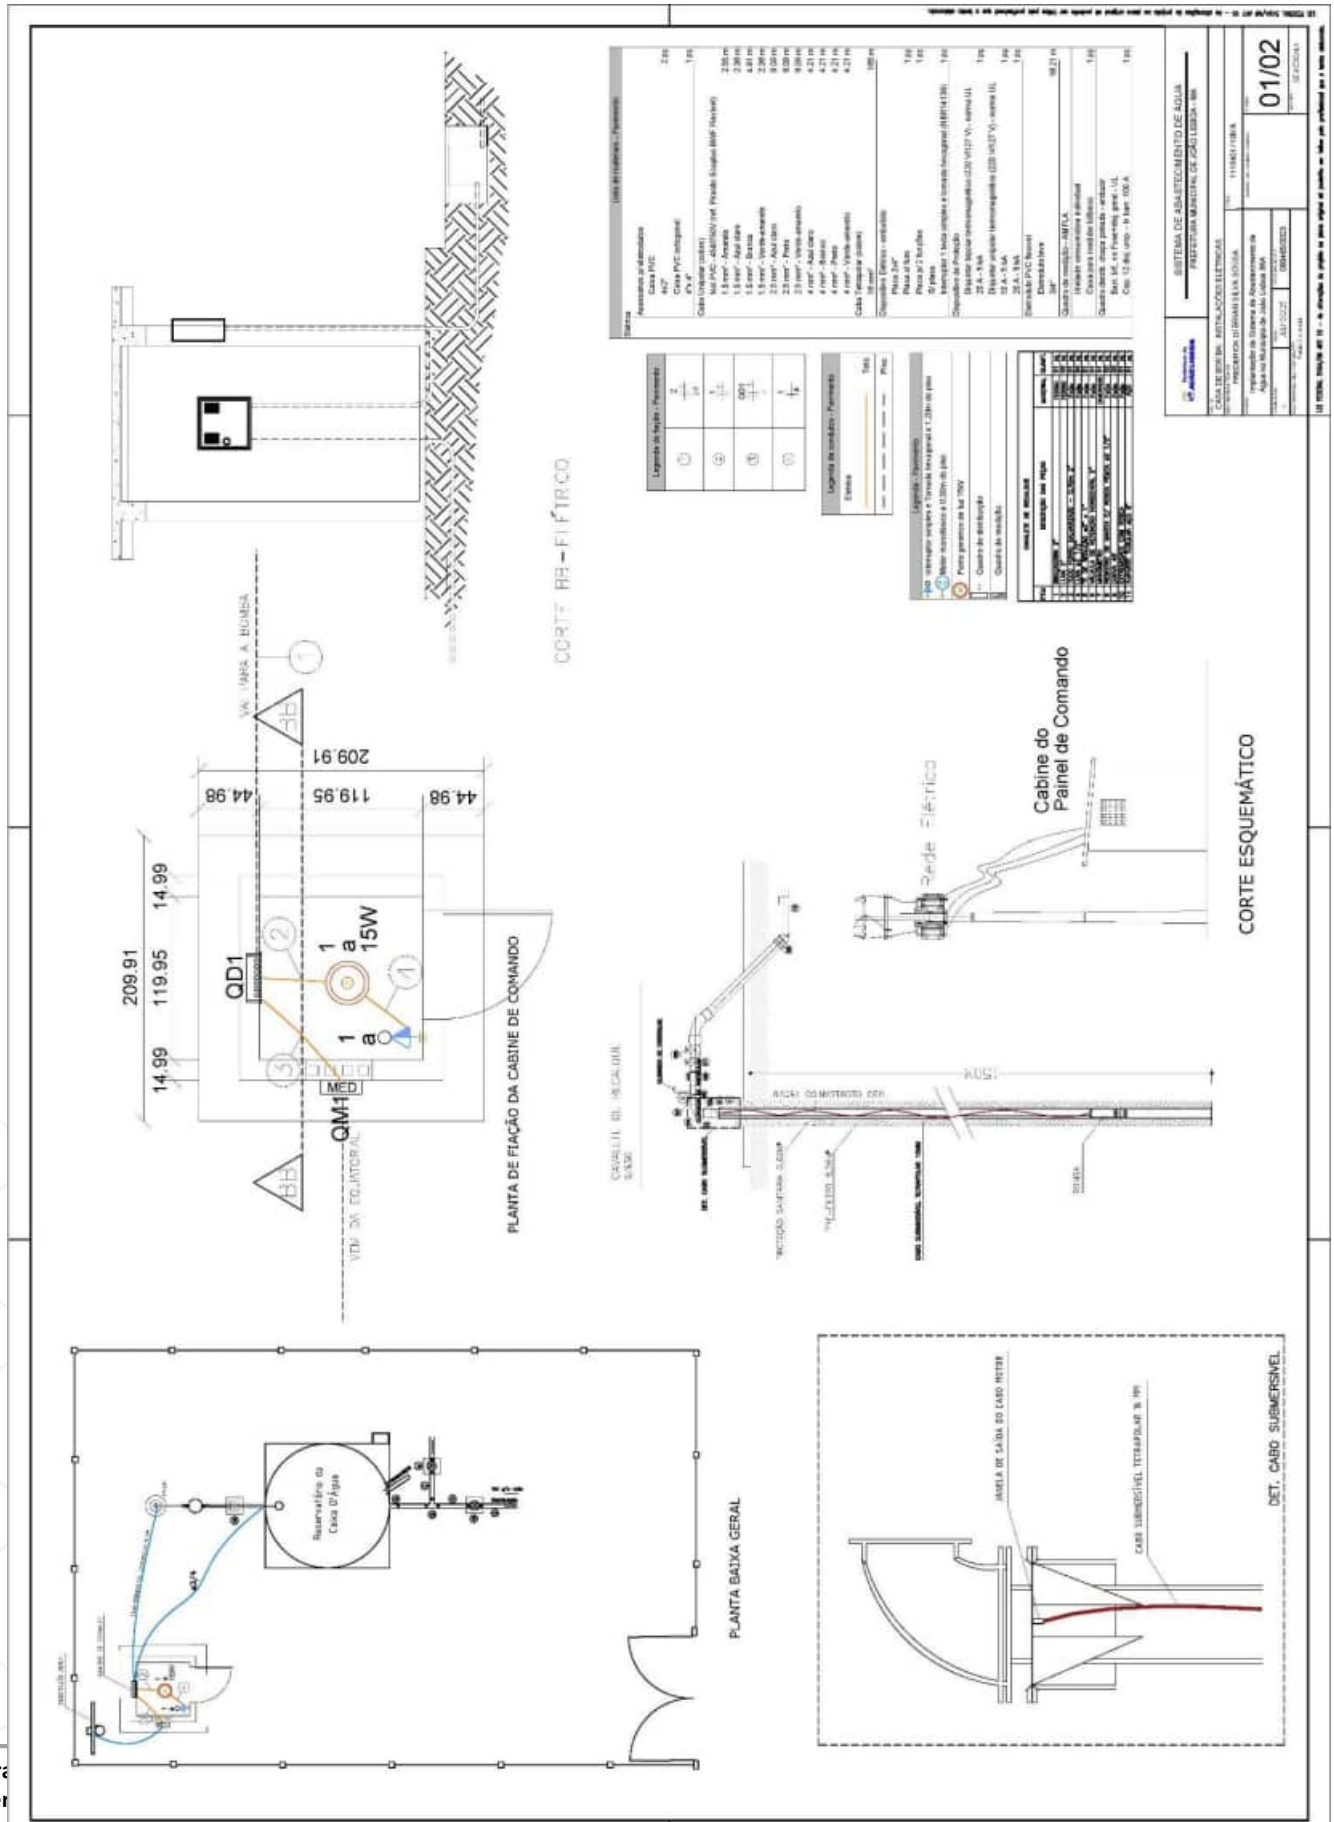

RESERVATÓRIO
POÇO
RECALQUE
DN 50
DN 75
VEM DO POÇO
A SER IMPLANTADO
PLANTA BAIXA
VISTA LATERAL DO TERRENO
01/02

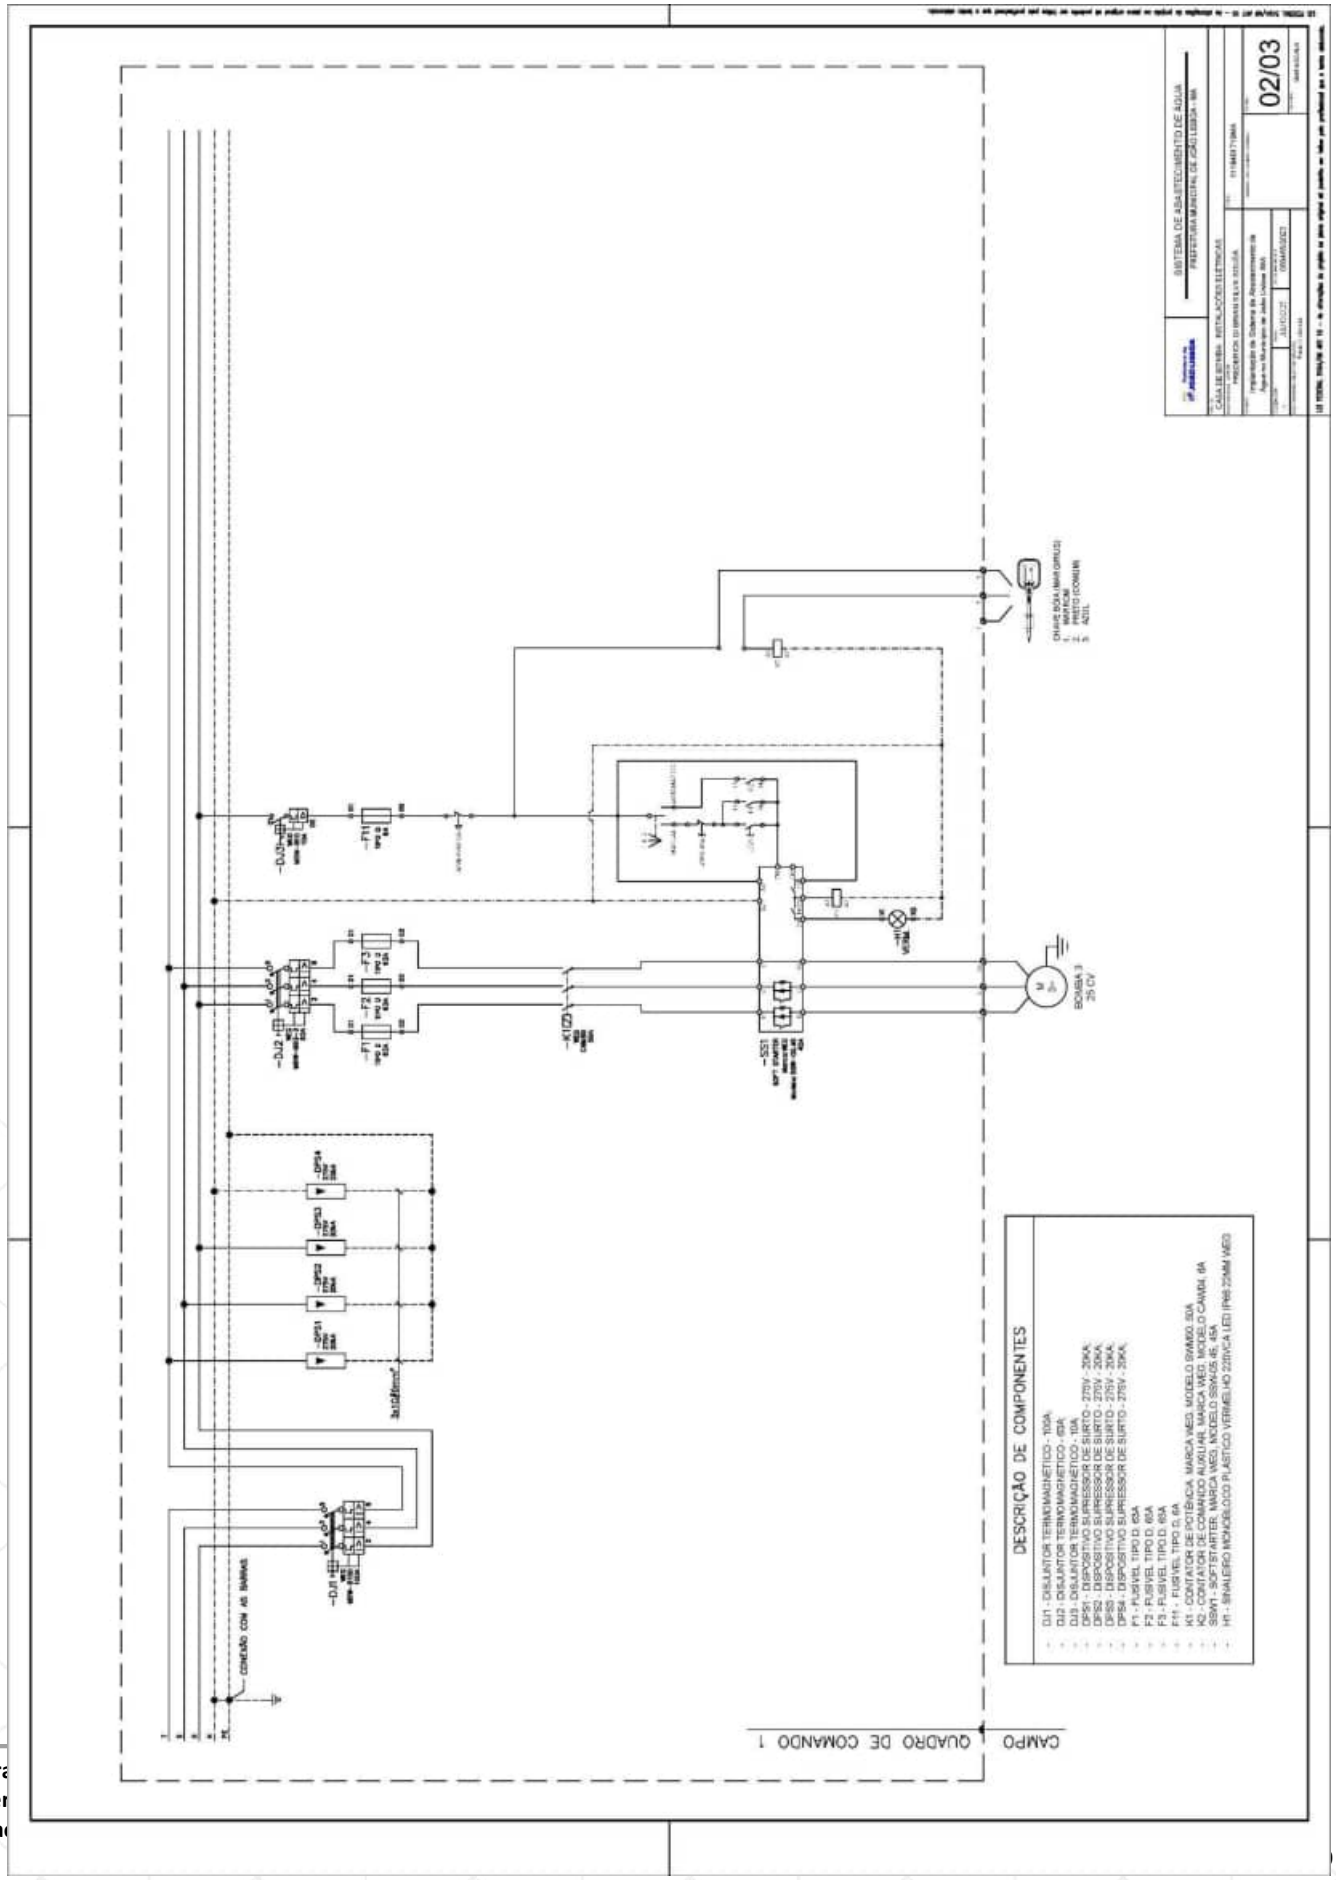
Detalhes do TP35
Ref. | Descrição | Código | Quant.
110 | Base | Tp001 | 01
120 | Junta | Tp002 | 01
130 | Corpo | Tp003 | 01
140 | Anel | Tp004 | 01
150 | Flutador | Tp005 | 01
160 | Êmbolo | Tp006 | 01
170 | Cápsula | Tp007 | 01
180 | Tampa | Tp008 | 01
Detalhes em 3 vistas (implantação básica/fundamental).
Poço
Vista lateral
TP35
Vista elevação
Vista Planta
02/02
Planta do Sistema TP35 - Hypocal
Dreno
Válvula de descarga
Válvula de isolamento
Rede abastecimento
TP35
Válvula de retenção ¾"
Válvula de retenção ¾"
Válvula de alívio
Válvula de descarga
Tee
Tee ou Cotovelo de tomada
Tee ou Cotovelo de tomada
Poço
PLANTA BAIXA
Considerações Gerais:
Podemos observar que é fundamental a preparação da área a ser introduzido o dosador HYPOCAL TP35.
Fixação deve ser feita com parafuso (Ø), de preferência aço inoxidável
Atenção:
O descarte (dreno) deve ser direcionado a uma canaleta destinada a resíduos, ou seja onde não teremos riscos de acidentes e exposição.

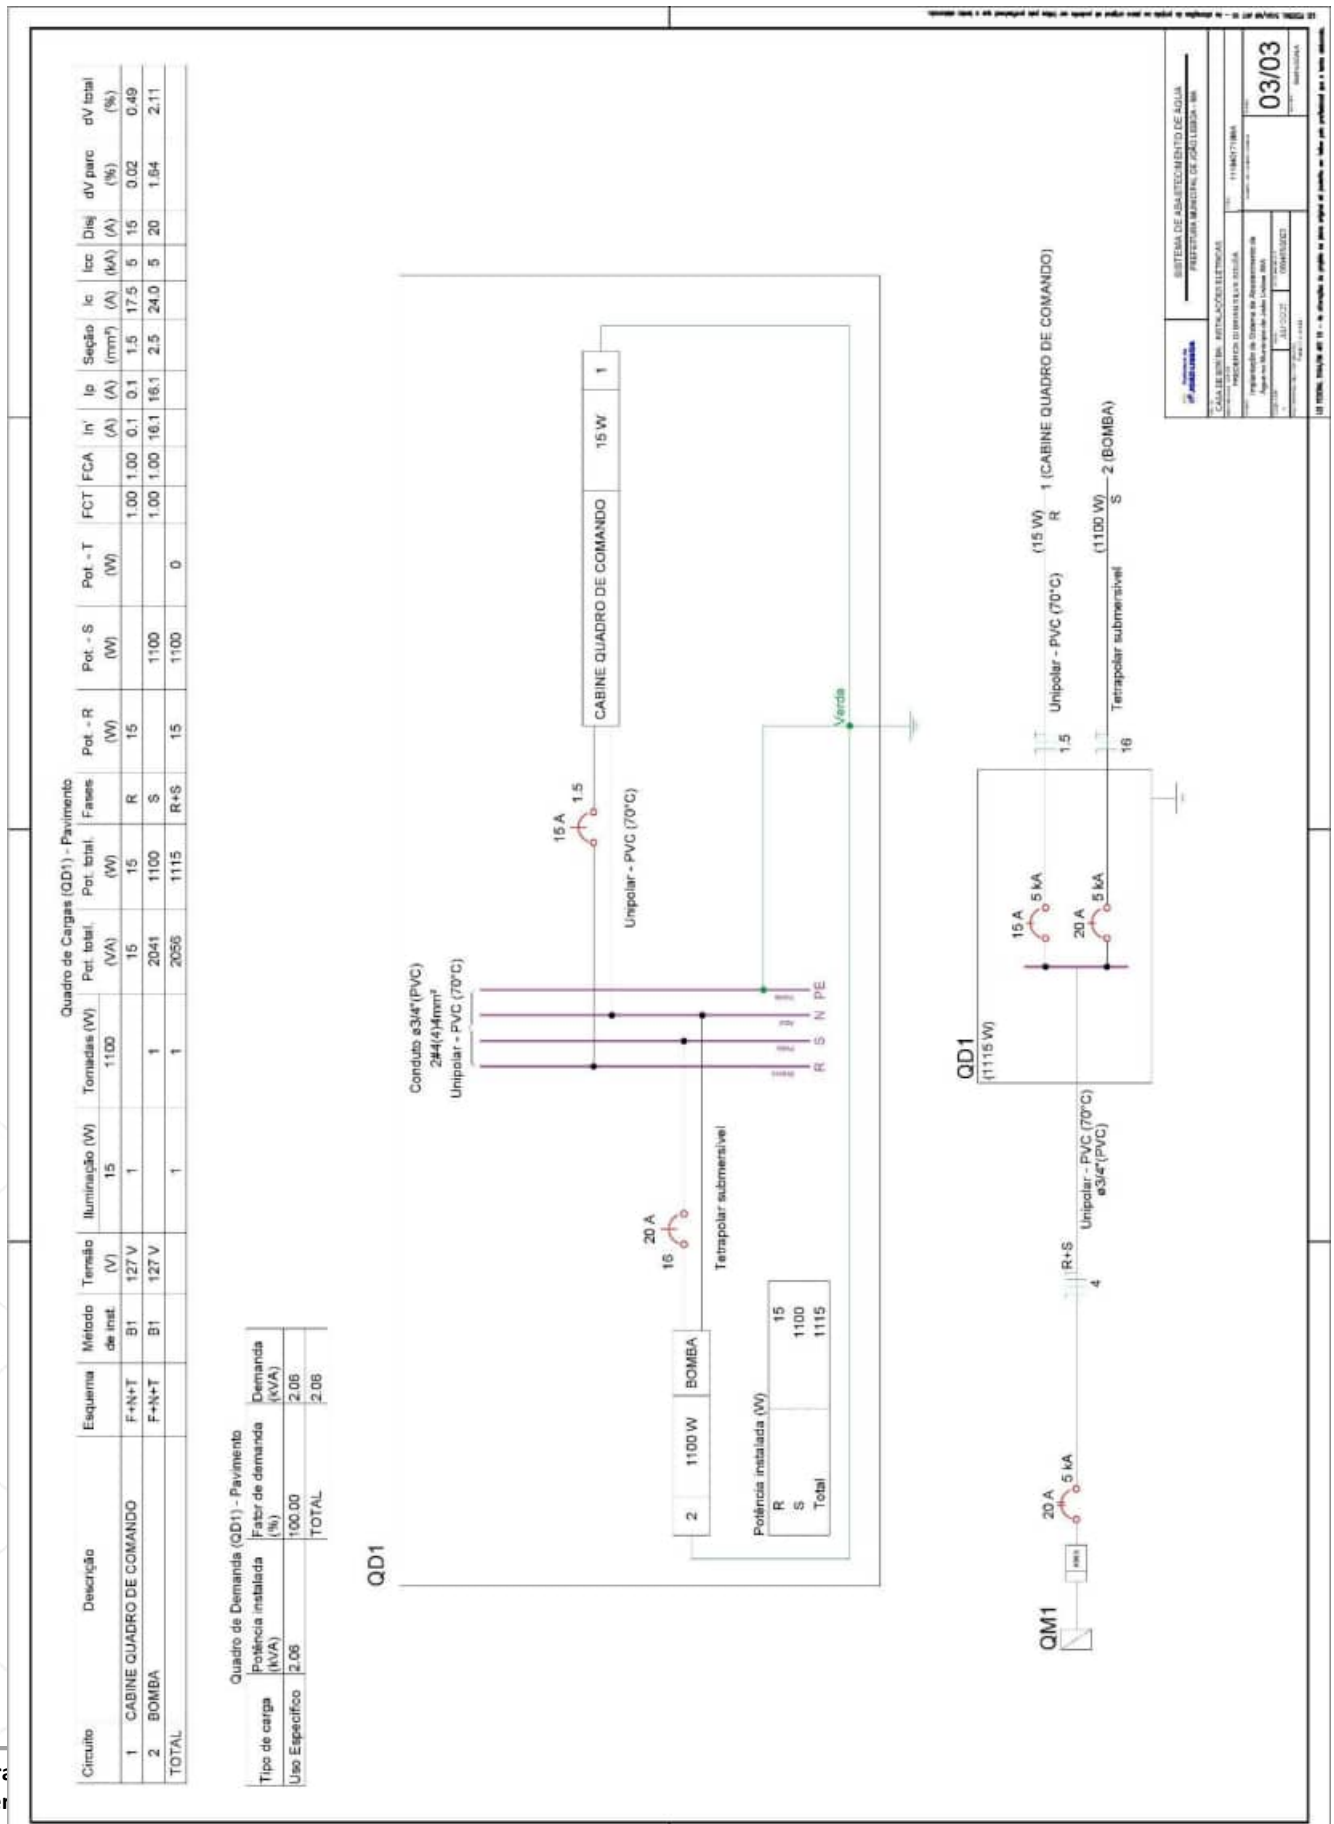

01/02
CORTE AA - FILTRO
PLANTA DE FIAÇÃO DA CABINE DE COMANDO
CORTE ESQUEMÁTICO
PLANTA BAIXA GERAL
DET. CABO SUBMERSÍVEL
QD1
QM1
MED
209.91
119.95
44.98
14.99
1 a 15W
Cabine do Painel de Comando
Rede Elétrica
Reservatório ou Caixa D'Água

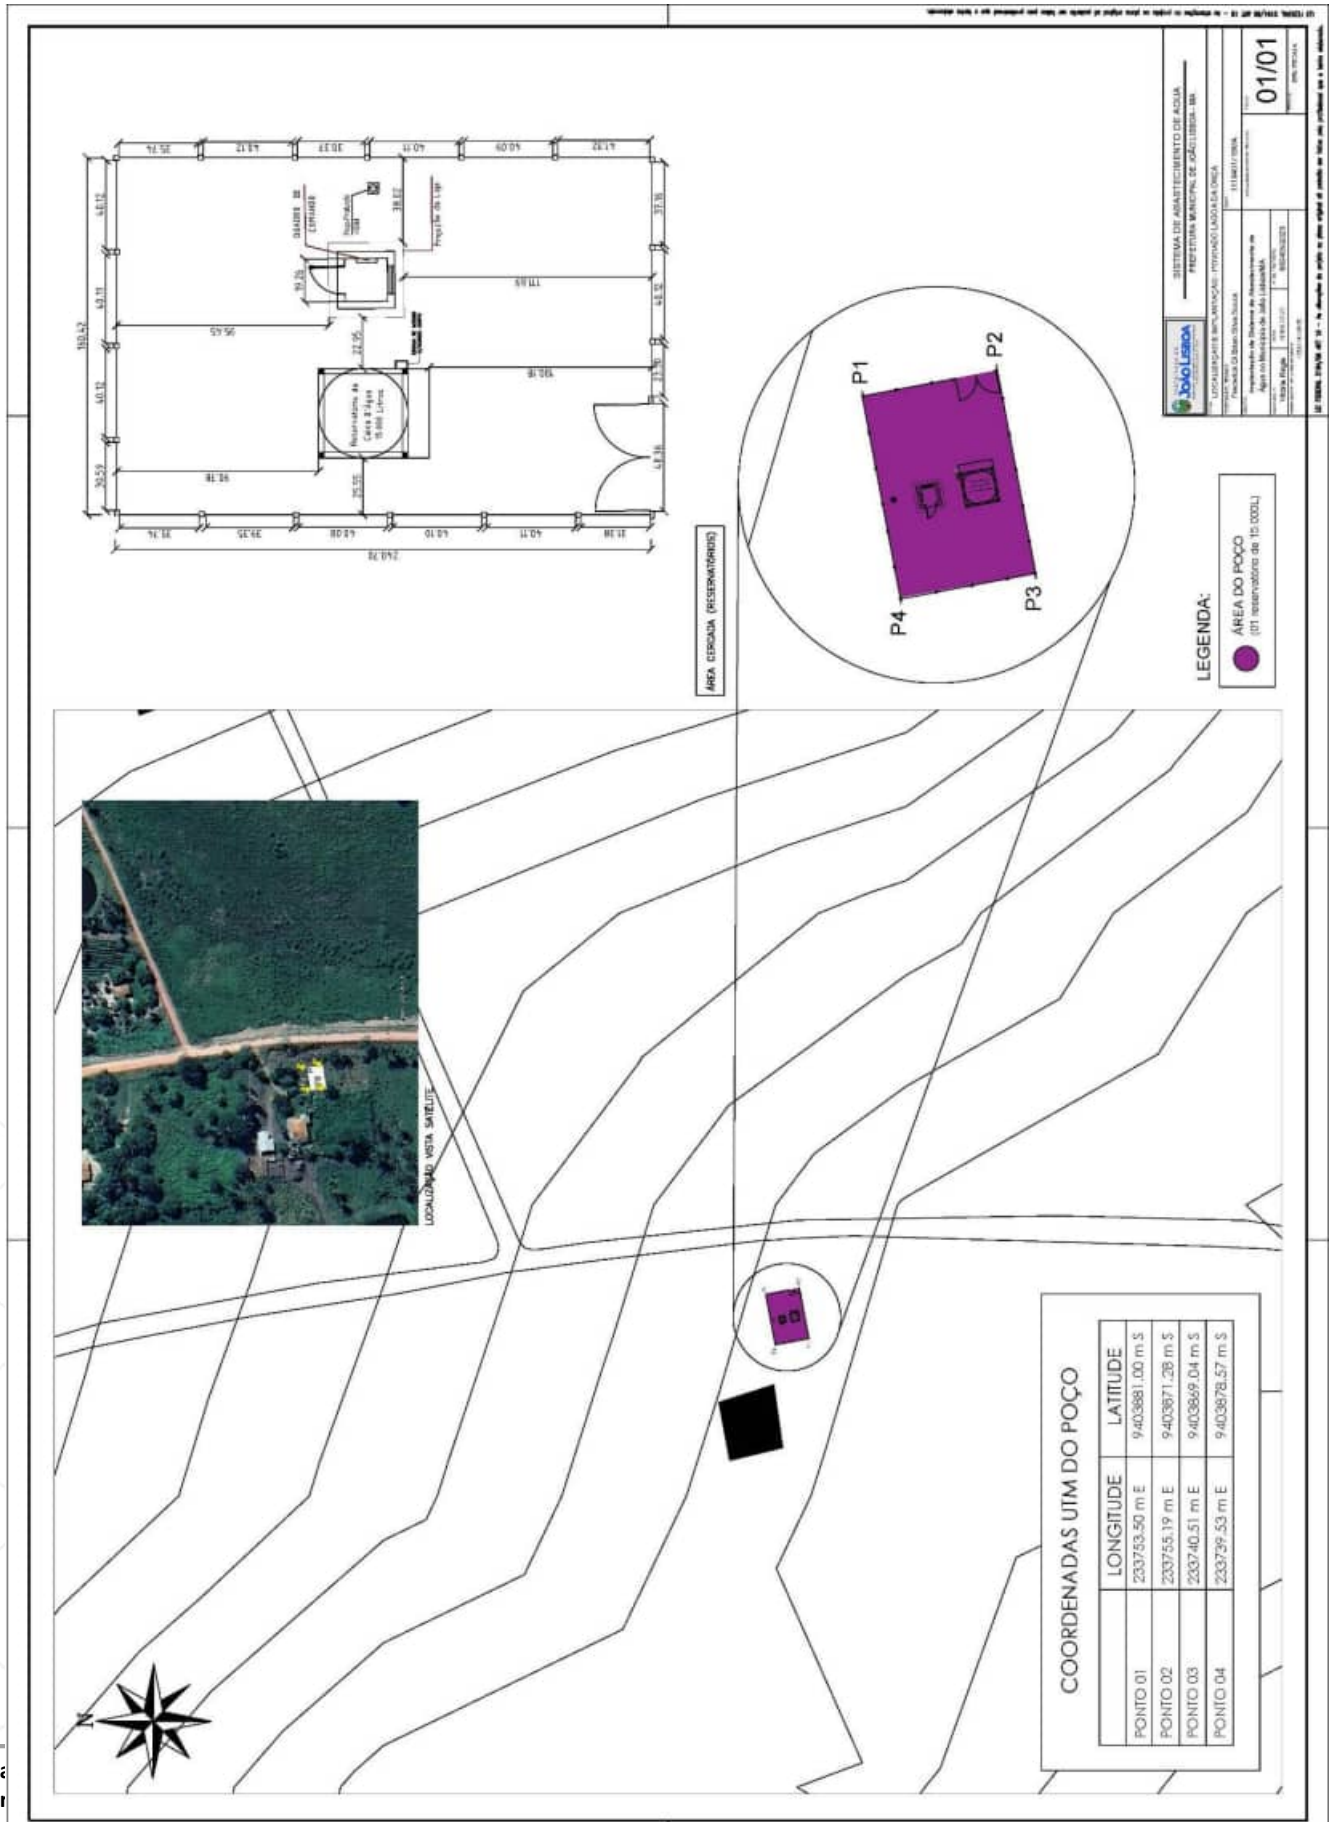

02/03
DESCRIÇÃO DE COMPONENTES
DJ1 - DISJUNTOR TERMOMAGNÉTICO - 100A.
DJ2 - DISJUNTOR TERMOMAGNÉTICO - 63A.
DJ3 - DISJUNTOR TERMOMAGNÉTICO - 10A.
DPS1 - DISPOSITIVO SUPRESSOR DE SURTO - 275V - 20KA.
DPS2 - DISPOSITIVO SUPRESSOR DE SURTO - 275V - 20KA.
DPS3 - DISPOSITIVO SUPRESSOR DE SURTO - 275V - 20KA.
DPS4 - DISPOSITIVO SUPRESSOR DE SURTO - 275V - 20KA.
F1 - FUSÍVEL TIPO D, 63A.
F2 - FUSÍVEL TIPO D, 63A.
F3 - FUSÍVEL TIPO D, 63A.
F4 - FUSÍVEL TIPO D, 6A.
K1 - CONTATOR DE POTÊNCIA, MARCA WEG, MODELO SW460, 80A.
K2 - CONTATOR DE COMANDO AUXILIAR, MARCA WEG, MODELO CAW06, 6A.
SSW1 - SOFTSTARTER, MARCA WEG, MODELO SSW405 4E, 45A.
H1 - SINALEIRO MONOBLOCO PLÁSTICO VERMELHO 220VCA LED (PHS 22MM WEG)
BOMBA 3
25 CV
CAMPO
QUADRO DE COMANDO 1

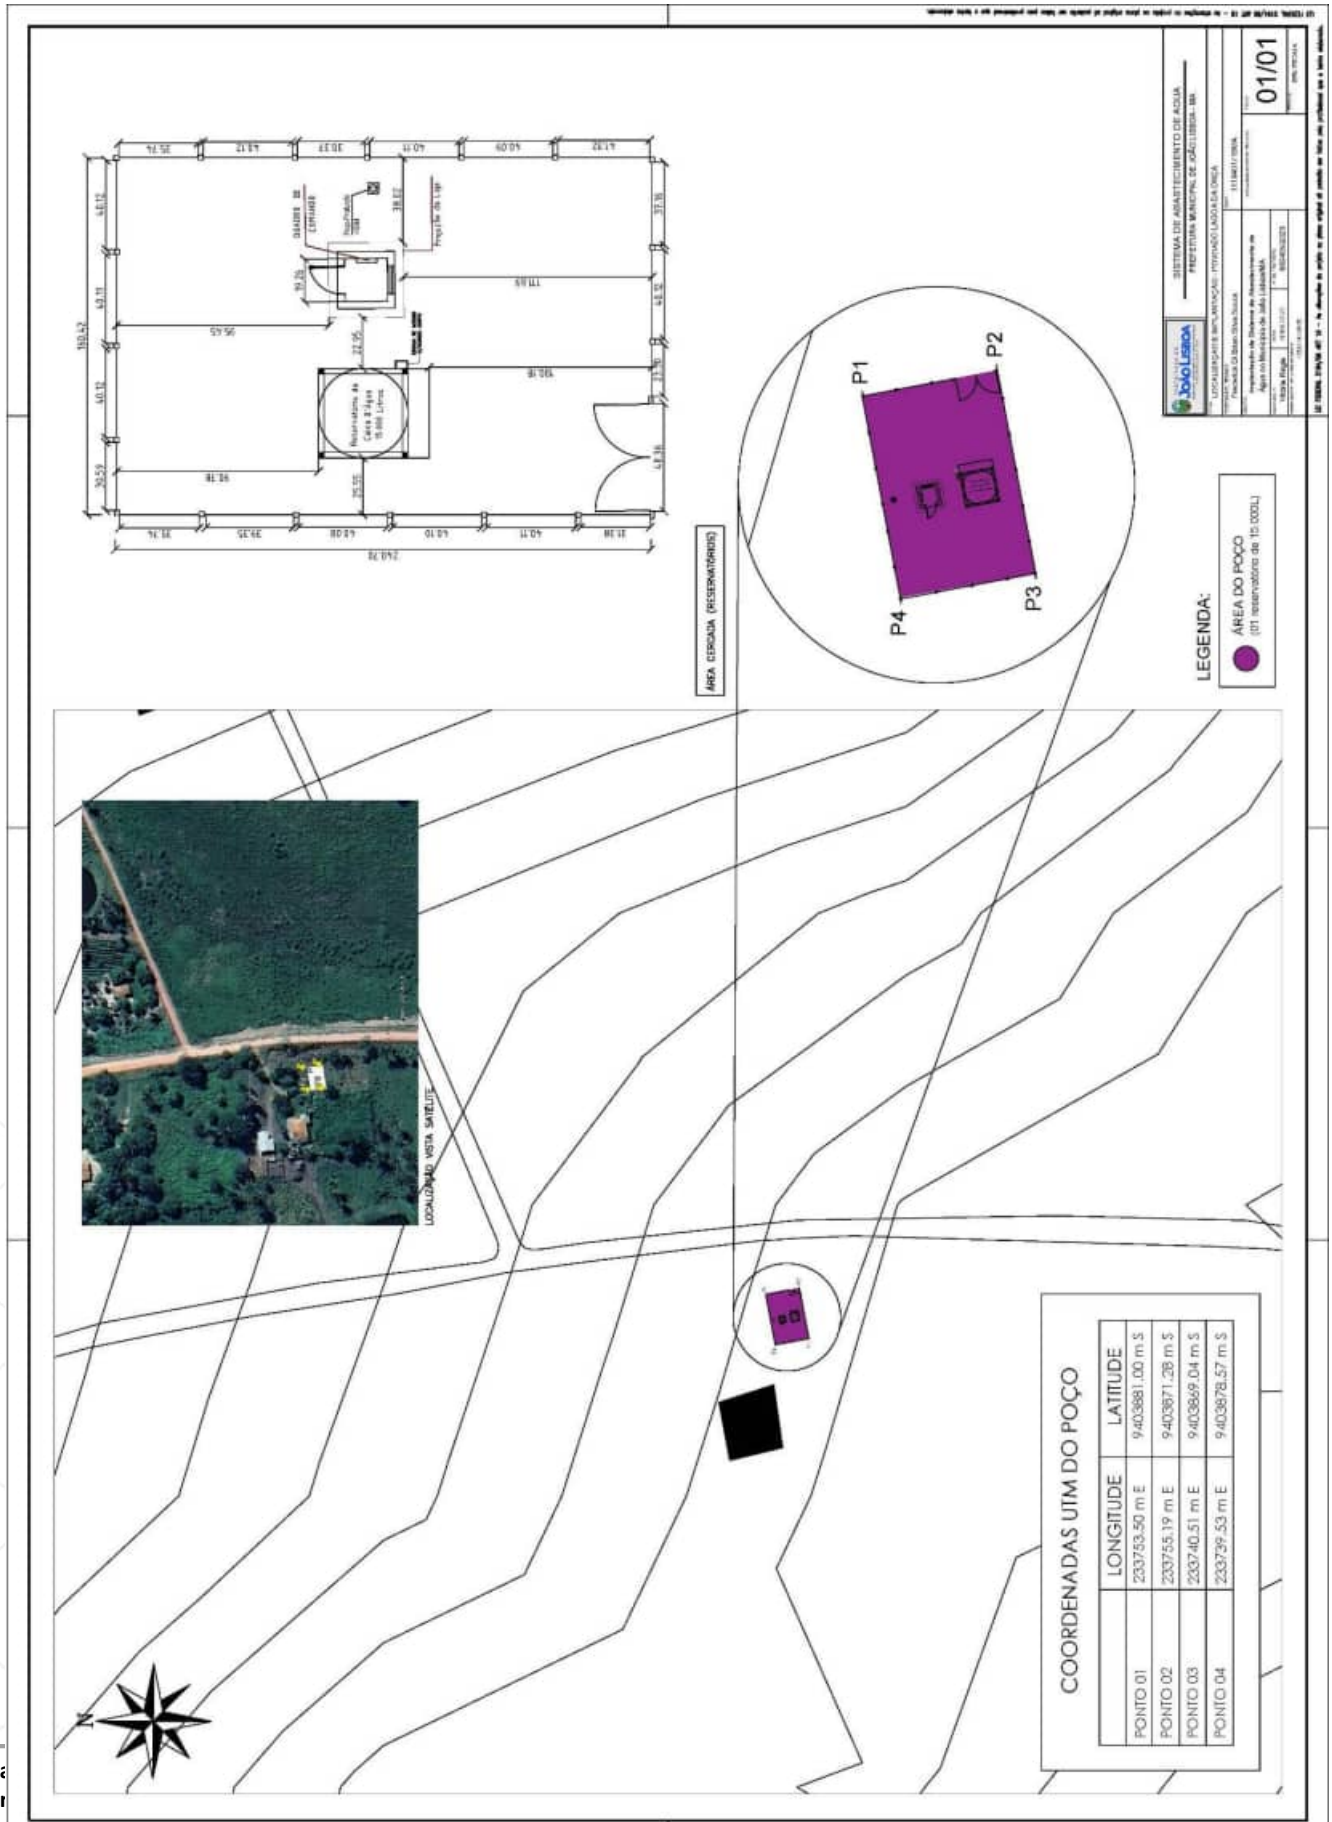

Quadro de Cargas (QD1) - Pavimento
Circuito | Descrição | Esquema | Método de inst. | Tensão (V) | Iluminação (W) 15 | Tomadas (W) 1100 | Pot. total. (VA) | Pot. total. (W) | Fases | Pot. - R (W) | Pot. - S (W) | Pot. - T (W) | FCT | FCA | In' (A) | Ip (A) | Seção (mm²) | Ic (A) | Icc (kA) | Disj (A) | dV parc (%) | dV total (%)
1 | CABINE QUADRO DE COMANDO | F+N+T | B1 | 127 V | 1 | | 15 | 15 | R | 15 | | | 1.00 | 1.00 | 0.1 | 0.1 | 1.5 | 17.5 | 5 | 15 | 0.02 | 0.49
2 | BOMBA | F+N+T | B1 | 127 V | | 1 | 2041 | 1100 | S | | 1100 | | 1.00 | 1.00 | 16.1 | 16.1 | 2.5 | 24.0 | 5 | 20 | 1.64 | 2.11
TOTAL | | | | | 1 | 1 | 2056 | 1115 | R+S | 15 | 1100 | 0 | | | | | | | | | | |
Quadro de Demanda (QD1) - Pavimento
Tipo de carga | Potência instalada (kVA) | Fator de demanda (%) | Demanda (kVA)
Uso Específico | 2.06 | 100.00 | 2.06
TOTAL | 2.06
QD1
Conduto ø3/4"(PVC) 2#4(4)4mm² Unipolar - PVC (70°C)
15 A 1.5
Unipolar - PVC (70°C)
CABINE QUADRO DE COMANDO 15 W 1
Verde
20 A 16
2 1100 W BOMBA
Tetrapolar submersível
Potência instalada (W)
R 15
S 1100
Total 1115
R S N PE
QD1 (1115 W)
15 A 5 kA
20 A 5 kA
(15 W) R 1 (CABINE QUADRO DE COMANDO)
Unipolar - PVC (70°C) 1.5
(1100 W) S 2 (BOMBA)
Tetrapolar submersível 16
20 A 5 kA
QM1
R+S 4
Unipolar - PVC (70°C) ø3/4"(PVC)
SISTEMA DE ABASTECIMENTO DE ÁGUA
PREFEITURA MUNICIPAL DE JOÃO LISBOA - MA
03/03

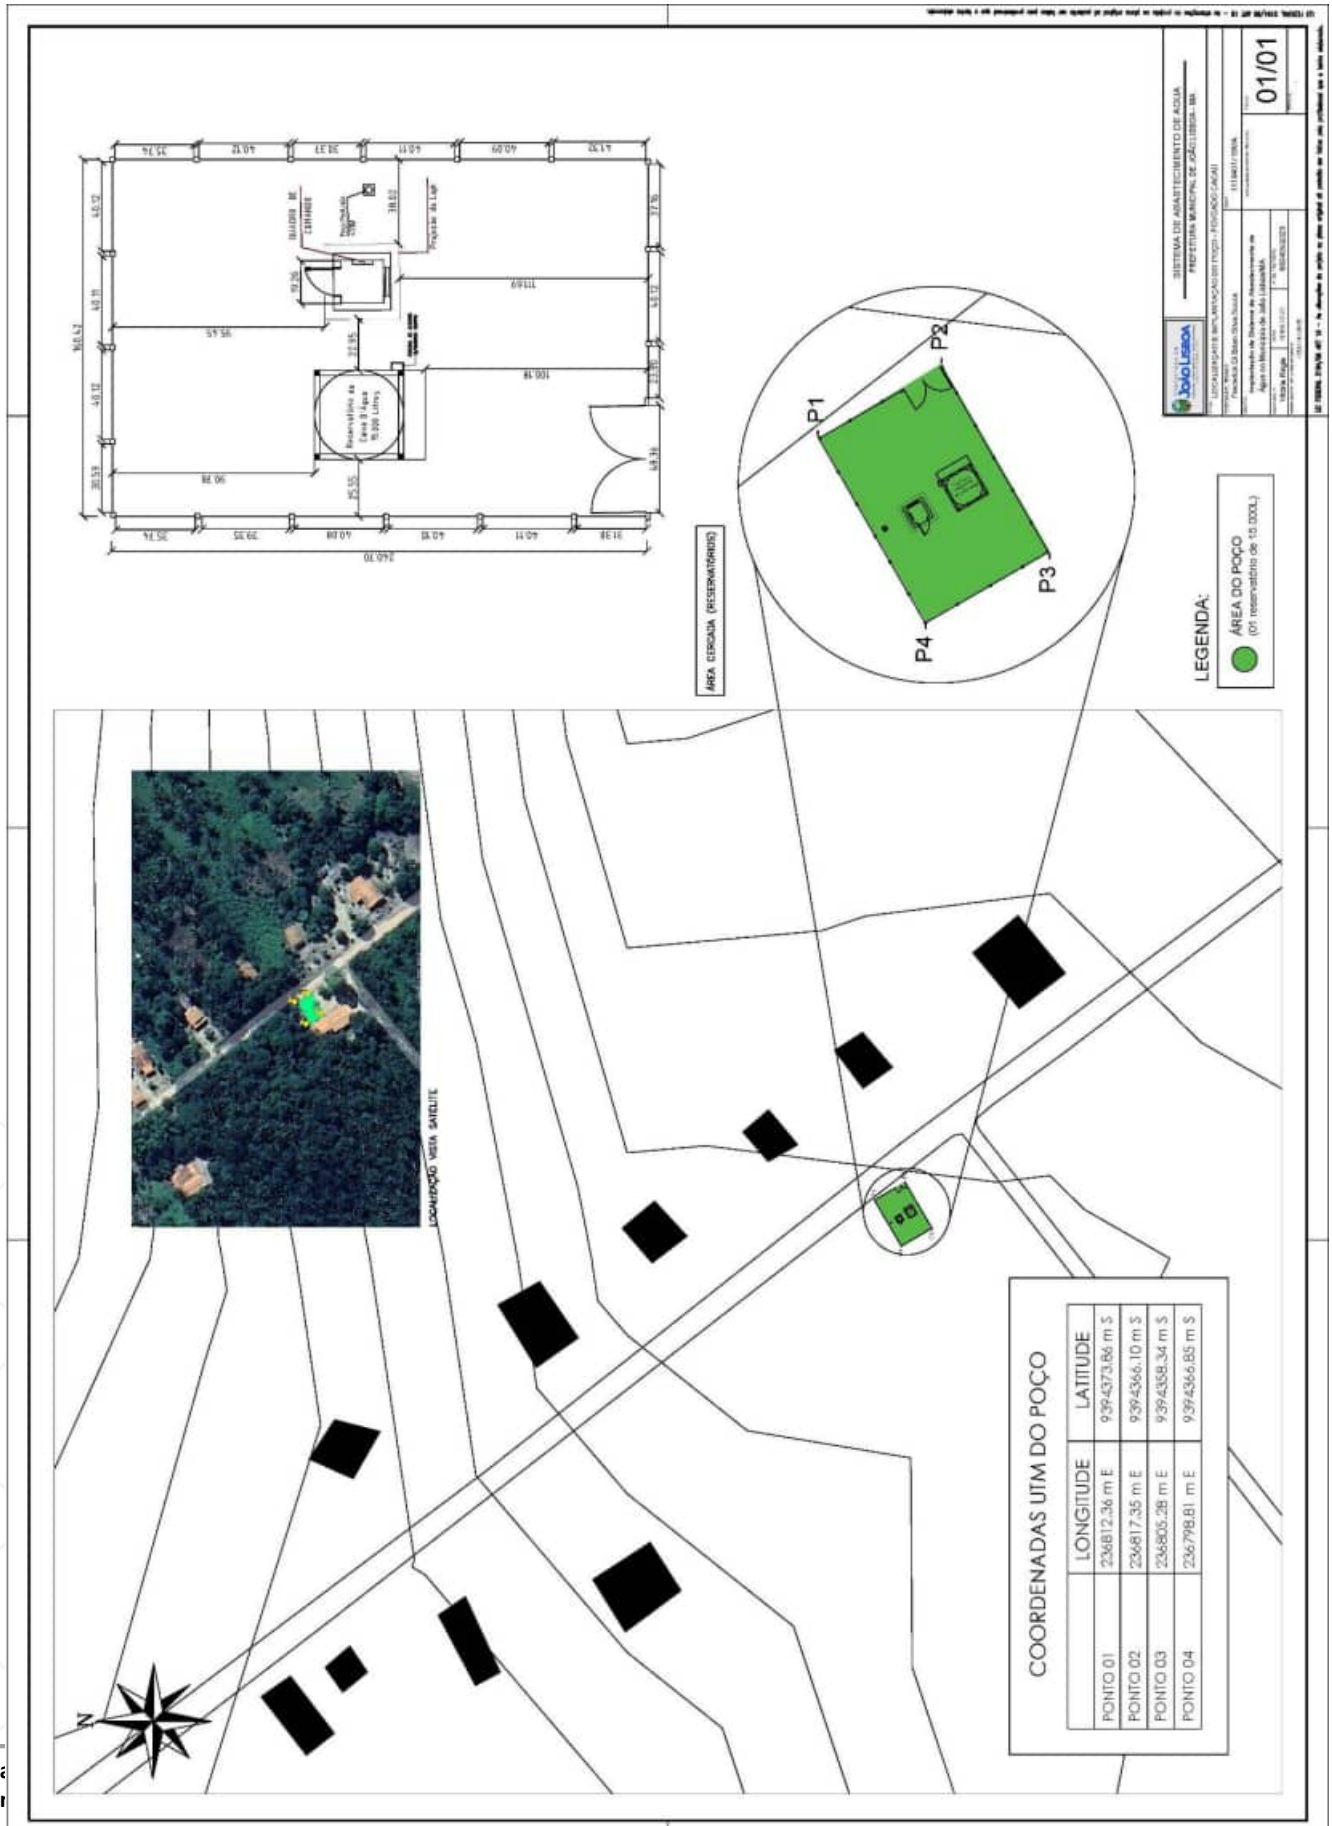

01/02
CORTE AA - FILTRO
PLANTA DE FIAÇÃO DA CABINE DE COMANDO
CORTE ESQUEMÁTICO
PLANTA BAIXA GERAL
DET. CABO SUBMERSÍVEL
QD1
QM1
MED
209.91
119.95
44.98
14.99

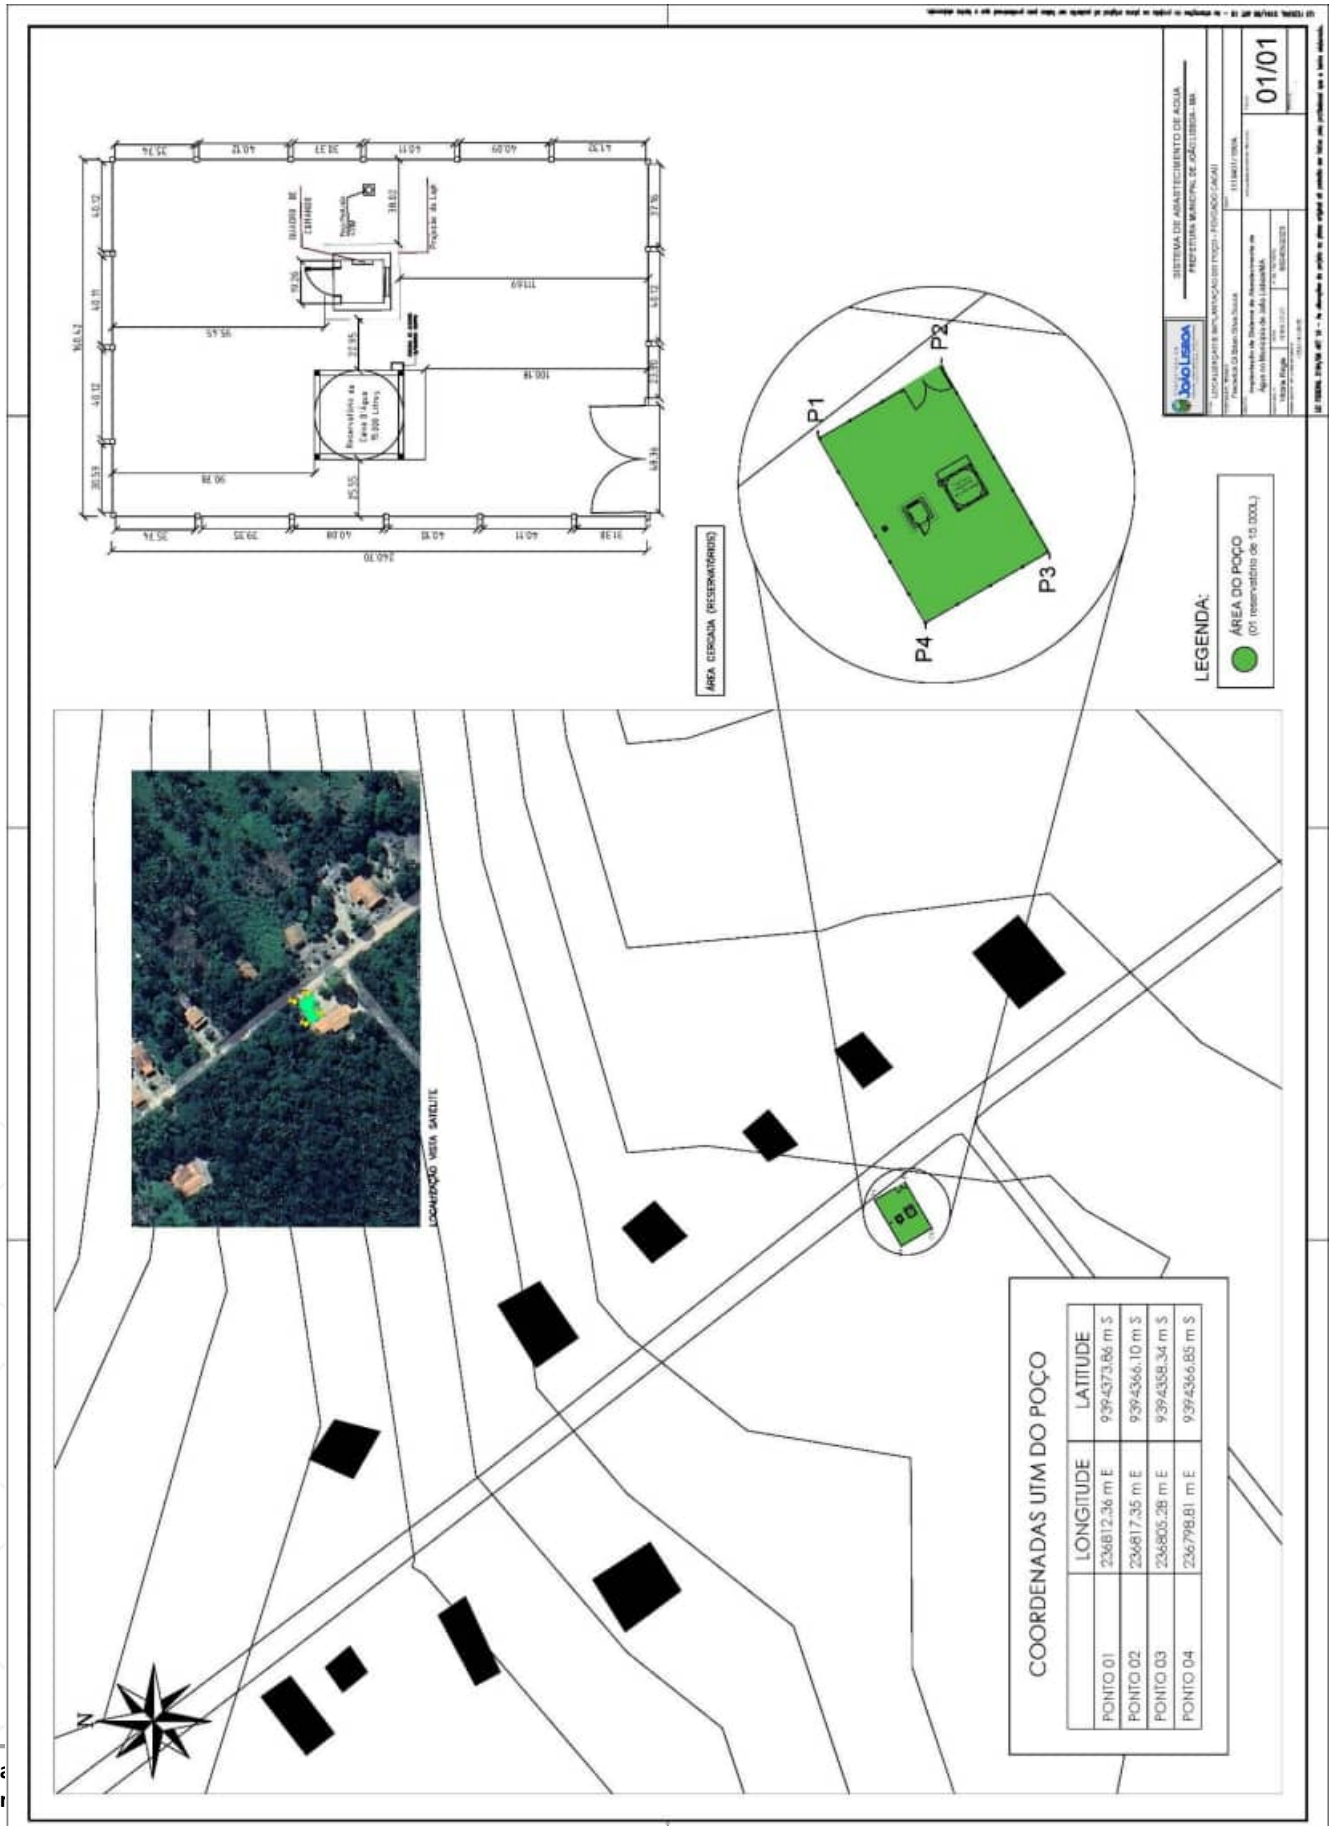

02/03
DESCRIÇÃO DE COMPONENTES
DJ1 - DISJUNTOR TERMOMAGNÉTICO - 100A.
DJ2 - DISJUNTOR TERMOMAGNÉTICO - 63A.
DJ3 - DISJUNTOR TERMOMAGNÉTICO - 10A.
DPS1 - DISPOSITIVO SUPRESSOR DE SURTO - 275V - 20KA.
DPS2 - DISPOSITIVO SUPRESSOR DE SURTO - 275V - 20KA.
DPS3 - DISPOSITIVO SUPRESSOR DE SURTO - 275V - 20KA.
DPS4 - DISPOSITIVO SUPRESSOR DE SURTO - 275V - 20KA.
F1 - FUSÍVEL TIPO D, 63A.
F2 - FUSÍVEL TIPO D, 63A.
F3 - FUSÍVEL TIPO D, 63A.
F4 - FUSÍVEL TIPO D, 6A.
K1 - CONTATOR DE POTÊNCIA, MARCA WEG, MODELO SW860, 80A.
K2 - CONTATOR DE COMANDO AUXILIAR, MARCA WEG, MODELO CAW06, 6A.
SSW1 - SOFTSTARTER, MARCA WEG, MODELO SSW405 4E, 45A.
H1 - SINALEIRO MONOBLOCO PLÁSTICO VERMELHO 220VCA LED (PHS 22MM WEG
CAMPO
QUADRO DE COMANDO 1
CONEXÃO COM AS BARRAS
BOMBA 3
25 CV

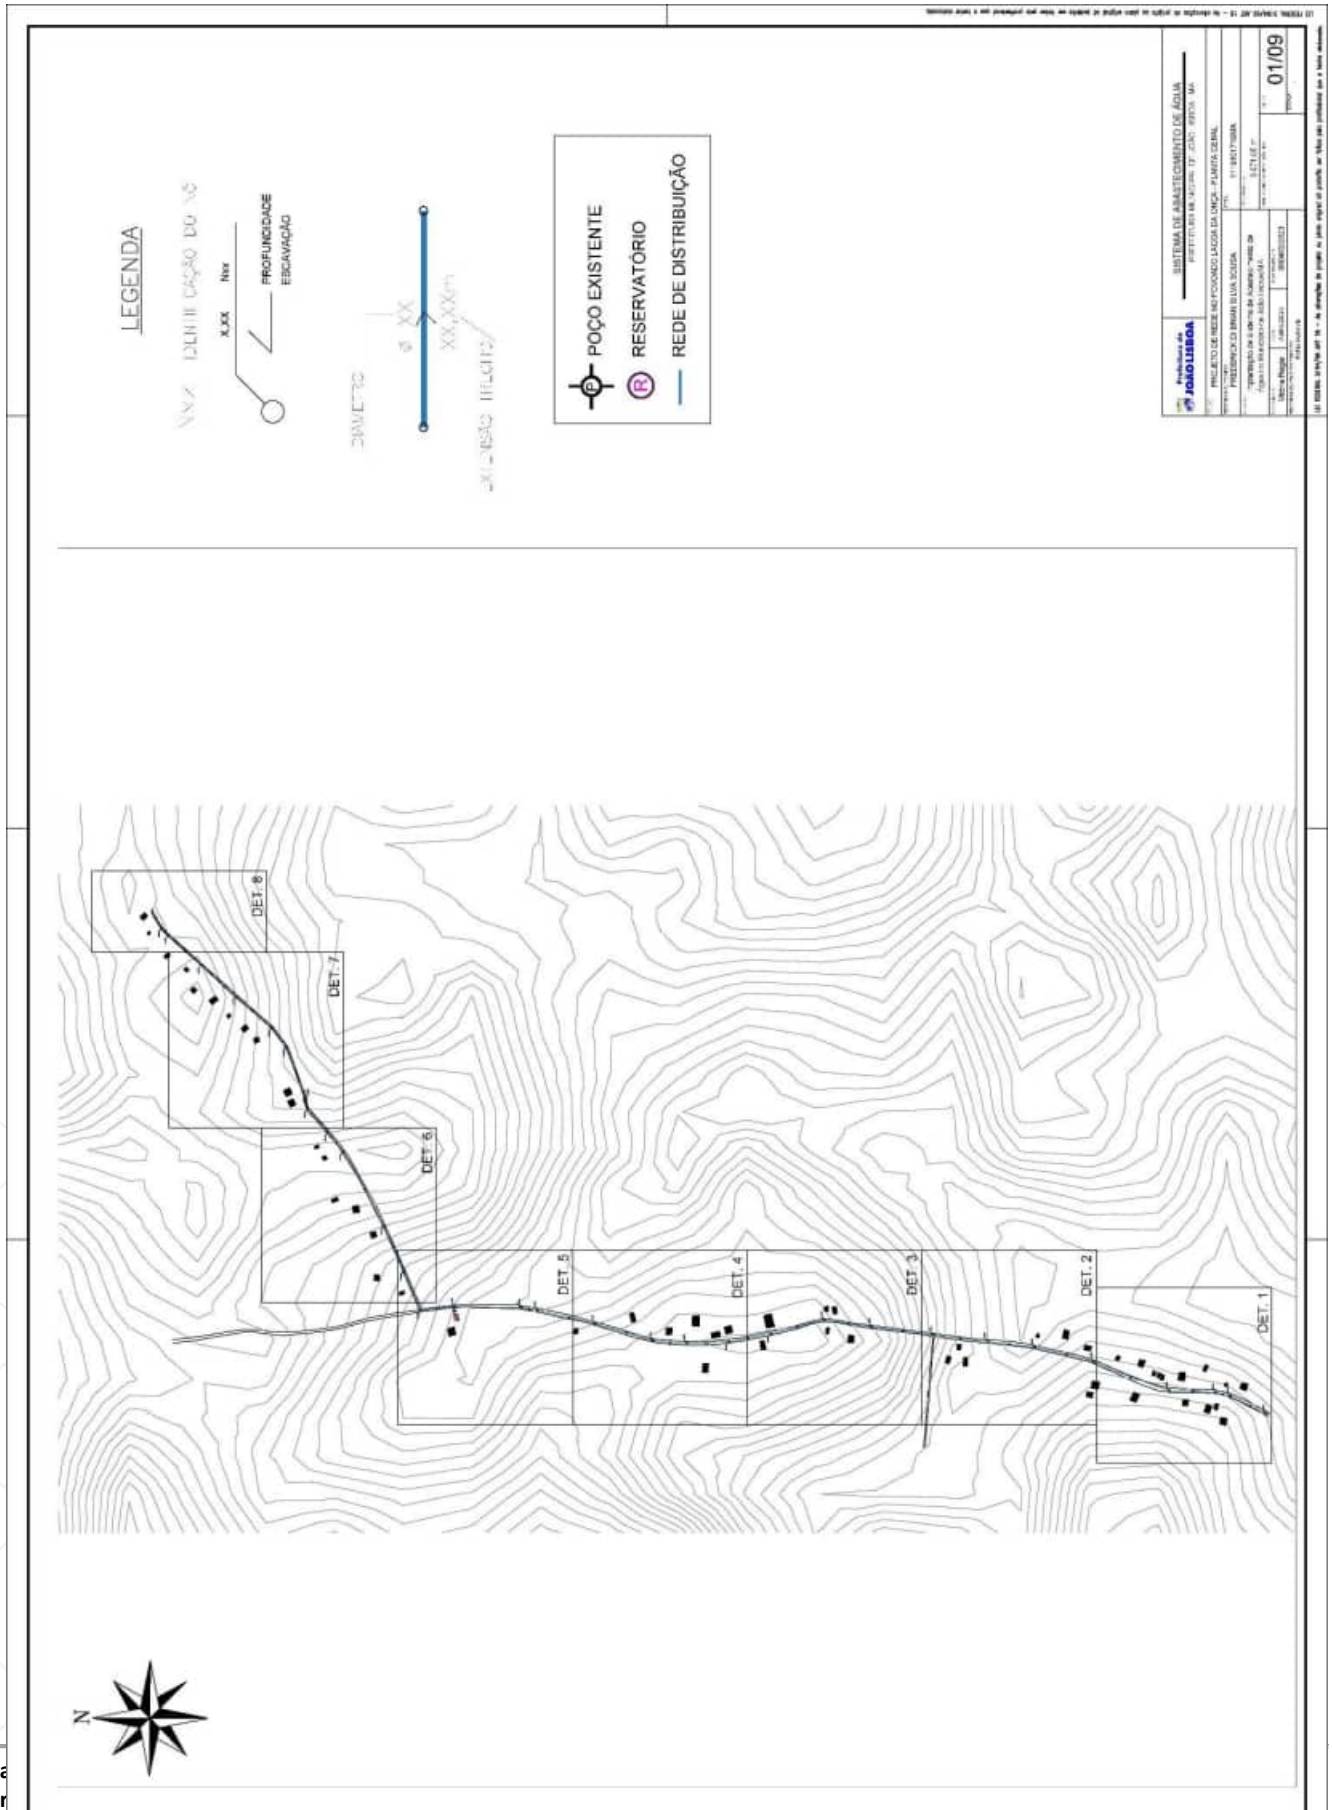

Quadro de Cargas (QD1) - Pavimento
Circuito | Descrição | Esquema | Método de inst. | Tensão (V) | Iluminação (W) 15 | Tomadas (W) 1100 | Pot. total. (VA) | Pot. total. (W) | Fases | Pot. - R (W) | Pot. - S (W) | Pot. - T (W) | FCT | FCA | In' (A) | Ip (A) | Seção (mm²) | Ic (A) | Icc (kA) | Disj (A) | dV parc (%) | dV total (%)
1 | CABINE QUADRO DE COMANDO | F+N+T | B1 | 127 V | 1 | | 15 | 15 | R | 15 | | | 1.00 | 1.00 | 0.1 | 0.1 | 1.5 | 17.5 | 5 | 15 | 0.02 | 0.49
2 | BOMBA | F+N+T | B1 | 127 V | | 1 | 2041 | 1100 | S | | 1100 | | 1.00 | 1.00 | 16.1 | 16.1 | 2.5 | 24.0 | 5 | 20 | 1.64 | 2.11
TOTAL | | | | | 1 | 1 | 2056 | 1115 | R+S | 15 | 1100 | 0 | | | | | | | | | | |
Quadro de Demanda (QD1) - Pavimento
Tipo de carga | Potência instalada (kVA) | Fator de demanda (%) | Demanda (kVA)
Uso Específico | 2.06 | 100.00 | 2.06
TOTAL | 2.06
QD1
Conduto ø3/4"(PVC) 2#4(4)4mm² Unipolar - PVC (70°C)
15 A 1.5
Unipolar - PVC (70°C)
CABINE QUADRO DE COMANDO
15 W
1
Verde
20 A 16
2 1100 W BOMBA
Tetrapolar submersível
Potência instalada (W)
R 15
S 1100
Total 1115
R S N PE
QD1 (1115 W)
15 A 5 kA
20 A 5 kA
1.5
Unipolar - PVC (70°C)
(15 W) R
1 (CABINE QUADRO DE COMANDO)
16
Tetrapolar submersível
(1100 W) S
2 (BOMBA)
QM1
20 A 5 kA
R+S 4
Unipolar - PVC (70°C) ø3/4"(PVC)
SISTEMA DE ABASTECIMENTO DE ÁGUA
PREFEITURA MUNICIPAL DE JOÃO LISBOA - MA
03/03

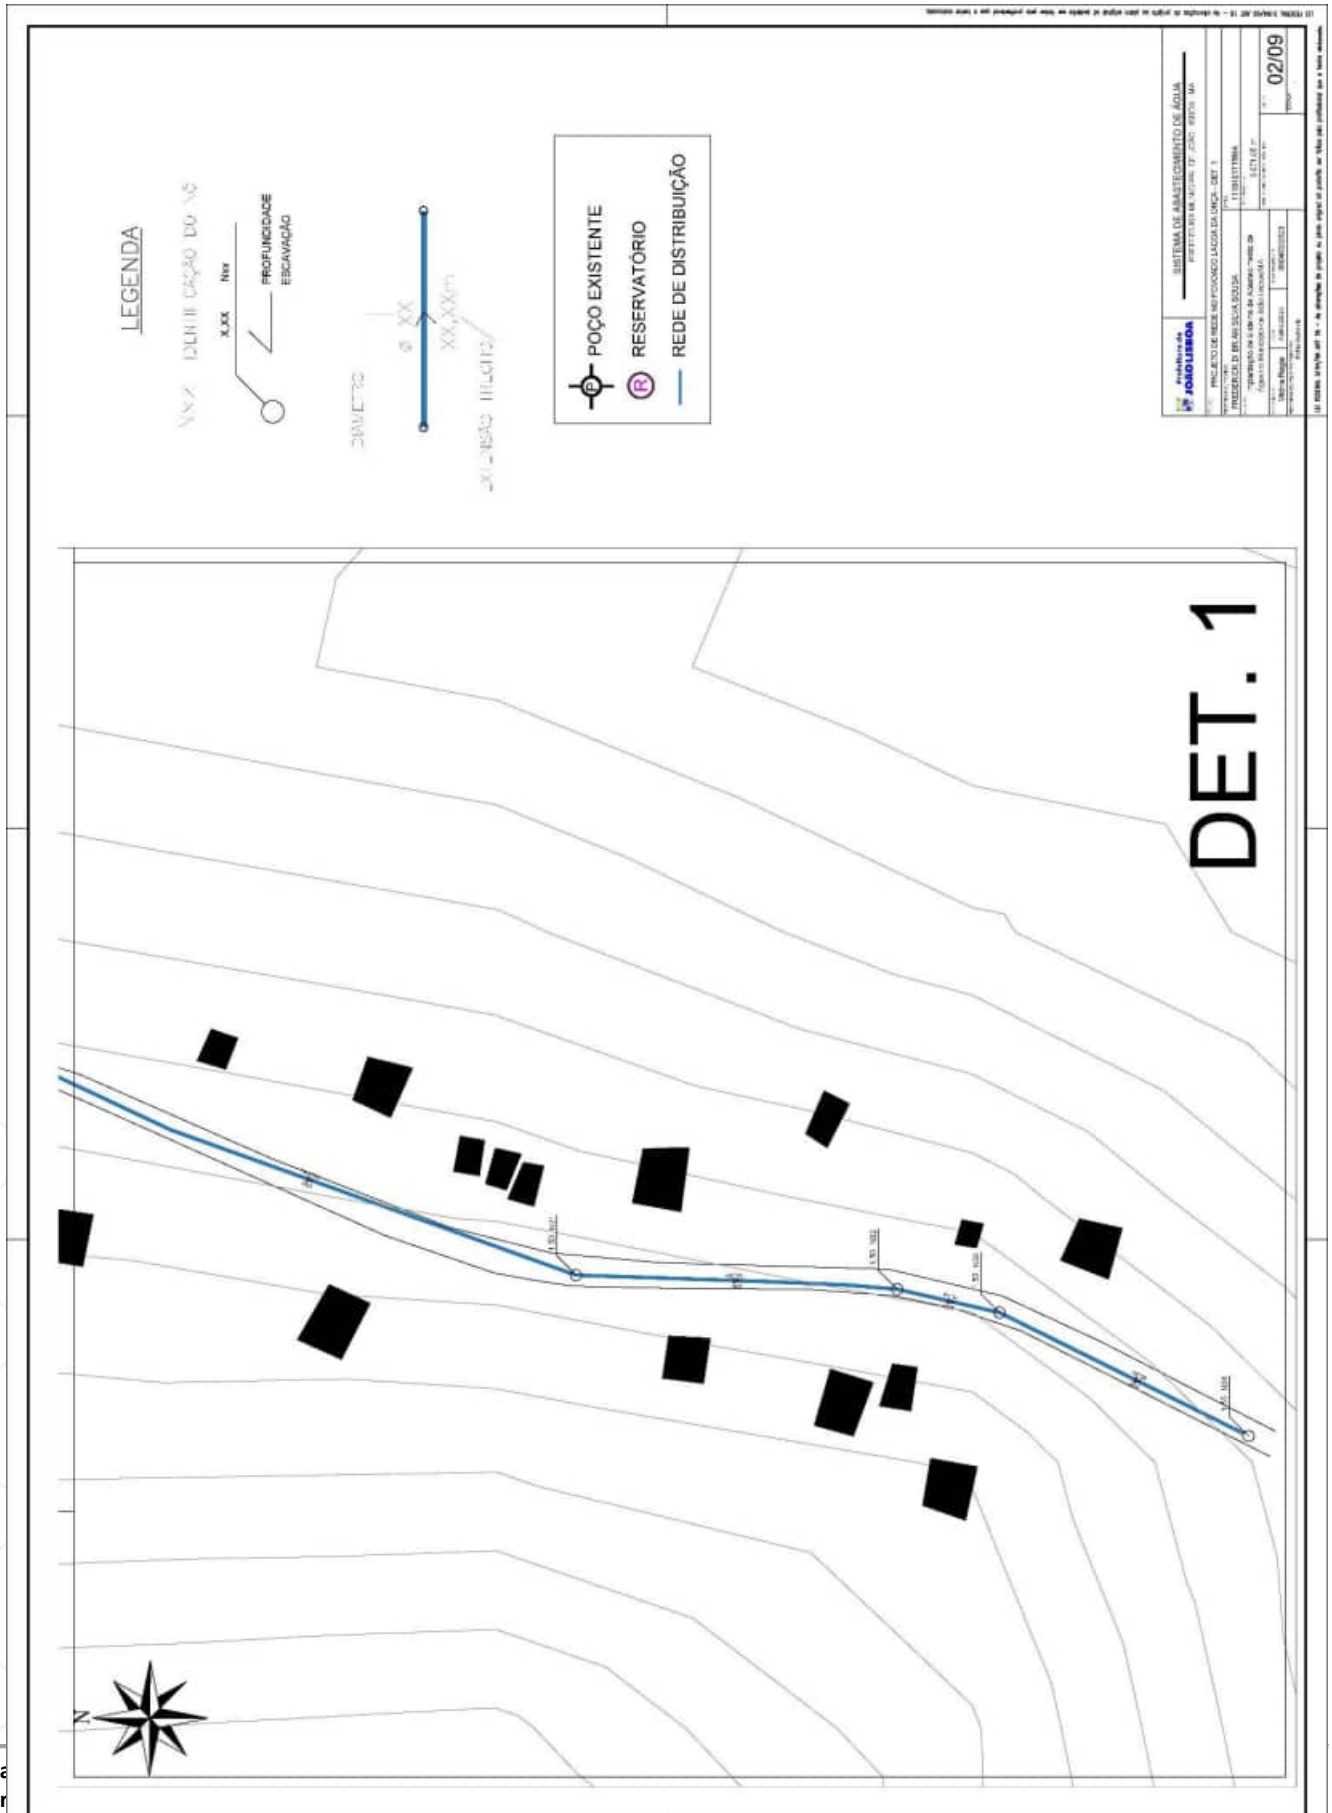

01/01
LEGENDA:
ÁREA DO POÇO
(01 reservatório de 15.000L)
ÁREA CERCADA (RESERVATÓRIO)
P1
P2
P3
P4
LOCALIZAÇÃO VISTA SATÉLITE
COORDENADAS UTM DO POÇO
PONTO 01 | 233753.50 m E | 9403881.00 m S
PONTO 02 | 233755.19 m E | 9403871.28 m S
PONTO 03 | 233740.51 m E | 9403869.04 m S
PONTO 04 | 233739.53 m E | 9403878.57 m S

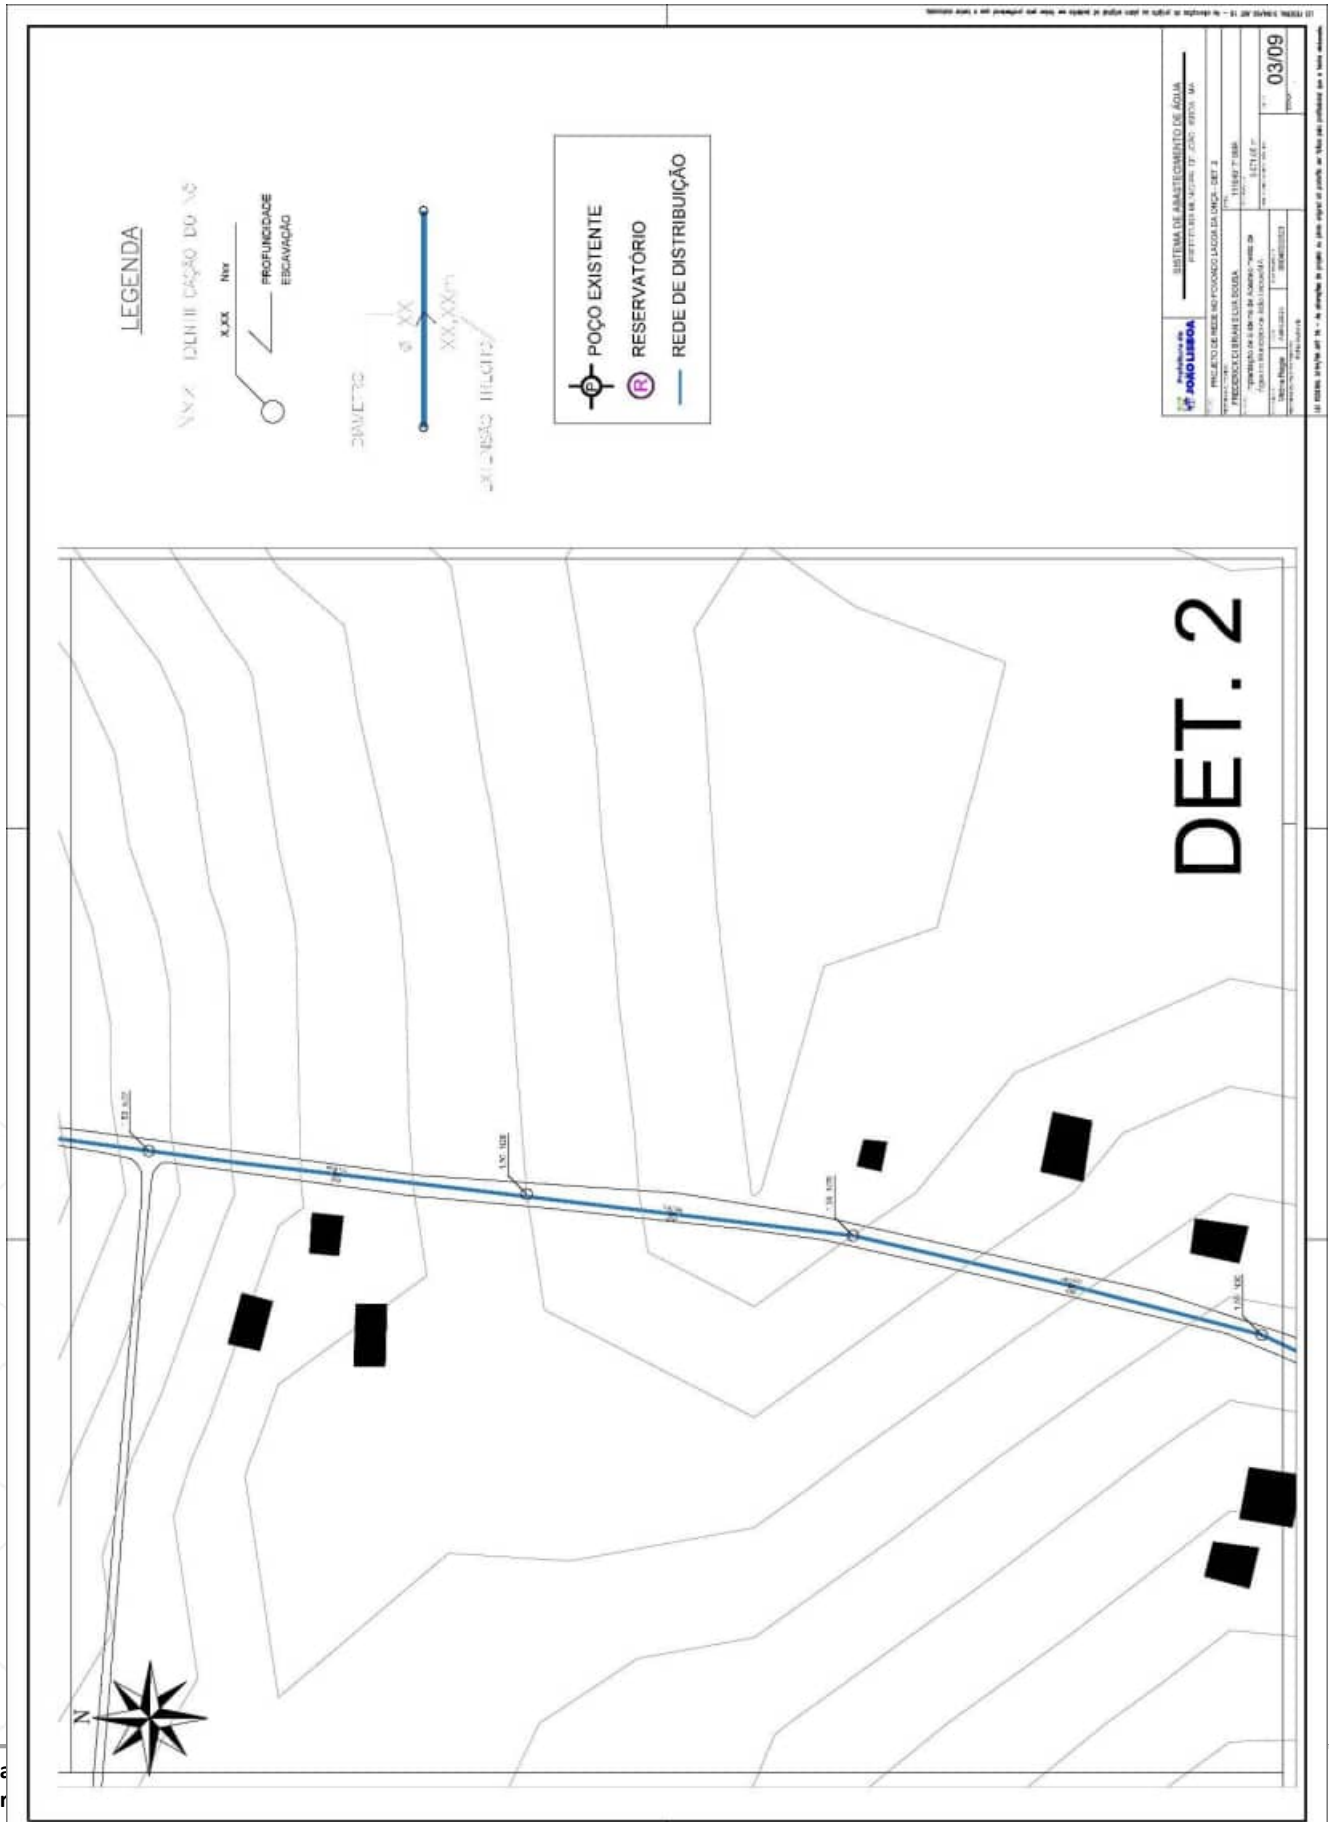

01/01
P1
P2
P3
P4
ÁREA CERCADA (RESERVATÓRIO)
LEGENDA:
ÁREA DO POÇO
(01 reservatório de 15.000L)
LOCALIZAÇÃO VISTA SATÉLITE
COORDENADAS UTM DO POÇO
LONGITUDE
LATITUDE
PONTO 01
233753.50 m E
9403881.00 m S
PONTO 02
233755.19 m E
9403871.28 m S
PONTO 03
233740.51 m E
9403869.04 m S
PONTO 04
233739.53 m E
9403878.57 m S

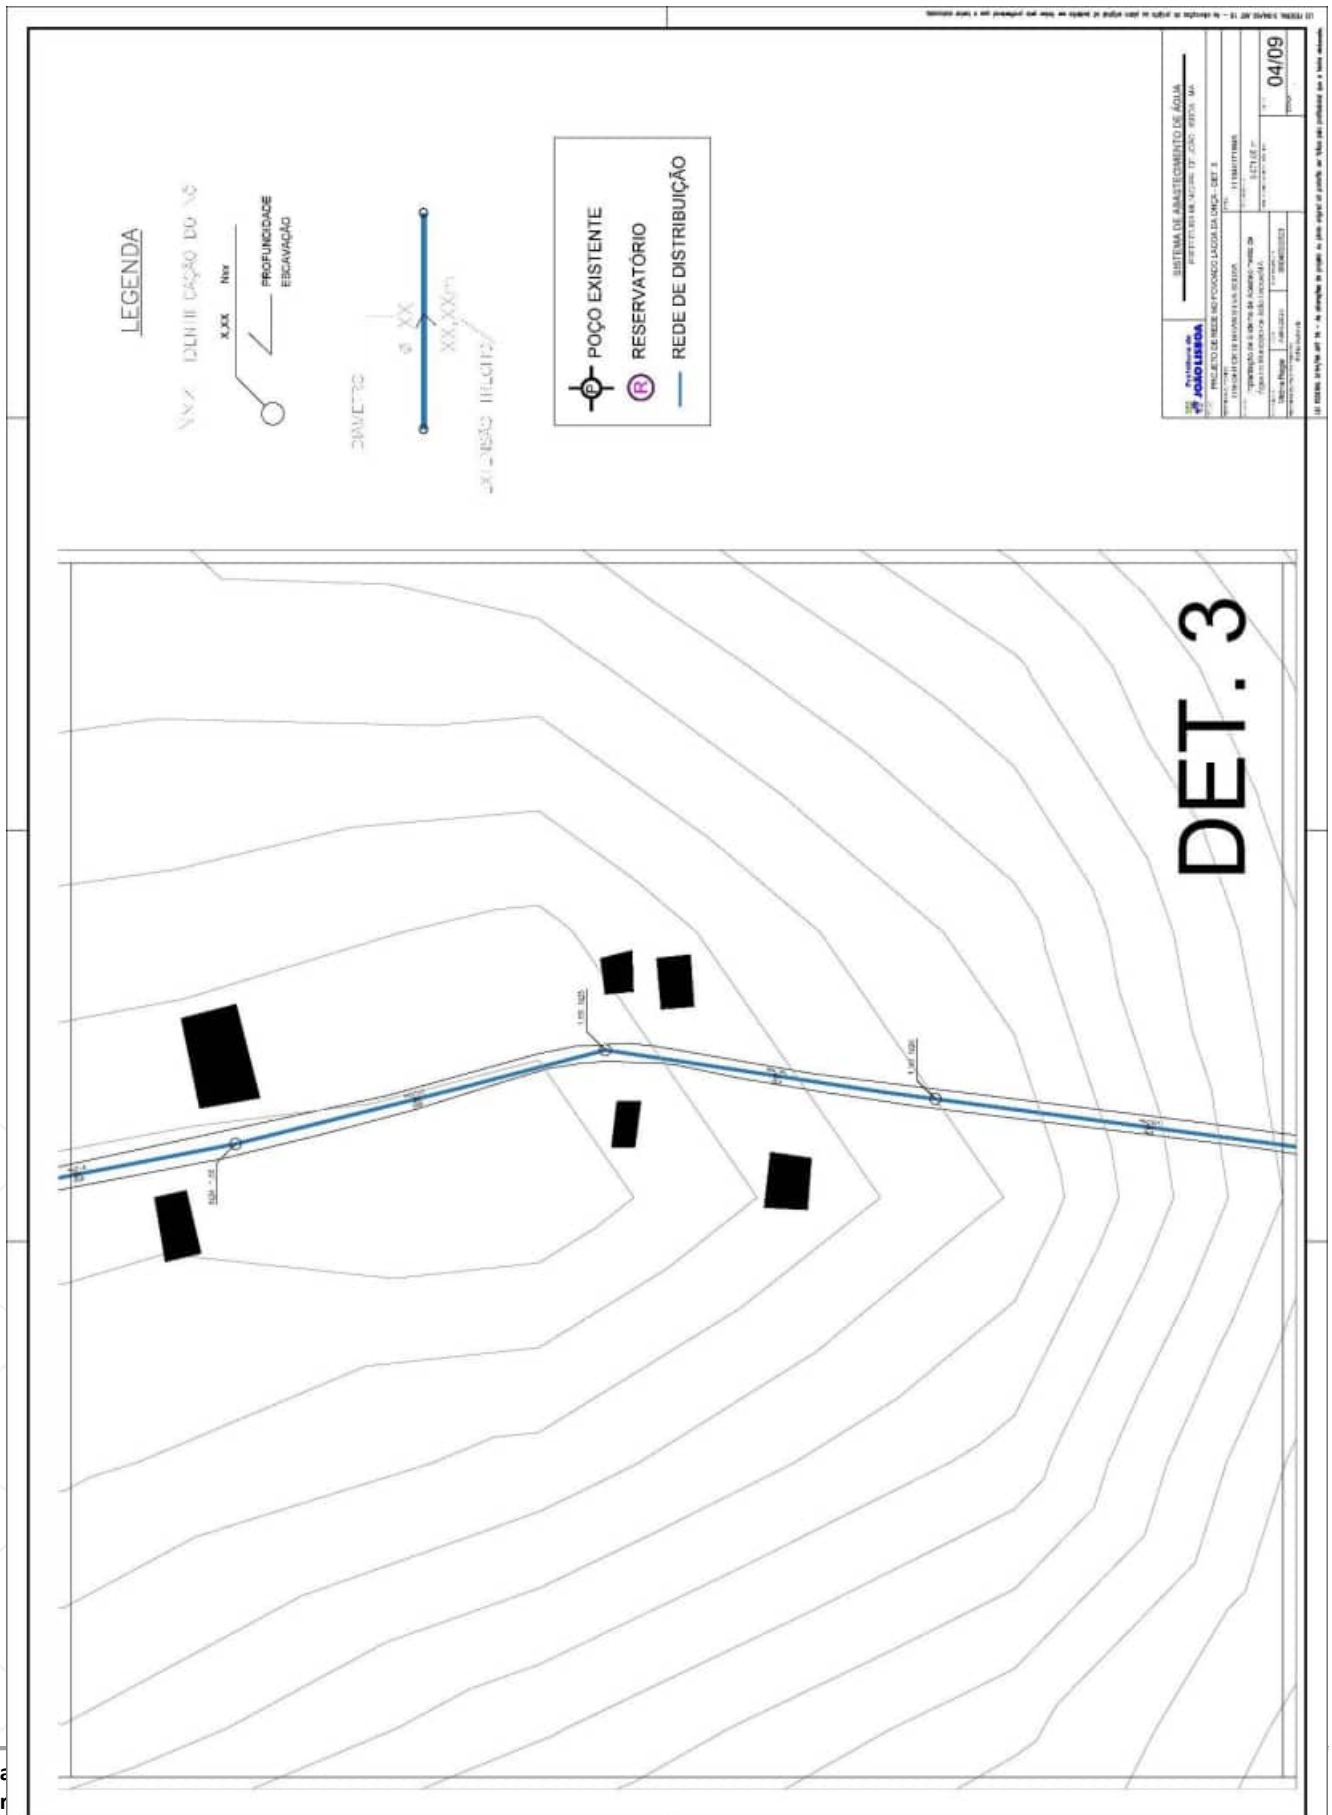

01/01
P1
P2
P3
P4
ÁREA CERCADA (RESERVATÓRIO)
LEGENDA:
ÁREA DO POÇO
(01 reservatório de 15.000L)
LOCALIZAÇÃO VISTA SATELITE
N
COORDENADAS UTM DO POÇO
PONTO 01 | LONGITUDE 236812.36 m E | LATITUDE 9394373.86 m S
PONTO 02 | LONGITUDE 236817.35 m E | LATITUDE 9394366.10 m S
PONTO 03 | LONGITUDE 236805.28 m E | LATITUDE 9394358.34 m S
PONTO 04 | LONGITUDE 236798.81 m E | LATITUDE 9394366.85 m S

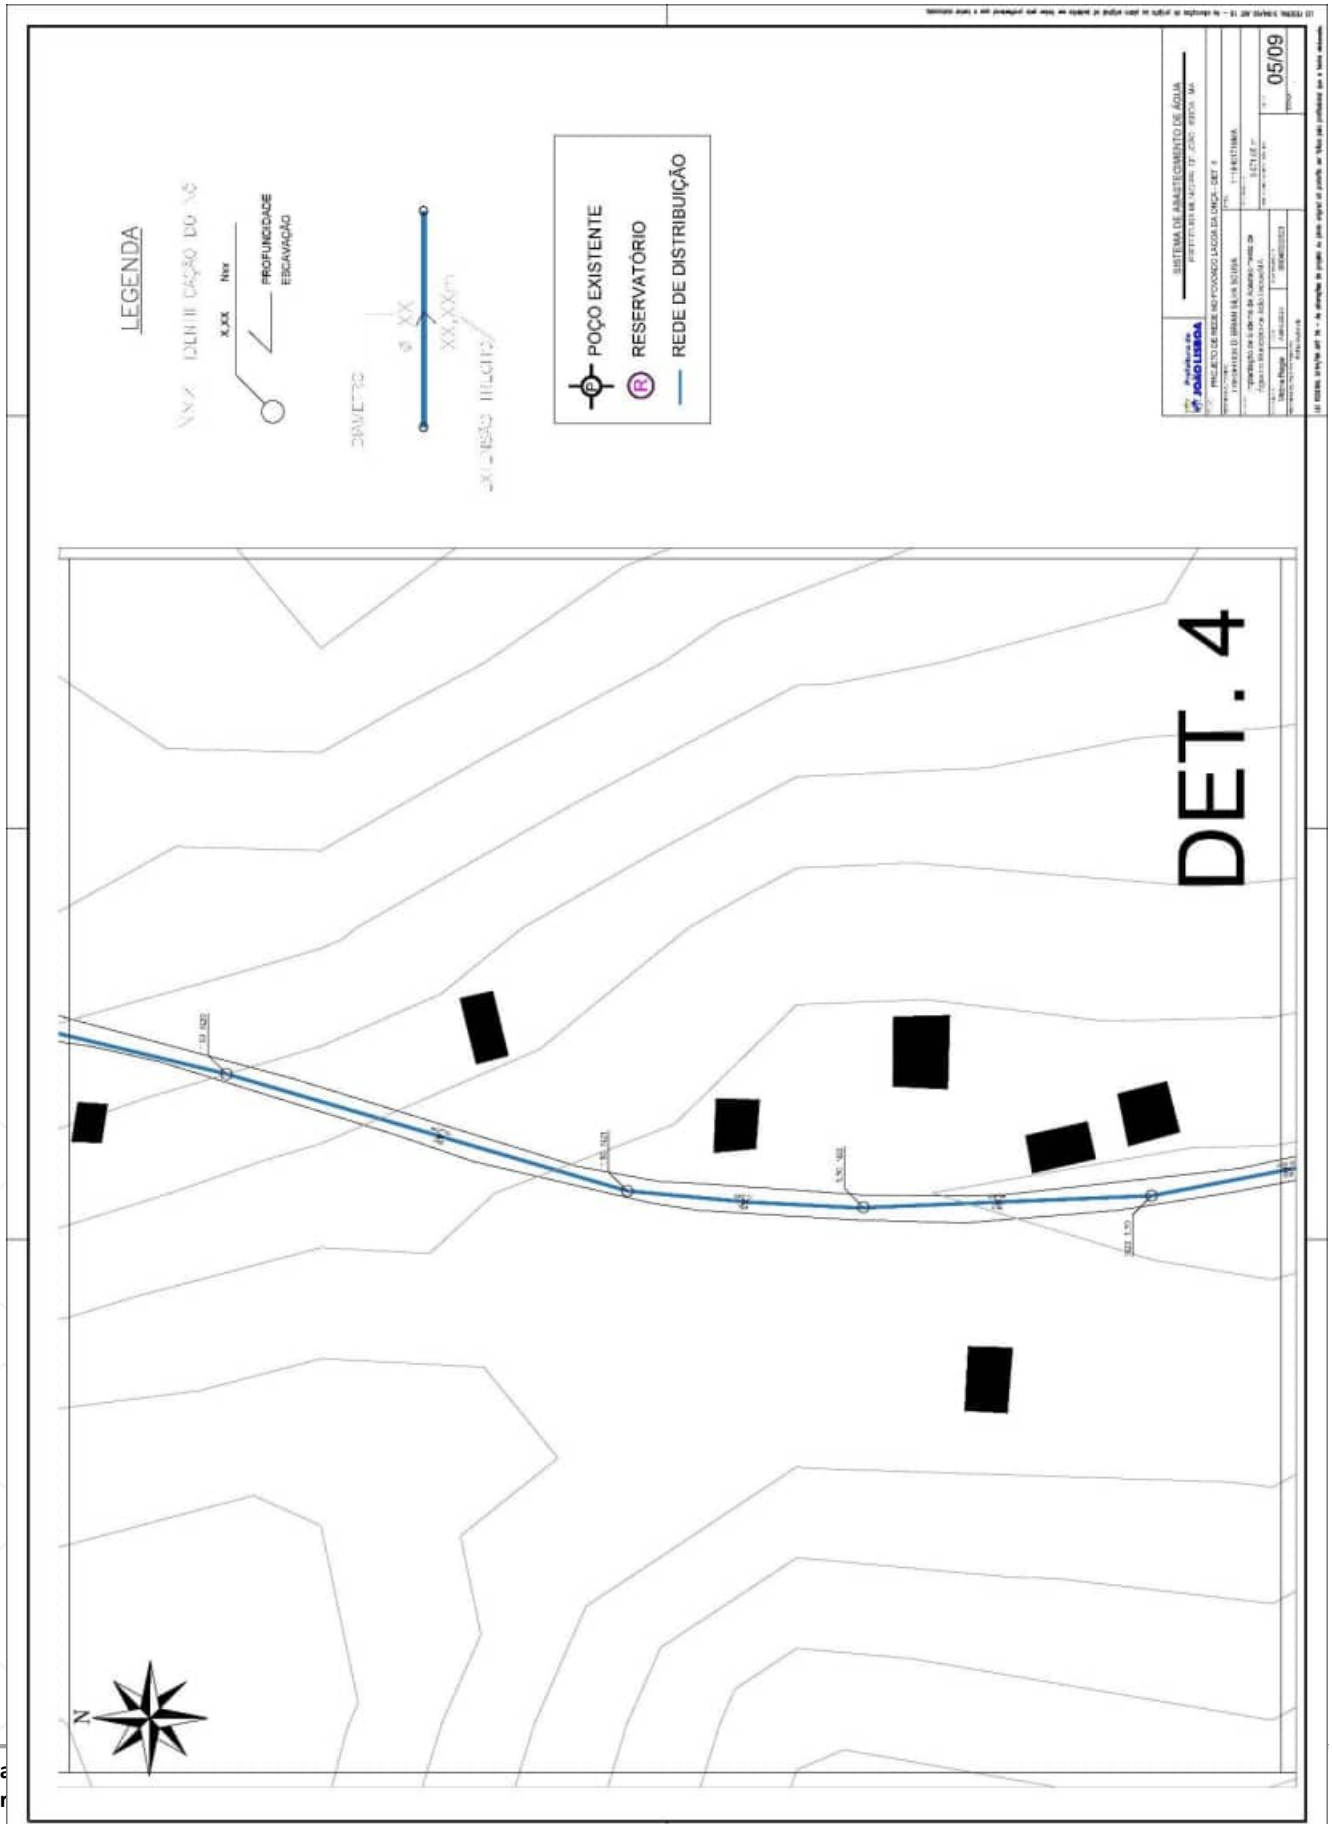

01/01
P1
P2
P3
P4
ÁREA CERCADA (RESERVATÓRIO)
LEGENDA:
ÁREA DO POÇO
(01 reservatório de 15.000L)
LOCALIZAÇÃO VISTA SATELITE
N
COORDENADAS UTM DO POÇO
PONTO 01 | 236812.36 m E | 9394373.86 m S
PONTO 02 | 236817.35 m E | 9394366.10 m S
PONTO 03 | 236805.28 m E | 9394358.34 m S
PONTO 04 | 236798.81 m E | 9394366.85 m S

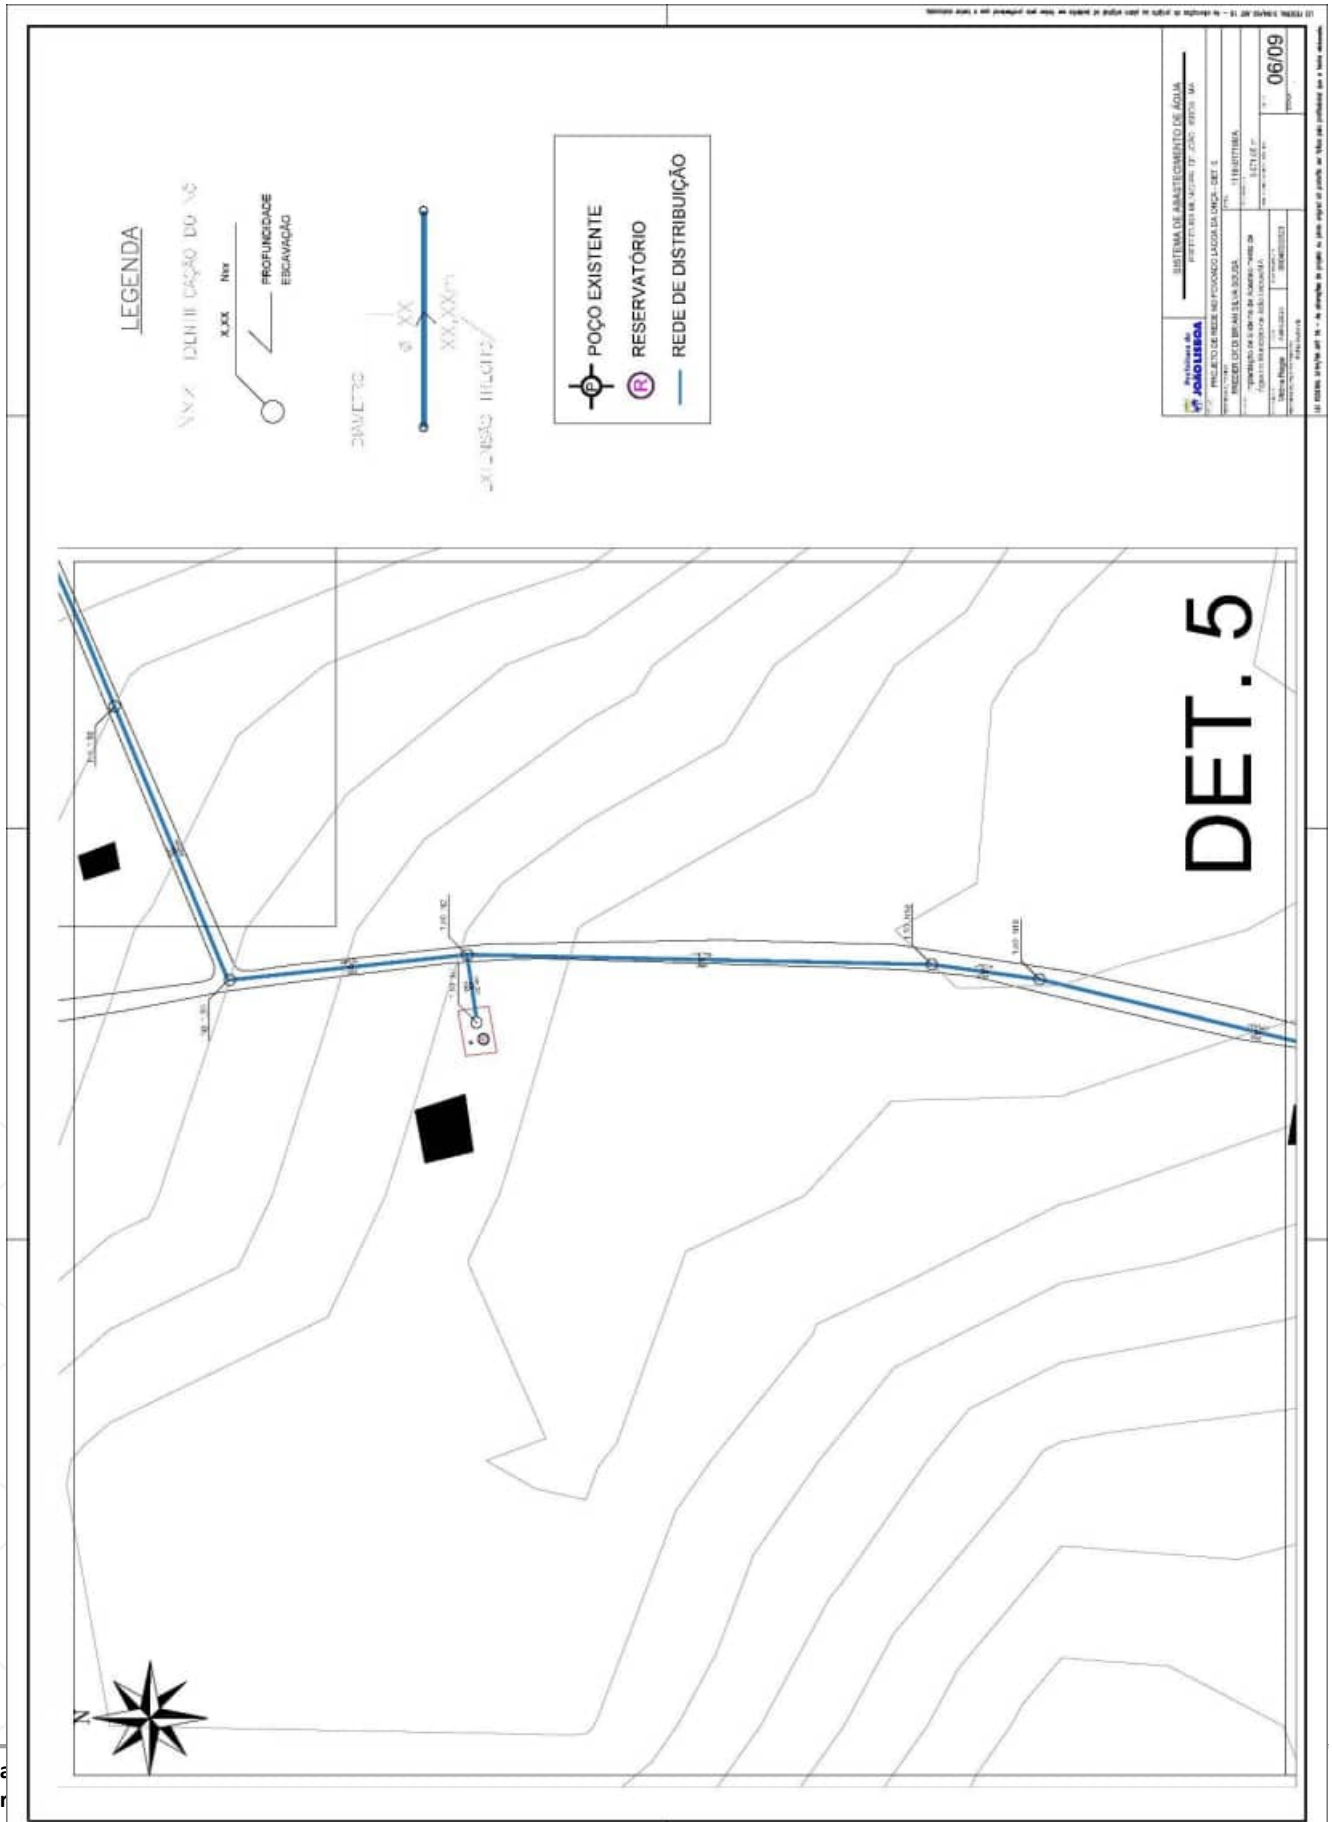

LEGENDA
PROFUNDIDADE
ESCAVAÇÃO
POÇO EXISTENTE
RESERVATÓRIO
REDE DE DISTRIBUIÇÃO
SISTEMA DE ABASTECIMENTO DE ÁGUA
01/09
DET. 8
DET. 7
DET. 6
DET. 5
DET. 4
DET. 3
DET. 2
DET. 1
N

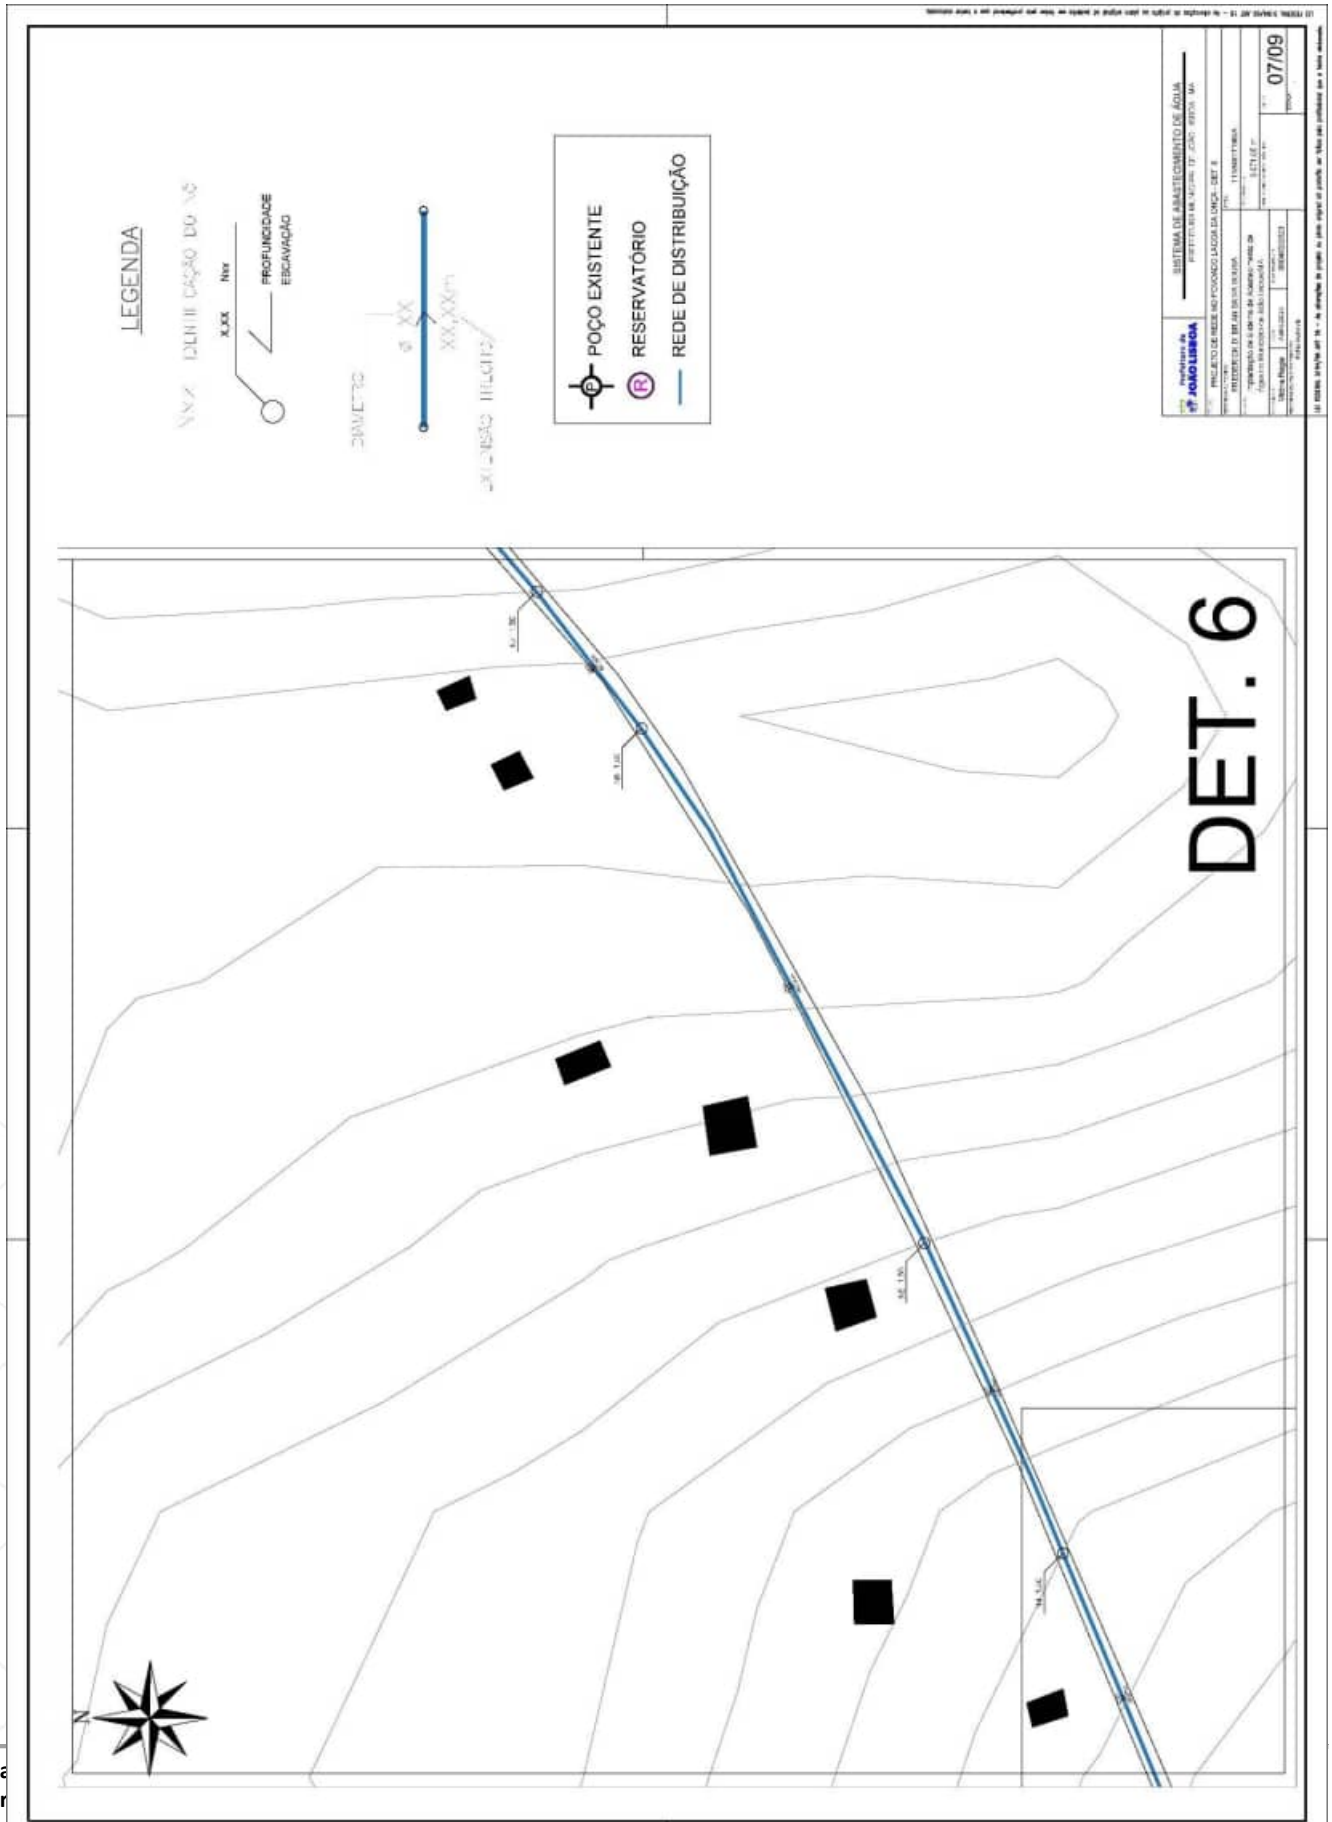

LEGENDA
PROFUNDIDADE
ESCAVAÇÃO
POÇO EXISTENTE
RESERVATÓRIO
REDE DE DISTRIBUIÇÃO
SISTEMA DE ABASTECIMENTO DE ÁGUA
02/09
DET. 1

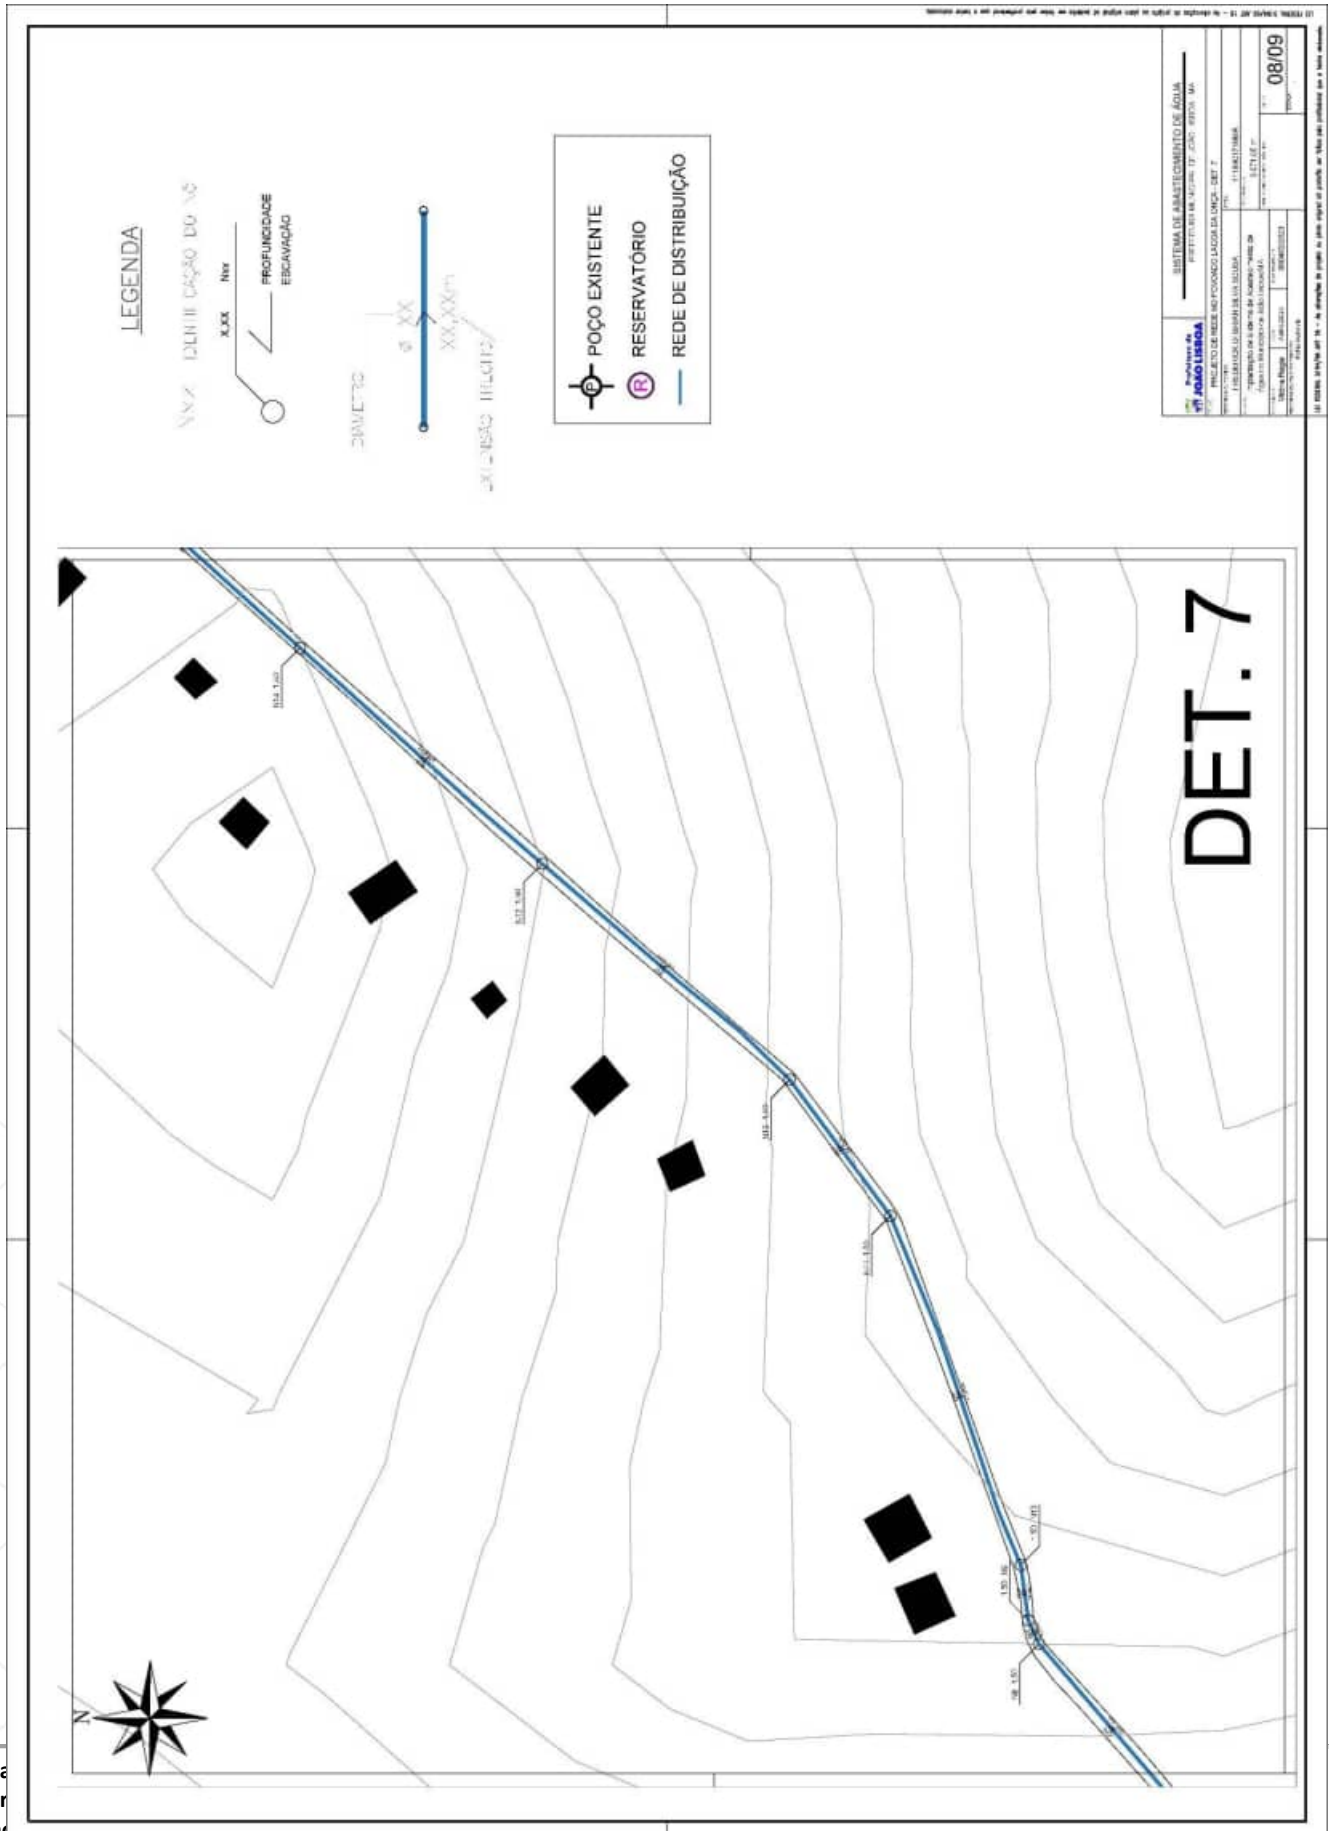

LEGENDA
PROFUNDIDADE
ESCAVAÇÃO
POÇO EXISTENTE
RESERVATÓRIO
REDE DE DISTRIBUIÇÃO
SISTEMA DE ABASTECIMENTO DE ÁGUA
03/09
DET. 2
N

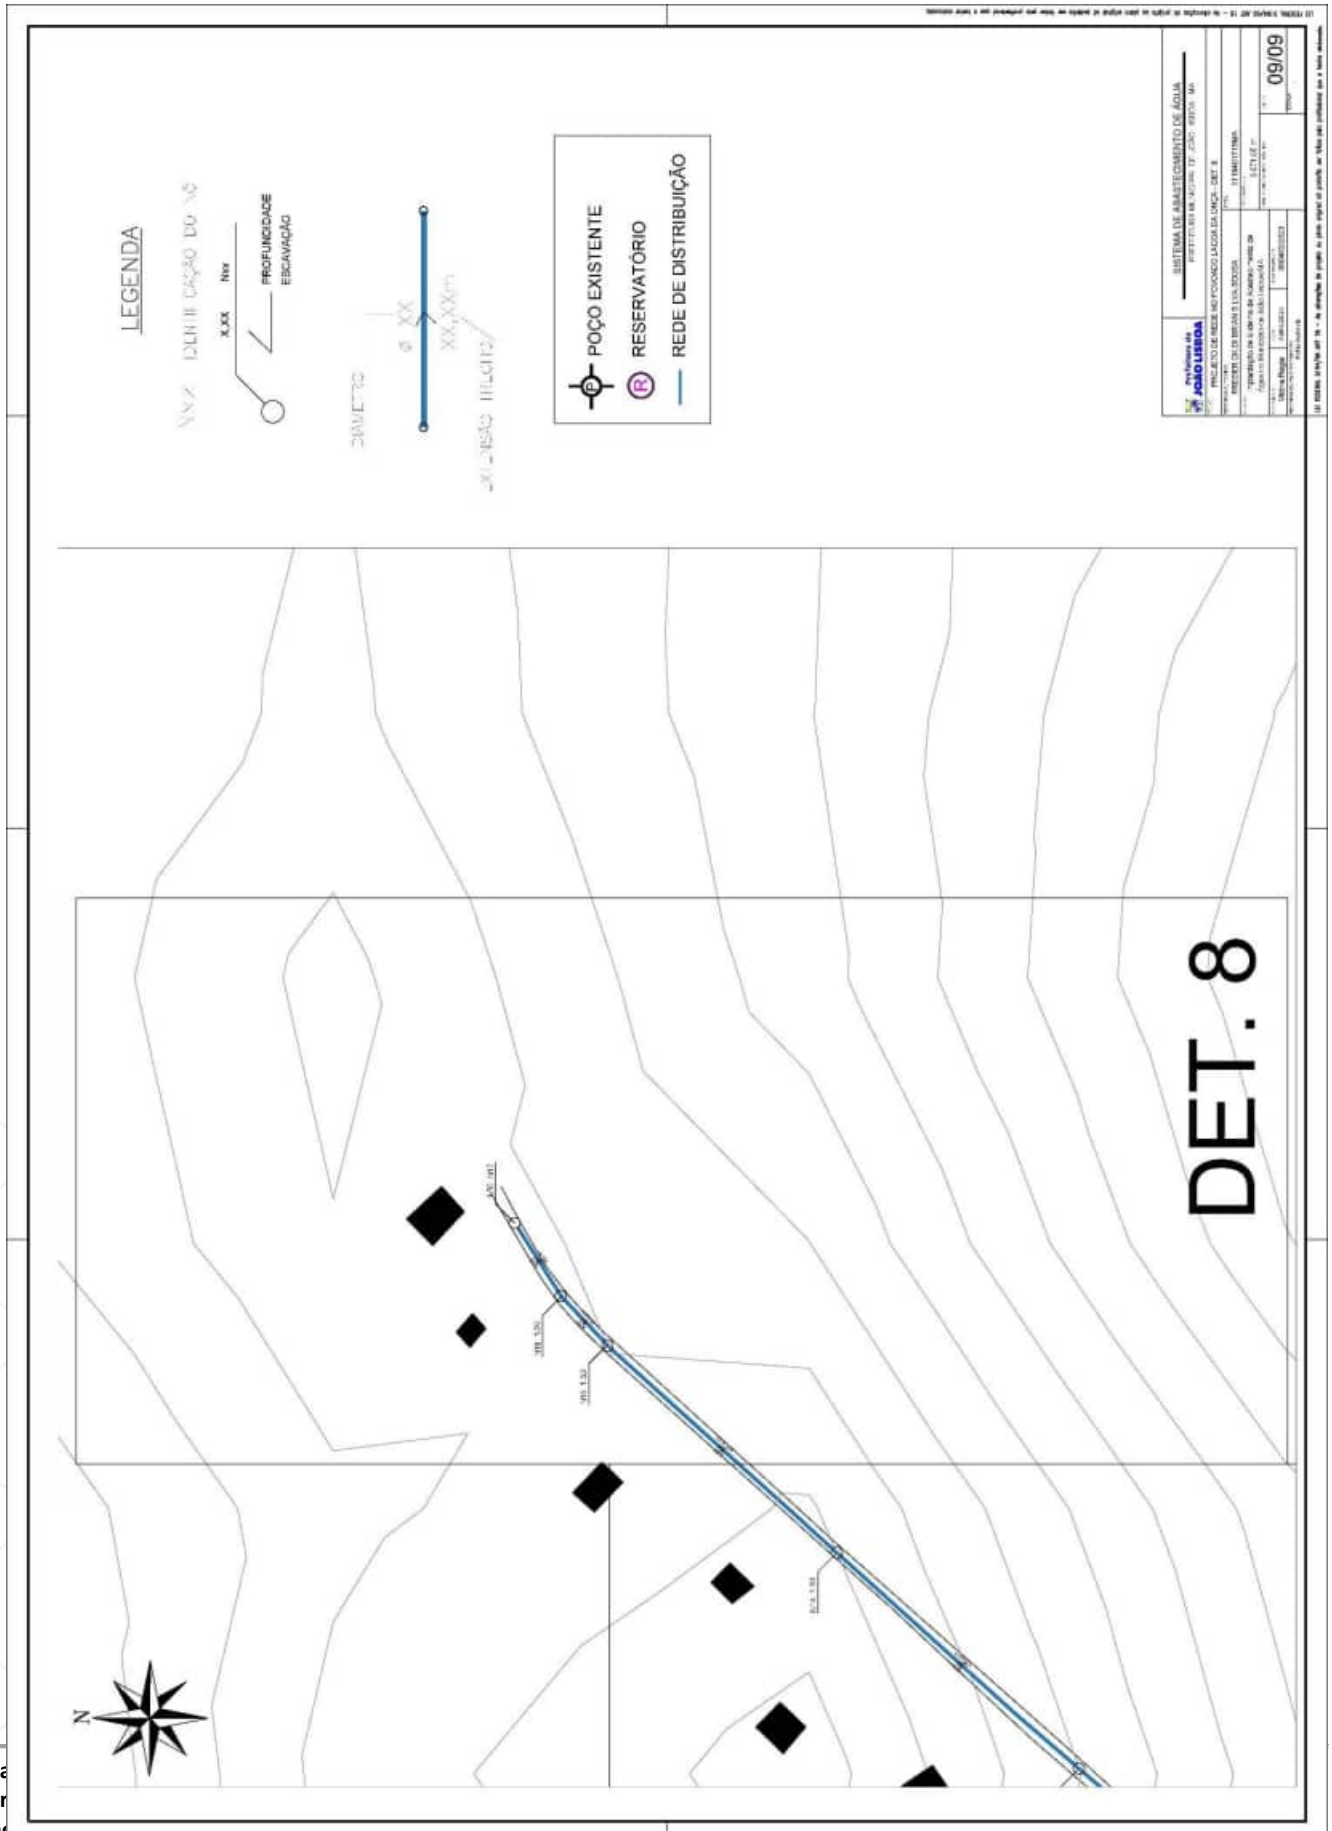

LEGENDA
PROFUNDIDADE
ESCAVAÇÃO
POÇO EXISTENTE
RESERVATÓRIO
REDE DE DISTRIBUIÇÃO
SISTEMA DE ABASTECIMENTO DE ÁGUA
04/09
DET. 3

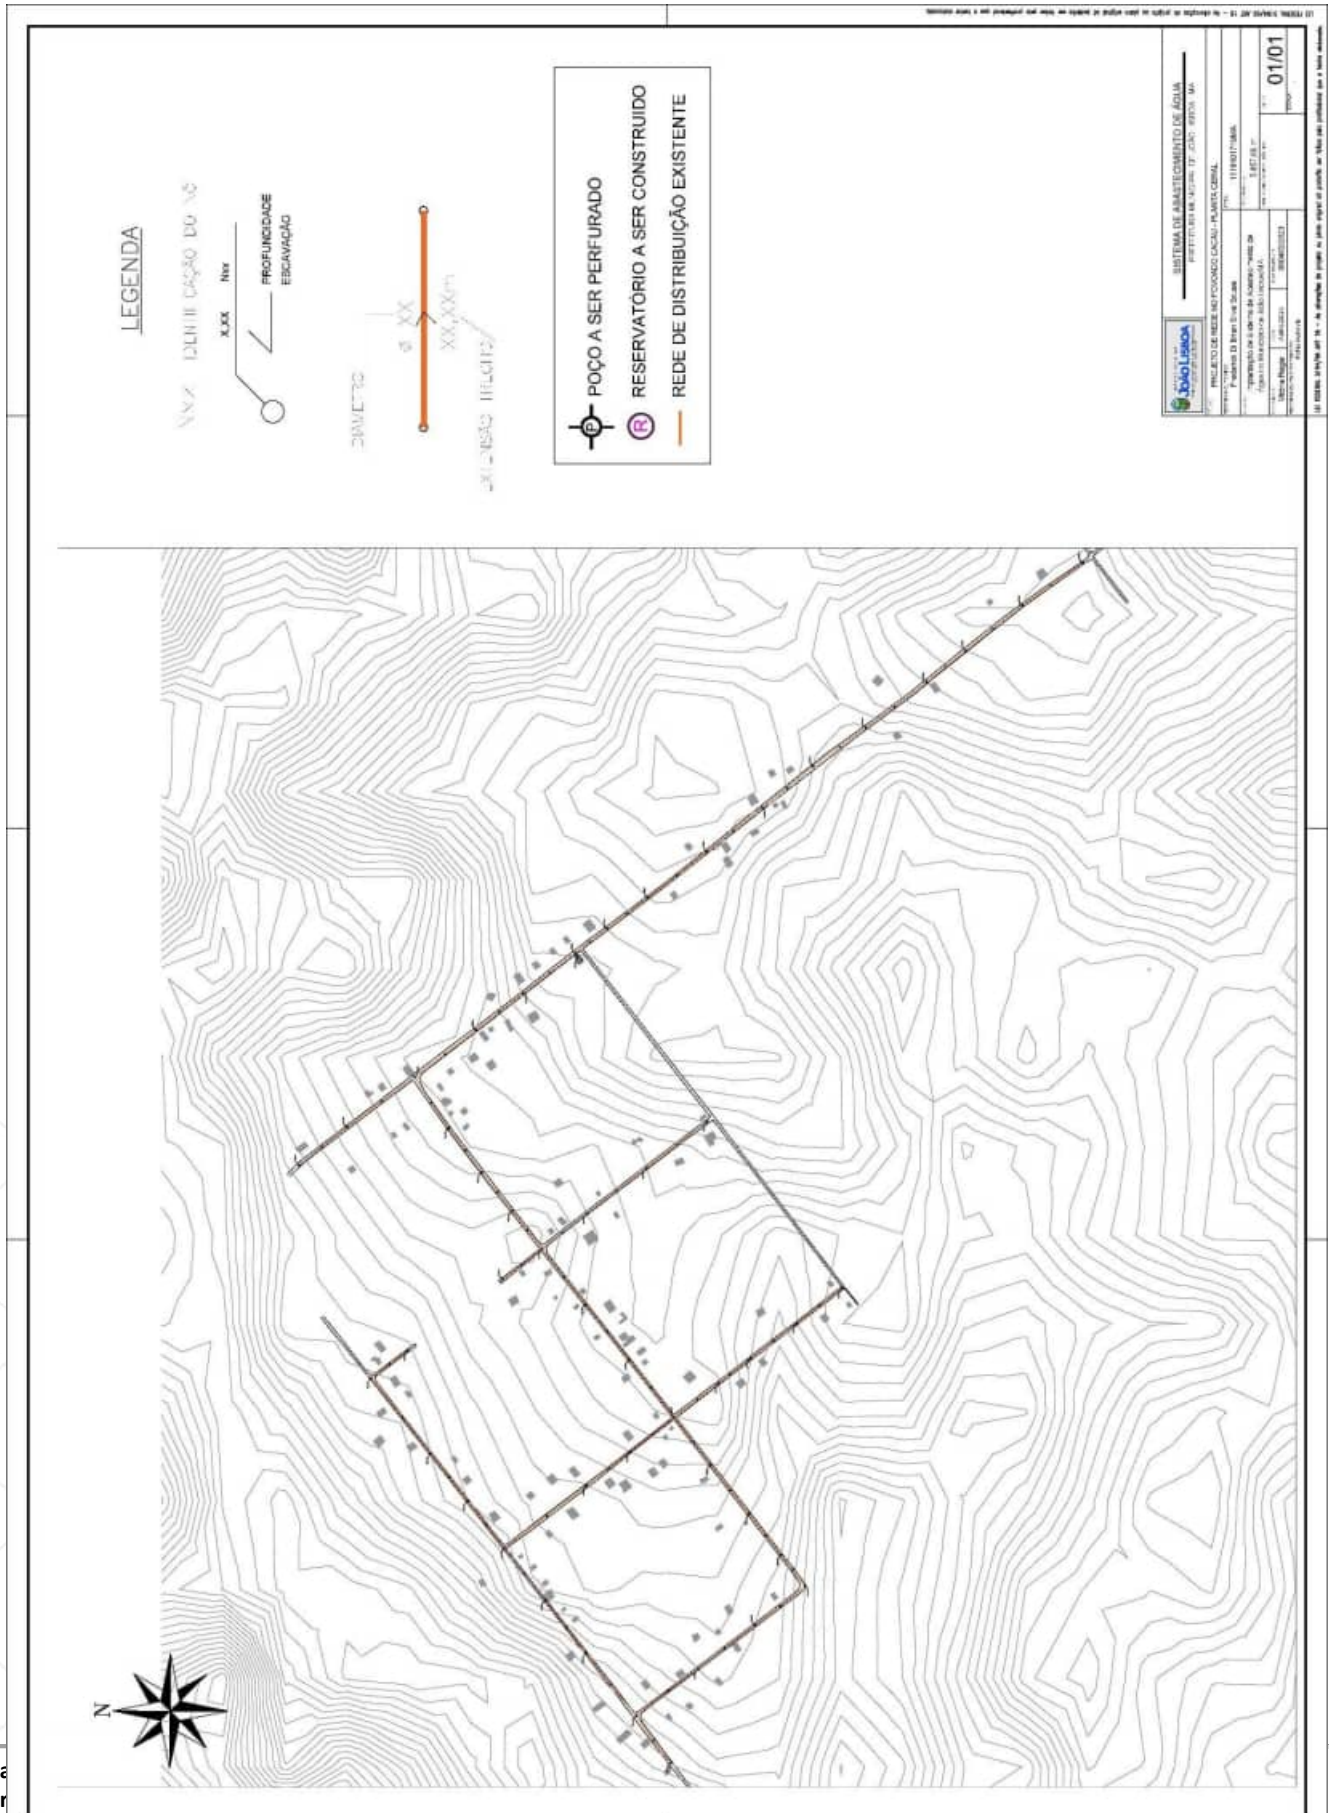

LEGENDA
PROFUNDIDADE ESCAVAÇÃO
POÇO EXISTENTE
RESERVATÓRIO
REDE DE DISTRIBUIÇÃO
05/09
DET. 4
N

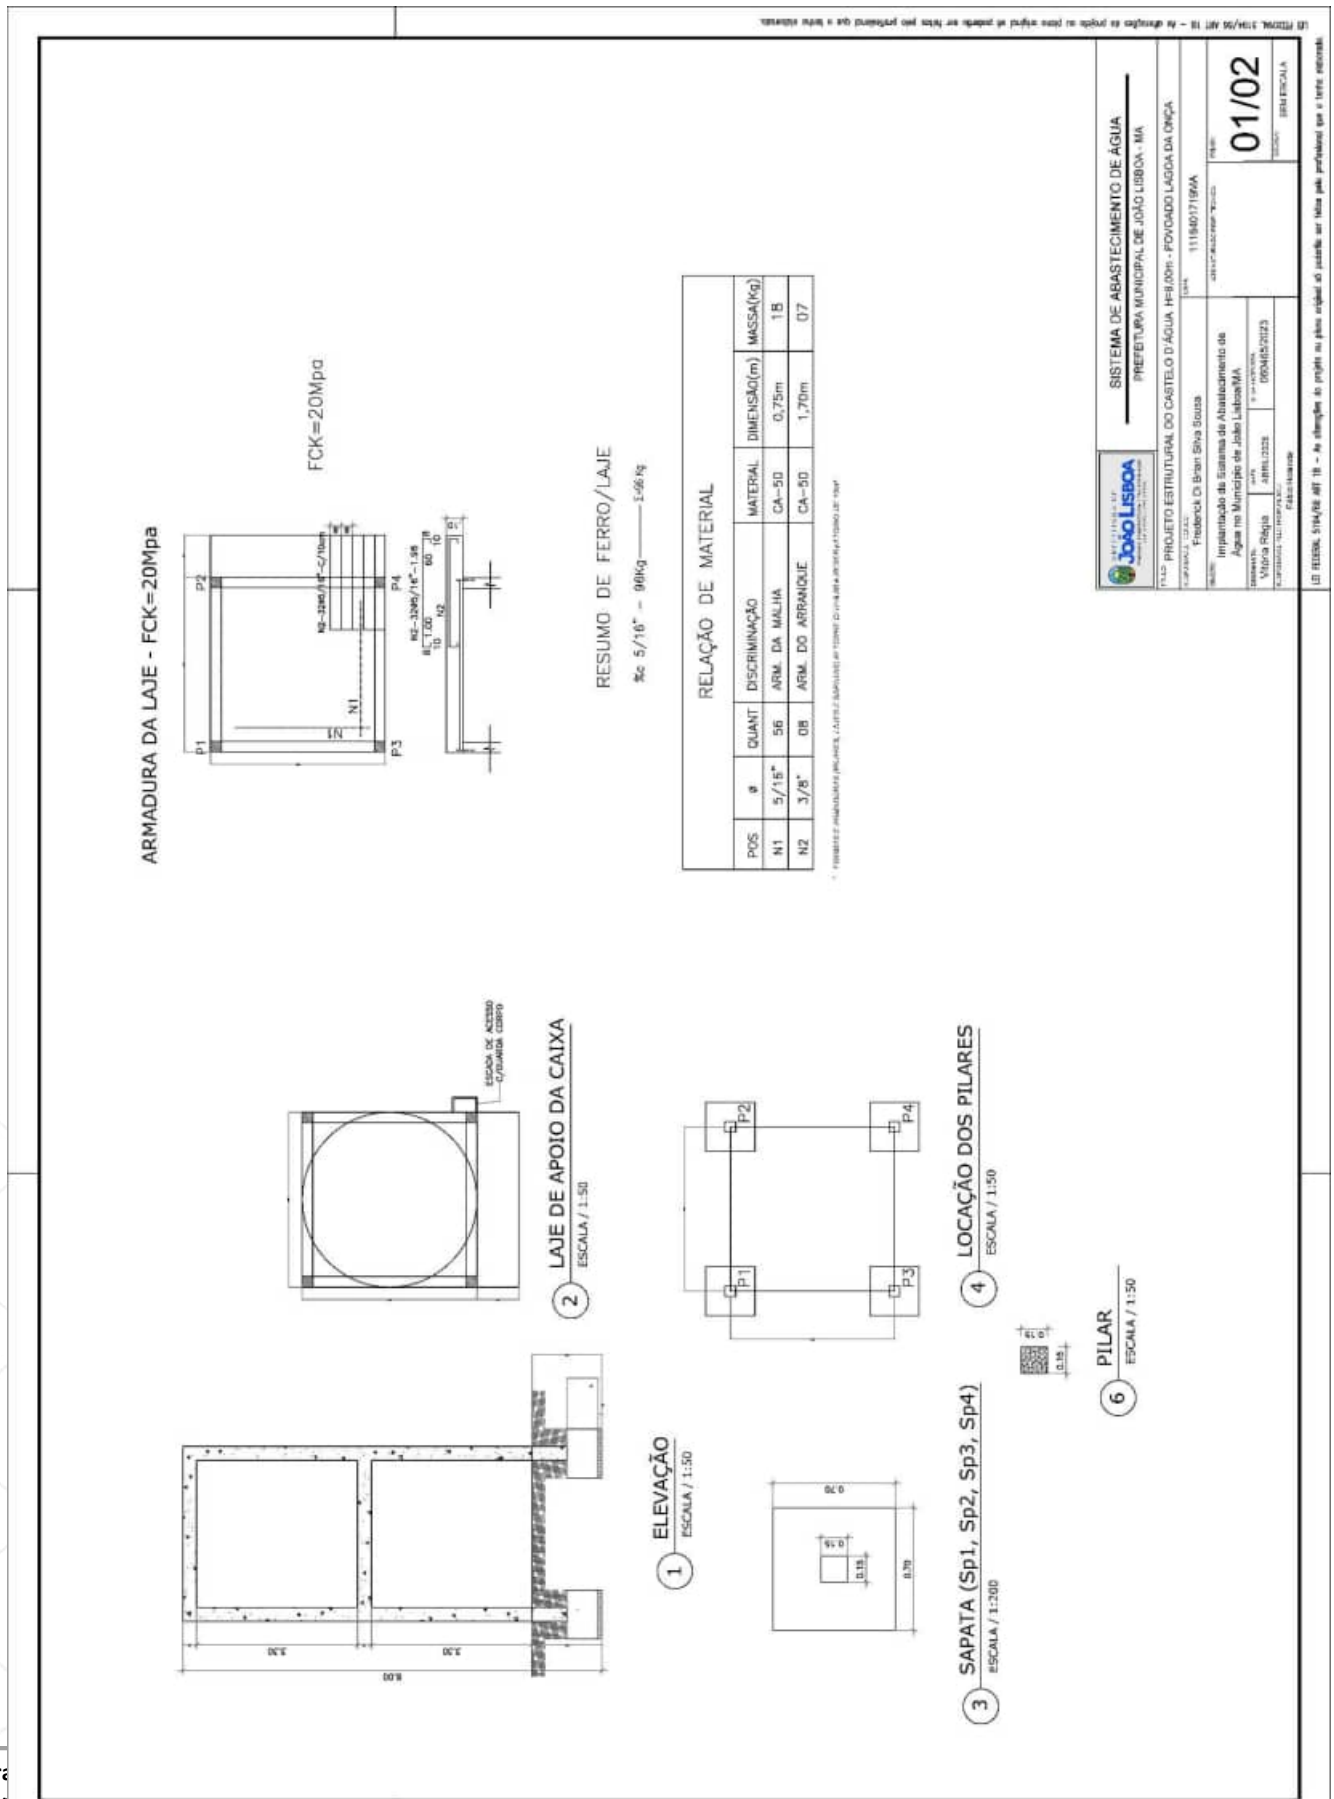

LEGENDA
PROFUNDIDADE
ESCAVAÇÃO
POÇO EXISTENTE
RESERVATÓRIO
REDE DE DISTRIBUIÇÃO
DET. 5
06/09


LEGENDA
PROFUNDIDADE
ESCAVAÇÃO
POÇO EXISTENTE
RESERVATÓRIO
REDE DE DISTRIBUIÇÃO
DET. 6
07/09


LEGENDA
PROFUNDIDADE
ESCAVAÇÃO
POÇO EXISTENTE
RESERVATÓRIO
REDE DE DISTRIBUIÇÃO
08/09
DET. 7


LEGENDA
PROFUNDIDADE
ESCAVAÇÃO
POÇO EXISTENTE
RESERVATÓRIO
REDE DE DISTRIBUIÇÃO
SISTEMA DE ABASTECIMENTO DE ÁGUA
09/09
DET. 8
N


LEGENDA
PROFUNDIDADE
ESCAVAÇÃO
POÇO A SER PERFURADO
RESERVATÓRIO A SER CONSTRUIDO
REDE DE DISTRIBUIÇÃO EXISTENTE
SISTEMA DE ABASTECIMENTO DE ÁGUA
01/01
N


SISTEMA DE ABASTECIMENTO DE ÁGUA
PREFEITURA MUNICIPAL DE JOÃO LISBOA - MA
PROJETO ESTRUTURAL DO CASTELO D'ÁGUA H=8,00m - POVOADO LAGOA DA ONÇA
Frederick Di Brian Silva Sousa
Implantação do Sistema de Abastecimento de Água no Município de João Lisboa/MA
Vitória Régia
01/02
ARMADURA DA LAJE - FCK=20Mpa
FCK=20Mpa
RESUMO DE FERRO/LAJE
RELAÇÃO DE MATERIAL
POS
ø
QUANT
DISCRIMINAÇÃO
MATERIAL
DIMENSÃO(m)
MASSA(Kg)
N1
5/16"
56
ARM. DA MALHA
CA-50
0,75m
18
N2
3/8"
08
ARM. DO ARRANQUE
CA-50
1,70m
07
LAJE DE APOIO DA CAIXA
ESCALA / 1:50
LOCAÇÃO DOS PILARES
ESCALA / 1:50
ELEVAÇÃO
ESCALA / 1:50
SAPATA (Sp1, Sp2, Sp3, Sp4)
ESCALA / 1:200
PILAR
ESCALA / 1:50

RESUMO DE FERRO/SAPATA E PILAR

Ø5,0 – 18Kg
Ø5/16" – 31Kg
Ø3/8" – 10Kg
Σ=49 Kg

RELAÇÃO DE MATERIAL

POS	ø	QUANT	DISCRIMINAÇÃO	MATERIAL	DIMENSÃO(m)	MASSA(Kg)
N1	5/16"	56	ARM. DA MALHA	CA-50	0,75m	18
N2	3/8"	08	ARM. DO ARRANQUE	CA-50	1,70m	07
N3	3/8"	08	ARM. DO PILAR	CA-50	5,00m	24
N4	5.0	120	ESTRIBO A CADA 20CM	CA-60	0,50m	10

RESUMO DE FERRO/VIGAS

Ø5,0 – 12Kg
Ø5/16" – 8Kg
Ø3/8" – 8Kg
Ø3/8" – 34Kg
Σ=62 Kg

RELAÇÃO DE MATERIAL

POS	ø	QUANT	DENOMINAÇÃO DA PEÇA	MATERIAL	DIMENSÃO(m)	MASSA(Kg)
N1	5.0	08	ARM.SUPERIOR DA VIGA	CA-60	2,55m	03
N2	5/16"	08	ARM.SUPERIOR DA VIGA	CA-50	2,55m	08
N3	5.0	48	EST. DA VIGA A CADA 20cm	CA-60	0,60m	05
N4	5.0	08	ESTRIBO À CADA 20CM	CA-60	2,65m	04
N5	1/2"	12	ARM. DO PILAR	CA-50	2,65m	34
N6	1/4"	48	ESTRIBO À CADA 20CM	CA-50	0,70m	08

SISTEMA DE ABASTECIMENTO DE ÁGUA
PREFEITURA MUNICIPAL DE JOÃO LISBOA - MA

PROJETO ESTRUTURAL DO CASTELO D'ÁGUA, H=8,00m - POVOADO LAGOA DA GINÇA

Frederick Di Brian Silva Sousa
111940171MA

Implantação do Sistema de Abastecimento de Água no Município de João Lisboa/MA

Vitória Régia
ABRIL/2023
08048502923

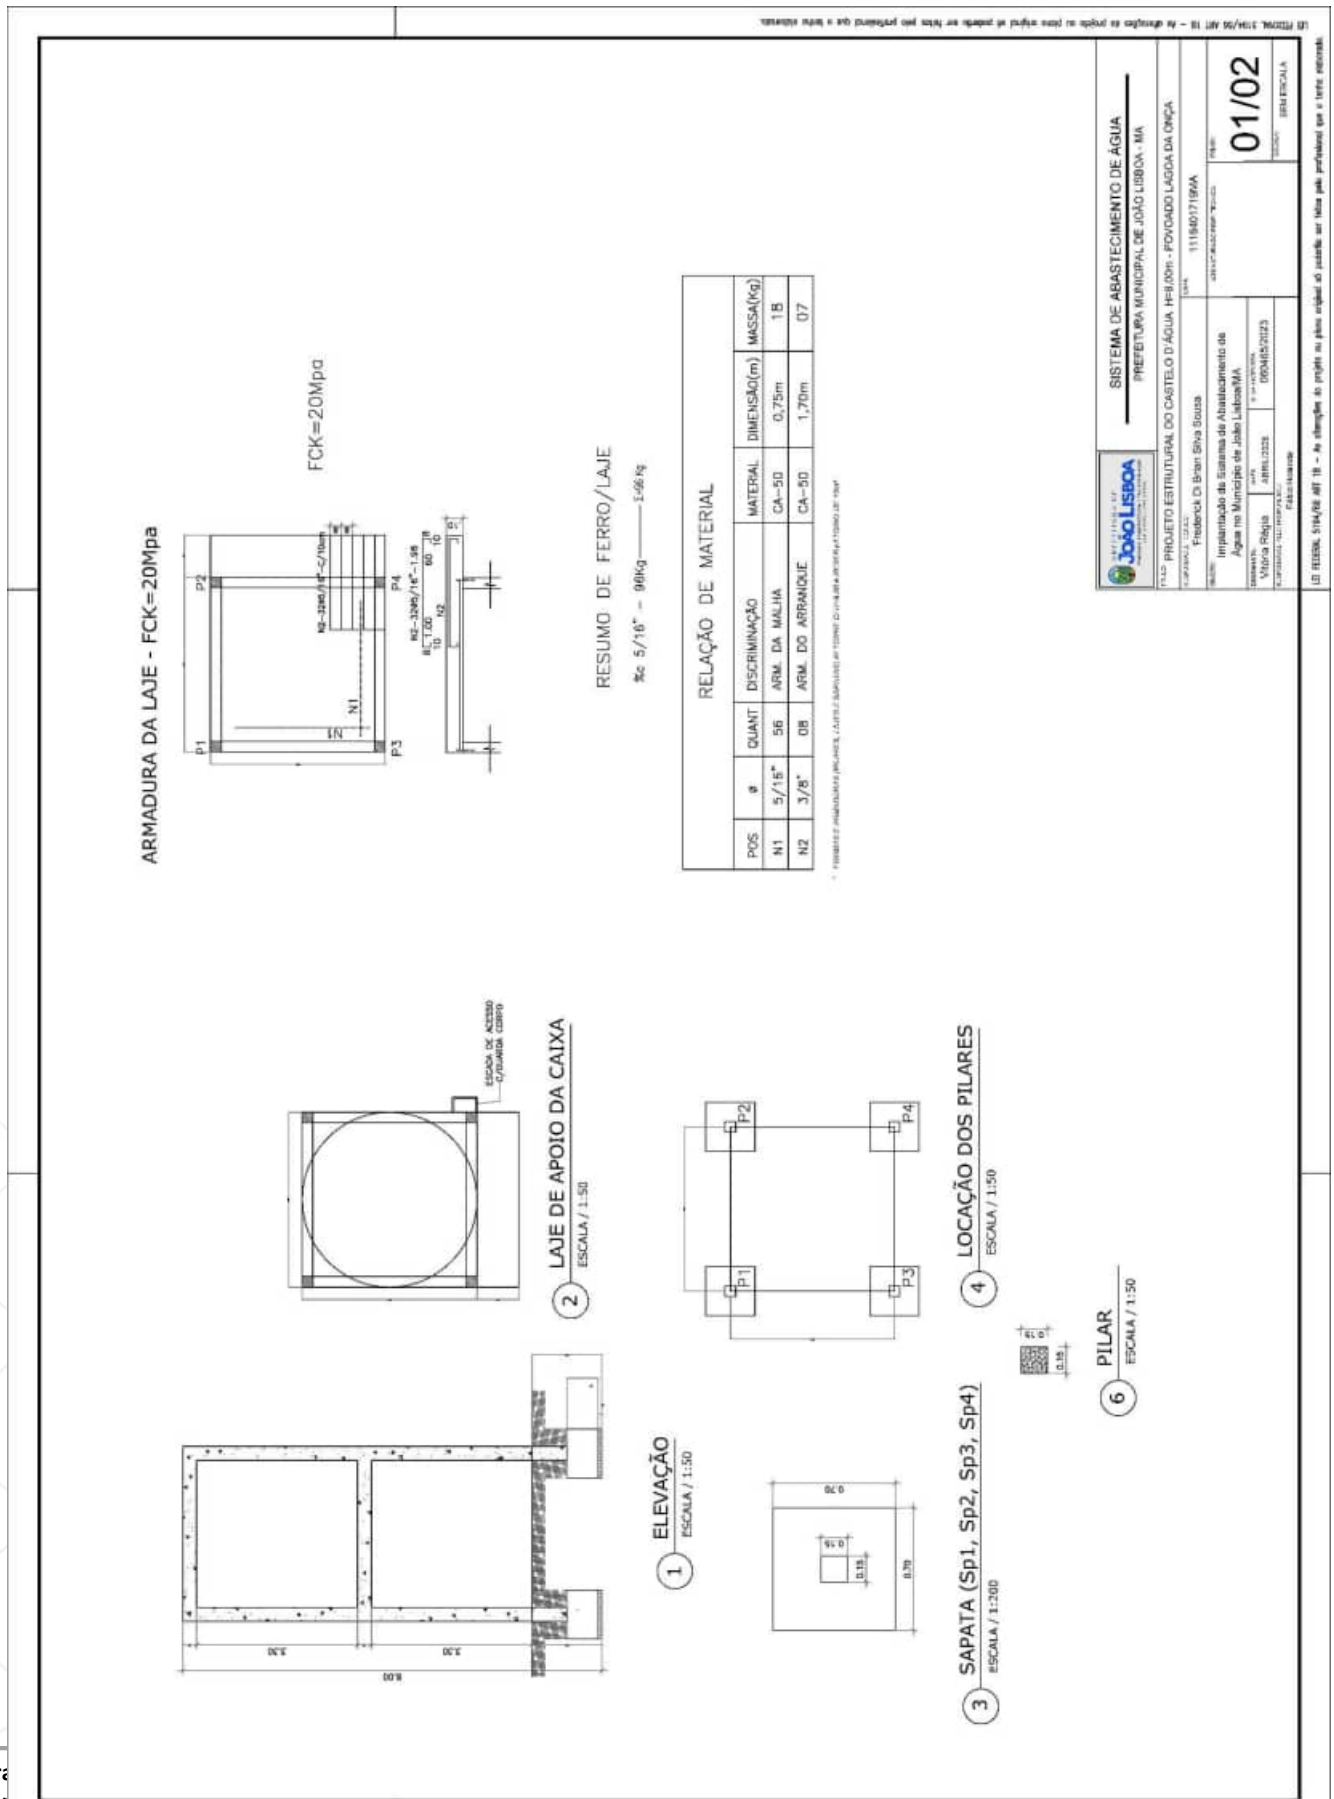
02/02

FCK = 20Mpa

N2 4ø3/8"
N1
N1
5 N1-7ø5/16" 5
N1-7ø5/16" 5
N4-ø 5,0-C/20cm
COMP.-0,50m
SAPATA E PILAR
N2-4ø3/8"-1,70
N3-4ø3/8"-7,00
20

VIGAS NO NIVEL-2,50m (VIGA DE ARMAÇÃO)
N1-2ø5,0-3,55
N3
N2-2ø5/16"-3,55
ARMAR 04 VIGAS
SEÇÃO
N3 EST.-ø 5,0-C/20cm
COMP.-0,60m

VIGAS NO NIVEL- 5,00m (LAJE)
N4-2ø5,0-2,65
N6
N5-2ø1/2"-2,65
ARMAR 04 VIGAS
SEÇÃO
N6 EST.-ø 5/4"-C/20cm
COMP.-0,70m


ARMADURA DA LAJE - FCK=20Mpa
FCK=20Mpa
RESUMO DE FERRO/LAJE
Ø= 5/16" - 90Kg ——— 1.98 Kg
RELAÇÃO DE MATERIAL
POS | Ø | QUANT | DISCRIMINAÇÃO | MATERIAL | DIMENSÃO(m) | MASSA(Kg)
N1 | 5/16" | 56 | ARM. DA MALHA | CA-50 | 0,75m | 18
N2 | 3/8" | 08 | ARM. DO ARRANQUE | CA-50 | 1,70m | 07
SISTEMA DE ABASTECIMENTO DE ÁGUA
PREFEITURA MUNICIPAL DE JOÃO LISBOA - MA
PROJETO ESTRUTURAL DO CASTELO D'ÁGUA H=8,00m - POVOADO LAGOA DA ONÇA
Frederick Di Brian Silva Sousa
Implantação do Sistema de Abastecimento de Água no Município de João Lisboa/MA
Vitória Régia
01/02
SEM ESCALA
2 LAJE DE APOIO DA CAIXA
ESCALA / 1:50
4 LOCAÇÃO DOS PILARES
ESCALA / 1:50
1 ELEVAÇÃO
ESCALA / 1:50
3 SAPATA (Sp1, Sp2, Sp3, Sp4)
ESCALA / 1:200
6 PILAR
ESCALA / 1:50

RESUMO DE FERRO/SAPATA E PILAR

Ø5,0 - 18Kg
Ø5/16" - 31Kg
Ø3/8" - 10Kg
Σ=49 Kg

RELAÇÃO DE MATERIAL

POS	ø	QUANT	DISCRIMINAÇÃO	MATERIAL	DIMENSÃO(m)	MASSA(Kg)
N1	5/16"	56	ARM. DA MALHA	CA-50	0,75m	18
N2	3/8"	08	ARM. DO ARRANQUE	CA-50	1,70m	07
N3	3/8"	08	ARM. DO PILAR	CA-50	5,00m	24
N4	5.0	120	ESTRIBO A CADA 20CM	CA-60	0,50m	10

RESUMO DE FERRO/VIGAS

Ø5,0 - 12Kg
Ø5/16" - 8Kg
Ø3/8" - 8Kg
Ø3/8" - 34Kg
Σ=62 Kg

RELAÇÃO DE MATERIAL

POS	ø	QUANT	DENOMINAÇÃO DA PEÇA	MATERIAL	DIMENSÃO(m)	MASSA(Kg)
N1	5.0	08	ARM.SUPERIOR DA VIGA	CA-60	2,55m	03
N2	5/16"	08	ARM.SUPERIOR DA VIGA	CA-50	2,55m	08
N3	5.0	48	EST. DA VIGA A CADA 20cm	CA-60	0,60m	05
N4	5.0	08	ESTRIBO À CADA 20CM	CA-60	2,65m	04
N5	1/2"	12	ARM. DO PILAR	CA-50	2,65m	34
N6	1/4"	48	ESTRIBO À CADA 20CM	CA-50	0,70m	08

SISTEMA DE ABASTECIMENTO DE ÁGUA
PREFEITURA MUNICIPAL DE JOÃO LISBOA - MA

PROJETO ESTRUTURAL DO CASTELO D'ÁGUA, H=8,00m - POVOADO LAGOA DA GINÇA

Frederick Di Brian Silva Sousa
111940171MA

Implantação do Sistema de Abastecimento de Água no Município de João Lisboa/MA

Vitória Régia
ABRIL/2023
08048502023

02/02

FCK = 20Mpa

N2 4ø3/8"
N1
N1-7ø5/16" 5
5 N1-7ø5/16" 5
N4-ø 5,0-C/20cm
COMP.-0,50m

SAPATA E PILAR
N3-4ø3/8"-7,00
N2-4ø3/8"-1,70
20

VIGAS NO NIVEL-2,50m (VIGA DE ARMAÇÃO)
N1-2ø5,0-3,55
N2-2ø5/16"-3,55
N3
2,50
ARMAR 04 VIGAS

SEÇÃO
N3 EST.-ø 5,0-C/20cm
COMP.-0,60m

VIGAS NO NIVEL- 5,00m (LAJE)
N4-2ø5,0-2,65
N5-2ø1/2"-2,65
N6
2,50
ARMAR 04 VIGAS

SEÇÃO
N6 EST.-ø 5/4"-C/20cm
COMP.-0,70m

SISTEMA DE ABASTECIMENTO DE ÁGUA
PREFEITURA MUNICIPAL DE JOÃO LISBOA - MA
PROJETO ESTRUTURAL DO CASTELO D'ÁGUA H=8,00m - POVOADO CACAU
Frederick Di Brian Silva Sousa
Implantação do Sistema de Abastecimento de Água no Município de João Lisboa/MA
Vitória Régia
01/02
SEM ESCALA
ARMADURA DA LAJE - FCK=20Mpa
FCK=20Mpa
RESUMO DE FERRO/LAJE
RELAÇÃO DE MATERIAL
POS
ø
QUANT
DISCRIMINAÇÃO
MATERIAL
DIMENSÃO(m)
MASSA(Kg)
N1
5/16"
56
ARM. DA MALHA
CA-50
0,75m
18
N2
3/8"
08
ARM. DO ARRANQUE
CA-50
1,70m
07
LAJE DE APOIO DA CAIXA
ESCALA / 1:50
ELEVAÇÃO
ESCALA / 1:50
LOCAÇÃO DOS PILARES
ESCALA / 1:50
SAPATA (Sp1, Sp2, Sp3, Sp4)
ESCALA / 1:200
PILAR
ESCALA / 1:50

RESUMO DE FERRO/SAPATA E PILAR

Ø5,0 – 18Kg
Ø5/16" – 31Kg
Ø3/8" – 10Kg
Σ=49 Kg

RELAÇÃO DE MATERIAL

POS	ø	QUANT	DISCRIMINAÇÃO	MATERIAL	DIMENSÃO(m)	MASSA(Kg)
N1	5/16"	56	ARM. DA MALHA	CA-50	0,75m	18
N2	3/8"	08	ARM. DO ARRANQUE	CA-50	1,70m	07
N3	3/8"	08	ARM. DO PILAR	CA-50	5,00m	24
N4	5.0	120	ESTRIBO A CADA 20CM	CA-60	0,50m	10

RESUMO DE FERRO/VIGAS

Ø5,0 – 12Kg
Ø5/16" – 8Kg
Ø3/8" – 8Kg
Ø3/8" – 34Kg
Σ=62 Kg

RELAÇÃO DE MATERIAL

POS	ø	QUANT	DENOMINAÇÃO DA PEÇA	MATERIAL	DIMENSÃO(m)	MASSA(Kg)
N1	5.0	08	ARM.SUPERIOR DA VIGA	CA-60	2,55m	03
N2	5/16"	08	ARM.SUPERIOR DA VIGA	CA-50	2,55m	08
N3	5.0	48	EST. DA VIGA A CADA 20cm	CA-60	0,60m	05
N4	5.0	08	ESTRIBO À CADA 20CM	CA-60	2,65m	04
N5	1/2"	12	ARM. DO PILAR	CA-50	2,65m	34
N6	1/4"	48	ESTRIBO À CADA 20CM	CA-50	0,70m	08

SISTEMA DE ABASTECIMENTO DE ÁGUA
PREFEITURA MUNICIPAL DE JOÃO LISBOA - MA

PROJETO ESTRUTURAL DO CASTELO D'ÁGUA, H=8,00m - POVOADO CACAU

Frederick Di Brian Silva Sousa — 111940171MA

Implantação do Sistema de Abastecimento de Água no Município de João Lisboa/MA

Vitória Régia — ABRIL/2023 — 08048522023

02/02

SAPATA E PILAR

N2 4ø3/8"

FCK = 20Mpa

N1 5 N1–7ø5/16" 5

N4–ø 5,0–C/20cm
COMP.–0,50m

N2–4ø3/8"–1,70

N3–4ø3/8"–7,00

20

VIGAS NO NIVEL-2,50m (VIGA DE ARMAÇÃO)

N1–2ø5,0–3,55

N2–2ø5/16"–3,55

ARMAR 04 VIGAS

SEÇÃO

N3 EST.–ø 5,0–C/20cm
COMP.–0,60m

VIGAS NO NIVEL- 5,00m (LAJE)

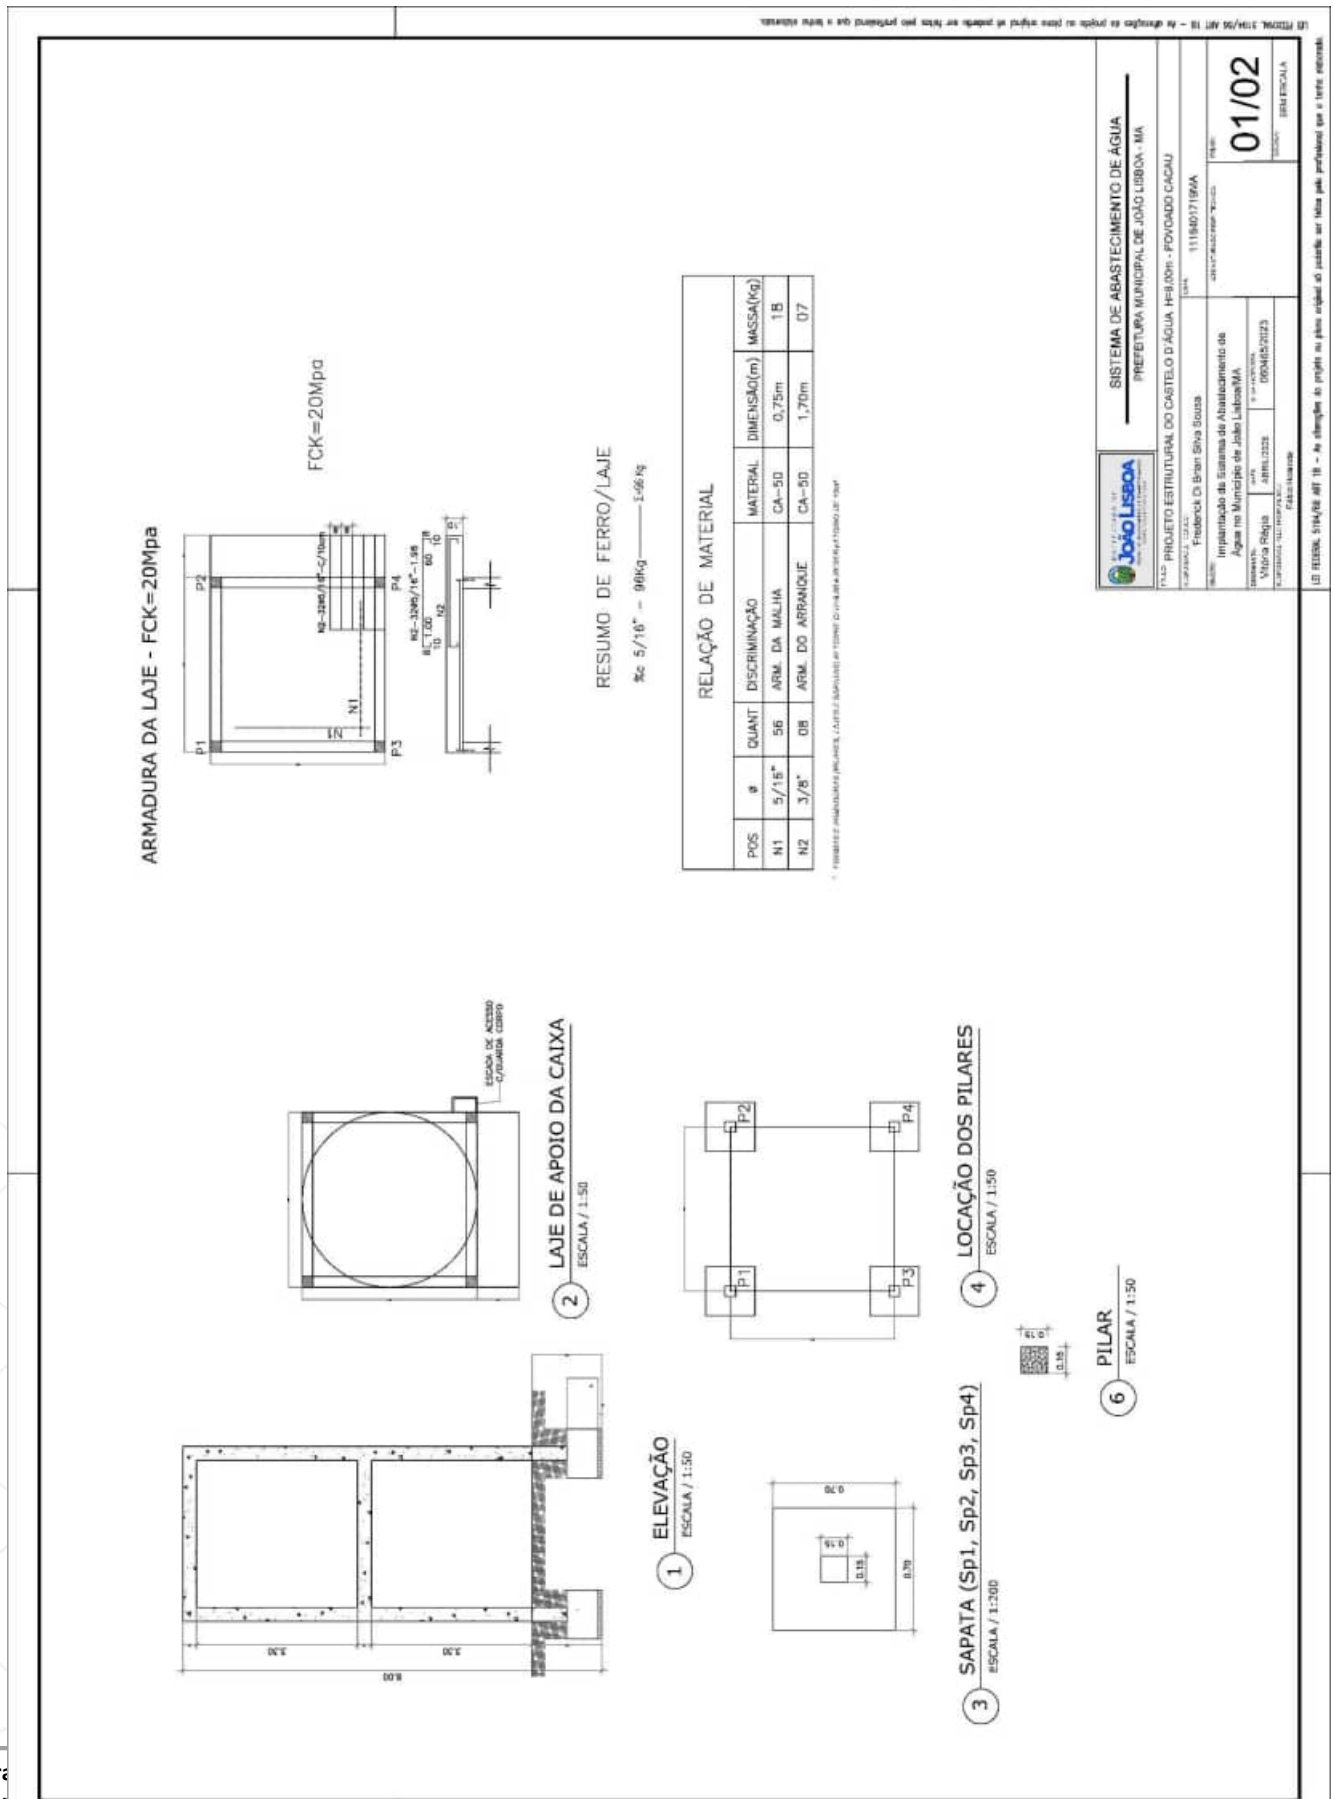
N4–2ø5,0–2,65

N5–2ø1/2"–2,65

ARMAR 04 VIGAS

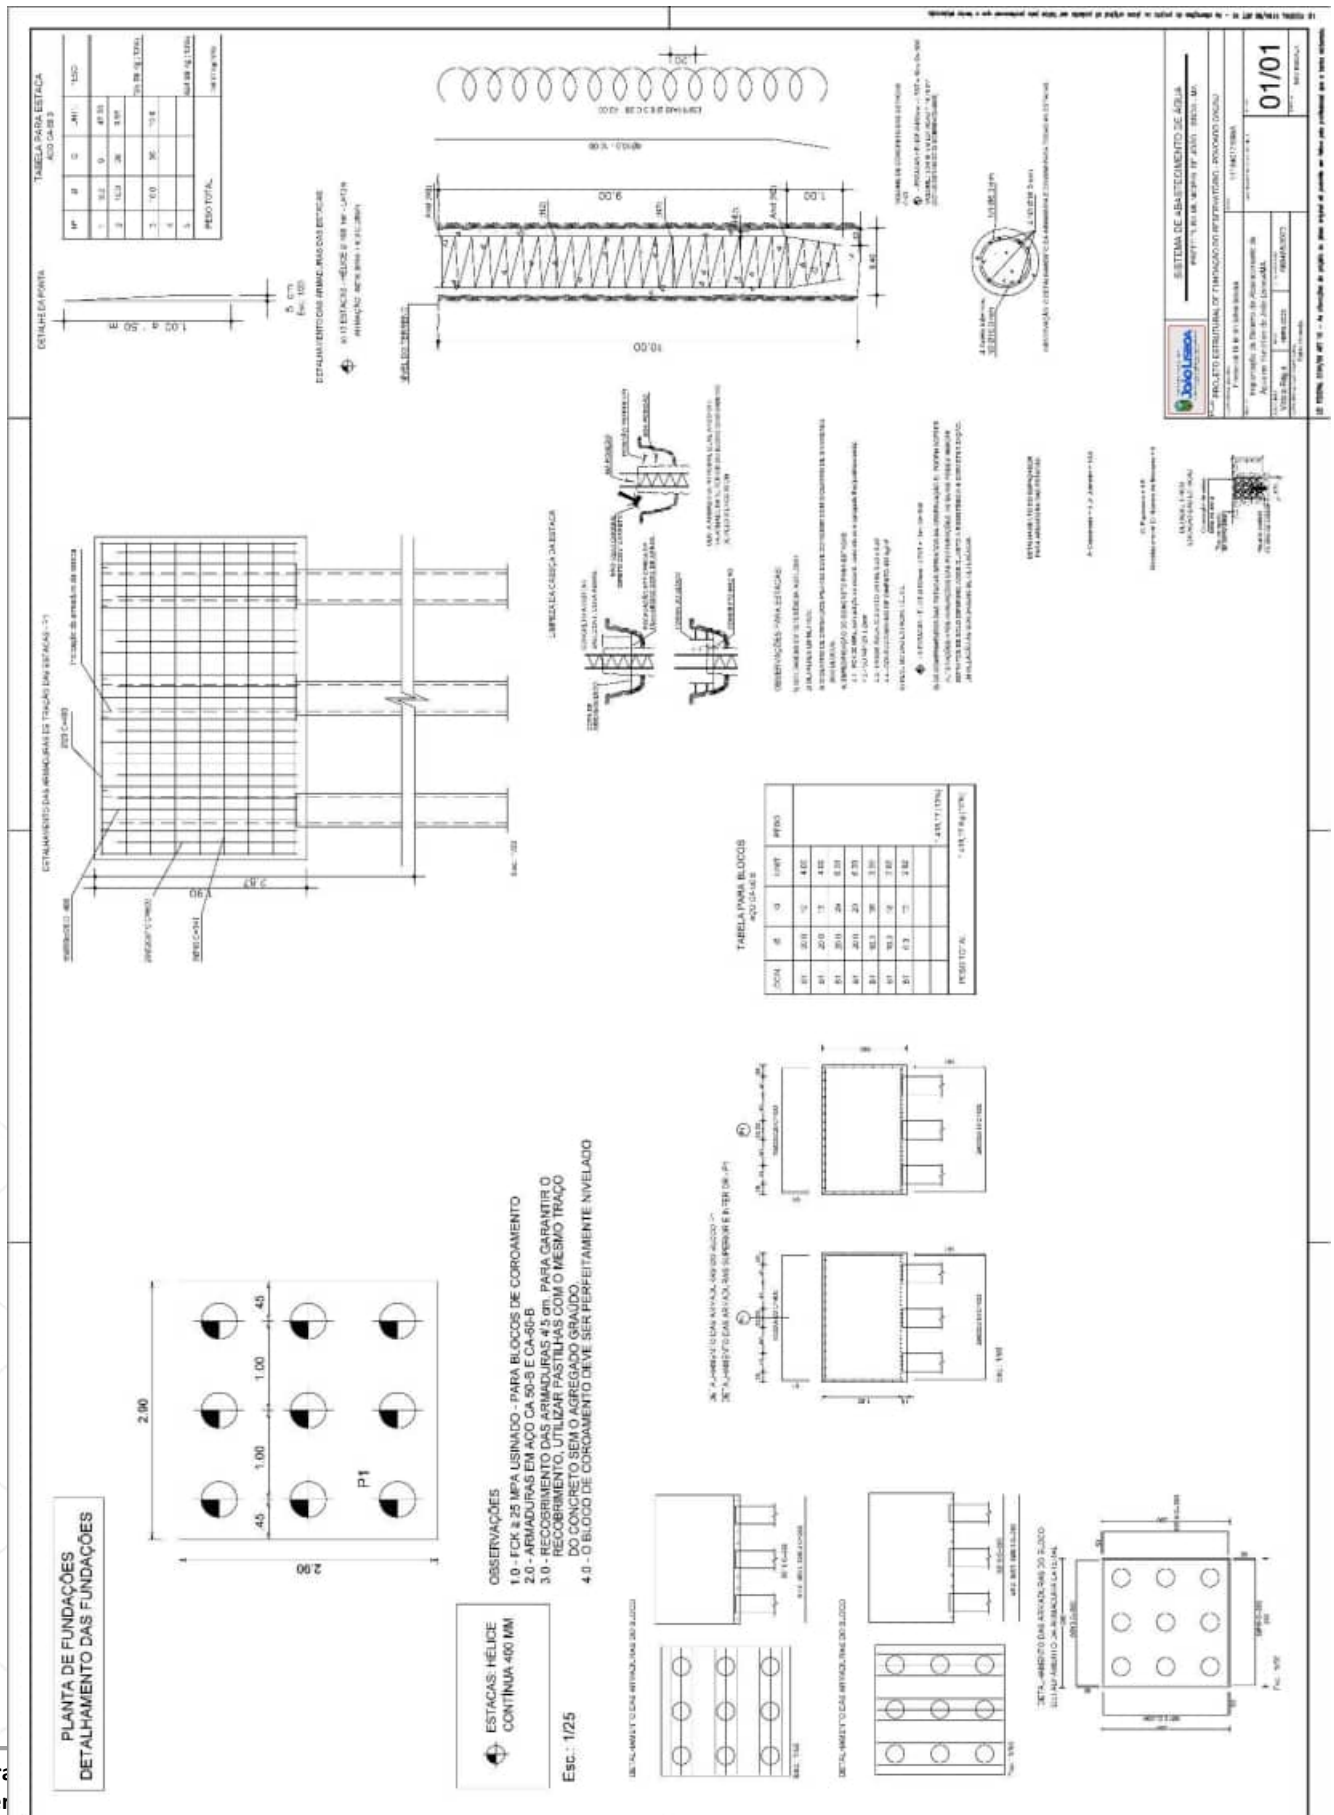
SEÇÃO

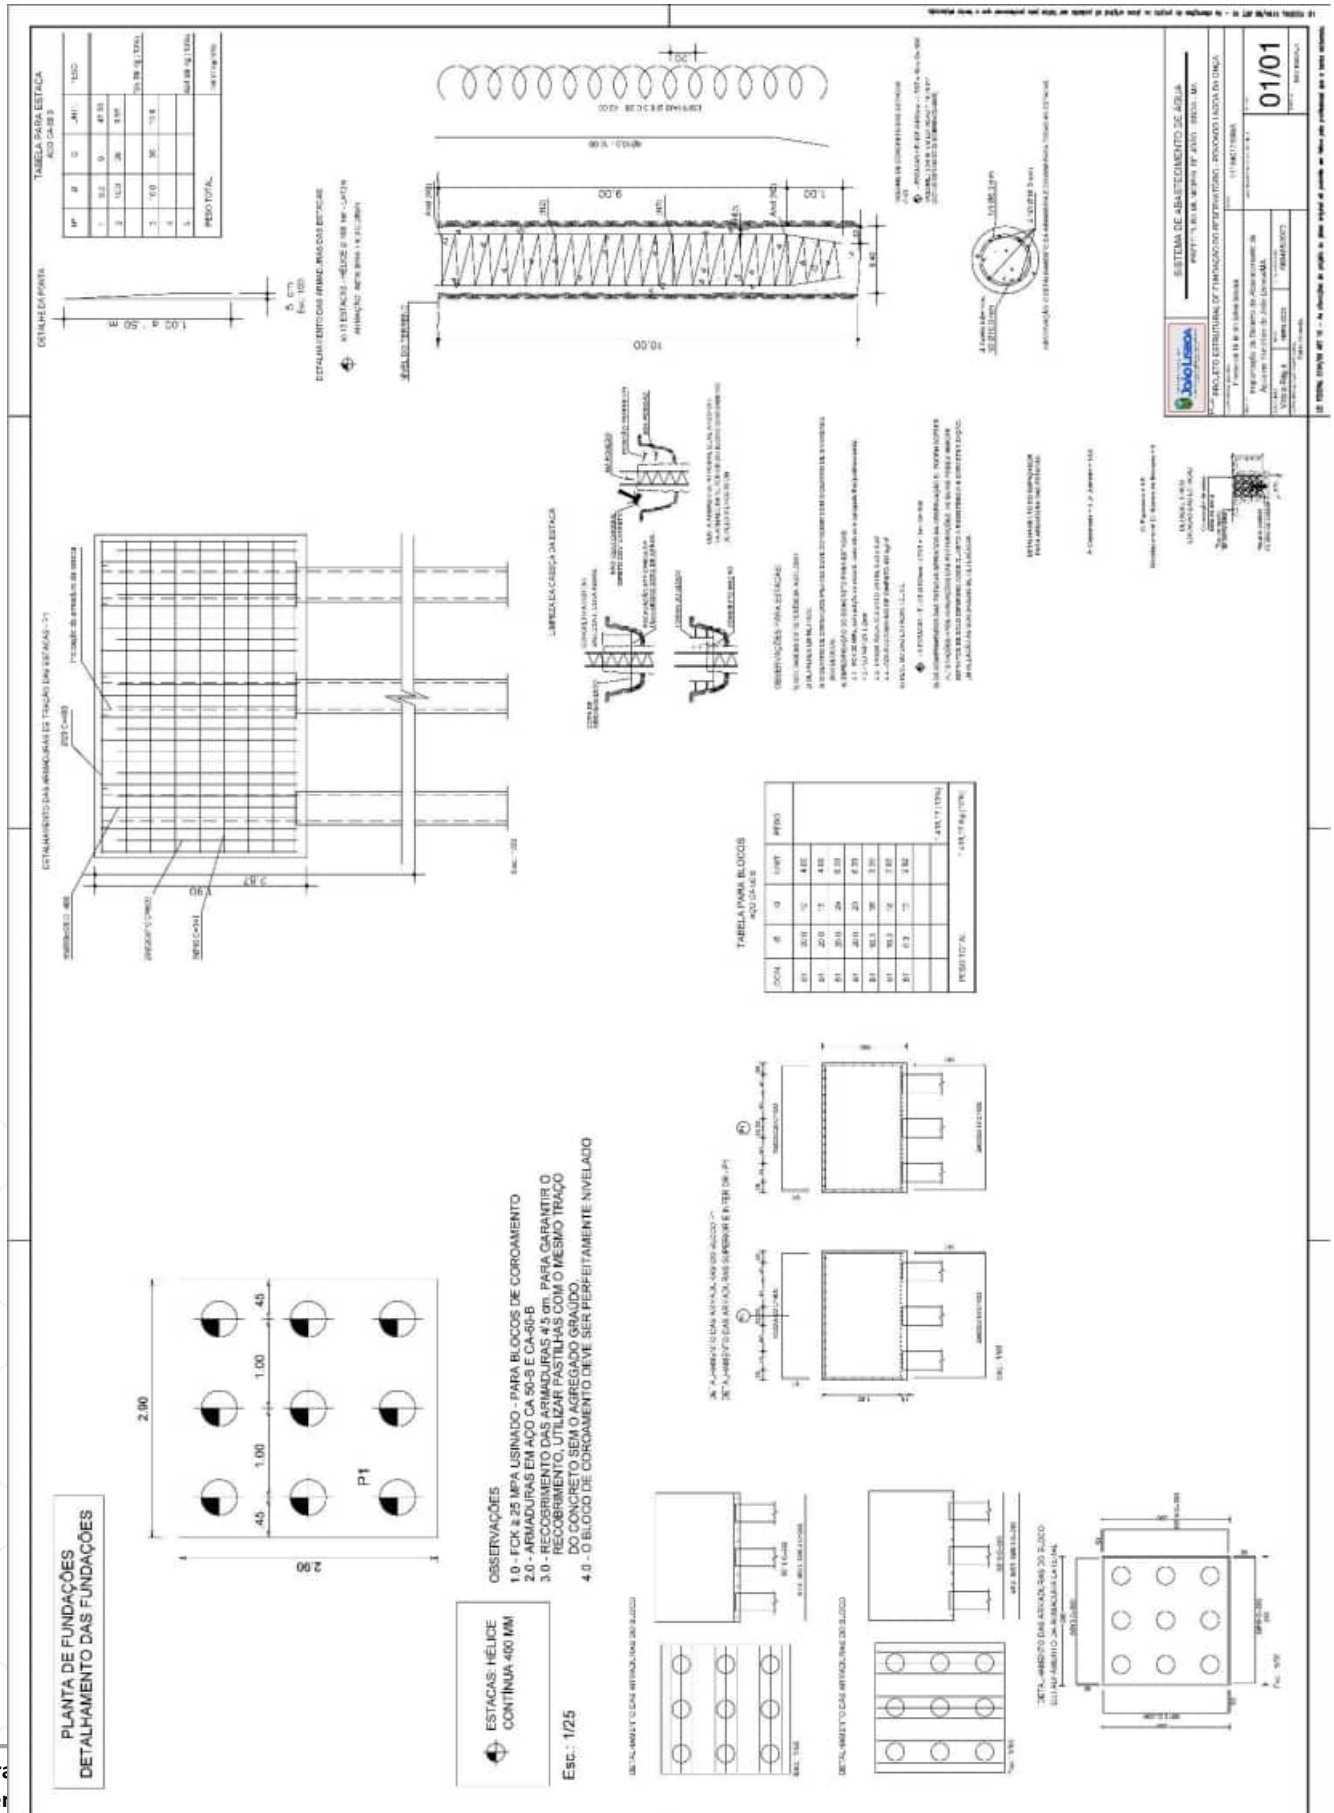
N6 EST.–ø 5/4"–C/20cm
COMP.–0,70m

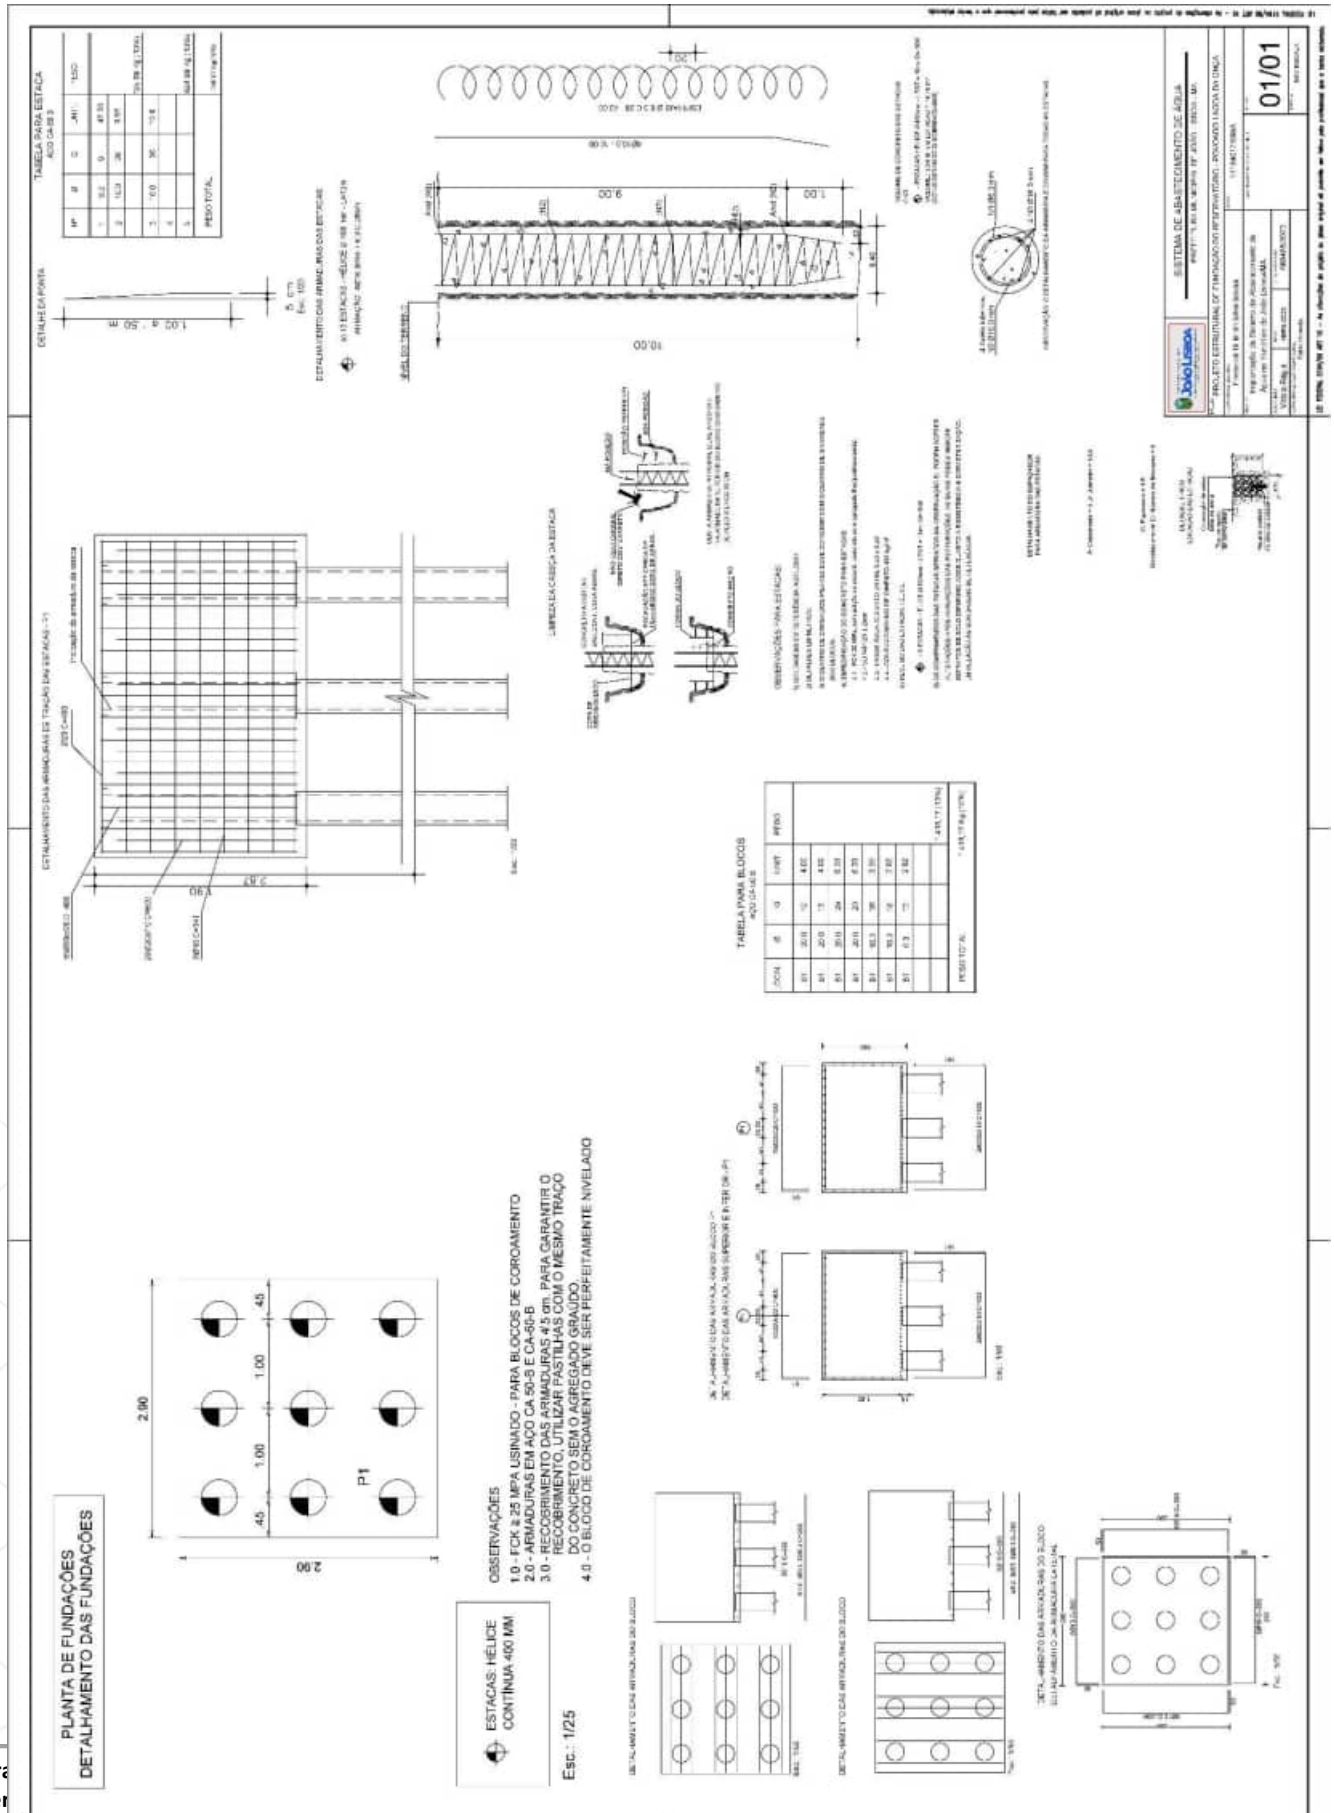

SISTEMA DE ABASTECIMENTO DE ÁGUA
PREFEITURA MUNICIPAL DE JOÃO LISBOA - MA
PROJETO ESTRUTURAL DO CASTELO D'ÁGUA H=8,00m - POVOADO CACAU
Frederick Di Brian Silva Sousa
Implantação do Sistema de Abastecimento de Água no Município de João Lisboa/MA
Vitória Régia
01/02
ARMADURA DA LAJE - FCK=20Mpa
FCK=20Mpa
RESUMO DE FERRO/LAJE
RELAÇÃO DE MATERIAL
POS
DISCRIMINAÇÃO
QUANT
MATERIAL
DIMENSÃO(m)
MASSA(Kg)
N1
5/16"
ARM. DA MALHA
56
CA-50
0,75m
18
N2
3/8"
ARM. DO ARRANQUE
08
CA-50
1,70m
07
LAJE DE APOIO DA CAIXA
ESCALA / 1:50
LOCAÇÃO DOS PILARES
ESCALA / 1:50
ELEVAÇÃO
ESCALA / 1:50
SAPATA (Sp1, Sp2, Sp3, Sp4)
ESCALA / 1:200
PILAR
ESCALA / 1:50

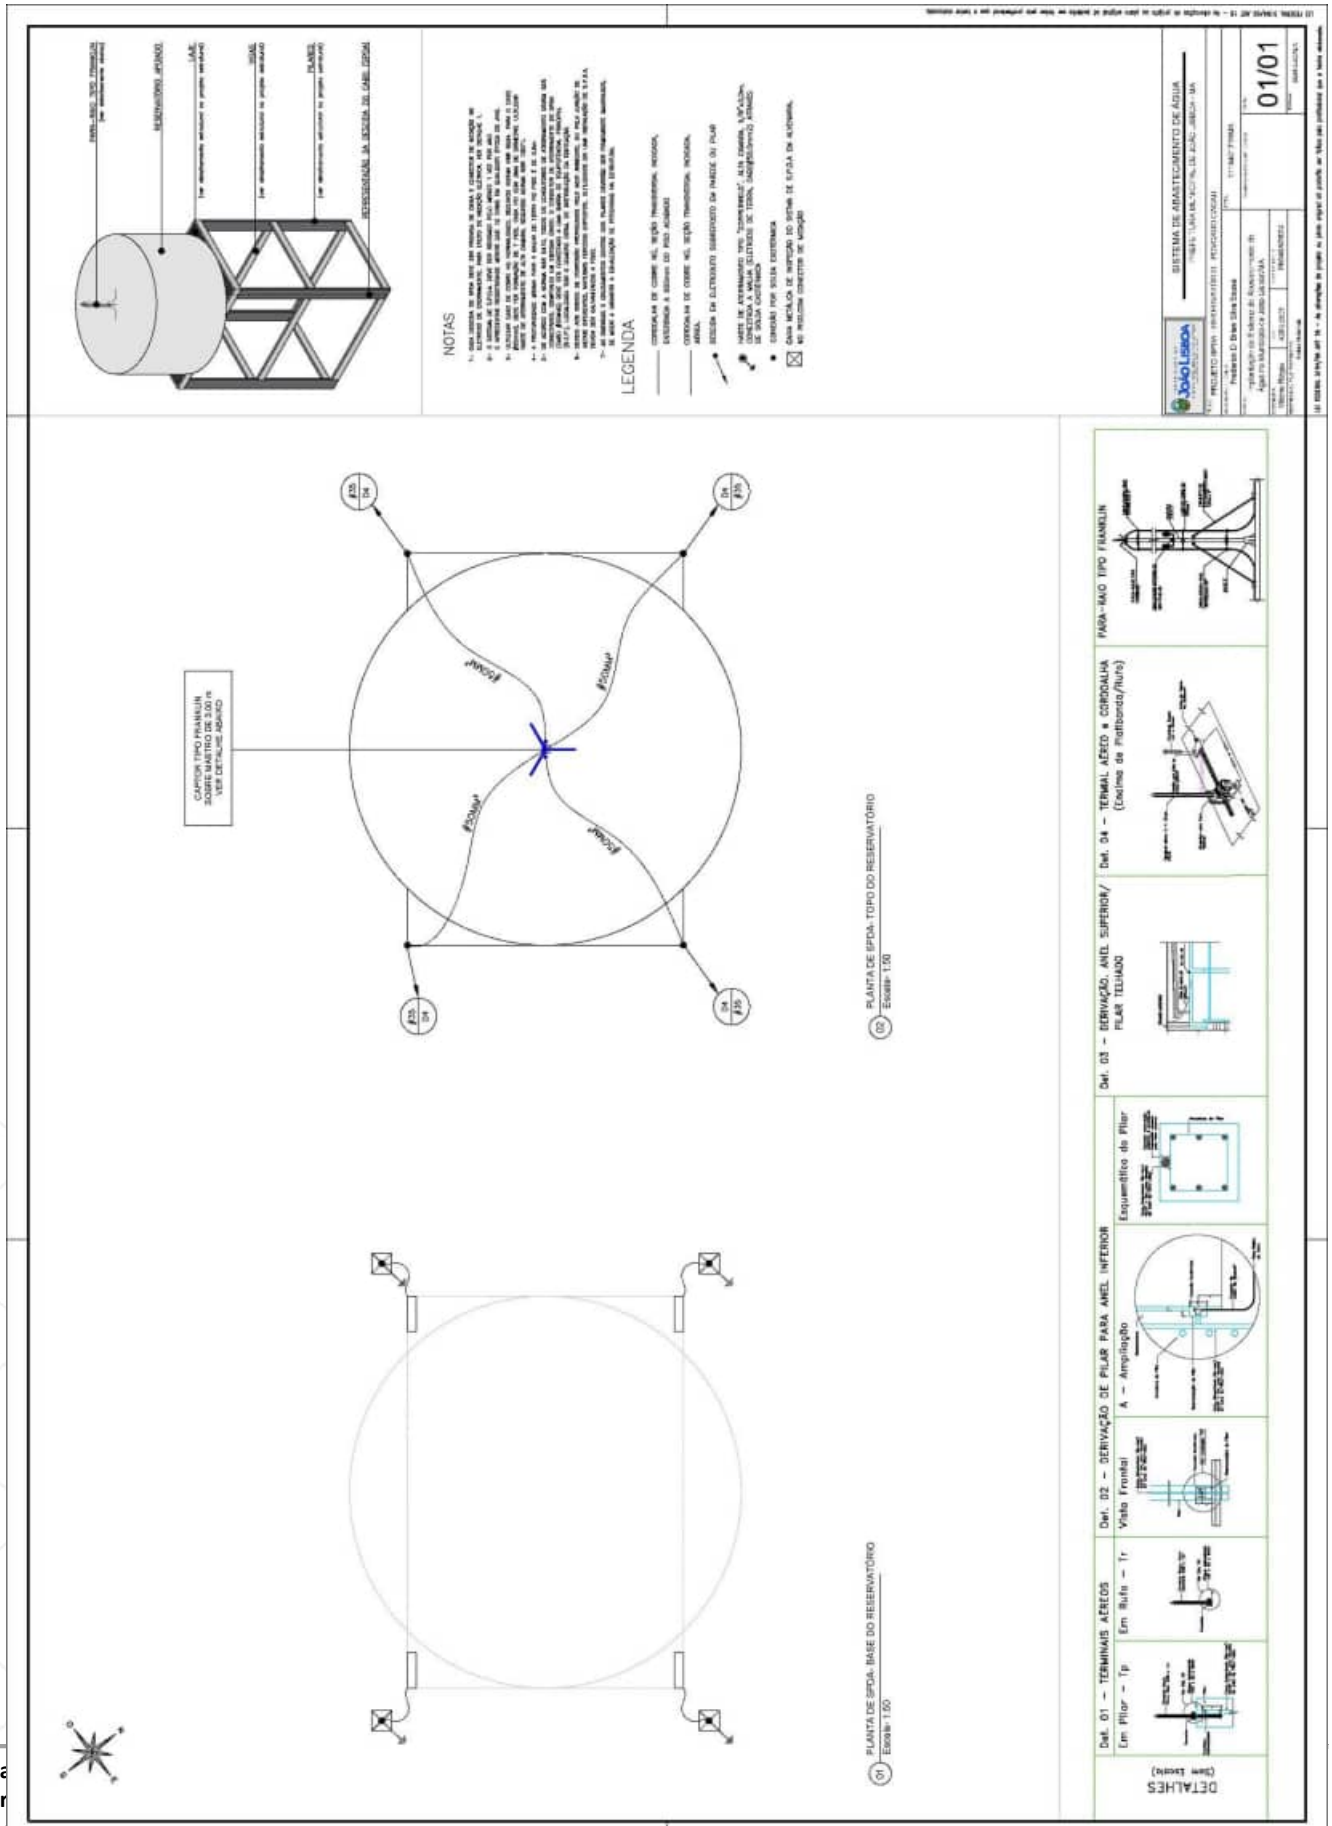
RESUMO DE FERRO/SAPATA E PILAR
RELAÇÃO DE MATERIAL
RESUMO DE FERRO/VIGAS
RELAÇÃO DE MATERIAL
SISTEMA DE ABASTECIMENTO DE ÁGUA
PREFEITURA MUNICIPAL DE JOÃO LISBOA - MA
PROJETO ESTRUTURAL DO CASTELO D'ÁGUA, H=8,00m - POVOADO CACAU
Frederick Di Brian Silva Sousa
Implantação do Sistema de Abastecimento de Água no Município de João Lisboa/MA
02/02
FCK = 20Mpa
SAPATA E PILAR
VIGAS NO NIVEL-2,50m (VIGA DE ARMAÇÃO)
VIGAS NO NIVEL- 5,00m (LAJE)
ARMAR 04 VIGAS
ARMAR 04 VIGAS

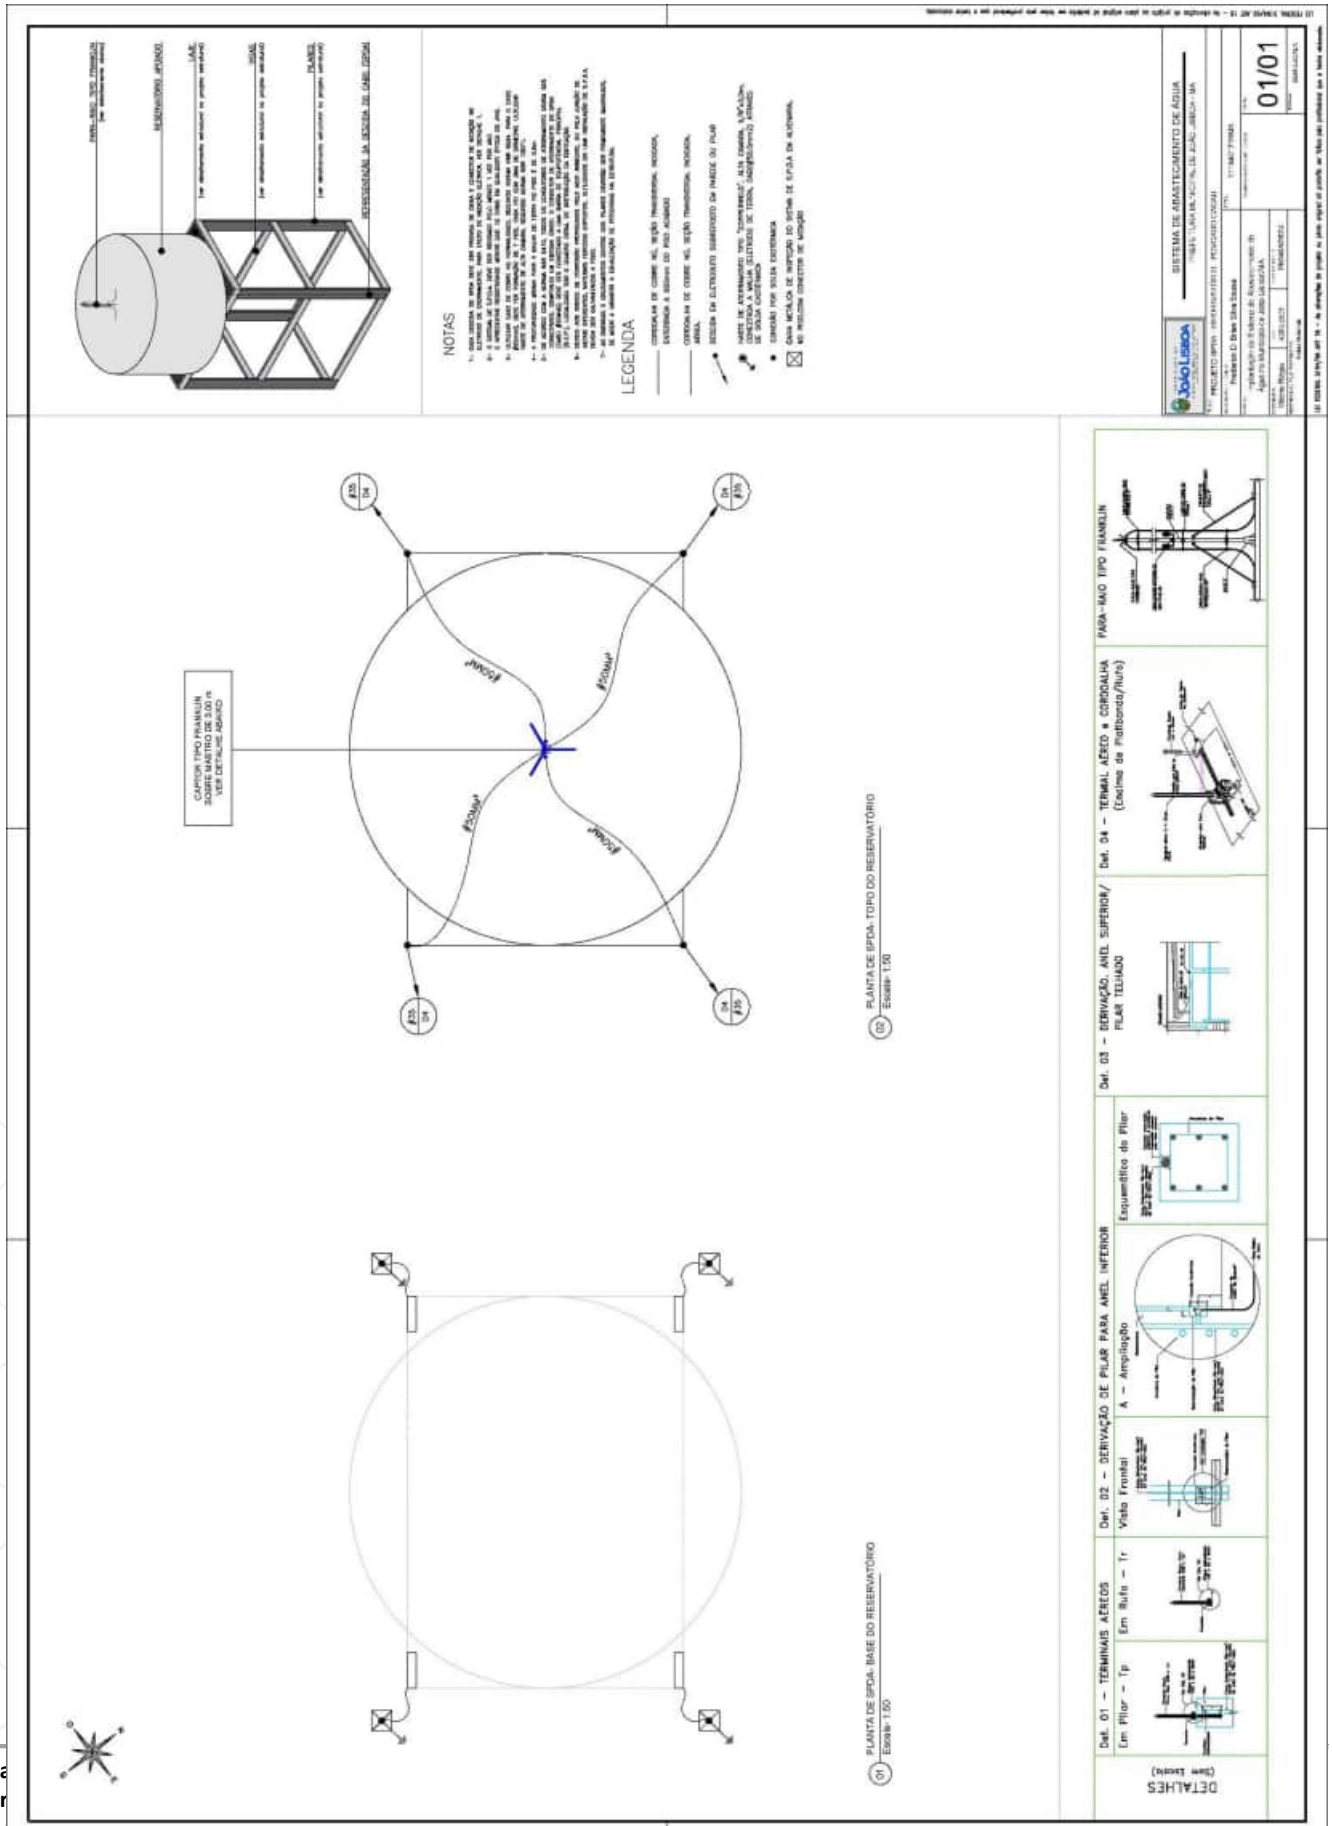
PLANTA DE FUNDAÇÕES
DETALHAMENTO DAS FUNDAÇÕES
ESTACAS HÉLICE
CONTÍNUA 400 MM
Esc.: 1/25
OBSERVAÇÕES
1.0 - FCK ≥ 25 MPA USINADO - PARA BLOCOS DE COROAMENTO
2.0 - ARMADURAS EM AÇO CA 50-B E CA-60-B
3.0 - RECOBRIMENTO DAS ARMADURAS 4'5 cm. PARA GARANTIR O RECOBRIMENTO, UTILIZAR PASTILHAS COM O MESMO TRAÇO DO CONCRETO SEM O AGREGADO GRAÚDO
4.0 - O BLOCO DE COROAMENTO DEVE SER PERFEITAMENTE NIVELADO
P1
2.90
1.00
45
TABELA PARA ESTACA
TABELA PARA BLOCOS
01/01

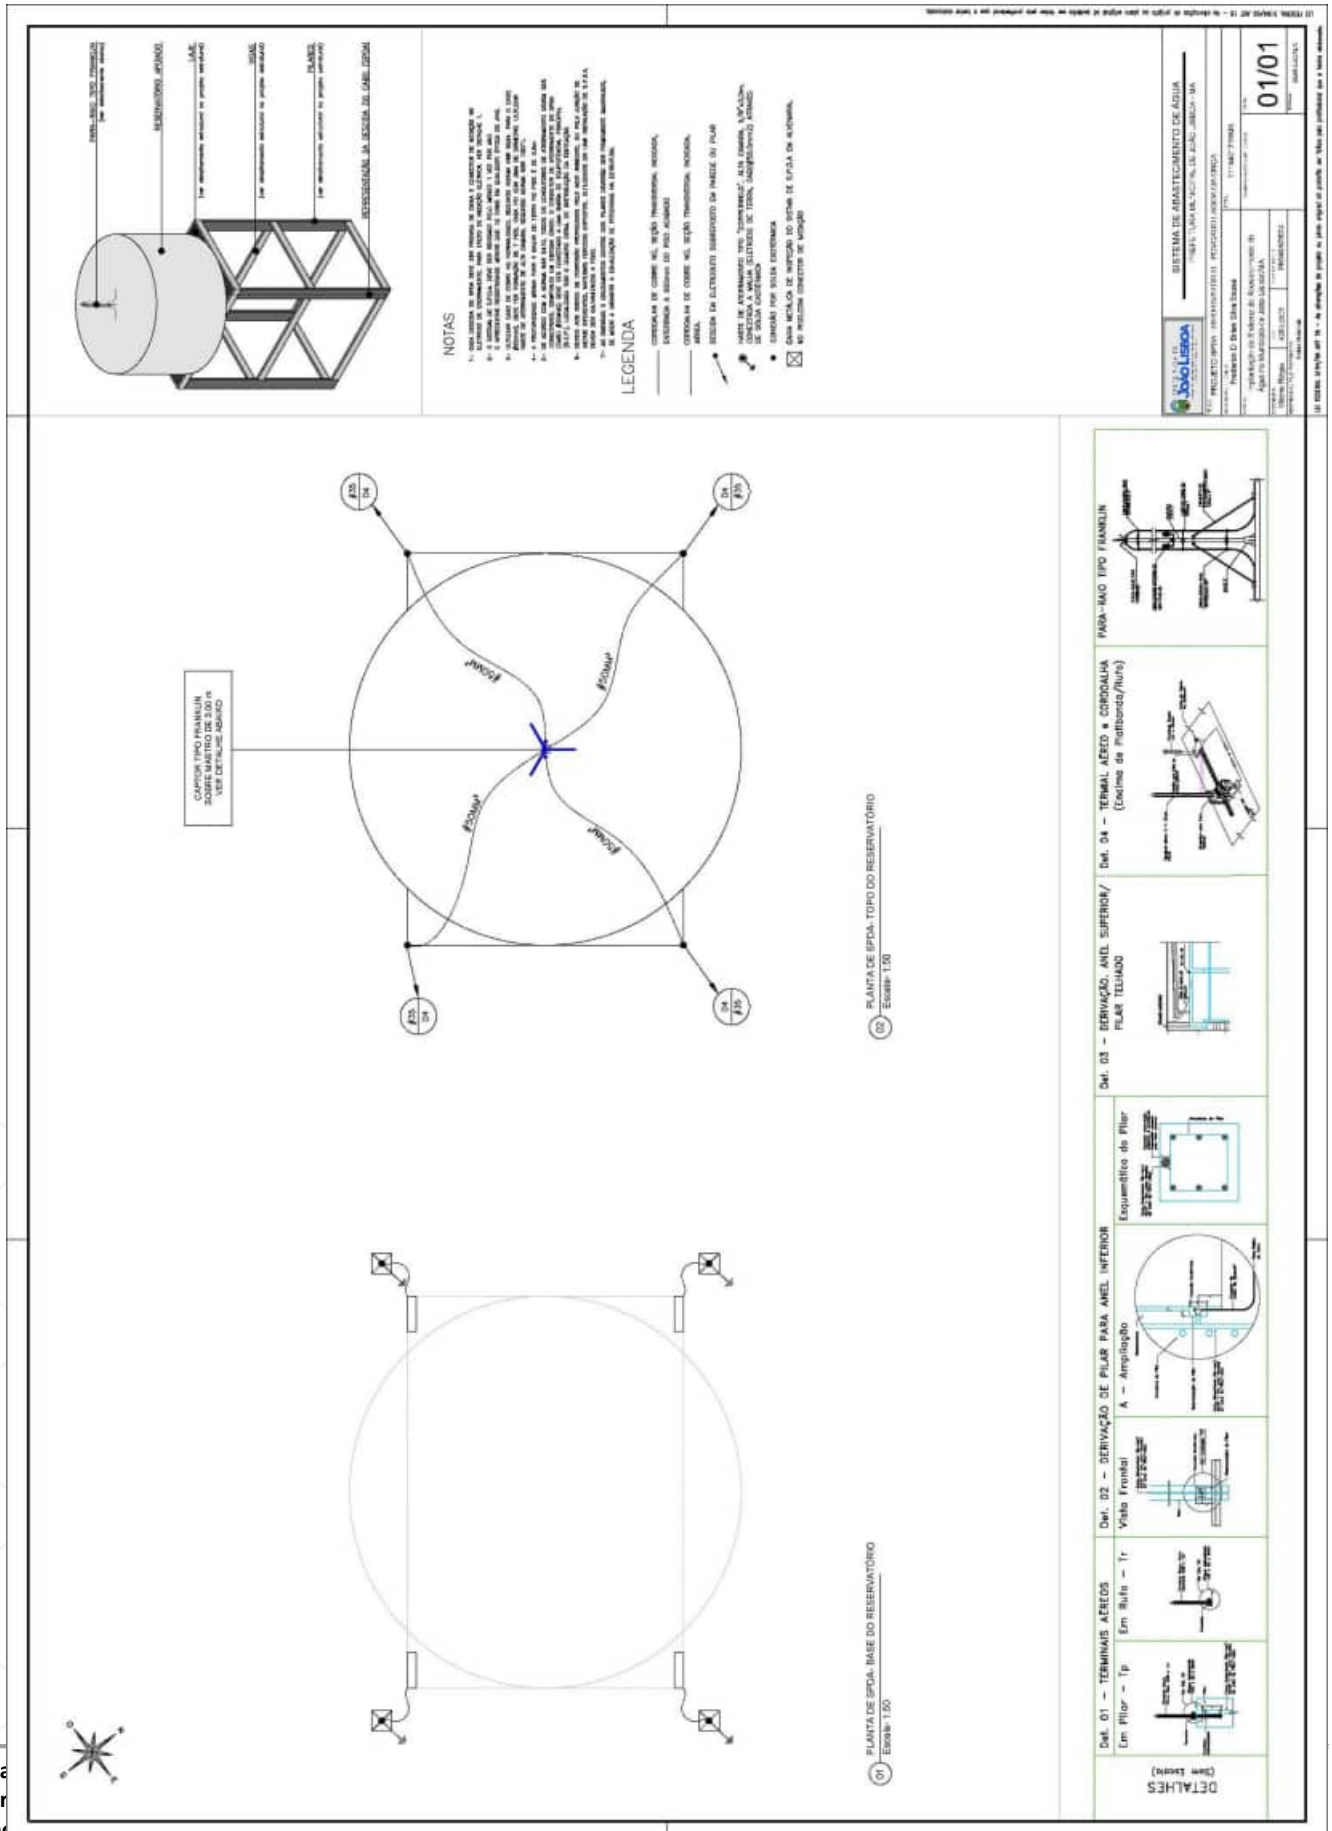

PLANTA DE FUNDAÇÕES
DETALHAMENTO DAS FUNDAÇÕES
ESTACAS HÉLICE CONTÍNUA 400 MM
Esc.: 1/25
OBSERVAÇÕES
1.0 - FCK ≥ 25 MPA USINADO - PARA BLOCOS DE COROAMENTO
2.0 - ARMADURAS EM AÇO CA 50-B E CA-60-B
3.0 - RECOBRIMENTO DAS ARMADURAS 4'5 cm. PARA GARANTIR O RECOBRIMENTO, UTILIZAR PASTILHAS COM O MESMO TRAÇO DO CONCRETO SEM O AGREGADO GRAÚDO
4.0 - O BLOCO DE COROAMENTO DEVE SER PERFEITAMENTE NIVELADO
P1
2.90
1.00
45
TABELA PARA ESTACA
TABELA PARA BLOCOS
DETALHE DA PONTA
SISTEMA DE ABASTECIMENTO DE ÁGUA
PROJETO ESTRUTURAL DE FUNDAÇÃO DO RESERVATÓRIO - APOIADO CIRCULAR
01/01

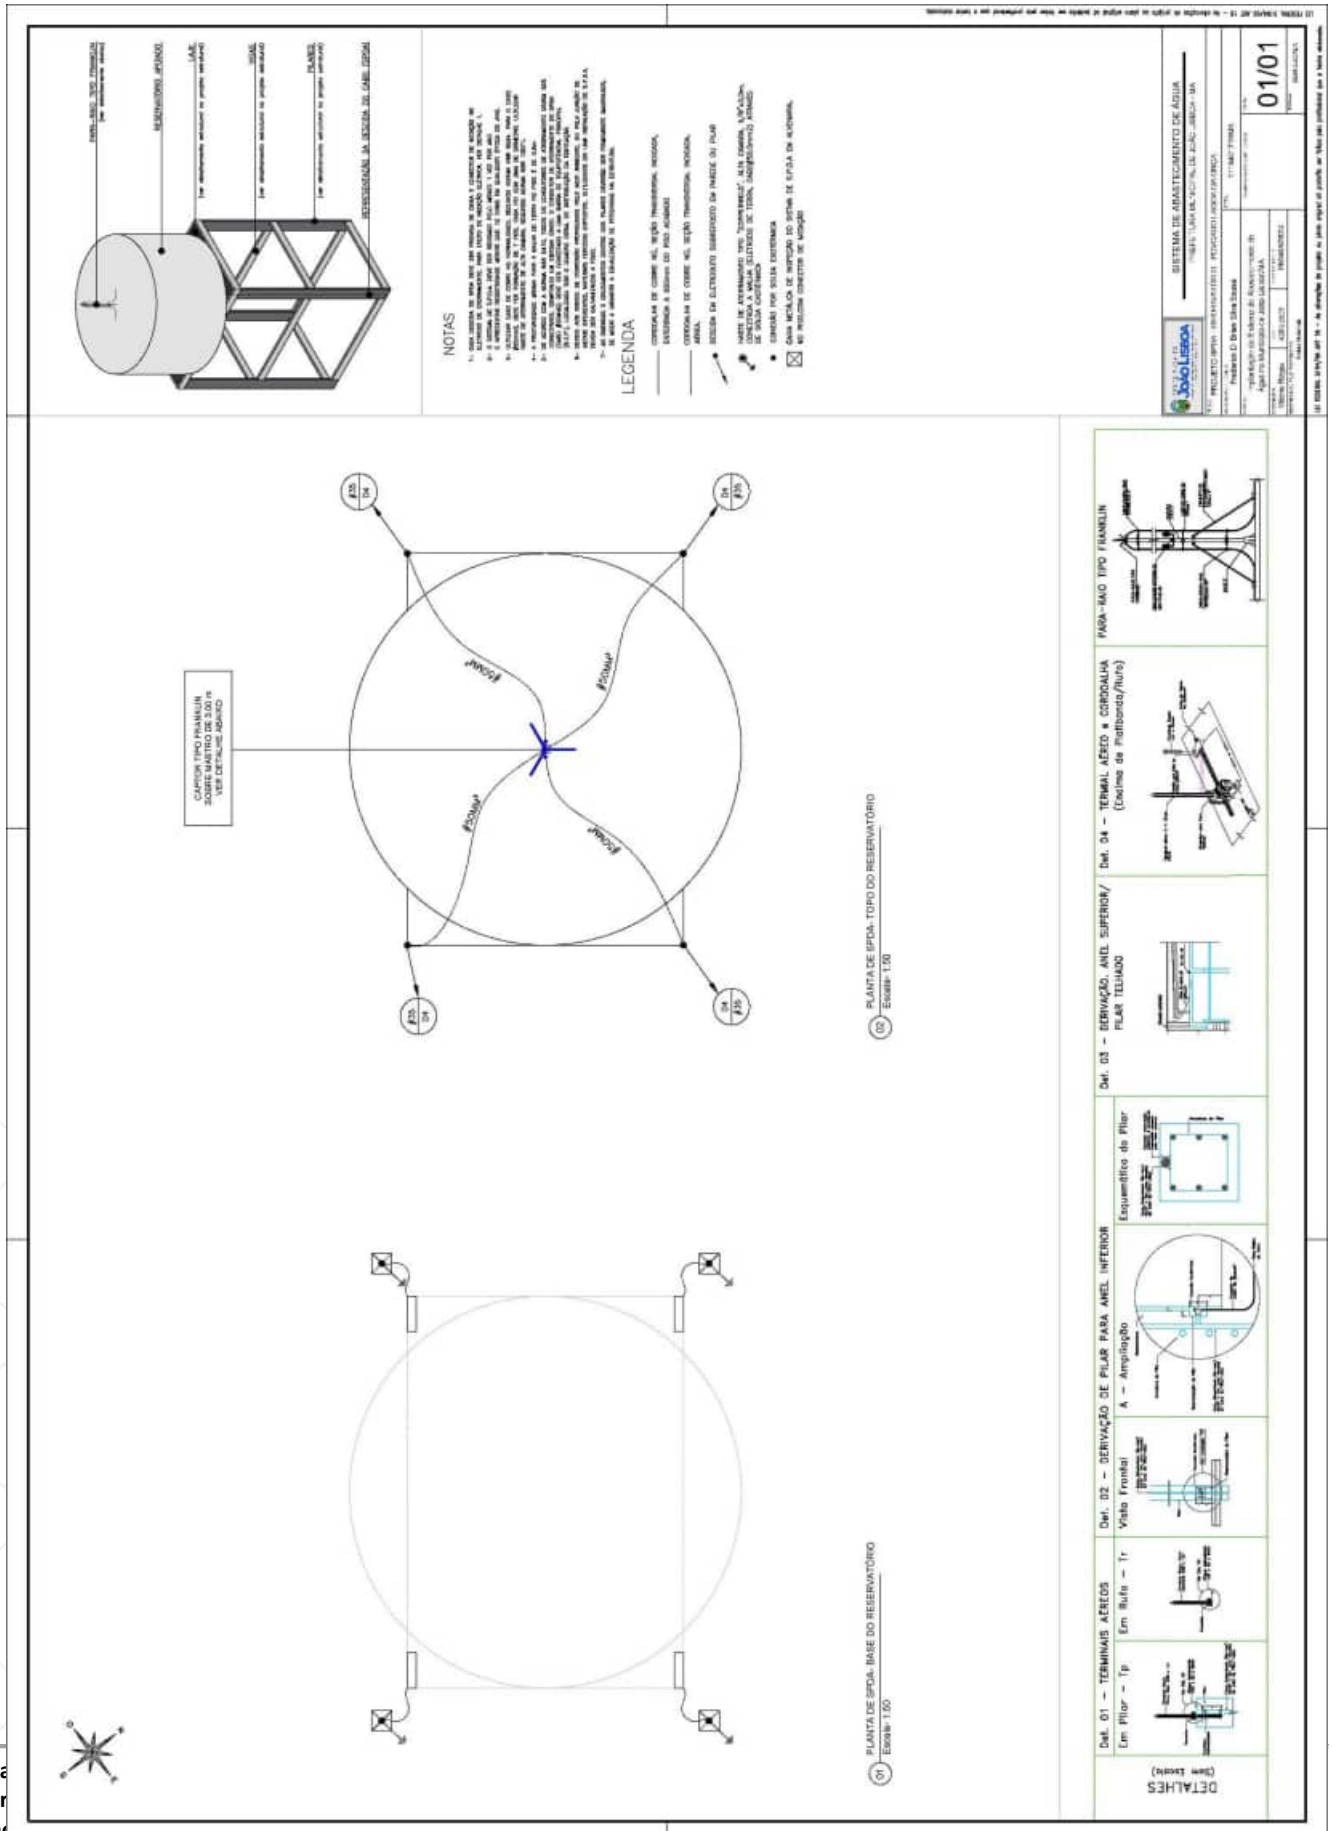

PLANTA DE FUNDAÇÕES
DETALHAMENTO DAS FUNDAÇÕES
ESTACAS HÉLICE CONTÍNUA 400 MM
Esc.: 1/25
OBSERVAÇÕES
1.0 - FCK ≥ 25 MPA USINADO - PARA BLOCOS DE COROAMENTO
2.0 - ARMADURAS EM AÇO CA 50-B E CA-60-B
3.0 - RECOBRIMENTO DAS ARMADURAS 4'5 cm. PARA GARANTIR O RECOBRIMENTO, UTILIZAR PASTILHAS COM O MESMO TRAÇO DO CONCRETO SEM O AGREGADO GRAÚDO
4.0 - O BLOCO DE COROAMENTO DEVE SER PERFEITAMENTE NIVELADO
P1
2.90
1.00
45
TABELA PARA ESTACA
TABELA PARA BLOCOS
01/01


PLANTA DE FUNDAÇÕES
DETALHAMENTO DAS FUNDAÇÕES
ESTACAS HÉLICE CONTÍNUA 400 MM
Esc.: 1/25
OBSERVAÇÕES
1.0 - FCK ≥ 25 MPA USINADO - PARA BLOCOS DE COROAMENTO
2.0 - ARMADURAS EM AÇO CA 50-B E CA-60-B
3.0 - RECOBRIMENTO DAS ARMADURAS 4'5 cm. PARA GARANTIR O RECOBRIMENTO, UTILIZAR PASTILHAS COM O MESMO TRAÇO DO CONCRETO SEM O AGREGADO GRAÚDO
4.0 - O BLOCO DE COROAMENTO DEVE SER PERFEITAMENTE NIVELADO
P1
2.90
1.00
.45
TABELA PARA ESTACA
TABELA PARA BLOCOS
01/01


NOTAS
LEGENDA
SISTEMA DE ABASTECIMENTO DE ÁGUA
01/01
PLANTA DE SPDA- TOPO DO RESERVATÓRIO
Escala- 1:50
PLANTA DE SPDA- BASE DO RESERVATÓRIO
Escala- 1:50
DETALHES
Det. 01 – TERMINAIS AÉREOS
Em Pilar – Tp
Em Rufo – Tr
Det. 02 – DERIVAÇÃO DE PILAR PARA ANEL INFERIOR
Vista Frontal
A – Ampliação
Esquemático de Pilar
Det. 03 – DERIVAÇÃO, ANEL SUPERIOR/ PILAR TELHADO
Det. 04 – TERMAL AÉREO e CORDOALHA (Detalhe de Platibanda/Rufo)
HASTE DE ATERRAMENTO TIPO "COPPERWELD" ALTA CAMADA, ENTERRADA A MAIOR PROFUNDIDADE POSSÍVEL, CONECTADA À MALHA ELETRODOS DE TERRA, SEMPRE QUE POSSÍVEL DE SOLDA EXOTÉRMICA
CAIXA METÁLICA DE INSPEÇÃO DO SISTEMA DE ATERRAMENTO, NO MESMO CONCRETO DE BASE


NOTAS
LEGENDA
SISTEMA DE ABASTECIMENTO DE ÁGUA
01/01
PLANTA DE SPDA- TOPO DO RESERVATÓRIO
Escala- 1:50
PLANTA DE SPDA- BASE DO RESERVATÓRIO
Escala- 1:50
DETALHES
Det. 01 – TERMINAIS AÉREOS
Em Pilar – Tp
Em Rufo – Tr
Det. 02 – DERIVAÇÃO DE PILAR PARA ANEL INFERIOR
Vista Frontal
A – Ampliação
Esquemático de Pilar
Det. 03 – DERIVAÇÃO, ANEL SUPERIOR/ PILAR TELHADO
Det. 04 – TERMAL AÉREO e CORDOALHA (Detalhe de Platibanda/Rufo)
HASTE DE ATERRAMENTO TIPO "COPPERWELD" ALTA CAMADA, ENTERRADA A MAIOR ELETRODO DE TERRA, SOLDA(EXOTÉRMICO) APARECE DE SOLDA EXOTÉRMICA
CAIXA INSPEÇÃO DE INSPEÇÃO DO SISTEMA DE ATERRAMENTO DE MEDIÇÃO
CAPTOR TIPO FRANKLIN
ESPAÇAMENTO MÁXIMO DE 10,00 m
VER DETALHE ABAIXO
PARA-RAIO TIPO FRANKLIN


NOTAS
LEGENDA
SISTEMA DE ABASTECIMENTO DE ÁGUA
01/01
PLANTA DE SPDA- TOPO DO RESERVATÓRIO
Escala- 1:50
PLANTA DE SPDA- BASE DO RESERVATÓRIO
Escala- 1:50
DETALHES
Det. 01 – TERMINAIS AÉREOS
Em Pilar – Tp
Em Rufo – Tr
Det. 02 – DERIVAÇÃO DE PILAR PARA ANEL INFERIOR
Vista Frontal
A – Ampliação
Esquemático de Pilar
Det. 03 – DERIVAÇÃO, ANEL SUPERIOR/ PILAR TELHADO
Det. 04 – TERMAL AÉREO e CORDOALHA (Detalhe de Platibanda/Rufo)
HASTE DE ATERRAMENTO TIPO "COPPERWELD" ALTA CAMADA, ENTERRADA A 600mm DO PISO ACABADO
CONEXÃO POR SOLDA EXOTÉRMICA
CAIXA INSPEÇÃO DE INSPEÇÃO DO SISTEMA DE ATERRAMENTO DE SOLDA EXOTÉRMICA
REFERÊNCIAS DA DESCIDA DO CABO (SPDA)
CAPTOR TIPO FRANKLIN
DESCIDA PARA O SISTEMA DE ATERRAMENTO
VER DETALHE ABAIXO
PARA-RAIO TIPO FRANKLIN


NOTAS
LEGENDA
SISTEMA DE ABASTECIMENTO DE ÁGUA
01/01
PLANTA DE SPDA- TOPO DO RESERVATÓRIO
Escala- 1:50
PLANTA DE SPDA- BASE DO RESERVATÓRIO
Escala- 1:50
DETALHES
Det. 01 – TERMINAIS AÉREOS
Em Pilar – Tp
Em Rufo – Tr
Det. 02 – DERIVAÇÃO DE PILAR PARA ANEL INFERIOR
Vista Frontal
A – Ampliação
Esquemático de Pilar
Det. 03 – DERIVAÇÃO, ANEL SUPERIOR/ PILAR TELHADO
Det. 04 – TERMAL AÉREO e CORDOALHA (Detalhe da Platibanda/Rufo)
HASTE DE ATERRAMENTO TIPO "COPPERWELD" ALTA CAMADA, S/MEDIÇÃO, CONECTADA À MALHA ELETRODOS DE TERRA, DADO/ENTERRADO ATERRADO DE SOLDA EXOTÉRMICA
CAIXA METÁLICA DE INSPEÇÃO DO SISTEMA DE ATERRAMENTO, NO PASSEIO CONCRETO DE MEDIÇÃO
CAPTOR TIPO FRANKLIN
PARA-RAIO TIPO FRANKLIN

ANEXO II – MODELO DE PROPOSTA DE PREÇOS

CONCORRÊNCIA - ELETRÔNICA Nº 002/2026

Prezados Senhores,

Pelo presente, submetemos à apreciação de V. Sra. a nossa proposta relativa à licitação em epígrafe, assumindo inteira responsabilidade por quaisquer erros ou omissões que venham a ser verificados na preparação.

1. **PROPOSTA DE PREÇOS:**

ITEM	DESCRIÇÃO	MARCA	QUANT.	V. UNITÁRIO	V. TOTAL
				VALOR GLOBAL R$ ____ (POR EXTENSO)	

2. **PROPONENTE:**
   - RAZÃO SOCIAL: ...
   - CNPJ: ...
   - ENDEREÇO: ...
   - TELEFONE: ...
   - FAX: ...
   - E-MAIL: ...
3. **REPRESENTANTE LEGAL QUE ASSINARÁ A ATA DE REGISTRO DE PREÇOS E/OU O CONTRATO**
   - NOME: ...
   - CPF: ...
   - RG: ...
   - NACIONALIDADE: ...
   - ESTADO CIVIL: ...
   - PROFISSÃO: ...
   - ENDEREÇO COMPLETO: ...
4. **PRAZO DE VALIDADE DA PROPOSTA:** ...
5. **DADOS BANCÁRIOS DA EMPRESA:** ...

Declaramos que estamos ciente e concordamos com as condições contidas no edital e seus anexos, bem como de que a proposta apresentada compreende a integralidade dos custos para atendimento dos direitos trabalhistas assegurados na Constituição Federal, nas leis trabalhistas, nas normas infralegais, nas convenções coletivas de trabalho e nos termos de ajustamento de conduta vigentes na data de sua entrega em definitivo e que cumpre plenamente os requisitos de habilitação definidos no instrumento convocatório.

Local e data
Nome e assinatura do representante legal da empresa
(Nº da identidade do declarante)

ANEXO III – MINUTA DO CONTRATO

CONTRATO Nº _____/_____

COMPRAS E SERVIÇOS COMUNS – LEI 14.233/2021

PROCESSO DE ORIGEM
CONCORRÊNCIA - ELETRÔNICA nº _____/_____
Nº PROCESSO ADMINISTRATIVO: _____/_____

OBJETO CONTRATUAL
……

VALOR CONTRATUAL
R$ ……. (.....)

VIGÊNCIAS CONTRATUAL
INICIAL: ____/____/____
FINAL: ____/____/____

DADOS DO CONTRATANTE
RAZÃO SOCIAL CONTRATANTE, CNPJ nº __.___.___/____-__
Logradouro....., Número....., Bairro....., Cidade....., Estado.....
Nome Responsavel Contrante....., CPF nº ___.___.___-__

DADOS DO CONTRATADO
RAZÃO SOCIAL CONTRATADO, CNPJ nº __.___.___/____-__
Logradouro...., Número...., Bairro...., Cidade....., Estado.....
Nome Responsavel Contratado....., CPF nº ___.___.___-__

FISCAL DO CONTRATO
Nome Fiscal Contrato.....

PREÂMBULO

Aos ____ de _____ de _____, a Razão Social Contratante…. – UF.., através da Unidade Adminsitrativa Contratante ....., inscrita no CNPJ nº __.___.___/____-__, em observância às disposições da Lei nº 14.133, de 1º de abril de 2021 na presença de testemunhas abaixo nomeadas acordam em assinar o presente **TERMO DE CONTRATO**, decorrente do Processo de Contratação em epígrafe, mediante as cláusulas e condições a seguir enunciadas.

CLÁUSULA PRIMEIRA – DO OBJETO E DA VINCULAÇÃO (art. 92, I e II)

1.1 – O presente instrumento tem por objeto …… de acordo com as especificações e condições definidas no Termo de Referência/Projeto Básico e em conformidade com a proposta de preço apresentada pela **CONTRATADA**.

CLÁUSULA SEGUNDA – DO PREÇO (art. 92, V)

2.1 – O valor do presente Contrato é de R$ …… (.....), em conformidade com a proposta apresentada pela **CONTRATADA**, conforme quadro abaixo:

ESPECIFICAÇÕES E ITENS DO CONTRATO						
Item	**Descrição**	**Marca**	**Unidade**	**Quant.**	**Valor Unit.**	**Valor Total**
1						
2						
3						
Valor Total						**R$ .....**

2.2 – No valor acima estão incluídas todas as despesas ordinárias diretas e indiretas decorrentes da execução do objeto, inclusive tributos e/ou impostos, encargos sociais, trabalhistas, previdenciários, fiscais e comerciais incidentes, taxa de administração, frete, seguro e outros necessários ao cumprimento integral do objeto da contratação.

2.3 – O valor acima é meramente estimativo, de forma que os pagamentos devidos ao contratado dependerão dos quantitativos efetivamente executados.

2.3 – São anexos a este instrumento e vinculam esta contratação, independentemente de transcrição:

2.3.1 – O Termo de Referência que embasou a contratação, em especial as cláusulas específicas quanto a forma de execução do objeto;

2.3.2 – Edital de Licitação e/ou Aviso de Contratação Direta, conforme o caso;

2.3.3 – A Proposta do Contratado;

2.3.4 – Eventuais anexos dos documentos supracitados.

CLÁUSULA TERCEIRA – DO PRAZO DE VIGÊNCIA DO CONTRATO

3.1 – O prazo de vigência da contratação terá início na data de ___/___/___ e encerramento em ___/___/___, na forma do artigo 105 da Lei n° 14.133, de 2021, e, em caso de serviços e fornecimentos contínuos, poderão ser prorrogáveis por até 10 anos, na forma dos artigos 106 e 107 da Lei n° 14.133, de 2021.

4.1.1 – O prazo de vigência será automaticamente prorrogado, independentemente de termo aditivo, quando o objeto não for concluído no período firmado acima, ressalvadas as providências cabíveis no caso de culpa do contratado, previstas neste instrumento.

4.1.2 – A prorrogação de que trata esse item é condicionada à avaliação, por parte do Gestor do Contrato, da vantajosidade da prorrogação, a qual deverá ser realizada motivadamente, com base no Histórico de Gestão do Contrato, nos princípios da manutenção da necessidade, economicidade e oportunidade da contratação, e nos demais aspectos que forem julgados relevantes.

3.2 – O contratado não tem direito subjetivo à prorrogação contratual.

3.3 – Em caso de prorrogação de contrato deverá ser promovida mediante celebração de termo aditivo.

3.4 – O contrato não poderá ser prorrogado quando o contratado tiver sido penalizado nas sanções de declaração de inidoneidade ou impedimento de licitar e contratar com poder público, observadas as abrangências de aplicação.

CLÁUSULA QUARTA – MODELOS DE EXECUÇÃO E GESTÃO CONTRATUAIS (art. 92, IV, VII e XVIII)

4.1 – O regime de execução contratual, os modelos de gestão e de execução, assim como os prazos e condições de conclusão, entrega, observação e recebimento do objeto constam no Termo de Referência/Projeto Básico,

anexo a este Contrato.

CLÁUSULA QUINTA – DAS CONDIÇÕES DE PAGAMENTO (art. 92, V e VI)

5.1 – O prazo para pagamento ao contratado e demais condições a ele referentes encontram-se definidos no Termo de Referência, parte integrante a este Contrato.

CLÁUSULA SEXTA – DO REAJUSTE (art. 92, V)

6.1 – Os preços inicialmente contratados são fixos e irreajustáveis no prazo de um ano contado da data do orçamento estimado constante do processo administrativo que deu origem ao presente termo de contrato.
6.2 – Após o interregno de um ano, e independentemente de pedido do Contratado, os preços iniciais serão reajustados, mediante a aplicação, pelo **CONTRATANTE**, do índice Índice Geral de Preços de Mercado – IGP-M, exclusivamente para as obrigações iniciadas e concluídas após a ocorrência da anualidade.
6.3 – Nos reajustes subsequentes ao primeiro, o intervalo mínimo de um ano será contado a partir dos efeitos financeiros do último reajuste.
10.4 – No caso de atraso ou não divulgação do(s) índice (s) de reajustamento, o **CONTRATANTE** pagará ao Contratado a importância calculada pela última variação conhecida, liquidando a diferença correspondente tão logo seja(m) divulgado(s) o(s) índice(s) definitivo(s).
6.5 – Nas aferições finais, o(s) índice(s) utilizado(s) para reajuste será(ão), obrigatoriamente, o(s) definitivo(s).
10.6 – Caso o(s) índice(s) estabelecido(s) para reajustamento venha(m) a ser extinto(s) ou de qualquer forma não possa(m) mais ser utilizado(s), será(ão) adotado(s), em substituição, o(s) que vier(em) a ser determinado(s) pela legislação então em vigor.
6.7 – Na ausência de previsão legal quanto ao índice substituto, as partes elegerão novo índice oficial, para reajustamento do preço do valor remanescente, por meio de termo aditivo.
6.8 – O reajuste será realizado por apostilamento.

CLÁUSULA SÉTIMA – DO OBRIGAÇÕES PERTINENTES À LGPD

7.1 – Quando o presente instrumento tratar de informações pessoais, as partes deverão cumprir a Lei nº 13.709, de 14 de agosto de 2018 (LGPD), quanto a todos os dados pessoais a que tenham acesso em razão deste contrato administrativo, independentemente de declaração ou de aceitação expressa.
7.2 – Os dados obtidos somente poderão ser utilizados para as finalidades que justificaram seu acesso e de acordo com a boa-fé e com os princípios do art. 6º da LGPD.
7.3 – É vedado o compartilhamento com terceiros dos dados obtidos fora das hipóteses permitidas em Lei.
7.4 – A Administração deverá ser informada no prazo de 5 (cinco) dias úteis sobre todos os contratos de sub-operação firmados ou que venham a ser celebrados pelo **CONTRATADO**.
7.5 – Terminado o tratamento dos dados nos termos do art. 15 da LGPD, é dever do contratado eliminá-los, com exceção das hipóteses do art. 16 da LGPD, incluindo aquelas em que houver necessidade de guarda de documentação para fins de comprovação do cumprimento de obrigações legais ou contratuais e somente enquanto não prescritas essas obrigações.
7.6 – É dever do contratado orientar e treinar seus empregados sobre os deveres, requisitos e responsabilidades decorrentes da LGPD.
7.7 – O **CONTRATADO** deverá exigir de sub operadores e subcontratados o cumprimento dos deveres da presente cláusula, permanecendo integralmente responsável por garantir sua observância.
7.8 – O **CONTRATANTE** poderá realizar diligência para aferir o cumprimento dessa cláusula, devendo o **CONTRATADO** atender prontamente eventuais pedidos de comprovação formulados.
7.9 – O **CONTRATADO** deverá prestar, no prazo fixado pelo **CONTRATANTE**, prorrogável justificadamente, quaisquer informações acerca dos dados pessoais para cumprimento da LGPD, inclusive quanto a eventual descarte realizado.

7.10 – Bancos de dados eventualmente formados a partir de deste instrumento contratual, notadamente aqueles que se proponham a armazenar dados pessoais, devem ser mantidos em ambiente virtual controlado, com registro individual rastreável de tratamentos realizados (LGPD, art. 37), com cada acesso, data, horário e registro da finalidade, para efeito de responsabilização, em caso de eventuais omissões, desvios ou abusos.

7.10.1 – Os referidos bancos de dados devem ser desenvolvidos em formato interoperável, a fim de garantir a reutilização desses dados pela Administração nas hipóteses previstas na LGPD.

7.11 – O contrato está sujeito a ser alterado nos procedimentos pertinentes ao tratamento de dados pessoais, quando indicado pela autoridade competente, em especial a ANPD por meio de opiniões técnicas ou recomendações, editadas na forma da LGPD.

7.12 – Os contratos e convênios de que trata o § 1º do art. 26 da LGPD deverão ser comunicados à autoridade nacional.

CLÁUSULA OITAVA – DA DOTAÇÃO ORÇAMENTÁRIA (art. 92, VIII)

8.1 – As despesas decorrentes da presente contratação correrão à conta de recursos específicos consignados no Orçamento Geral da Prefeitura Municipal de João Lisboa deste exercício, na dotação abaixo discriminada:

DOTAÇÃO ORÇAMENTÁRIA
UNIDADE: …….
CLASSIFICAÇÃO: …….
NATUREZA DA DESPESA: …….
FICHA: …….

8.2 – A dotação relativa aos exercícios financeiros subsequentes será indicada após aprovação da Lei Orçamentária respectiva e liberação dos créditos correspondentes, mediante apostilamento.

CLÁUSULA NONA – DAS OBRIGAÇÕES DO CONTRATANTE (art. 92, X, XI e XIV)

9.1 – Exigir o cumprimento de todas as obrigações assumidas pelo Contratado, de acordo com o contrato e seus anexos;

9.2 – Receber o objeto no prazo e condições estabelecidas no Termo de Referência/Projeto Básico.

9.3 – Notificar o Contratado, por escrito, sobre vícios, defeitos ou incorreções verificadas no objeto fornecido, para que seja por ele substituído, reparado ou corrigido, no total ou em parte, às suas expensas.

9.4 – Acompanhar e fiscalizar a execução do contrato e o cumprimento das obrigações pelo Contratado.

9.5 – Efetuar o pagamento ao Contratado do valor correspondente ao fornecimento do objeto, no prazo, forma e condições estabelecidos no presente Contrato e no Termo de Referência.

9.6 – Aplicar ao Contratado as sanções previstas na lei e neste Contrato.

9.7 – Cientificar o órgão de representação judicial da Procuradoria desta administração para adoção das medidas cabíveis quando do descumprimento de obrigações pelo Contratado.

9.8 – Explicitamente emitir decisão sobre todas as solicitações e reclamações relacionadas à execução do presente Contrato, ressalvados os requerimentos manifestamente impertinentes, meramente protelatórios ou de nenhum interesse para a boa execução do ajuste.

9.8.1 – A Administração terá o prazo de 30 (trinta) dias, a contar da data do protocolo do requerimento para decidir, admitida a prorrogação motivada, por igual período.

9.9 – Responder eventuais pedidos de restabelecimento do equilíbrio econômico-financeiro feitos pelo contratado no prazo máximo de 30 (trinta) dias.

9.10 – Notificar os emitentes das garantias quanto ao início de processo administrativo para apuração de descumprimento de cláusulas contratuais, nos termos do §4º, do art. 137, da Lei nº 14.133, de 2021.

9.11 – A Administração não responderá por quaisquer compromissos assumidos pelo Contratado com terceiros, ainda que vinculados à execução do contrato, bem como por qualquer dano causado a terceiros em decorrência de ato do Contratado, de seus empregados, prepostos ou subordinados.

CLÁUSULA DÉCIMA – DAS OBRIGAÇÕES DO CONTRATADO (art. 92, XIV, XVI e XVII)

10.1 – O Contratado deve cumprir todas as obrigações constantes deste Contrato e Termo de Referência/Projeto Básico, parte integrante a este Contrato, assumindo como exclusivamente seus os riscos e as despesas decorrentes da boa e perfeita execução do objeto, observando, ainda, as obrigações a seguir dispostas.
10.2 – Em casos de fornecimento de equipamentos, entregar o objeto acompanhado do manual do usuário, com uma versão em português, e da relação da rede de assistência técnica autorizada.
10.3 – Responsabilizar-se pelos vícios e danos decorrentes do objeto, de acordo com os artigos 12, 13 e 17 a 27, do Código de Defesa do Consumidor (Lei nº 8.078, de 1990).
10.4 – Comunicar ao **CONTRATANTE**, no prazo máximo de 24 (vinte e quatro) horas que antecede a data da execução, os motivos que impossibilitem o cumprimento do prazo previsto, com a devida comprovação.
10.5 – Atender às determinações regulares emitidas pelo fiscal ou gestor do contrato ou autoridade superior (art. 137, II) e prestar todo esclarecimento ou informação por eles solicitados.
10.6 – Reparar, corrigir, remover, reconstruir ou substituir, às suas expensas, no total ou em parte, no prazo fixado pelo fiscal do contrato, os bens nos quais se verificarem vícios, defeitos ou incorreções resultantes da execução ou dos materiais empregados.
10.7 – Responsabilizar-se pelos vícios e danos decorrentes da execução do objeto, bem como por todo e qualquer dano causado à Administração ou terceiros, não reduzindo essa responsabilidade a fiscalização ou o acompanhamento da execução contratual pelo **CONTRATANTE**, que ficará autorizado a descontar dos pagamentos devidos ou da garantia, caso exigida, o valor correspondente aos danos sofridos.
10.8 – A empresa **CONTRATADA** deverá entregar ao setor responsável pela fiscalização do contrato, junto com a Nota Fiscal para fins de pagamento, os seguintes documentos relacionados na Ordem de Fornecimento/Serviço.
10.9 – Responsabilizar-se pelo cumprimento das obrigações previstas em Acordo, Convenção, Dissídio Coletivo de Trabalho ou equivalentes das categorias abrangidas pelo contrato, por todas as obrigações trabalhistas, sociais, previdenciárias, tributárias e as demais previstas em legislação específica, cuja inadimplência não transfere a responsabilidade ao **CONTRATANTE**;
10.10 – Comunicar ao Fiscal do contrato, no prazo de 24 (vinte e quatro) horas, qualquer ocorrência anormal ou acidente que se verifique no local da execução do objeto contratual.
10.11 – Paralisar, por determinação do **CONTRATANTE**, qualquer atividade que não esteja sendo executada de acordo com a boa técnica ou que ponha em risco a segurança de pessoas ou bens de terceiros.
10.12 – Manter durante toda a vigência do contrato, em compatibilidade com as obrigações assumidas, todas as condições exigidas para habilitação na licitação, ou para qualificação, na contratação direta;
10.13 – Cumprir, durante todo o período de execução do contrato, a reserva de cargos prevista em lei para pessoa com deficiência, para reabilitado da Previdência Social ou para aprendiz, bem como as reservas de cargos previstas na legislação (art. 116);
10.14 – Comprovar a reserva de cargos a que se refere a cláusula acima, no prazo fixado pelo fiscal do contrato, com a indicação dos empregados que preencheram as referidas vagas (art. 116, parágrafo único);
10.15 – Guardar sigilo sobre todas as informações obtidas em decorrência do cumprimento do contrato;
10.16 – Arcar com o ônus decorrente de eventual equívoco no dimensionamento dos quantitativos de sua proposta, inclusive quanto aos custos variáveis decorrentes de fatores futuros e incertos, devendo complementá-los, caso o previsto inicialmente em sua proposta não seja satisfatório para o atendimento do objeto da contratação, exceto quando ocorrer algum dos eventos arrolados no art. 124, II, d, da Lei nº 14.133, de 2021.
10.17 – Cumprir, além dos postulados legais vigentes de âmbito federal, estadual ou municipal, as normas de segurança do **CONTRATANTE**.
10.18 – Alocar os empregados necessários, com habilitação e conhecimento adequados, ao perfeito cumprimento das cláusulas deste contrato, fornecendo os materiais, equipamentos, ferramentas e utensílios

demandados, cuja quantidade, qualidade e tecnologia deverão atender às recomendações de boa técnica e a legislação de regência.

10.19 – Orientar e treinar seus empregados sobre os deveres previstos na Lei nº 13.709, de 14 de agosto de 2018, adotando medidas eficazes para proteção de dados pessoais a que tenha acesso por força da execução deste contrato.

10.20 – Conduzir os trabalhos com estrita observância às normas da legislação pertinente, cumprindo as determinações dos Poderes Públicos, mantendo sempre limpo o local da execução do objeto e nas melhores condições de segurança, higiene e disciplina.

10.21 – Submeter previamente, por escrito, ao **CONTRATANTE**, para análise e aprovação, quaisquer mudanças nos métodos executivos que fujam às especificações do memorial descritivo ou instrumento congênere.

10.22 – Não permitir a utilização de qualquer trabalho do menor de dezesseis anos, exceto na condição de aprendiz para os maiores de quatorze anos, nem permitir a utilização do trabalho do menor de dezoito anos em trabalho noturno, perigoso ou insalubre.

CLÁUSULA DÉCIMA PRIMEIRA – DA EXTINÇÃO CONTRATUAL (art. 92, XIX)

11.1 – Para os contratos por escopo, assim considerados os contratos nos quais se impõe ao **CONTRATADO** o dever de realizar a execução de objeto específico em um período predeterminado, a extinção contratual se dará nos seguintes termos:

11.1.1 – Quando cumpridas as obrigações de ambas as partes, ainda que isso ocorra antes do prazo estipulado para tanto.

11.1.2 – Se as obrigações não forem cumpridas no prazo estipulado, a vigência ficará prorrogada até a conclusão do objeto, caso em que deverá a Administração providenciar a readequação do cronograma fixado para o contrato:

11.1.2.1 – Quando a não conclusão do contrato referida no item anterior decorrer de culpa do **CONTRATADO**;

a) ficará ele constituído em mora, sendo-lhe aplicáveis as respectivas sanções administrativas;

b) poderá a Administração optar pela extinção do contrato e, nesse caso, adotará as medidas admitidas em lei para a continuidade da execução contratual.

11.2 – Em se tratando de objeto de natureza contínua a extinção se dará quando vencido o prazo nele estipulado, independentemente de terem sido cumpridas ou não as obrigações de ambas as partes contraentes.

11.2.1 – O contrato pode ser extinto antes do prazo nele fixado, sem ônus para o **CONTRATANTE**, quando esta não dispuser de créditos orçamentários para sua continuidade ou quando entender que o contrato não mais lhe oferece vantagem.

11.2.2 – A extinção nesta hipótese ocorrerá na próxima data de aniversário do contrato, desde que haja a notificação do contratado pelo **CONTRATANTE** nesse sentido com pelo menos 2 (dois) meses de antecedência desse dia.

11.2.3 – Caso a notificação da não-continuidade do contrato de que trata este subitem ocorra com menos de 2 (dois) meses da data de aniversário, a extinção contratual ocorrerá após 2 (dois) meses da data da comunicação.

11.3 – O contrato pode ser extinto antes de cumpridas as obrigações nele estipuladas, ou antes do prazo nele fixado, por algum dos motivos previstos no artigo 137 da Lei nº 14.133/21, bem como amigavelmente, assegurados o contraditório e a ampla defesa.

11.3.1 – Nesta hipótese, aplicam-se também os artigos 138 e 139 da mesma Lei.

11.3.2 – A alteração social ou a modificação da finalidade ou da estrutura da empresa não ensejará a rescisão se não restringir sua capacidade de concluir o contrato.

11.3.2.1 – Se a operação implicar mudança da pessoa jurídica contratada, deverá ser formalizado termo aditivo para alteração subjetiva.

11.4 – O termo de rescisão, sempre que possível, será precedido:

11.4.1 – Balanço dos eventos contratuais já cumpridos ou parcialmente cumpridos;

11.4.2 – Relação dos pagamentos já efetuados e ainda devidos;

11.4.3 – Indenizações e multas.

11.5 – A extinção do contrato não configura óbice para o reconhecimento do desequilíbrio econômico-financeiro, hipótese em que será concedida indenização por meio de termo indenizatório (art. 131, caput, da Lei n.º 14.133, de 2021).

11.6 – O contrato poderá ser extinto caso se constate que o **CONTRATADO** mantém vínculo de natureza técnica, comercial, econômica, financeira, trabalhista ou civil com dirigente do órgão ou entidade contratante ou com agente público que tenha desempenhado função na licitação ou atue na fiscalização ou na gestão do contrato, ou que deles seja cônjuge, companheiro ou parente em linha reta, colateral ou por afinidade, até o terceiro grau (art. 14, inciso IV, da Lei n.º 14.133, de 2021).

CLÁUSULA DÉCIMA SEGUNDA – DAS INFRAÇÕES E SANÇÕES ADMINISTRATIVAS (art. 92, XIV)

12.1 – Comete infração administrativa, nos termos da Lei nº 14.133, de 2021, o Contratado que:

a) der causa à inexecução parcial do contrato;

b) der causa à inexecução parcial do contrato que cause grave dano à Administração ou ao funcionamento dos serviços públicos ou ao interesse coletivo;

c) der causa à inexecução total do contrato;

d) ensejar o retardamento da execução do objeto da contratação sem motivo justificado;

e) apresentar documentação falsa ou prestar declaração falsa durante a execução do contrato;

f) praticar ato fraudulento na execução do contrato;

g) comportar-se de modo inidôneo ou cometer fraude de qualquer natureza;

h) praticar ato lesivo previsto no art. 5º da Lei nº 12.846, de 1º de agosto de 2013.

12.2 – Serão aplicadas ao responsável pelas infrações administrativas acima descritas as seguintes sanções:

i) **Advertência**, quando o contratado der causa à inexecução parcial do contrato, sempre que não se justificar a imposição de penalidade mais grave (art. 156, §2º, da Lei nº 14.133, de 2021);

ii) **Impedimento de licitar e contratar**, quando praticadas as condutas descritas nas alíneas “b”, “c” e “d” do subitem acima deste Contrato, sempre que não se justificar a imposição de penalidade mais grave (art. 156, § 4º, da Lei nº 14.133, de 2021);

iii) **Declaração de inidoneidade para licitar e contratar**, quando praticadas as condutas descritas nas alíneas “e”, “f”, “g” e “h” do subitem acima deste Contrato, bem como nas alíneas “b”, “c” e “d”, que justifiquem a imposição de penalidade mais grave (art. 156, §5º, da Lei nº 14.133, de 2021).

b) **Multa** de:

i) **Moratória** de 1% (um por cento) por dia de atraso injustificado sobre o valor da parcela inadimplida, até o limite de 30 (trinta) dias;

ii) **Moratória** de 0,07% (sete centésimos por cento) do valor total do contrato por dia de atraso injustificado, até o máximo de 2% (dois por cento), pela inobservância do prazo fixado para apresentação, suplementação ou reposição da garantia, quando exigida no Termo de Referência, parte integrante a este Contrato.

a. O atraso superior a 30 (trinta) dias autoriza a Administração a promover a extinção do contrato por descumprimento ou cumprimento irregular de suas cláusulas, conforme dispõe o inciso I do art. 137 da Lei n. 14.133, de 2021.

iii) **Compensatória**, para as infrações descritas nas alíneas “e” a “h” do subitem 12.1, de 20% a 30% do valor do Contrato.

iv) **Compensatória**, para a inexecução total do contrato prevista na alínea "a", "b", "c" e "d" do subitem 12.1, de 1% a 30% do valor do Contrato.

12.3 – A aplicação das sanções previstas neste Contrato não exclui, em hipótese alguma, a obrigação de reparação integral do dano causado ao **CONTRATANTE** (art. 156, §9º, da Lei nº 14.133, de 2021).

12.4 – Todas as sanções previstas neste Contrato poderão ser aplicadas cumulativamente com a multa (art. 156, §7º, da Lei nº 14.133, de 2021).

12.4.1 – Antes da aplicação da multa será facultada a defesa do interessado no prazo de 15 (quinze) dias úteis, contado da data de sua intimação (art. 157, da Lei nº 14.133, de 2021).

12.5 – Se a multa aplicada e as indenizações cabíveis forem superiores ao valor do pagamento eventualmente devido pelo **CONTRATANTE** ao **CONTRATADO**, além da perda desse valor, a diferença será descontada da garantia prestada, quando exigida, ou será cobrada judicialmente (art. 156, §8º, da Lei nº 14.133, de 2021).

12.6 – Previamente ao encaminhamento à cobrança judicial, a multa poderá ser recolhida administrativamente no prazo máximo de 30 (trinta) dias, a contar da data do recebimento da comunicação enviada pela autoridade competente.

12.5 – A aplicação das sanções realizar-se-á em processo administrativo que assegure o contraditório e a ampla defesa ao **CONTRATADO**, observando-se o procedimento previsto no caput e parágrafos do art. 158 da Lei nº 14.133, de 2021, para as penalidades de impedimento de licitar e contratar e de declaração de inidoneidade para licitar ou contratar.

12.5 – Na aplicação das sanções serão considerados (art. 156, §1º, da Lei nº 14.133, de 2021):

a) a natureza e a gravidade da infração cometida;
b) as peculiaridades do caso concreto;
c) as circunstâncias agravantes ou atenuantes;
d) os danos que dela provierem para o **CONTRATANTE**;
e) a implantação ou o aperfeiçoamento de programa de integridade, conforme normas e orientações dos órgãos de controle.

12.7 – Os atos previstos como infrações administrativas na Lei nº 14.133, de 2021, ou em outras leis de licitações e contratos da Administração Pública que também sejam tipificados como atos lesivos na Lei nº 12.846, de 2013, serão apurados e julgados conjuntamente, nos mesmos autos, observados o rito procedimental e autoridade competente definidos na referida Lei (art. 159).

12.8 – A personalidade jurídica do **CONTRATADO** poderá ser desconsiderada sempre que utilizada com abuso do direito para facilitar, encobrir ou dissimular a prática dos atos ilícitos previstos neste Contrato ou para provocar confusão patrimonial, e, nesse caso, todos os efeitos das sanções aplicadas à pessoa jurídica serão estendidos aos seus administradores e sócios com poderes de administração, à pessoa jurídica sucessora ou à empresa do mesmo ramo com relação de coligação ou controle, de fato ou de direito, com o **CONTRATADO**, observados, em todos os casos, o contraditório, a ampla defesa e a obrigatoriedade de análise jurídica prévia (art. 160, da Lei nº 14.133, de 2021).

12.9 – O **CONTRATANTE** deverá, no prazo máximo 15 (quinze) dias úteis, contado da data de aplicação da sanção, informar e manter atualizados os dados relativos às sanções por ela aplicadas, para fins de publicidade no Cadastro Nacional de Empresas Inidôneas e Suspensas (Ceis) e no Cadastro Nacional de Empresas Punidas (Cnep), instituídos no âmbito do Poder Executivo Federal. (Art. 161).

12.10 – As sanções de impedimento de licitar e contratar e declaração de inidoneidade para licitar ou contratar são passíveis de reabilitação na forma do art. 163 da Lei nº 14.133/21.

12.11 – Os débitos do **CONTRATADO** para com a Administração **CONTRATANTE**, resultantes de multa administrativa e/ou indenizações, não inscritos em dívida ativa, poderão ser compensados, total ou parcialmente, com os créditos devidos pelo referido órgão decorrentes deste mesmo contrato ou de outros contratos administrativos que o contratado possua com o mesmo órgão ora contratante.

CLÁUSULA DÉCIMA TERCEIRA – DA GARANTIA DE EXECUÇÃO (art. 92, XII)

13.1 – As regras acerca da prestação de garantia na presente contratação são as estabelecidas no Termo de Referência/Projeto Básico, parte integrante a este Contrato.

CLÁUSULA DÉCIMA QUARTA – ALTERAÇÕES

14.1 – Eventuais alterações contratuais reger-se-ão pela disciplina dos arts. 124 e seguintes da Lei nº 14.133, de 2021.

14.2 – O Contratado é obrigado a aceitar, nas mesmas condições contratuais, os acréscimos ou supressões que se fizerem necessários, até o limite de 25% (vinte e cinco por cento) do valor inicial atualizado do contrato.

14.3 – As alterações contratuais deverão ser promovidas mediante celebração de termo aditivo, submetido à prévia aprovação da consultoria jurídica da **CONTRATANTE**, salvo nos casos de justificada necessidade de antecipação de seus efeitos, hipótese em que a formalização do aditivo deverá ocorrer no prazo máximo de 1 (um) mês (art. 132 da Lei nº 14.133, de 2021).

14.4 – Registros que não caracterizam alteração do contrato podem ser realizados por simples apostila, dispensada a celebração de termo aditivo, na forma do art. 136 da Lei nº 14.133, de 2021.

CLÁUSULA DÉCIMA QUINTA – DOS CASOS OMISSOS

15.1 – Os casos omissos serão decididos pelo **CONTRATANTE**, segundo as disposições contidas na Lei nº 14.133, de 2021, e demais normas federais aplicáveis e, subsidiariamente, segundo as disposições contidas na Lei nº 8.078, de 1990 – Código de Defesa do Consumidor – e normas e princípios gerais dos contratos.

CLÁUSULA DÉCIMA SEXTA – SUBCONTRATAÇÃO

16.1 – As regras para subcontratação do objeto deste instrumento de contrato constam no Termo de Referência, parte integrante deste Contrato.

CLÁUSULA DÉCIMA SÉTIMA – DAS DISPOSIÇÕES FINAIS

17.1 – O presente contrato é regido pela Lei 14.133/21 e demais diplomas legais.

17.2 – Incumbirá ao **CONTRATANTE** divulgar o presente instrumento no Portal Nacional de Contratações Públicas (PNCP), na forma prevista no art. 94 da Lei 14.133, de 2021, bem como no respectivo sítio oficial na Internet, em atenção ao art. 91, caput, da Lei n.º 14.133, de 2021, e ao art. 8º, §2º, da Lei n. 12.527, de 2011, c/c art. 7º, §3º, inciso V, do Decreto n. 7.724, de 2012.

17.3 – Fica eleito o Foro da Comarca de João Lisboa - MA, para dirimir os litígios que decorrerem da execução deste Termo de Contrato que não puderem ser compostos pela conciliação, conforme art. 92, §1º, da Lei nº 14.133/21.

João Lisboa – MA, ___ de _____de ____

ASSINATURAS

PELA CONTRATANTE | **PELA CONTRATADA**

_____ _____

TESTEMUNHAS

_____ _____

NOME: NOME: