


WFL
151
M

PREFEITURA MUNICIPAL DE JOÃO LISBOA

SERVIÇO:		RECAPEAMENTO DE VIAS URBANAS NO MUNICÍPIO DE JOÃO LISBOA	
TÍTULO:		PROJETO GEOMETRICO	DES. Nº.: 08/08
TRECHO:		RESP. TÉCNICO:	LAPROJETOS E CONSULTORIA LTDA Demosthenes Sousa Lima Engenheiro Civil CREA 73509-9/MA
SUB-TRECHO:	DESENHISTA:	ESCALA:	DATA:
PROJETISTA:		1 : 500	JULHO/2015

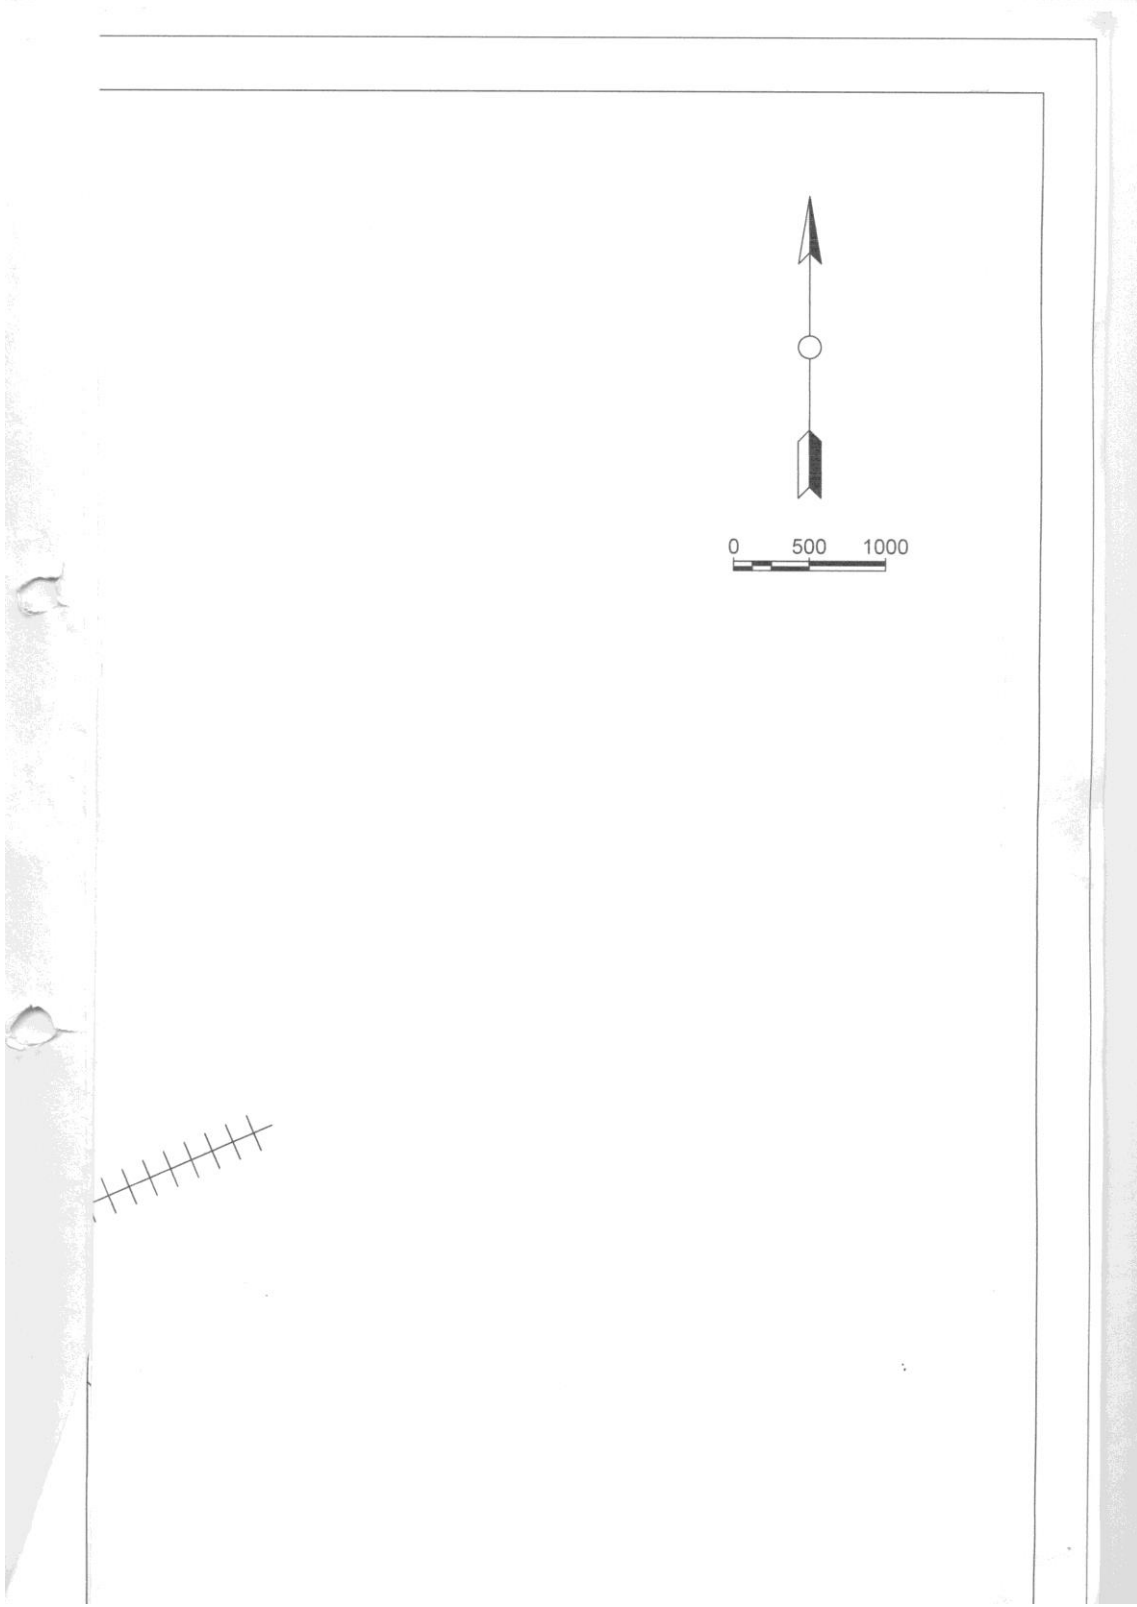

0 500 1000

