


CPL  
142  
m

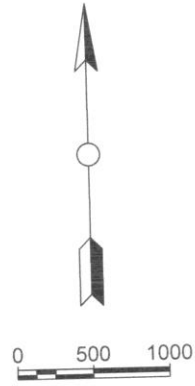


PREFEITURA MUNICIPAL DE JOÃO LISBOA

SERVIÇO:		RECAPEAMENTO DE VIAS URBANAS NO MUNICÍPIO DE JOÃO LISBOA		DES. Nº:	01/01
TÍTULO:		PLANTA DE LOCALIZAÇÃO		RESP. TÉCNICO: <b>L4 PROJETOS E CONSULTORIA LTDA</b> <b>Demosthenes Sousa Lima</b> <b>Engenheiro Civil</b> <b>CREA 73561/BA</b>	
TRECHO:	DESENHISTA:		ESCALA:	DATA:	
SUB-TRECHO:	PROJETISTA:		1 : 1000	JULHO/2015	



 RUAS A SEREM RECAPEADAS

BAIRRO MUTIRÃO

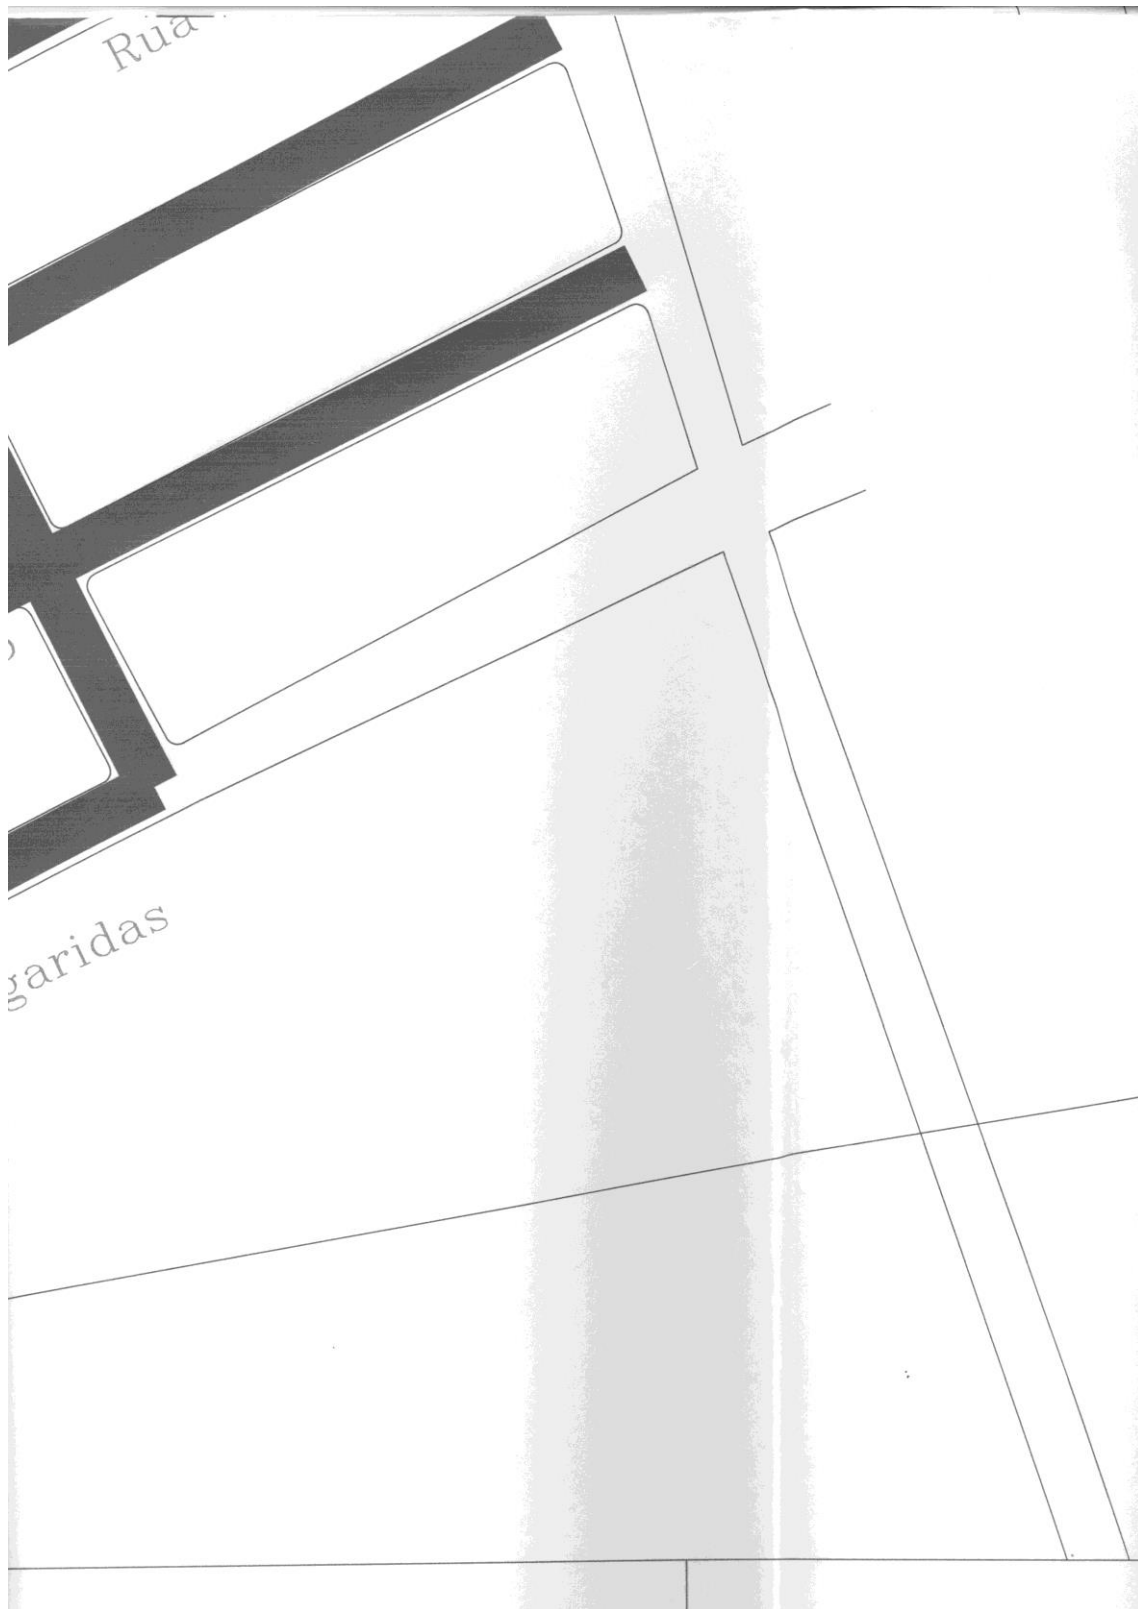



Asaléia

Rua do Campo

2

ilia

Rua das Me

Rua do L

Rua do Lotos

Rua Lilia

