


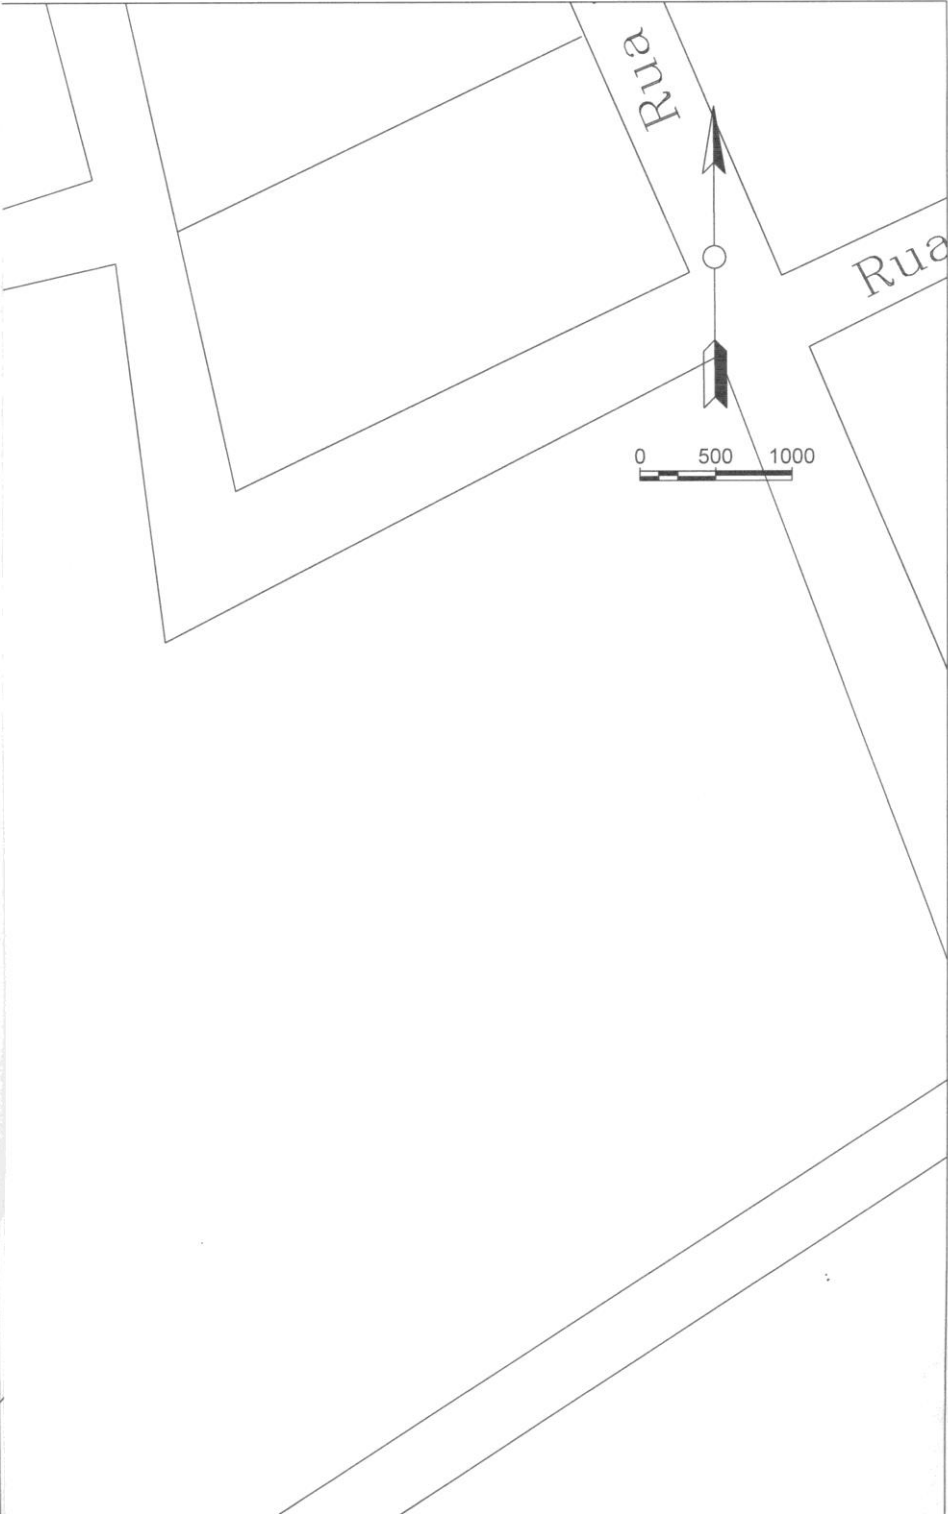


Rua


PREFEITURA MUNICIPAL DE JOÃO LISBOA			
SERVIÇO: RECAPEAMENTO DE VIAS URBANAS NO MUNICIPIO DE JOÃO LISBOA			
TÍTULO: PROJETO GEOMETRICO		DES. Nº.: 05/08	
TRECHO:		RESP. TÉCNICO: LA PROJETOS E CONSULTORIA LTDA Demosthenes Sousa Lima Engenheiro Civil	
SUB-TRECHO:		CREA 73506/MG	
PROJETISTA:	DESENHISTA:	ESCALA: 1 : 500	DATA: JULHO/2015





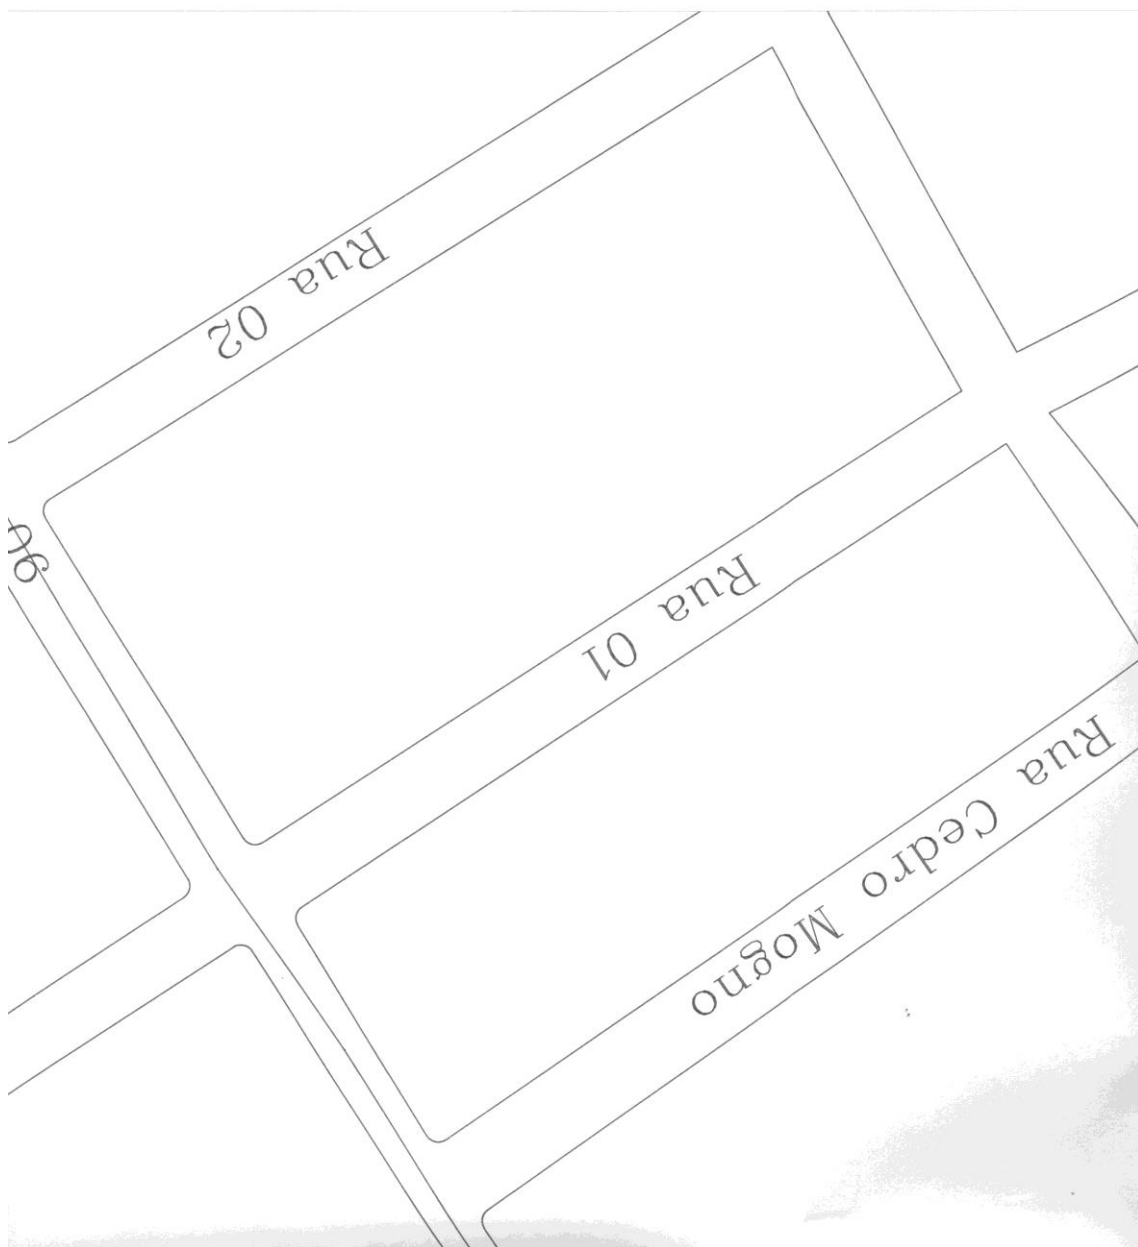




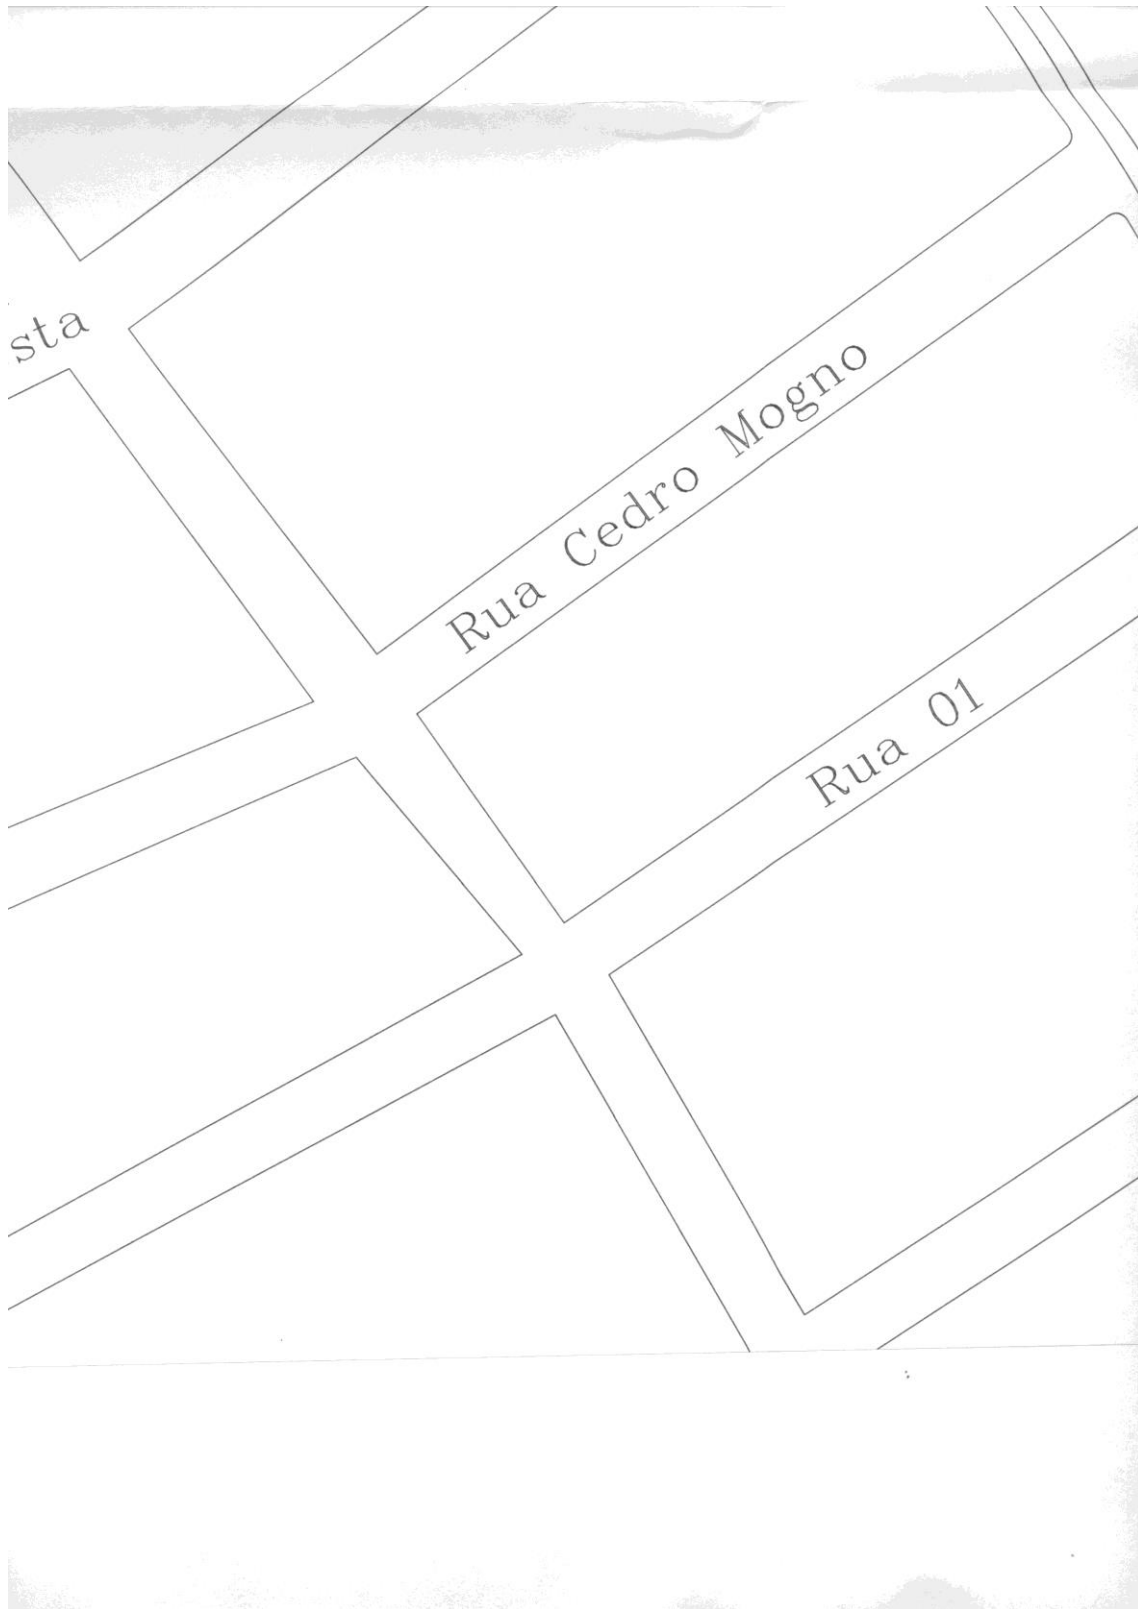



sta

Rua Cedro Mogno

Rua 01

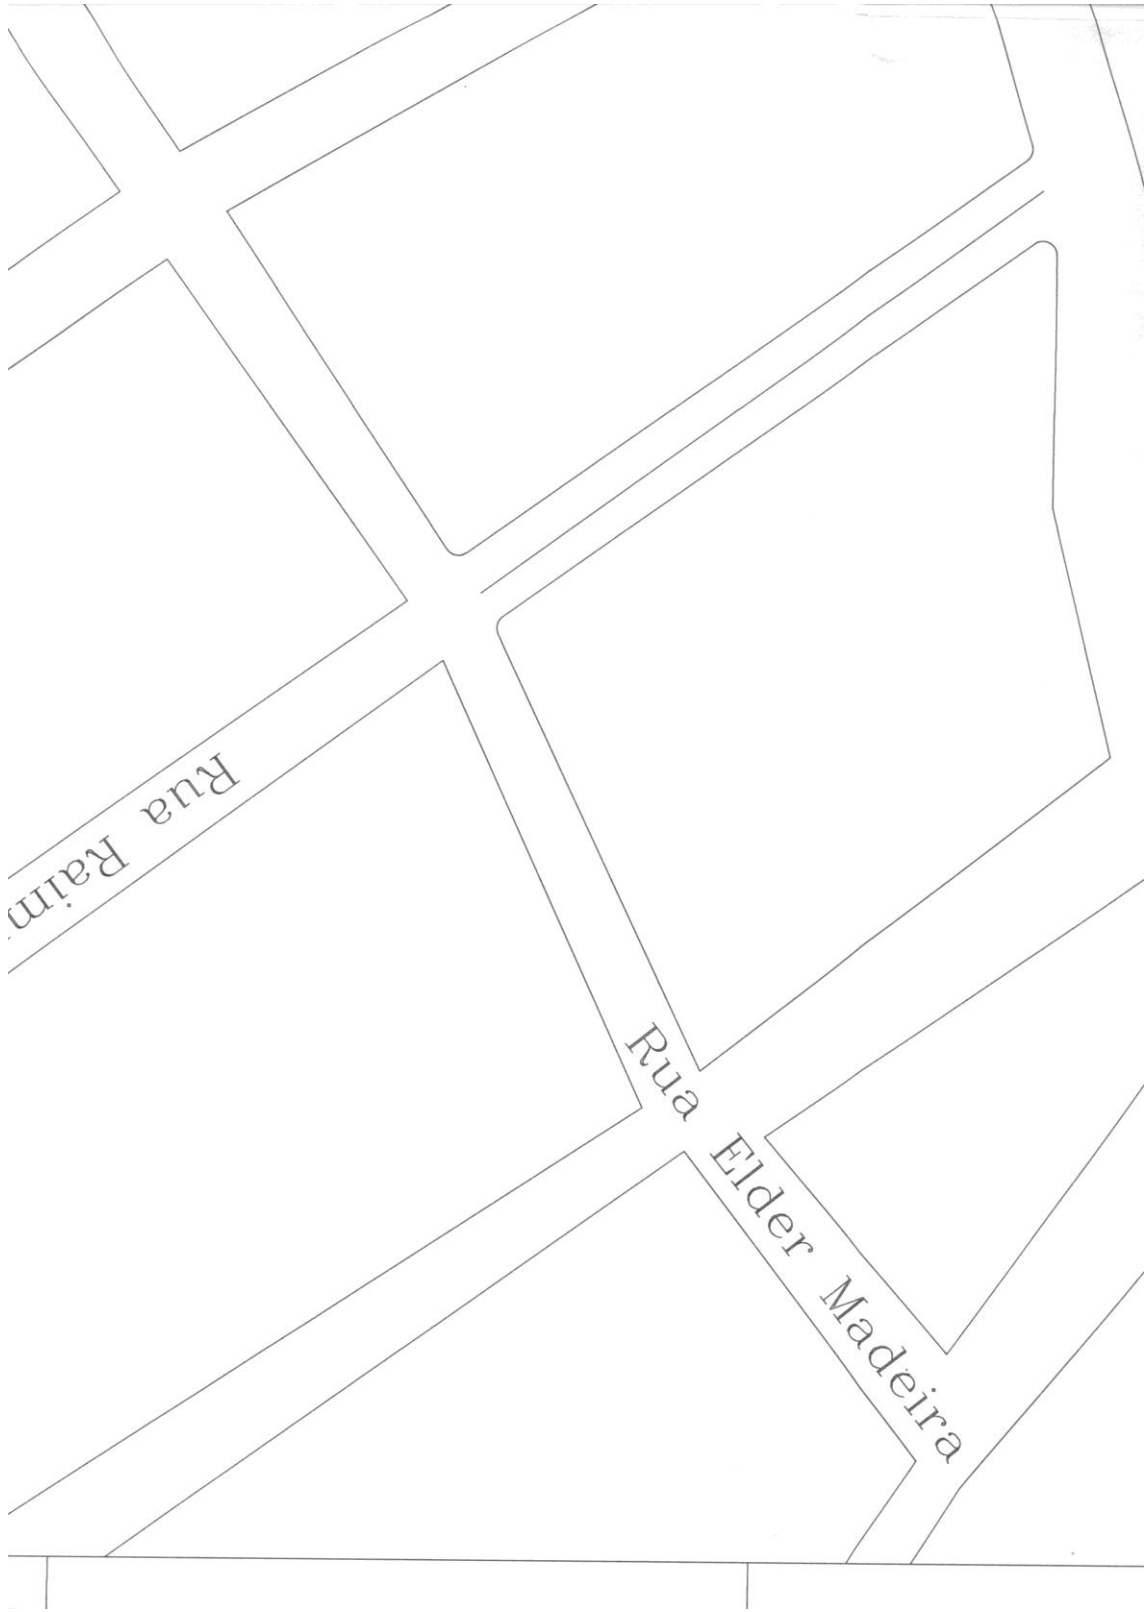



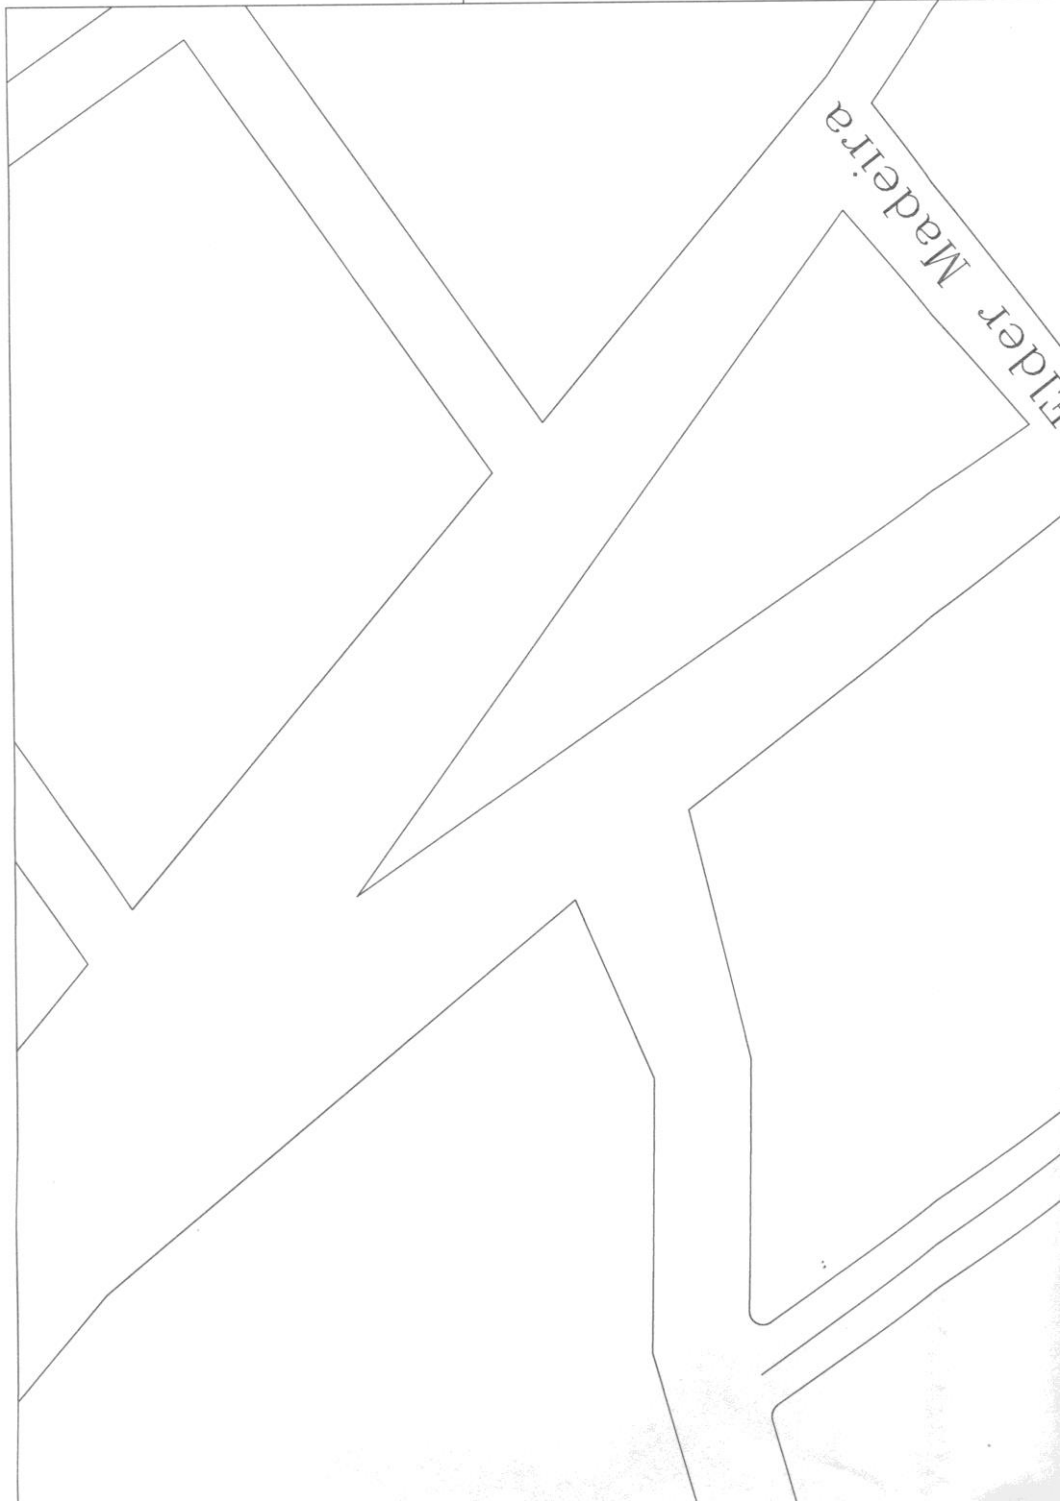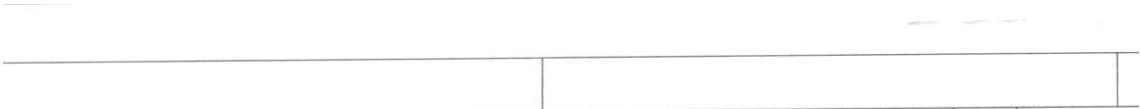

Rider Madeira

