



145
17

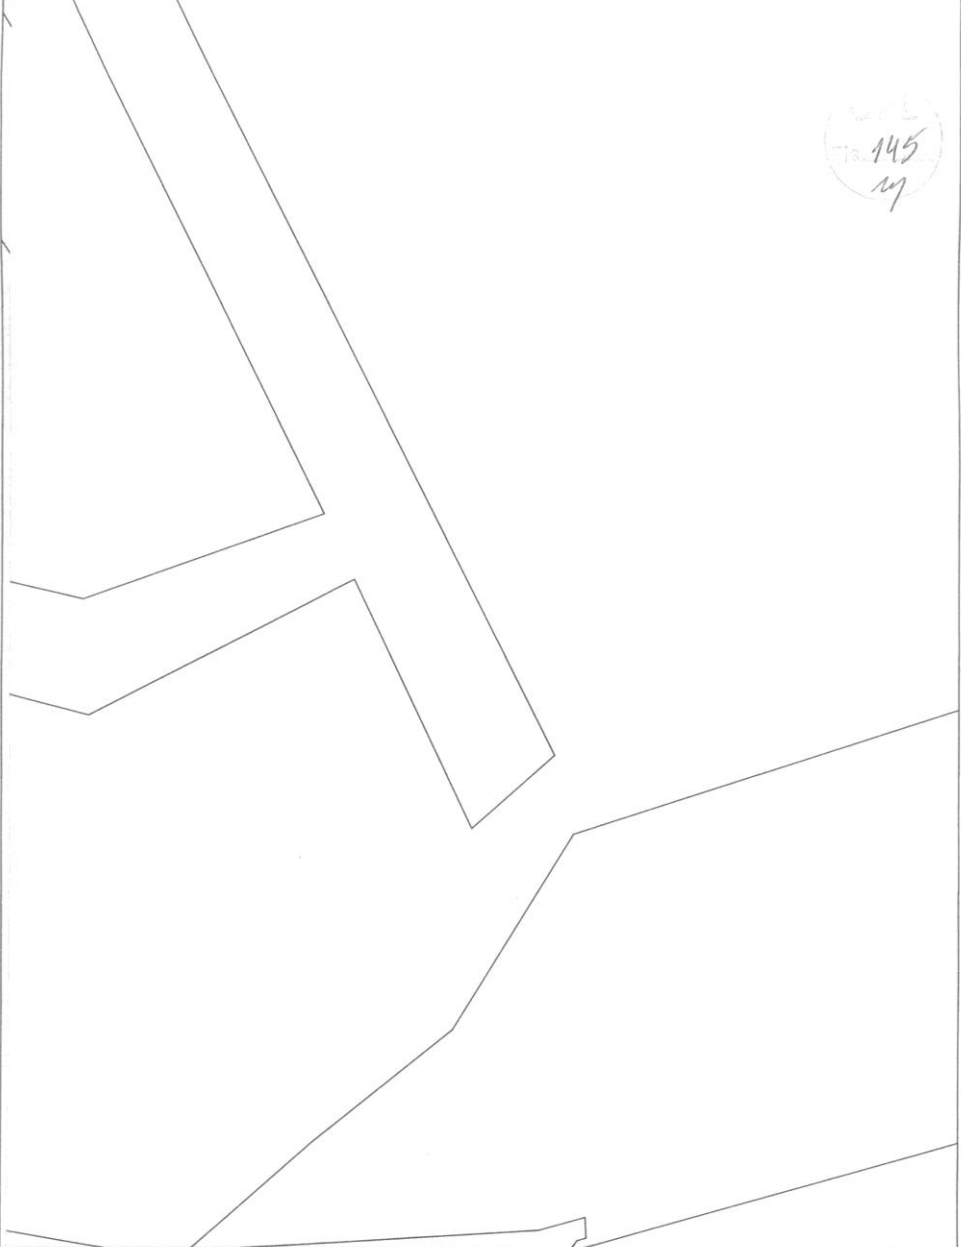

PREFEITURA MUNICIPAL DE JOÃO LISBOA

SERVIÇO:	RECAPEAMENTO DE VIAS URBANAS NO MUNICIPIO DE JOÃO LISBOA			DES.N.º:	02/08
TÍTULO:	PROJETO GEOMETRICO				
TRECHO:				RESP. TÉCNICO:	L PROJETO E CONSULTORIA LTDA Demosthenes Sousa Lima Engenheiro Civil
SUB-TRECHO:				CREA 73505/BA	
PROJETISTA:	DESENHISTA:	ESCALA:	1 : 500	DATA:	JULHO/2015

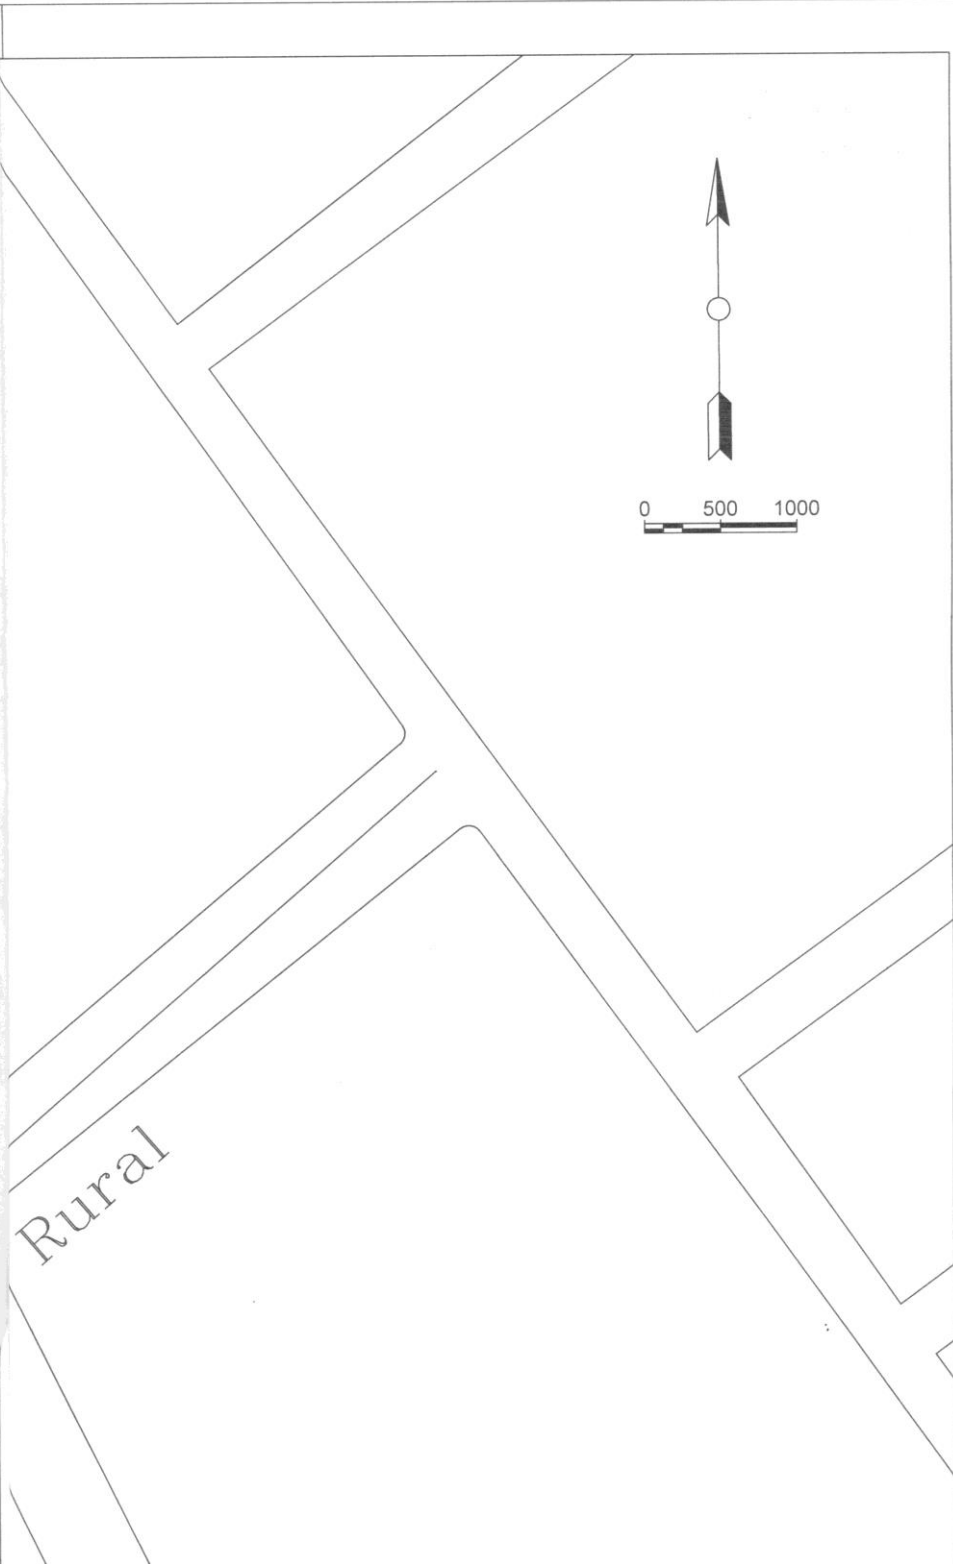

Rural

