


		PREFEITURA MUNICIPAL DE JOÃO LISBOA	
SERVIÇO: RECAPEAMENTO DE VIAS URBANAS NO MUNICÍPIO DE JOÃO LISBOA			
TÍTULO: PROJETO GEOMÉTRICO			DES. Nº.: 03/08
TRECHO:		RESP. TÉCNICO: LA PROJETOS E CONSULTORIA LTDA <i>Demosthenes Sousa Lima</i> Engenheiro Civil	
SUB-TRECHO:	DESENHISTA:	ESCALA: 1 : 500	DATA: JULHO/2008
PROJETISTA:			CREA 7350/D-MA

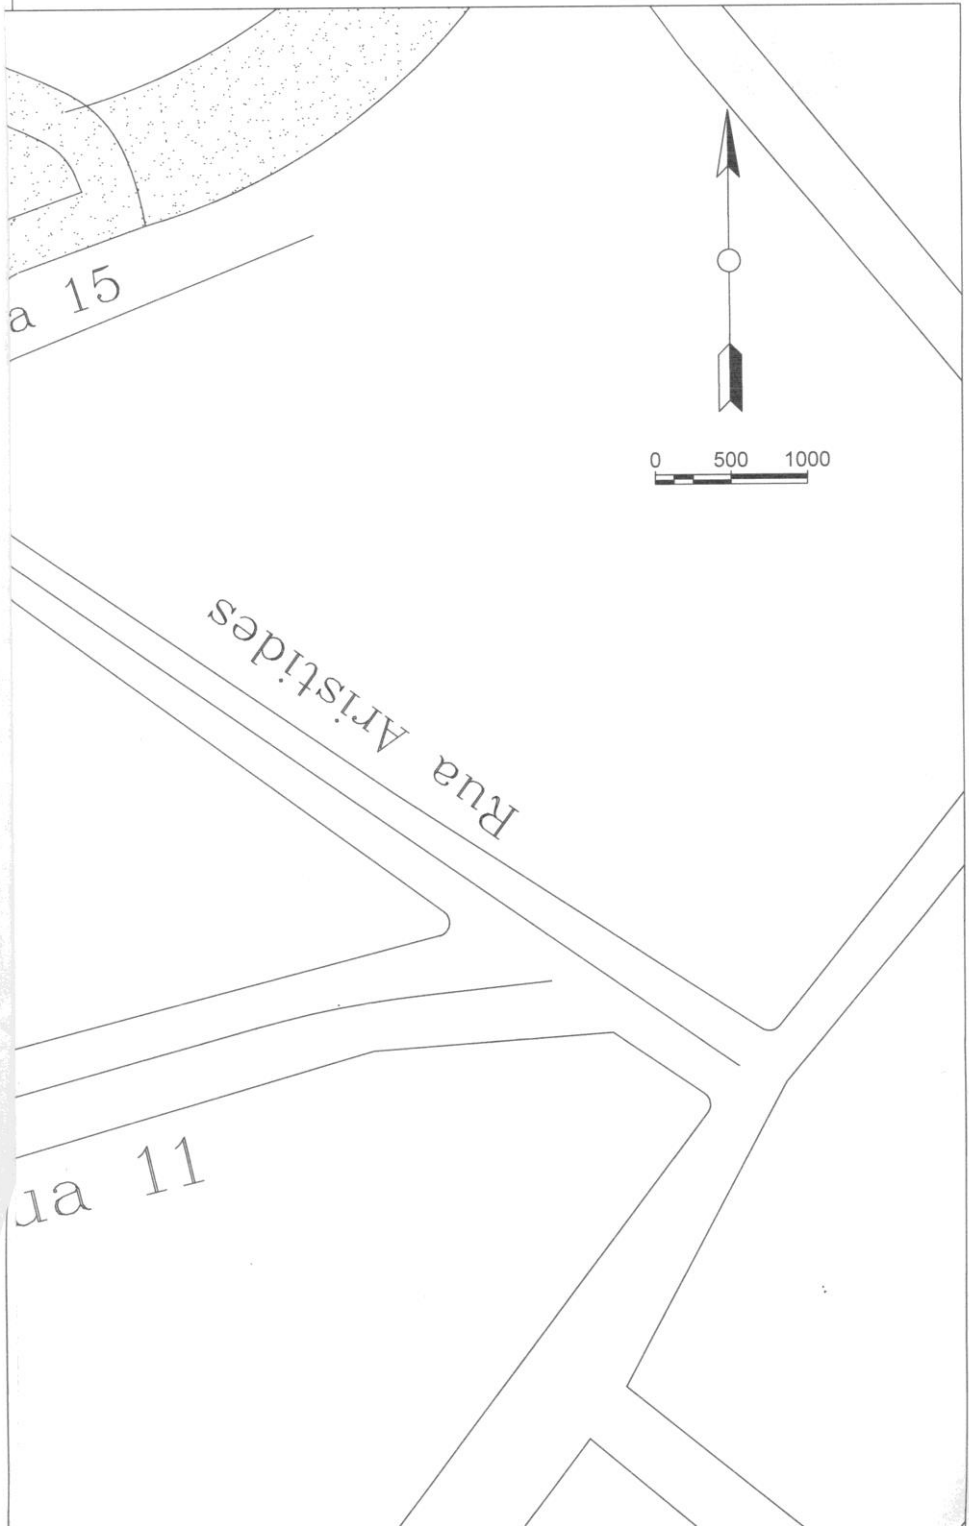

Rua 15

Rua Aristides

Rua 11



0 500 1000



