
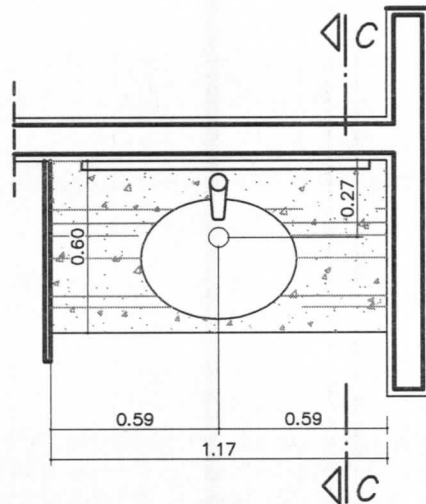



VISTA FRONTAL

ESC. 1/25

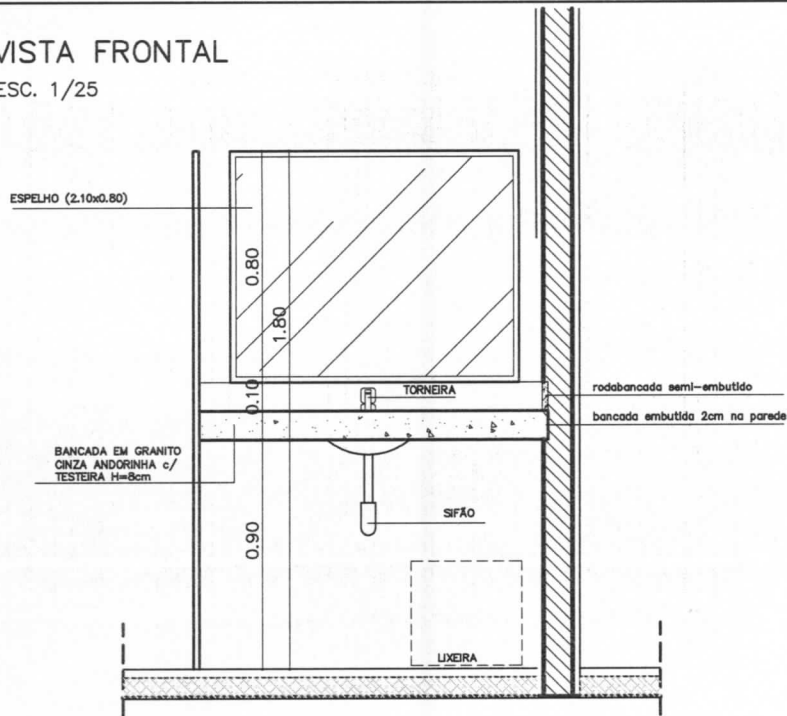

VISTA SUPERIOR


ESC. 1/25

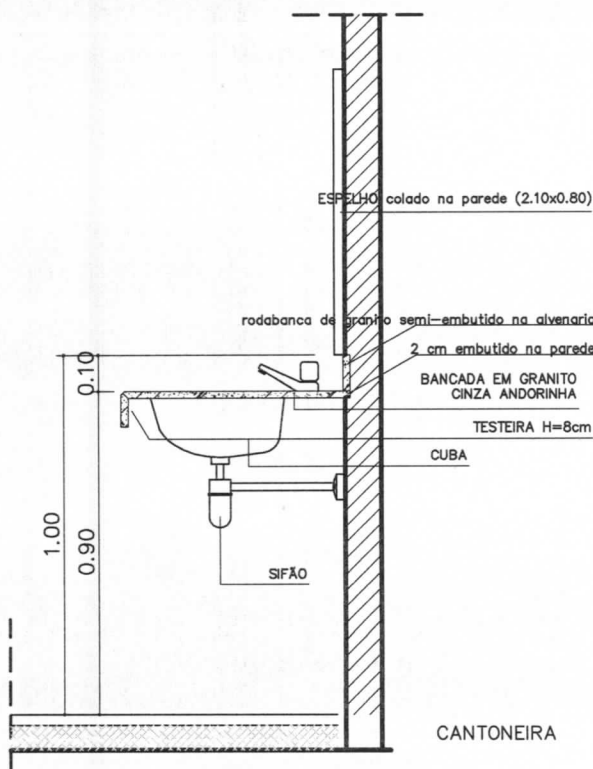

CORTE C-C

ESC. 1/25

BG-02

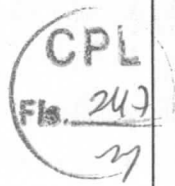

COMPONENTE

BANCADA EM GRANITO
SANITÁRIOS ADMINISTRAÇÃO

PROJETO

PRÓINFANCIA


REVISÕES:

R 01 – JUNHO/08

ESCALA: INDICADA

PÁGINA ÚNICA

BE-02

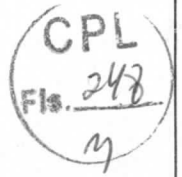

COMPONENTE

BEBEDOUROS
RECREIO
COBERTO

PROJETO


PRÓINFANCIA

REVISÕES:

R 01 – JUNHO/08


ESCALA: INDICADA

FOLHA ÚNICA

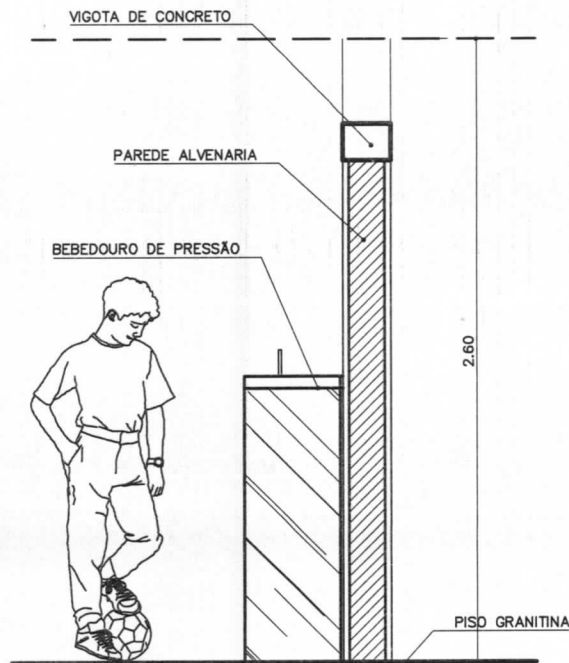

SEÇÃO C-C

ESC. 1/30

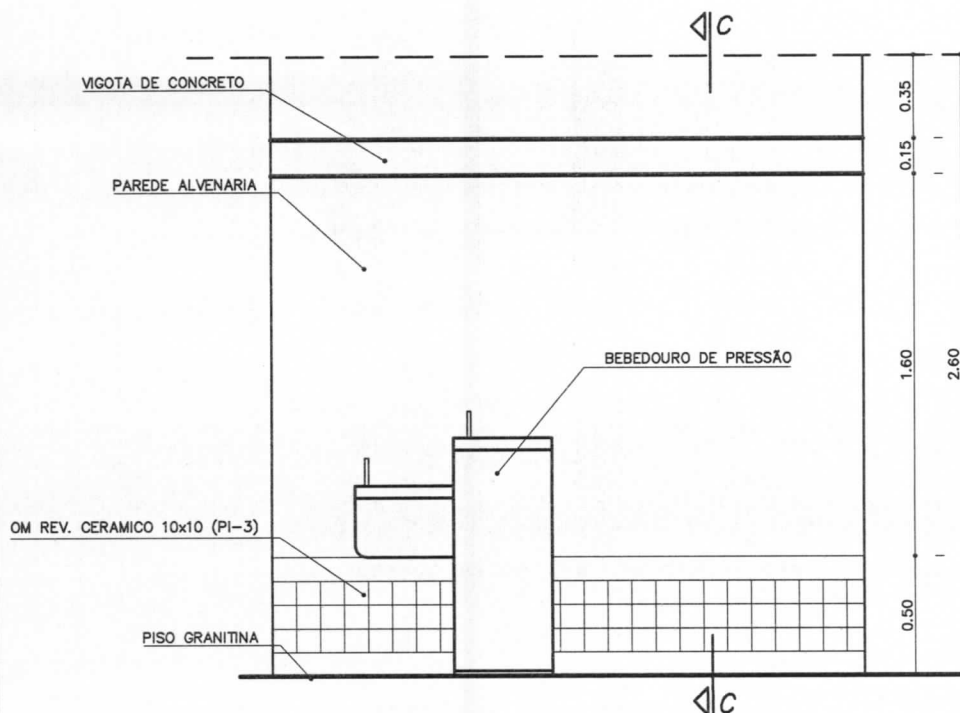

VISTA FRONTAL

ESC. 1/30

SEÇÃO TÍPICA

ESC. 1/10

BC-04



COMPONENTE

BANCO DE CONCRETO

PROJETO


PRÓINFANCIA

REVISÕES:

R 01 – JUNHO/08

ESCALA: 1:10

FOLHA ÚNICA

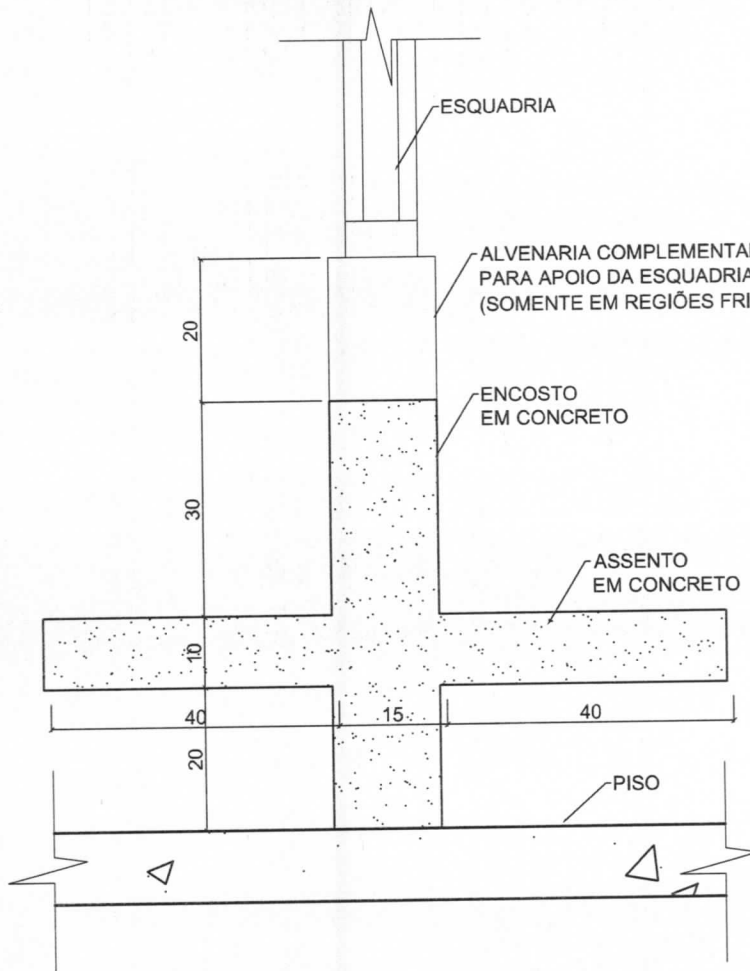

BA-03

CPL
Fls. 250
27

COMPONENTE

BANCADA EM GRANITO PARA COZINHA

PROJETO


PRÓINFANCIA

REVISÕES:

ESCALA: 1:10

FOLHA ÚNICA

SEÇÃO TÍPICA
ESC. 1/10

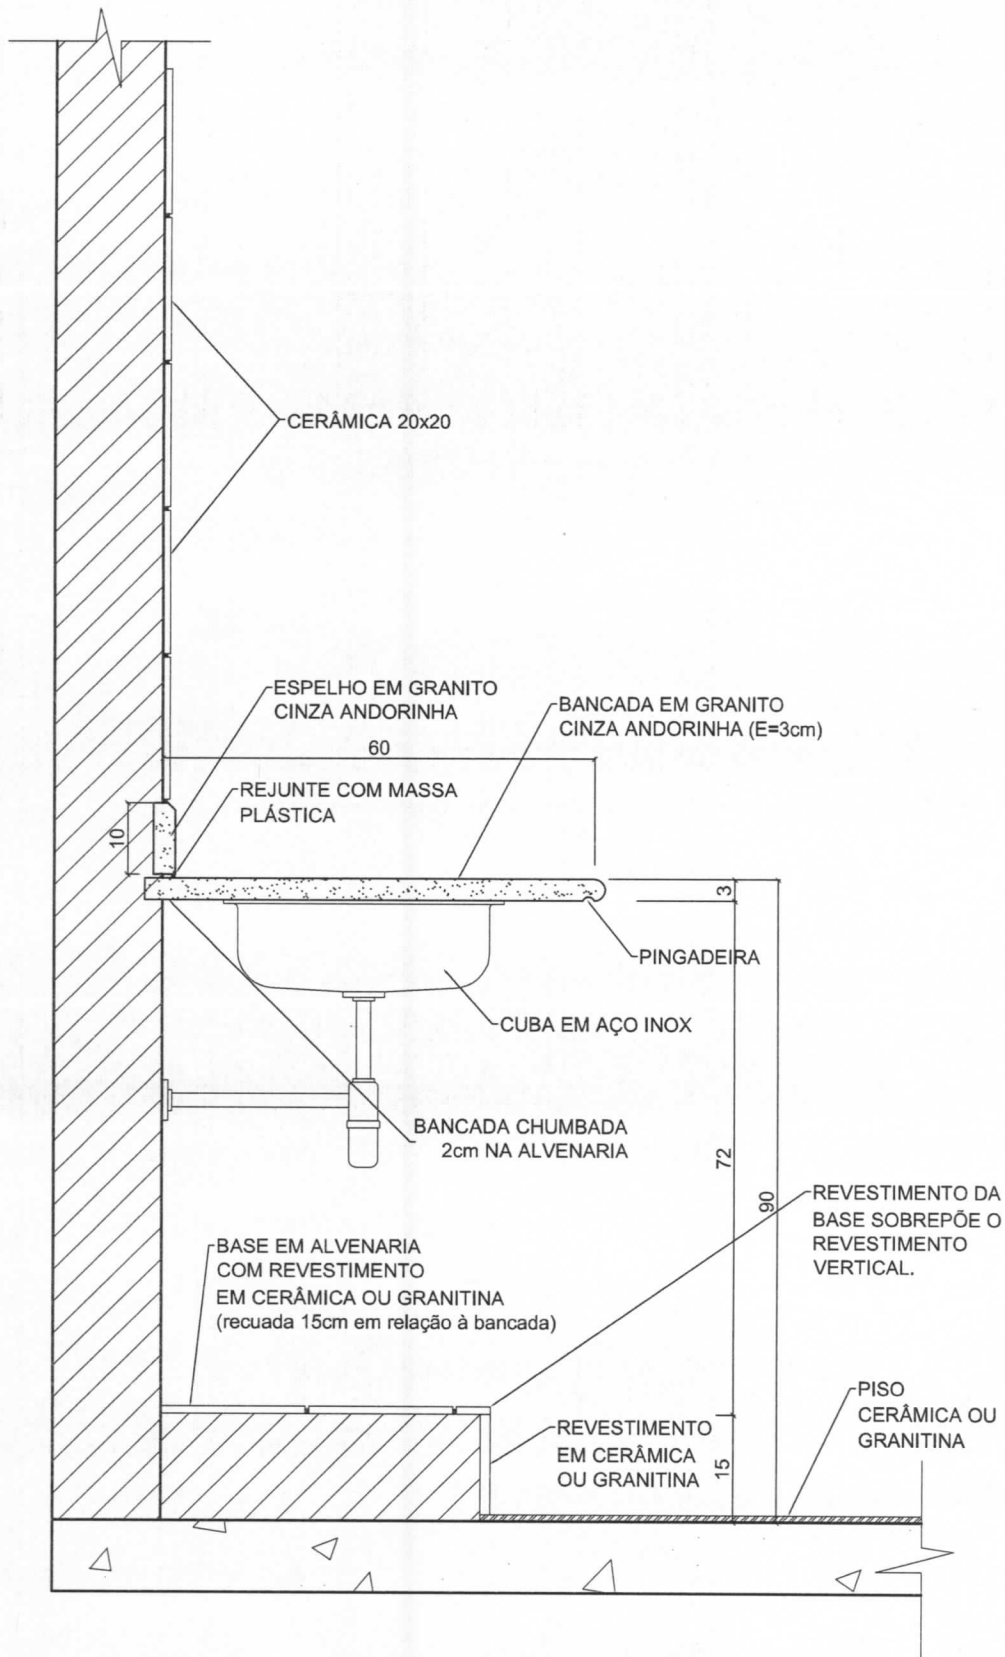

BC-03



SEÇÃO TÍPICA

COMPONENTE

BANCO DE CONCRETO

PROJETO


PRÓINFANCIA

REVISÕES:

R 01 – JUNHO/08

ESCALA: 1:10

FOLHA ÚNICA

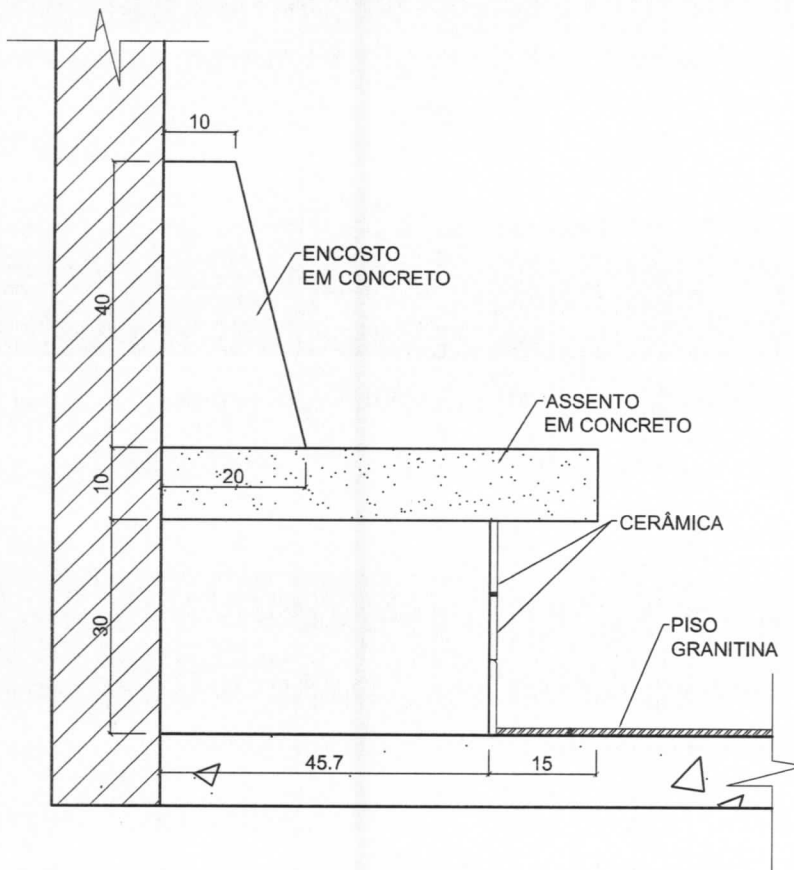

LC-01




COMPONENTE

LAVATORIO
COLETIVO
TIPO CALHA

PROJETO

PRÓINFANCIA

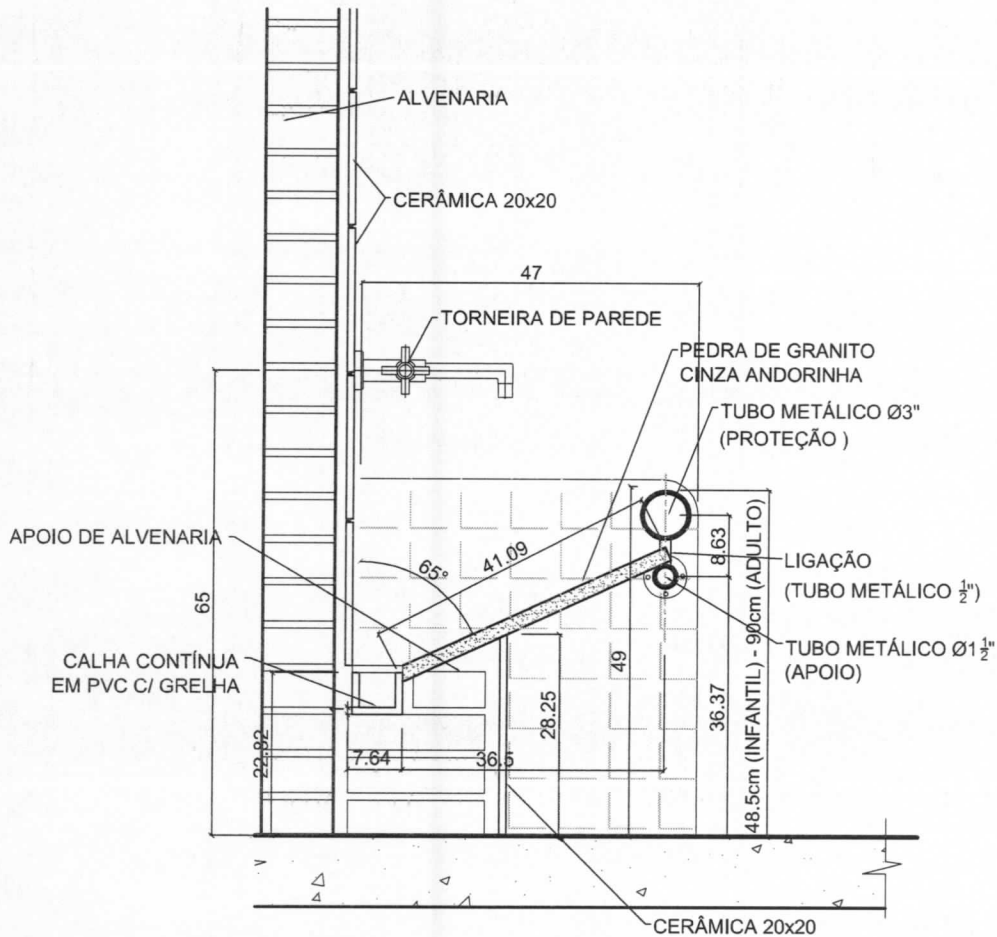

SEÇÃO TÍPICA
ESC. 1/10

OBS.: OS TUBOS METÁLICOS DEVERÃO SER PINTADOS
COM PINTURA ESMALTE DA MESMA COR DA FAIXA
COLOCADA NO ACABAMENTO DA PAREDE DO SANITÁRIO.
(AMARELO, VERMELHO OU AZUL)

REVISÕES:

R 01 – JUN/2008

ESCALA: 1:10

FOLHA ÚNICA

EF-15B



COMPONENTE

JANELA DE FERRO (ou alumínio em regiões litorâneas)

PIVOTANTE

240x30/230

FECHAMENTO: vidro liso 4mm

PROJETO

PRÓINFANCIA

APLICAÇÃO (h=230cm)



Perecíveis

Depósito

TOTAL – 02 unidades

ESCALA: INDICADA

FOLHA ÚNICA

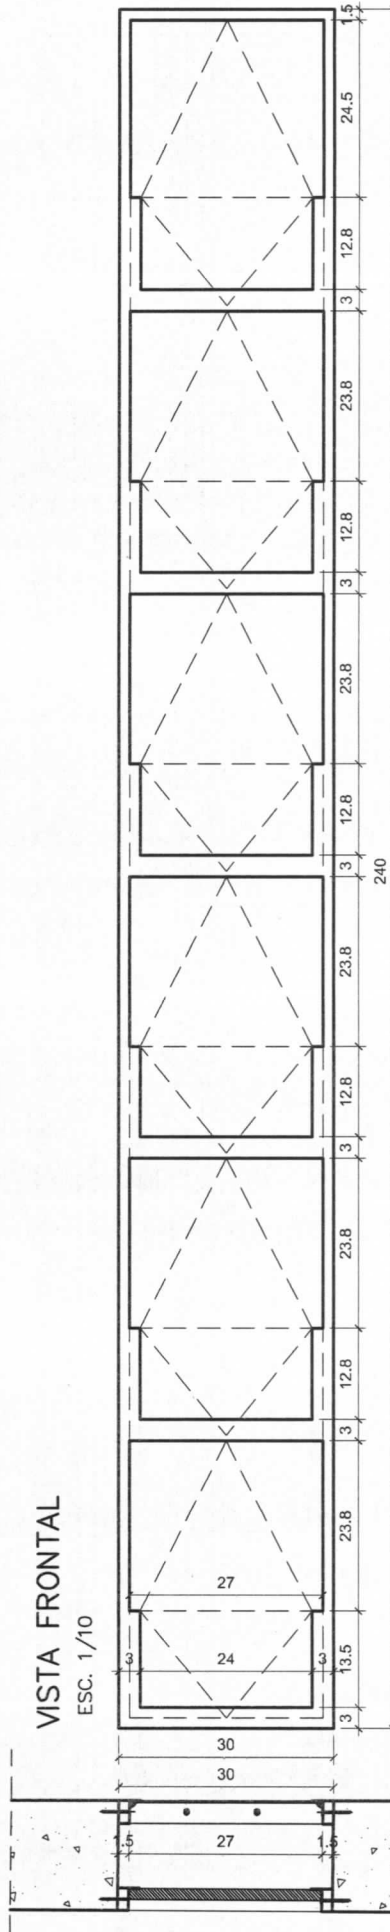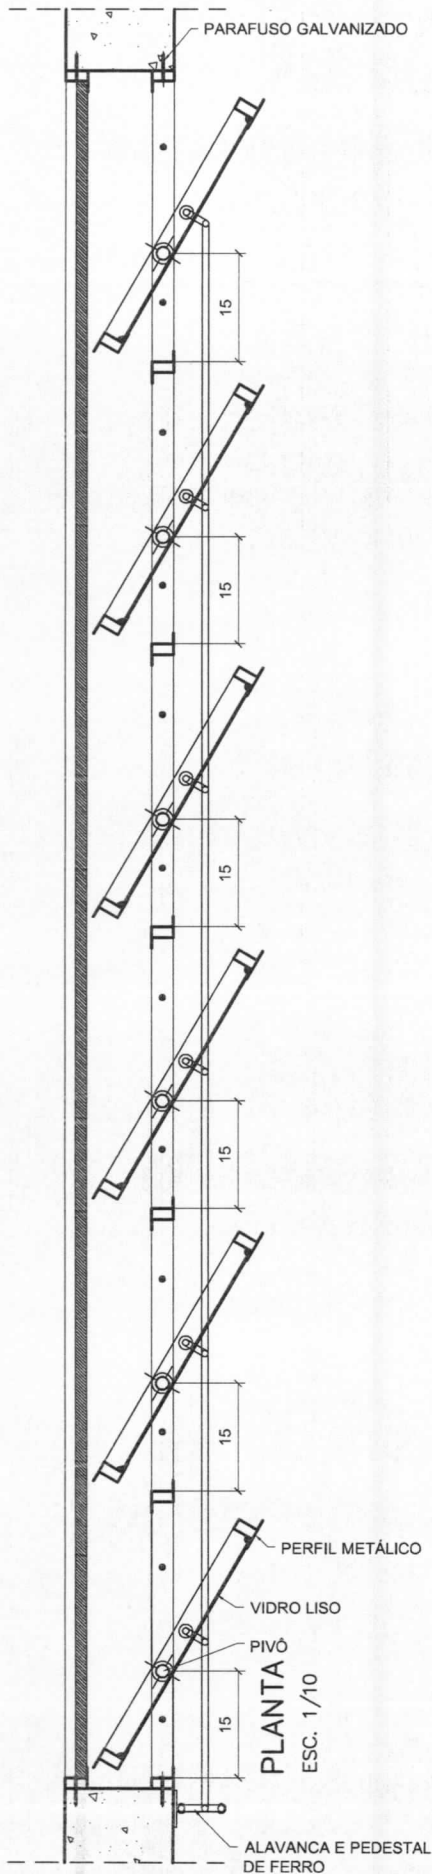

EF-28



COMPONENTE

JANELA DE FERRO (ou alumínio em regiões litorâneas)

CORREDIÇA PARA BALCÃO

200X105/105

FECHAMENTO: vidro laminado 6mm

PROJETO

PRÓINFÂNCIA

APLICAÇÃO:


ADMINISTRAÇÃO

OBSERVAÇÃO

TOTAL – 01 unidade


ESCALA: INDICADA

FOLHA ÚNICA

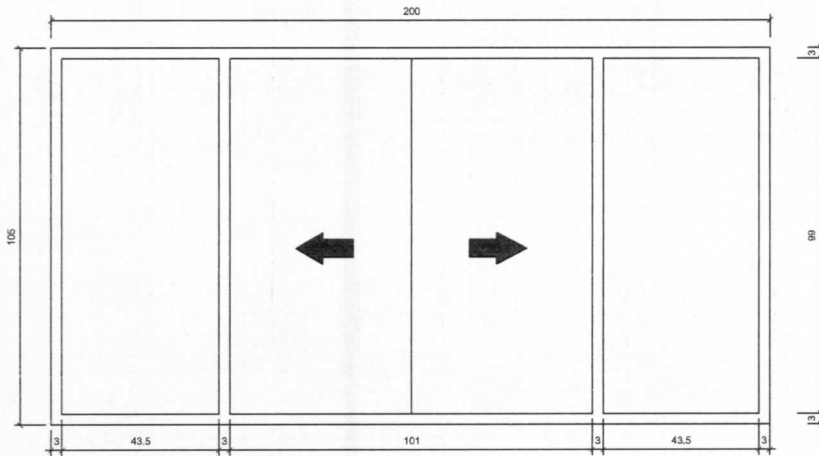


VISTA FRONTAL

ESC. 1/10

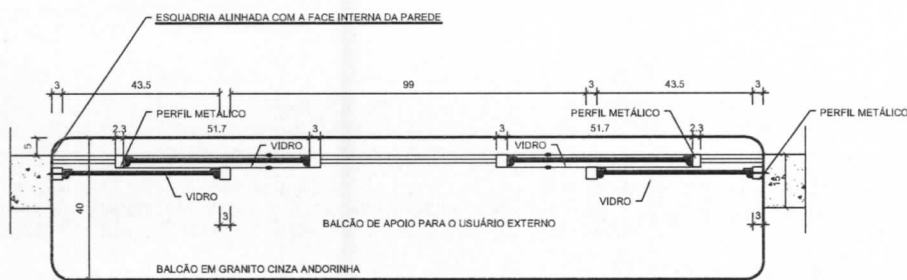

PLANTA

ESC. 1/10

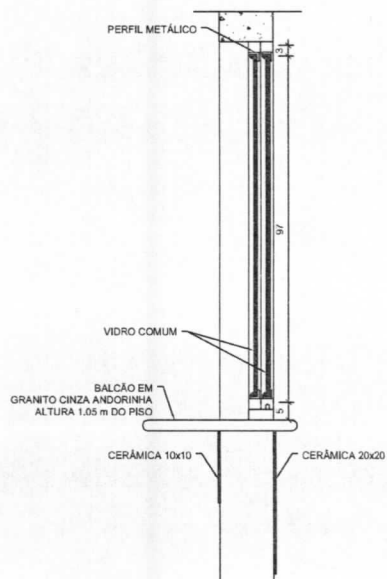

SEÇÃO 1-1

ESC. 1/10

EF-26A



COMPONENTE

JANELA DE FERRO (ou alumínio em regiões litorâneas)

CORREDIÇA

270X160/50

FECHAMENTO: vidro laminado 6mm

PROJETO

PRÓINFANCIA

APLICAÇÃO (h=50cm)

Creche III


Pré Escola

Leitura multiuso

TOTAL – 05 unidades

ESCALA: INDICADA

FOLHA ÚNICA

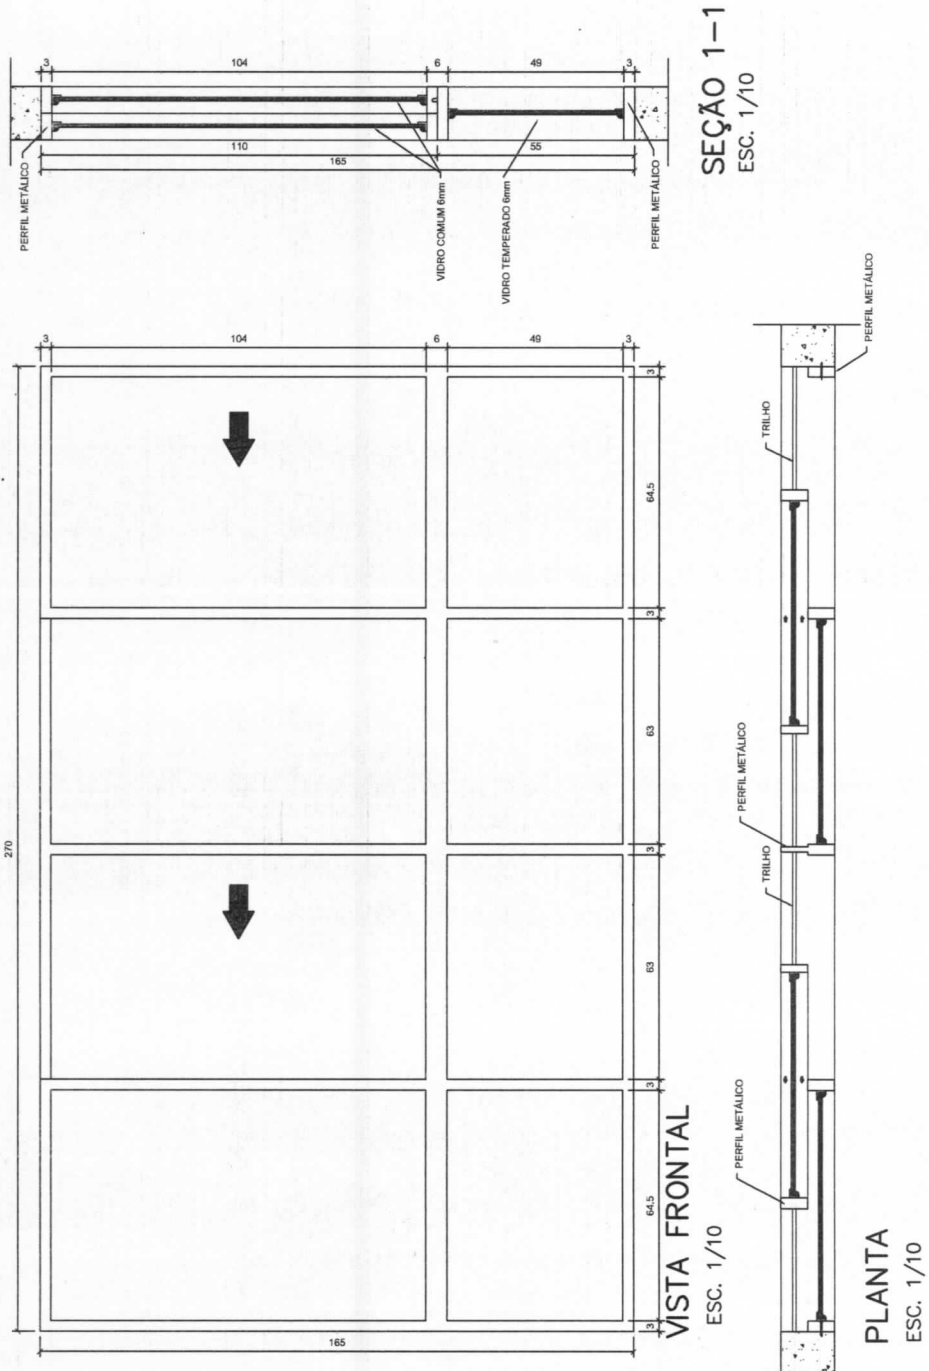

SEÇÃO 1-1
ESC. 1/10

VISTA FRONTAL
ESC. 1/10

PLANTA
ESC. 1/10

EF-25



COMPONENTE

JANELA DE FERRO (ou alumínio em regiões litorâneas)

CORREDIÇA

460X150/110

FECHAMENTO: vidro laminado 10mm

PROJETO

PRÓINFANCIA

APLICAÇÃO (h=110cm)

Fechamento do Pátio



OBSERVAÇÃO

ESQUADRIA ADOTADA SOMENTE EM REGIÕES DE CLIMA FRIO

TOTAL - 02 unidades

ESCALA: INDICADA

FOLHA ÚNICA

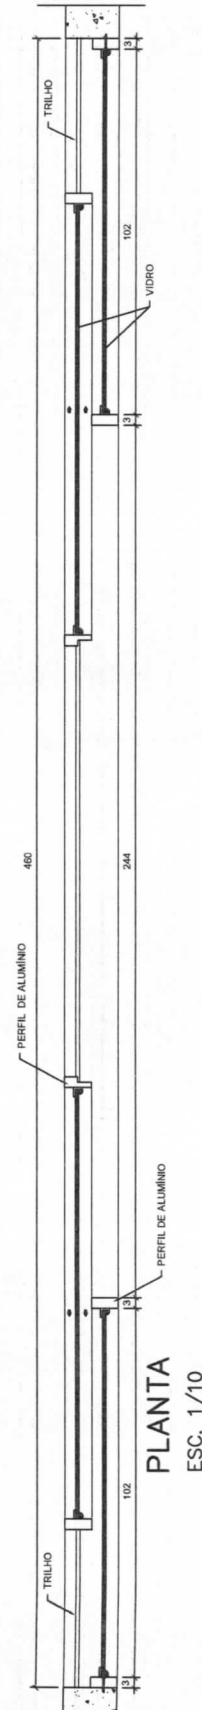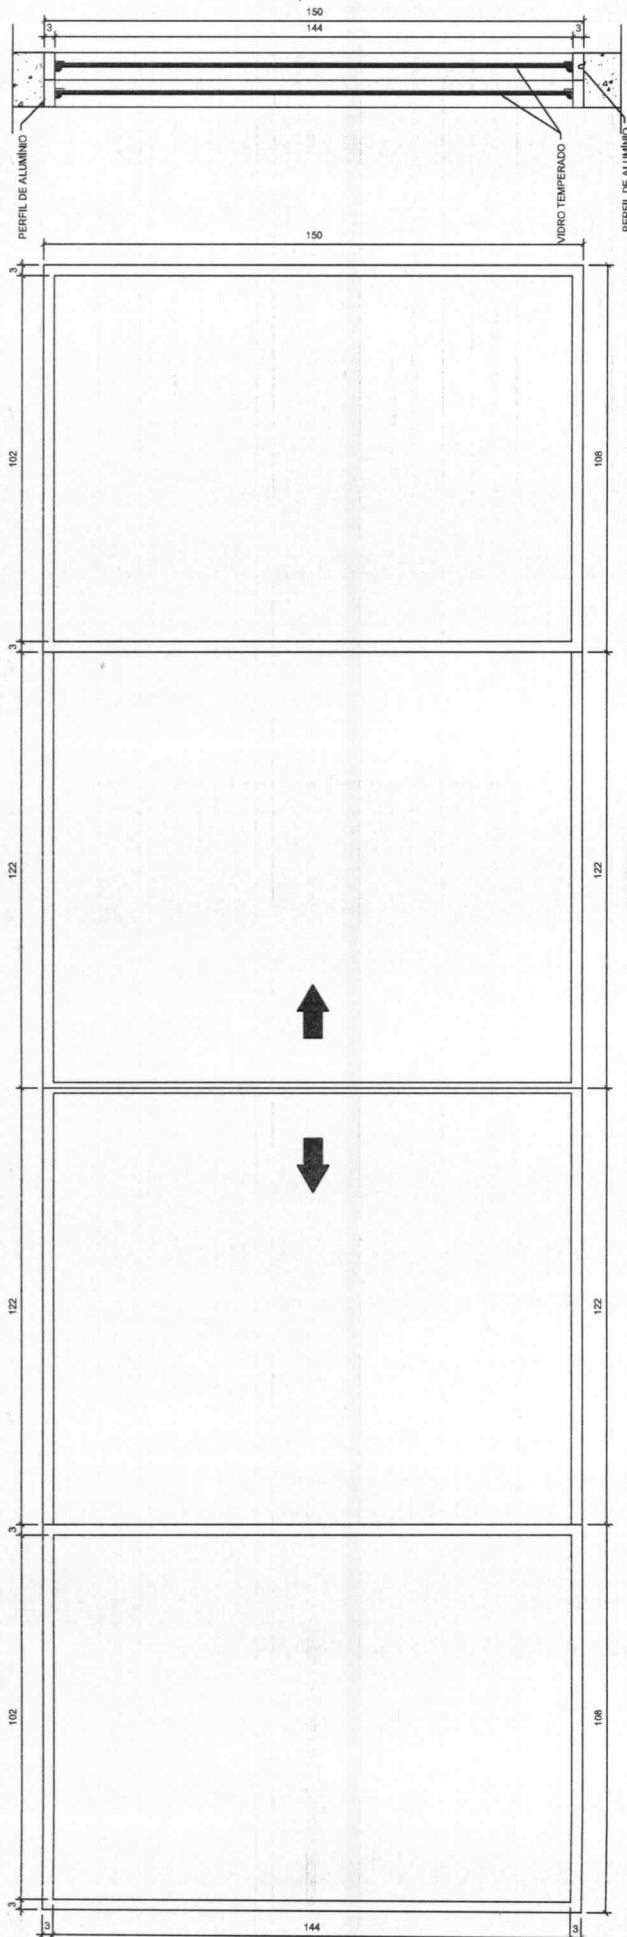

EF-24A



COMPONENTE

JANELA DE FERRO (ou alumínio em regiões litorâneas)

CORREDIÇA

300X120/90

FECHAMENTO: vidro laminado 6mm

PROJETO

PRÓINFANCIA

APLICAÇÃO (h=90cm)


Secretaria

Sala de reuniões


TOTAL – 02 unidades

ESCALA: INDICADA


FOLHA ÚNICA

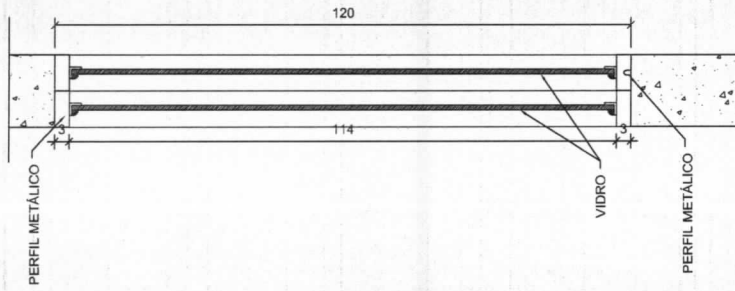

SEÇÃO 1-1
ESC. 1/10

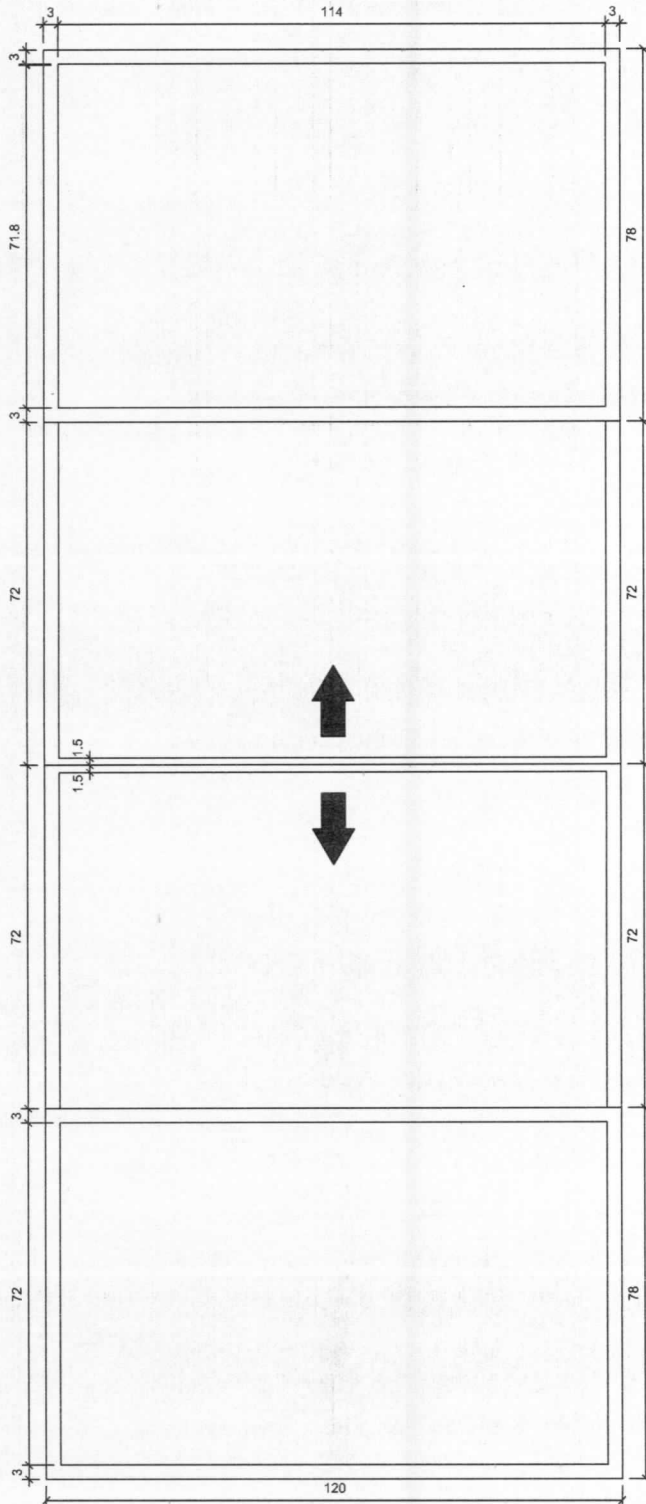

VISTA FRONTAL
ESC. 1/10

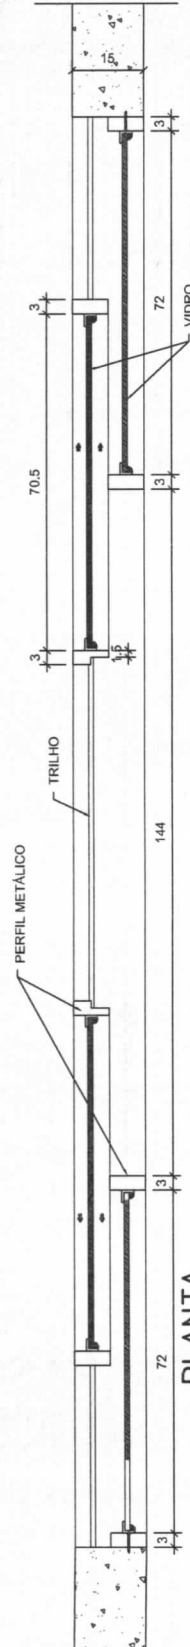

PLANTA
ESC. 1/10

EF-23A



COMPONENTE

JANELA DE FERRO (ou alumínio em regiões litorâneas)

CORREDIÇA

240X120/90

FECHAMENTO: vidro laminado 6mm

PROJETO

PRÓINFANCIA

APLICAÇÃO (h=90cm)


Area Serviço descoberta

Diretoria


TOTAL – 02 unidades

ESCALA: INDICADA


FOLHA ÚNICA

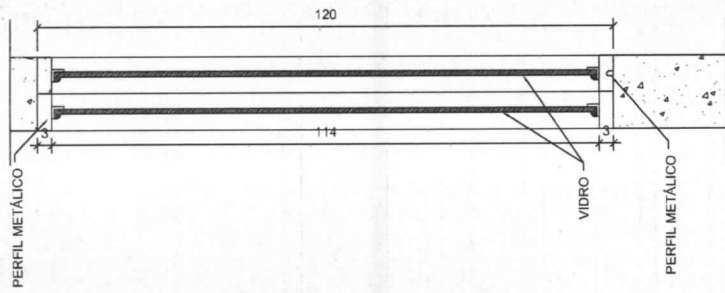

SEÇÃO 1-1
ESC. 1/10

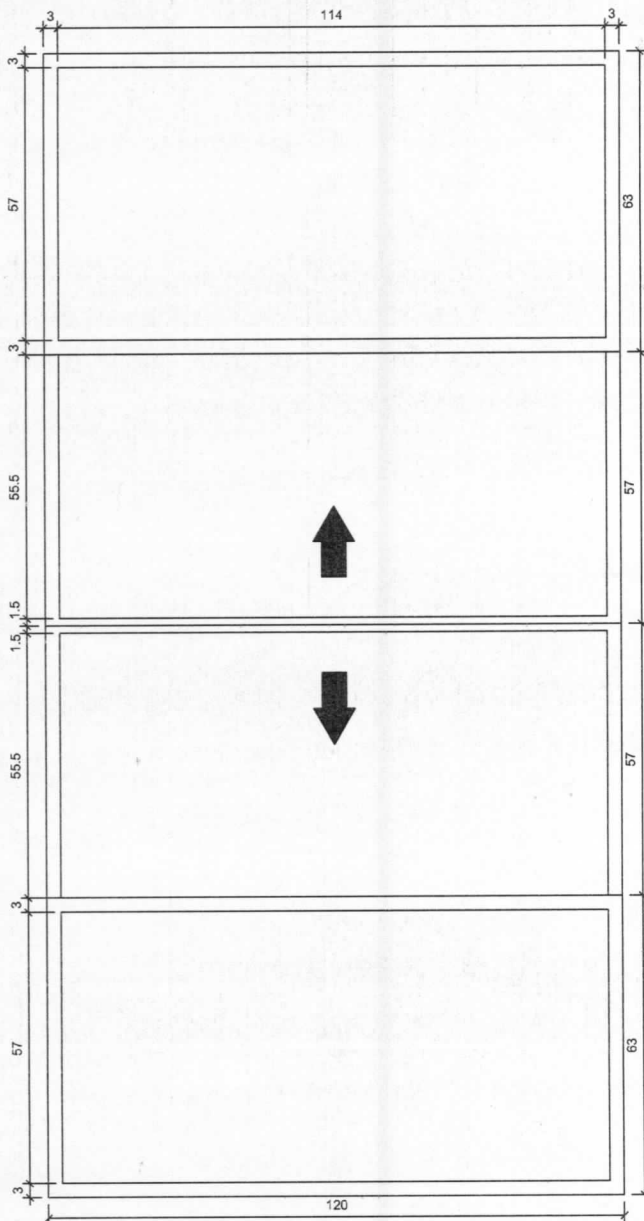

VISTA FRONTAL
ESC. 1/10

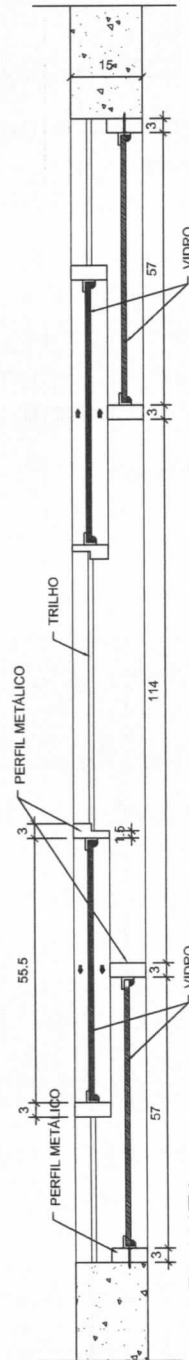

PLANTA
ESC. 1/10

EF-22A



COMPONENTE

JANELA DE FERRO (ou alumínio em regiões litorâneas)

CORREDIÇA

240X90/120

FECHAMENTO: vidro laminado 6mm

PROJETO

PRÓINFANCIA


APLICAÇÃO (h=120cm)

Passadoria


TOTAL – 01 unidade

ESCALA: INDICADA

FOLHA ÚNICA

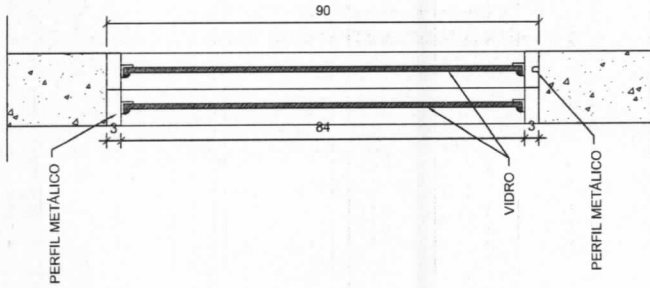

SEÇÃO 1-1
ESC. 1/10

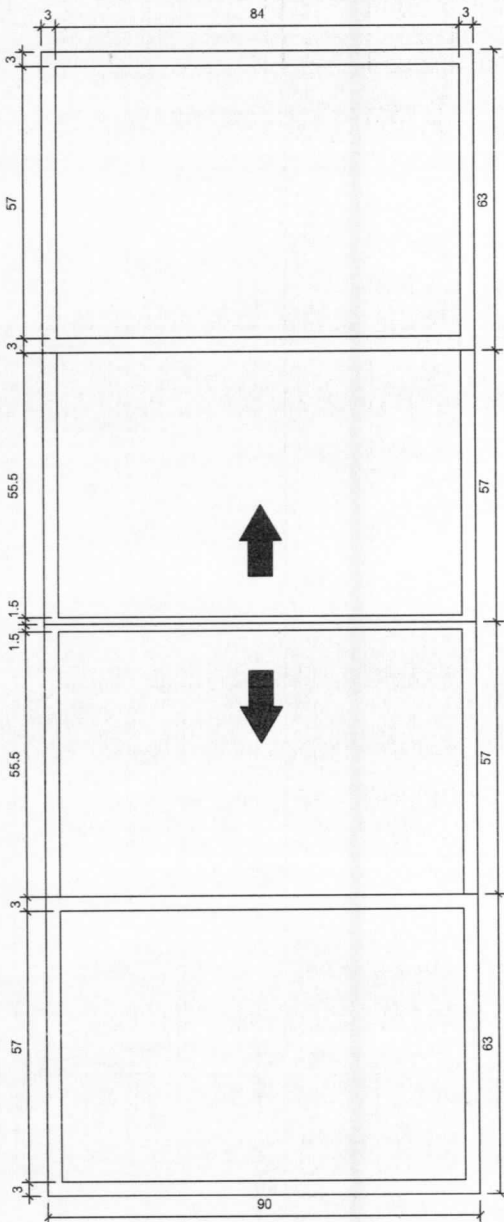

PLANTA
ESC. 1/10



VISTA FRONTAL
ESC. 1/10

EF-21B



COMPONENTE

JANELA DE FERRO (ou alumínio em regiões litorâneas)

CORREDIÇA

180X90/120

FECHAMENTO: vidro laminado 6mm

PROJETO

PRÓINFANCIA


APLICAÇÃO (h=120cm)

Cozinha – balcão

TOTAL – 01 unidade


ESCALA: INDICADA

FOLHA ÚNICA

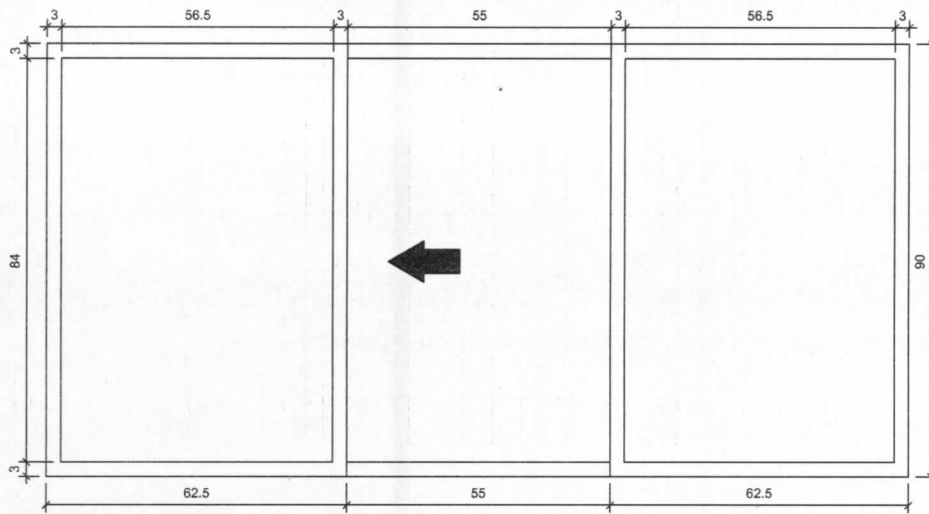


VISTA FRONTAL

ESC. 1/10

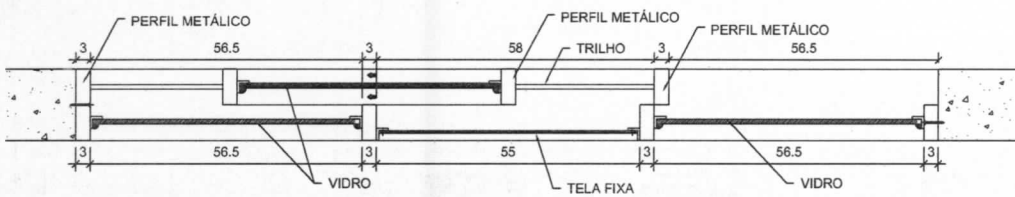

PLANTA

ESC. 1/10

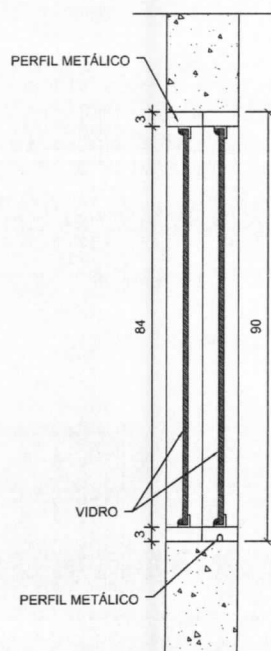

SEÇÃO 1-1

ESC. 1/10

EF-20A



COMPONENTE

JANELA DE FERRO (ou alumínio em regiões litorâneas)


CORREDIÇA

120X90/120

FECHAMENTO: vidro laminado 6mm


PROJETO

PRÓINFANCIA

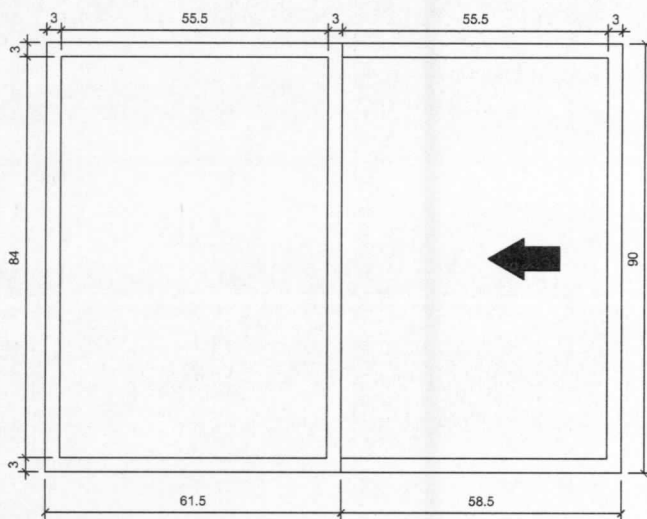


VISTA FRONTAL

ESC. 1/10

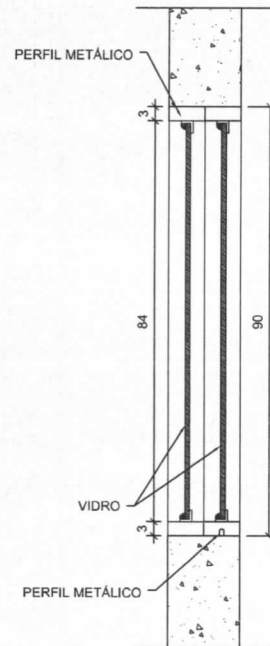

SEÇÃO 1-1

ESC. 1/10

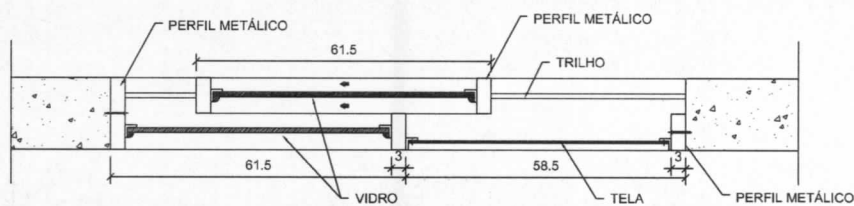

PLANTA

ESC. 1/10

APLICAÇÃO (h=120cm)

Lactário


Cozinha-Lava painéis

TOTAL - 02 unidades

ESCALA: INDICADA

FOLHA ÚNICA

EF-19B

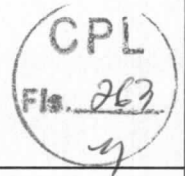

COMPONENTE

JANELA DE FERRO (ou alumínio em regiões litorâneas)

CORREDIÇA

150X120/90

FECHAMENTO: vidro laminado 6mm

PROJETO

PRÓINFANCIA


APLICAÇÃO (h=90cm)

Secretaria

TOTAL – 01 unidade


ESCALA: INDICADA

FOLHA ÚNICA

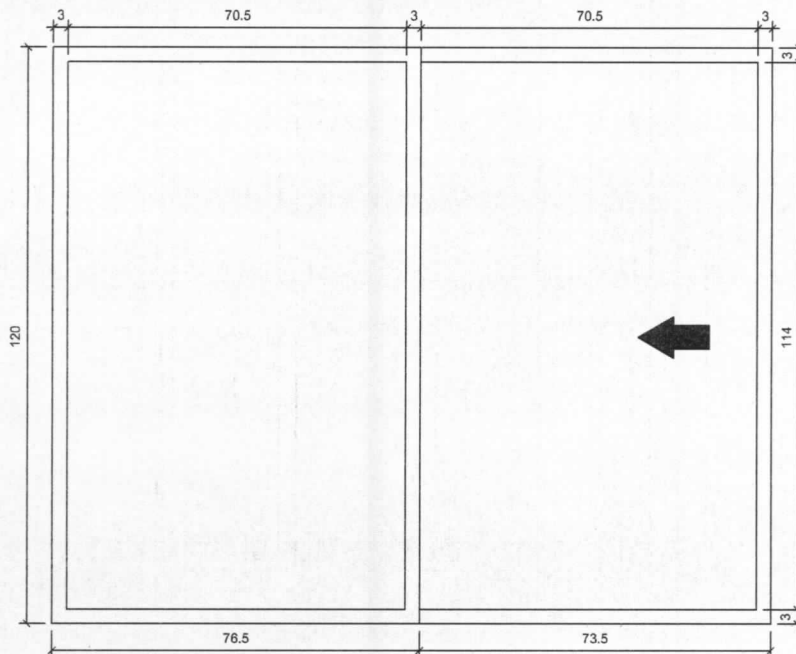


VISTA FRONTAL

ESC. 1/10

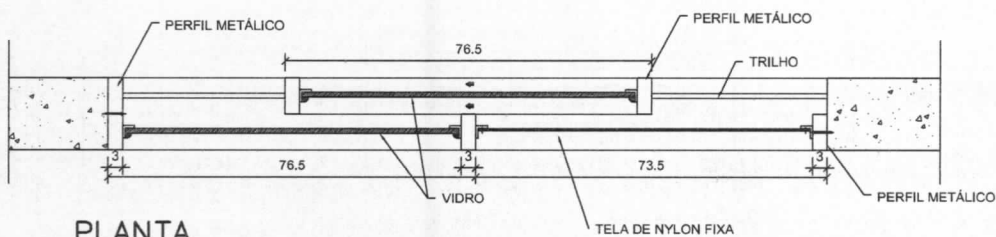

PLANTA


ESC. 1/10

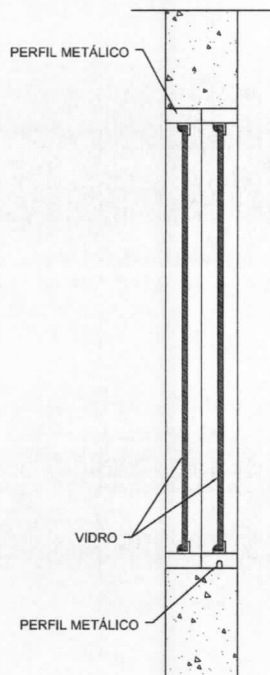

SEÇÃO 1-1

ESC. 1/10

EF-18B

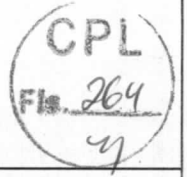

COMPONENTE

JANELA DE FERRO (ou alumínio em regiões litorâneas)

CORREDIÇA

120X60/150

FECHAMENTO: vidro laminado 6mm

PROJETO

PRÓINFANCIA


Aplicação

Sala do Rack

TOTAL – 01 unidade


ESCALA: INDICADA

FOLHA ÚNICA

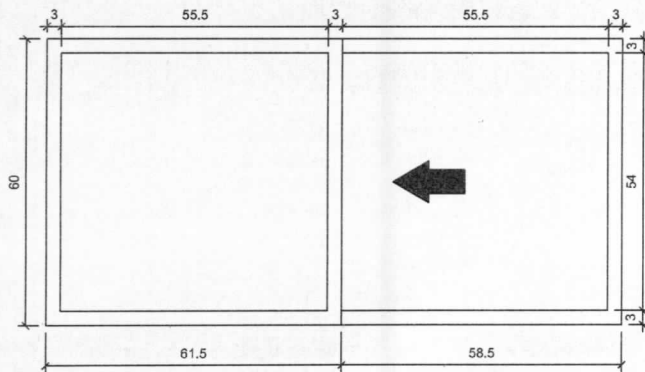


VISTA FRONTAL

ESC. 1/10

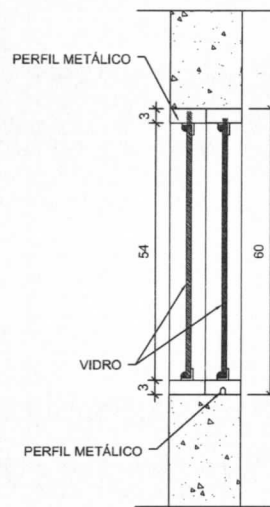

SEÇÃO 1-1


ESC. 1/10

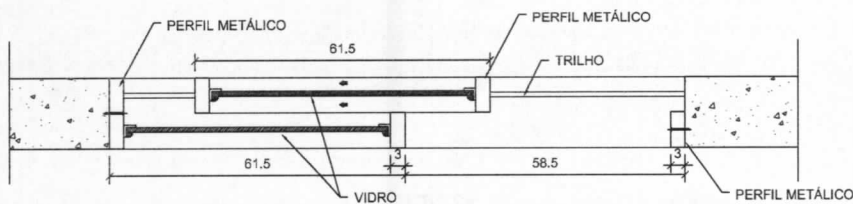

PLANTA

ESC. 1/10

EF-17

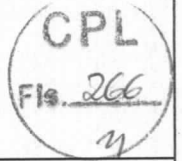

COMPONENTE

JANELA DE FERRO (ou alumínio em regiões litorâneas)

50X50/170

BASCULANTE

FECHAMENTO: vidro martelado 4mm

PROJETO

PRÓINFANCIA

APLICAÇÃO (h=170cm)


Banheiros do Bloco

Administrativo


TOTAL - 14 unidades

ESCALA: INDICADA


FOLHA ÚNICA

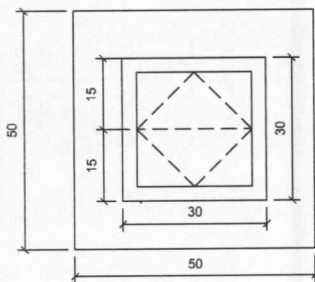

VISTA FRONTAL
ESC. 1/10

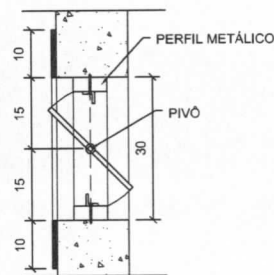

SEÇÃO 1-1
ESC. 1/10


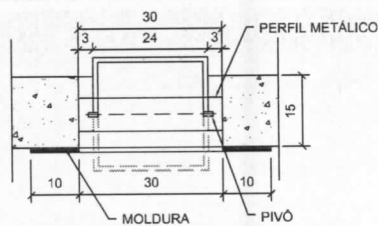


PLANTA
ESC. 1/10

MB-01

VISTA FRONTAL

ESC. 1/50

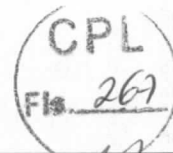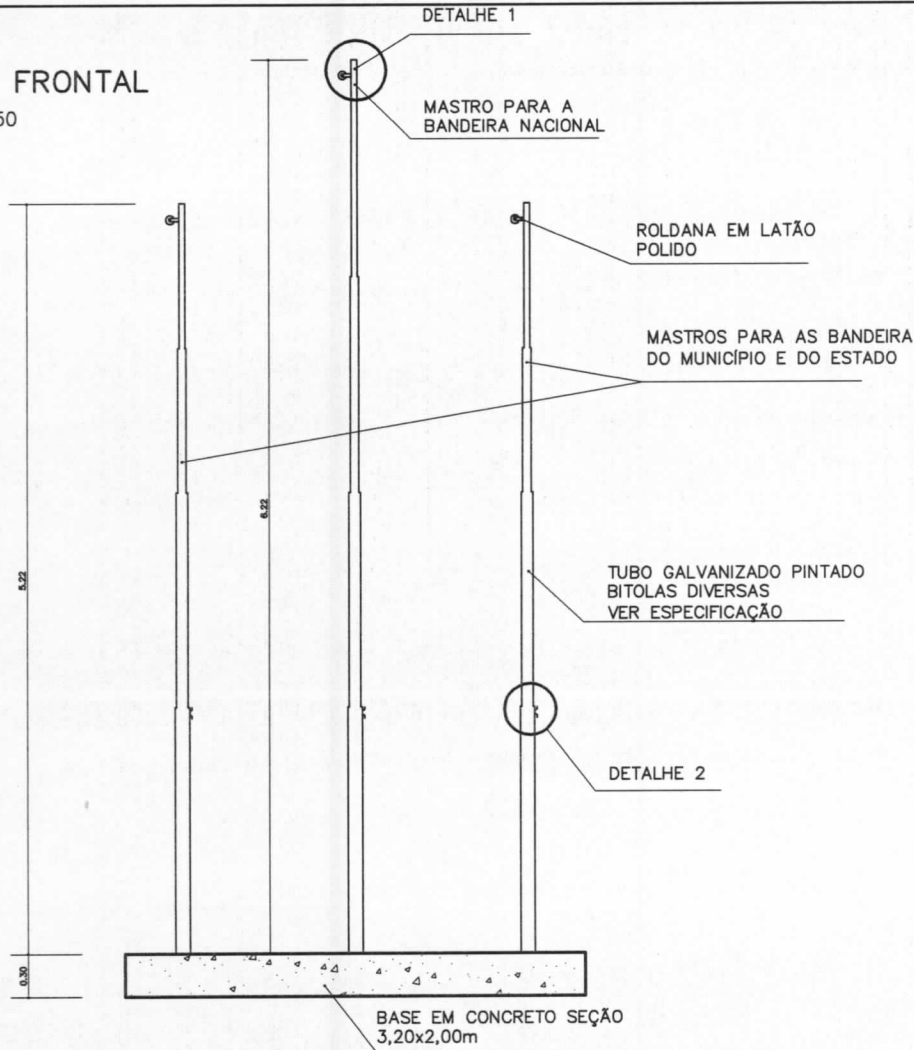


COMPONENTE

MASTRO
PARA
BANDEIRAS


PROJETO

PRÓINFANCIA

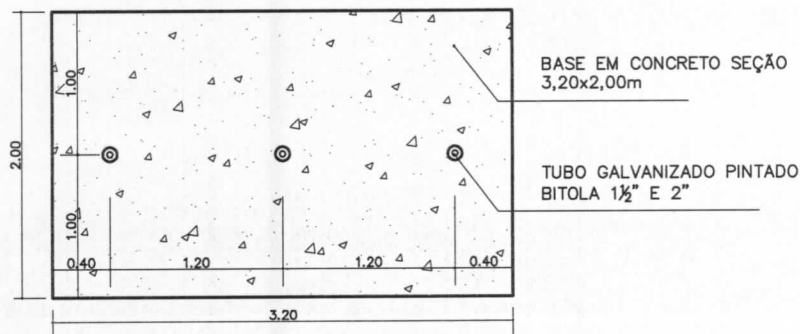

VISTA SUPERIOR

ESC. 1/50

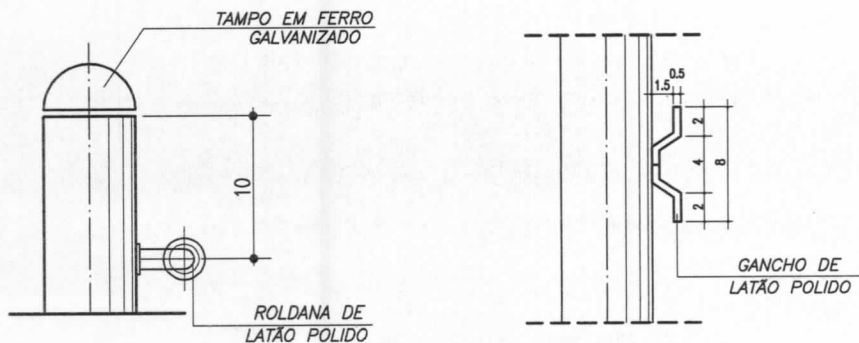

DETALHE 1

ESC. 1/5

DETALHE 2

ESC. 1/5

REVISÕES:

R 01 – JUN/2008

ESCALA: INDICADA

FOLHA ÚNICA


PM-02

P5

CPL
Fls. 268


VISTA FRONTAL

ESC. 1/20

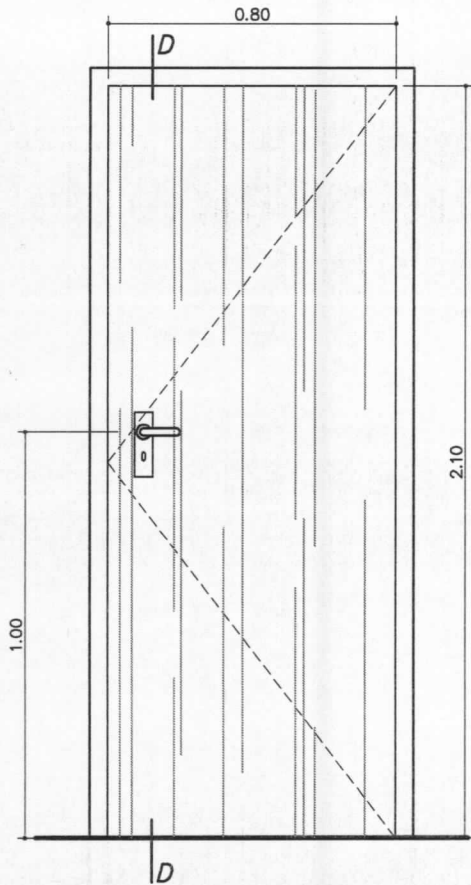

CORTE D

ESCALA 1/20

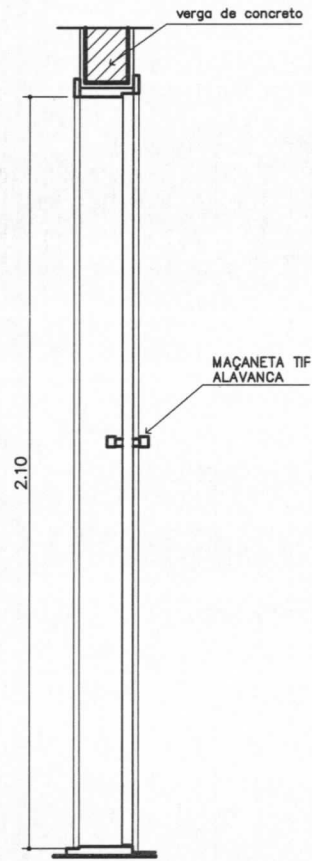


COMPONENTE

PORTA DE MADEIRA

80x210cm

PROJETO

PRÓINFANCIA

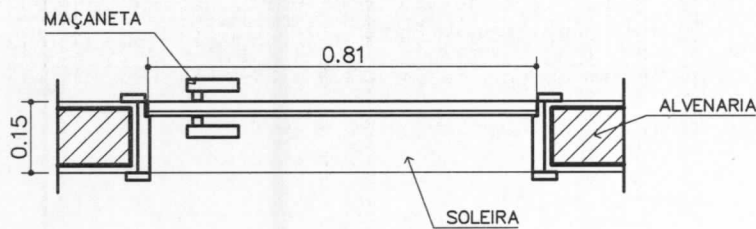

VISTA SUPERIOR

ESC. 1/15

APLICAÇÃO:

Secretaria

Diretoria

Sala de Reuniões

Almoxarifado

Banh. Administração

Repouso Creches Iell

Acessos serviço

Vestiários

TOTAL – 14 unidades

ESCALA: INDICADA

FOLHA ÚNICA

VG-01



COMPONENTE

VERGAS E CONTRAVERGAS EM CONCRETO


PROJETO

PRÓINFANCIA

REVISÕES:


ESCALA: 1:20

FOLHA ÚNICA

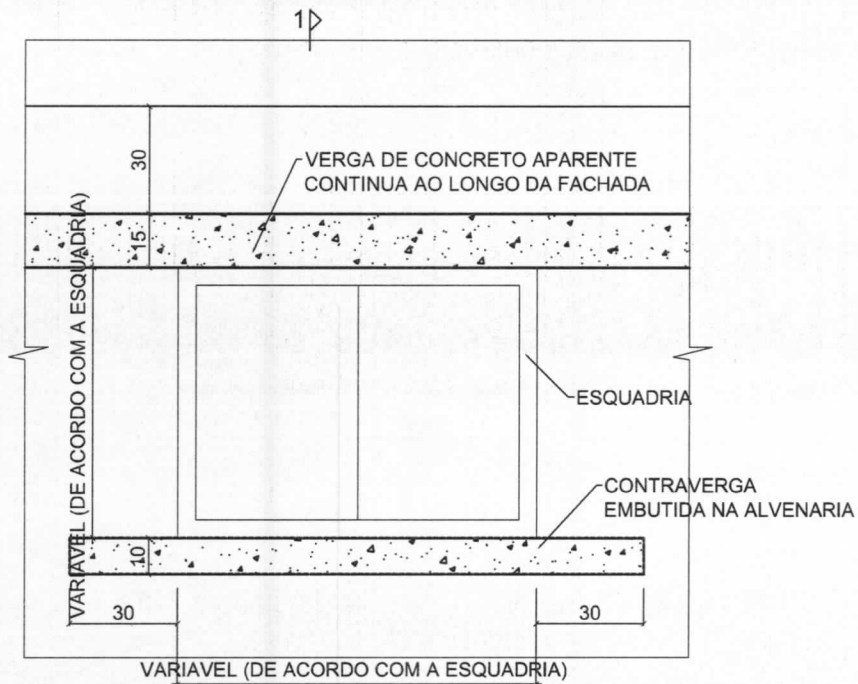

PLANTA 1-1

ESC. 1/10

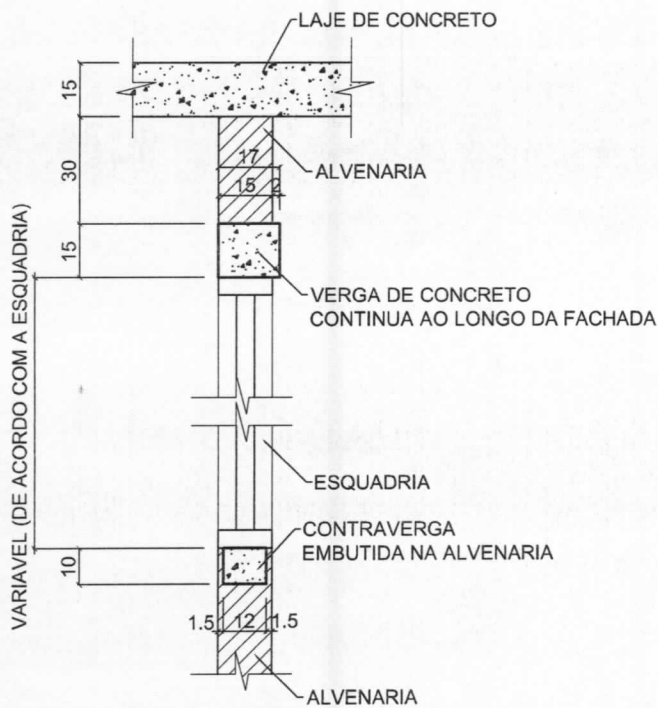

SEÇÃO 1-1

ESC. 1/20