


CPL
Fig. 100
47




PREFEITURA MUNICIPAL DE JOÃO LISBOA

SERVIÇO:		RECAPEAMENTO DE VIAS URBANAS NO MUNICÍPIO DE JOÃO LISBOA	
TÍTULO:		PLANTA DE LOCALIZAÇÃO	
TRECHO:		DES. Nº:	01/01
SUB-TRECHO:		RESP. TÉCNICO:	
PROJETISTA:	DESENHISTA:	L. PROJETOS E CONSULTORIA LTDA Demosthenes Sousa Lima Engenheiro Civil CREA 73508/MA	
ESCALA:		DATA:	JULHO/2015
1 : 1000			

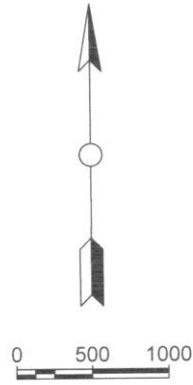



 RUAS A SEREM RECAPEADAS

BAIRRO NORTE-SUL

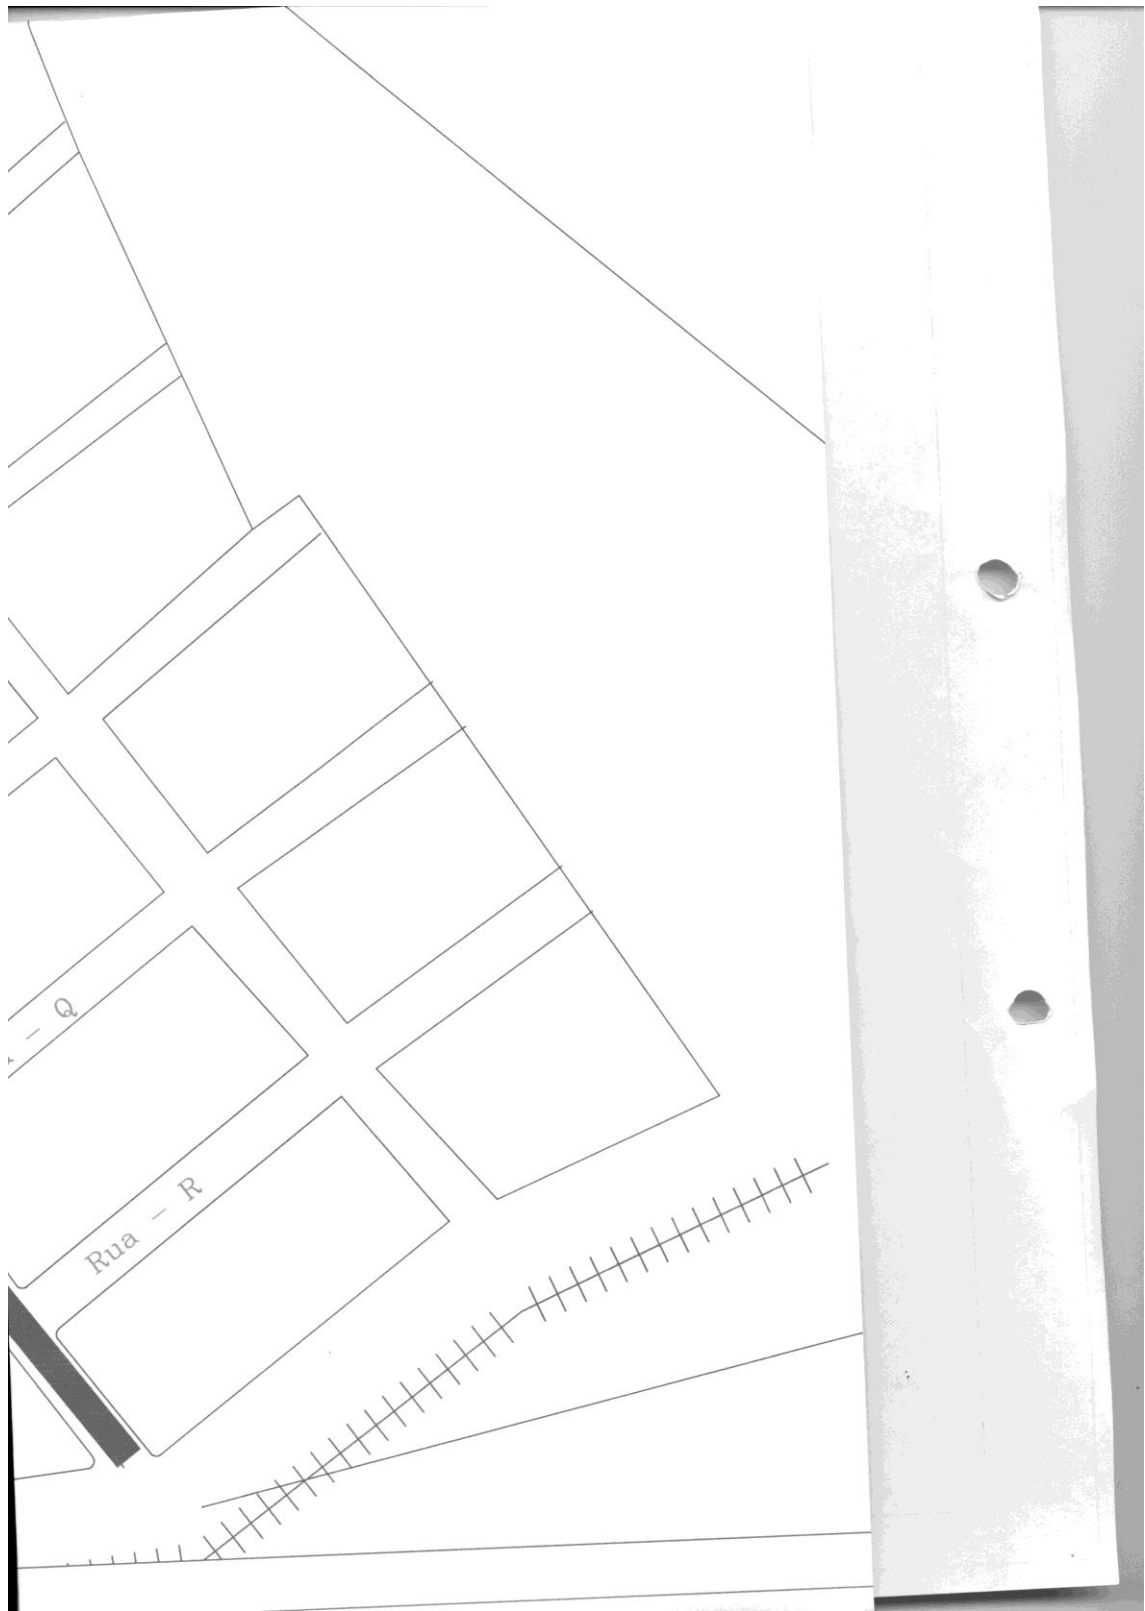





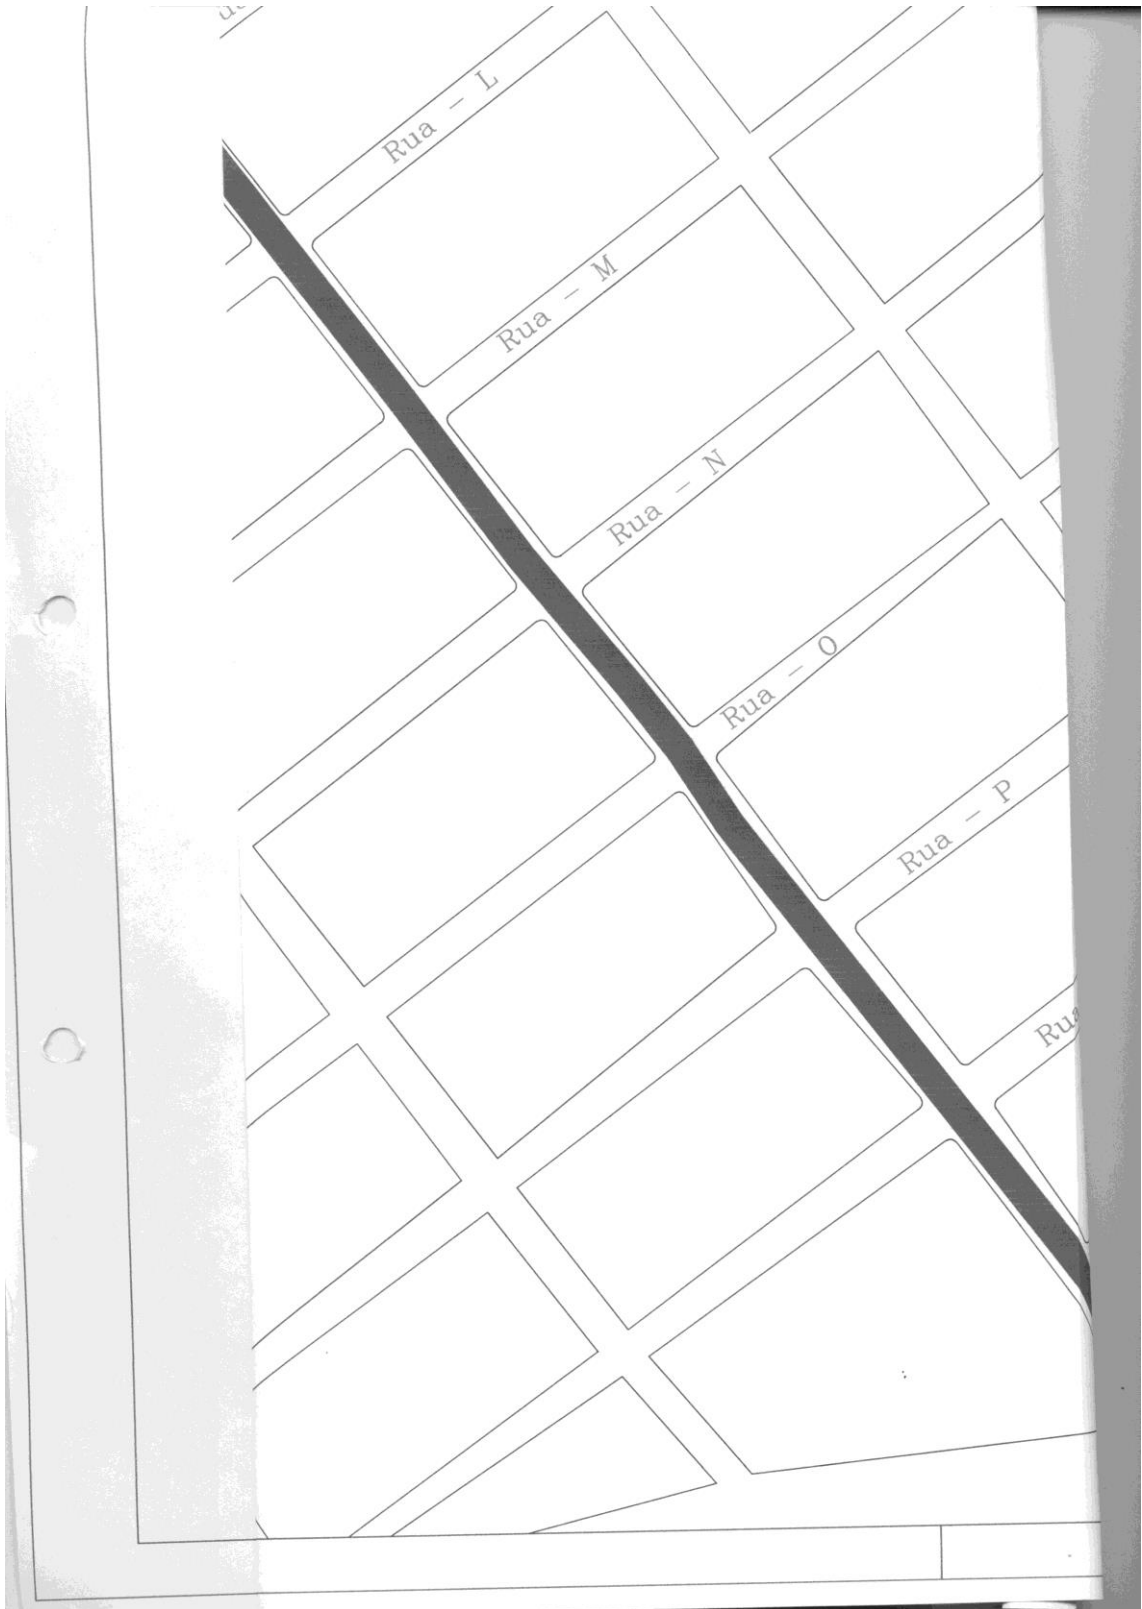


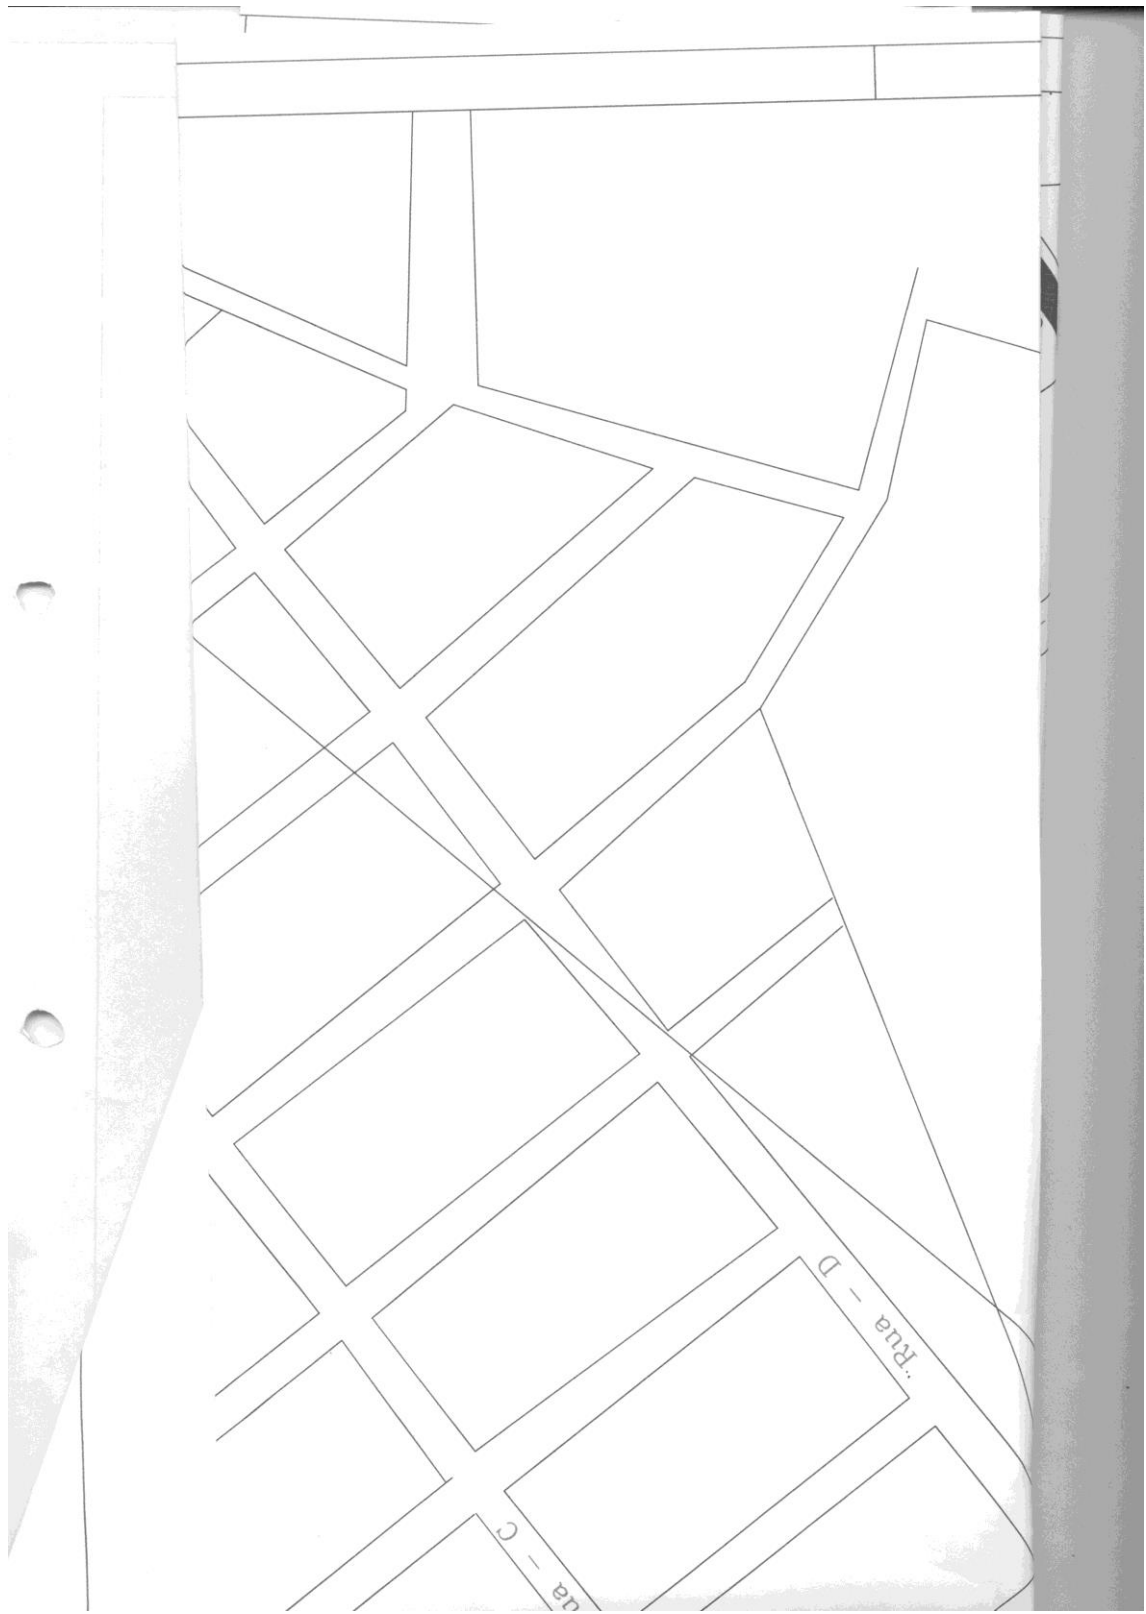



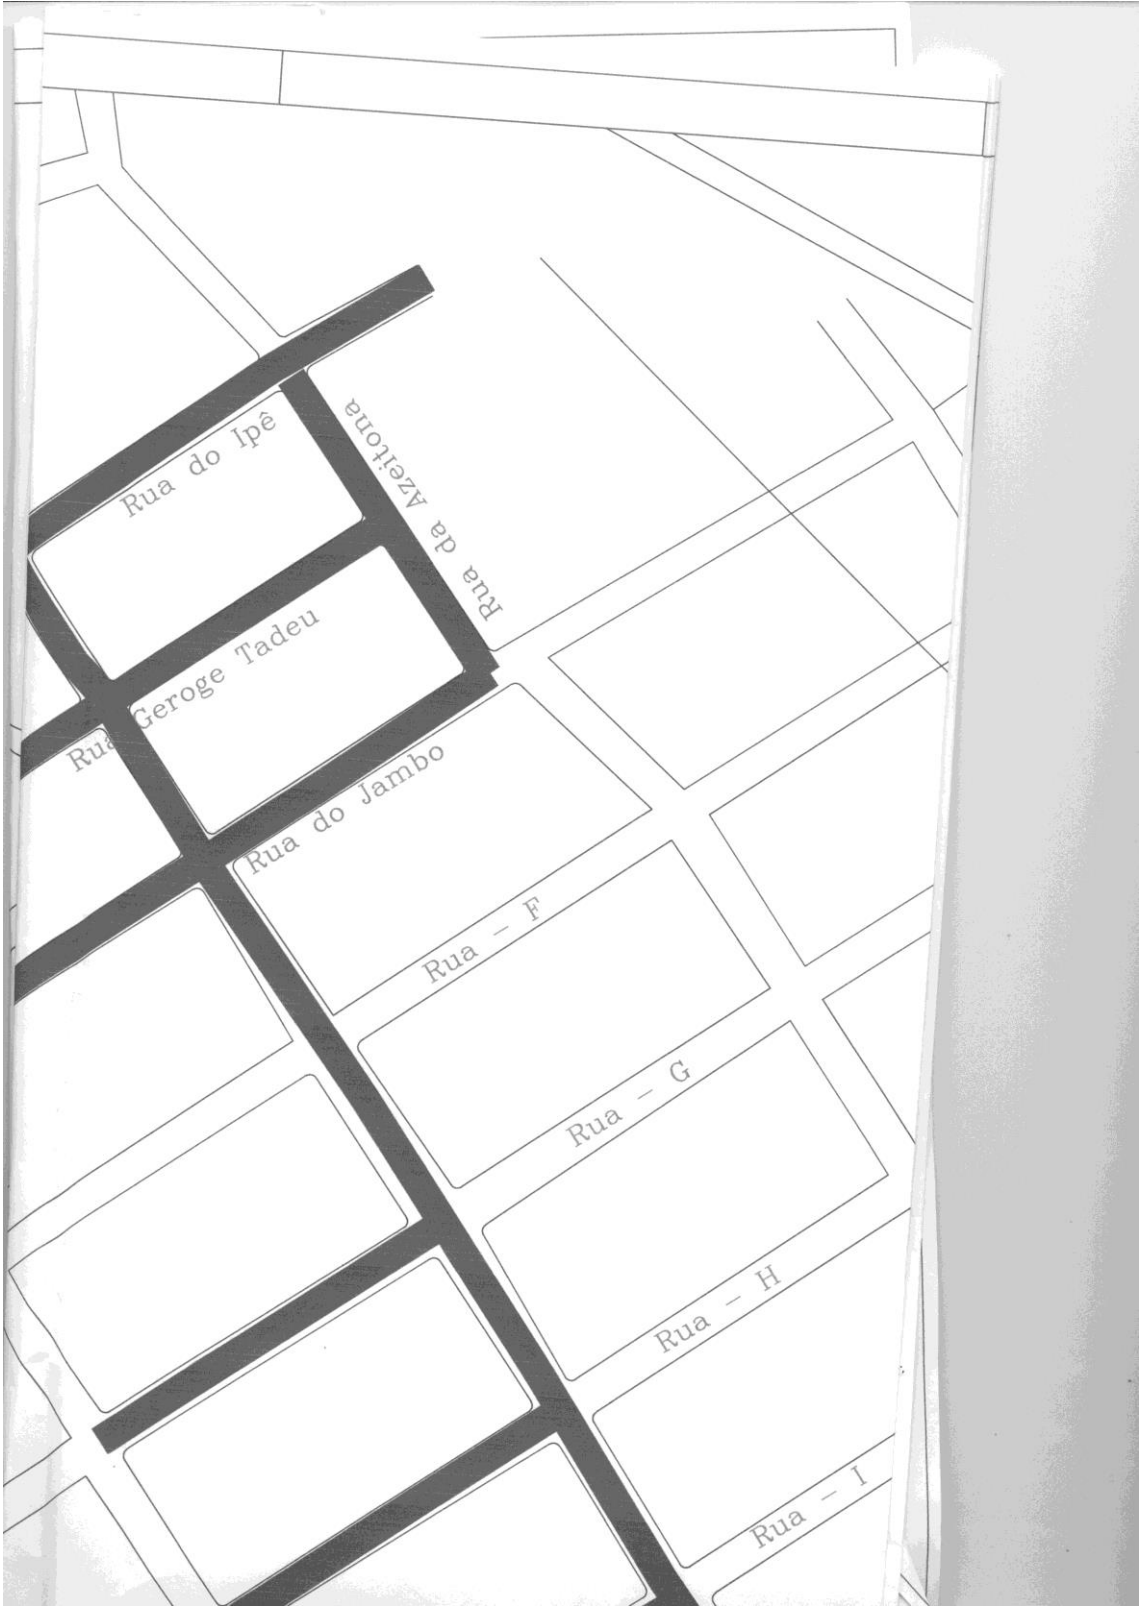

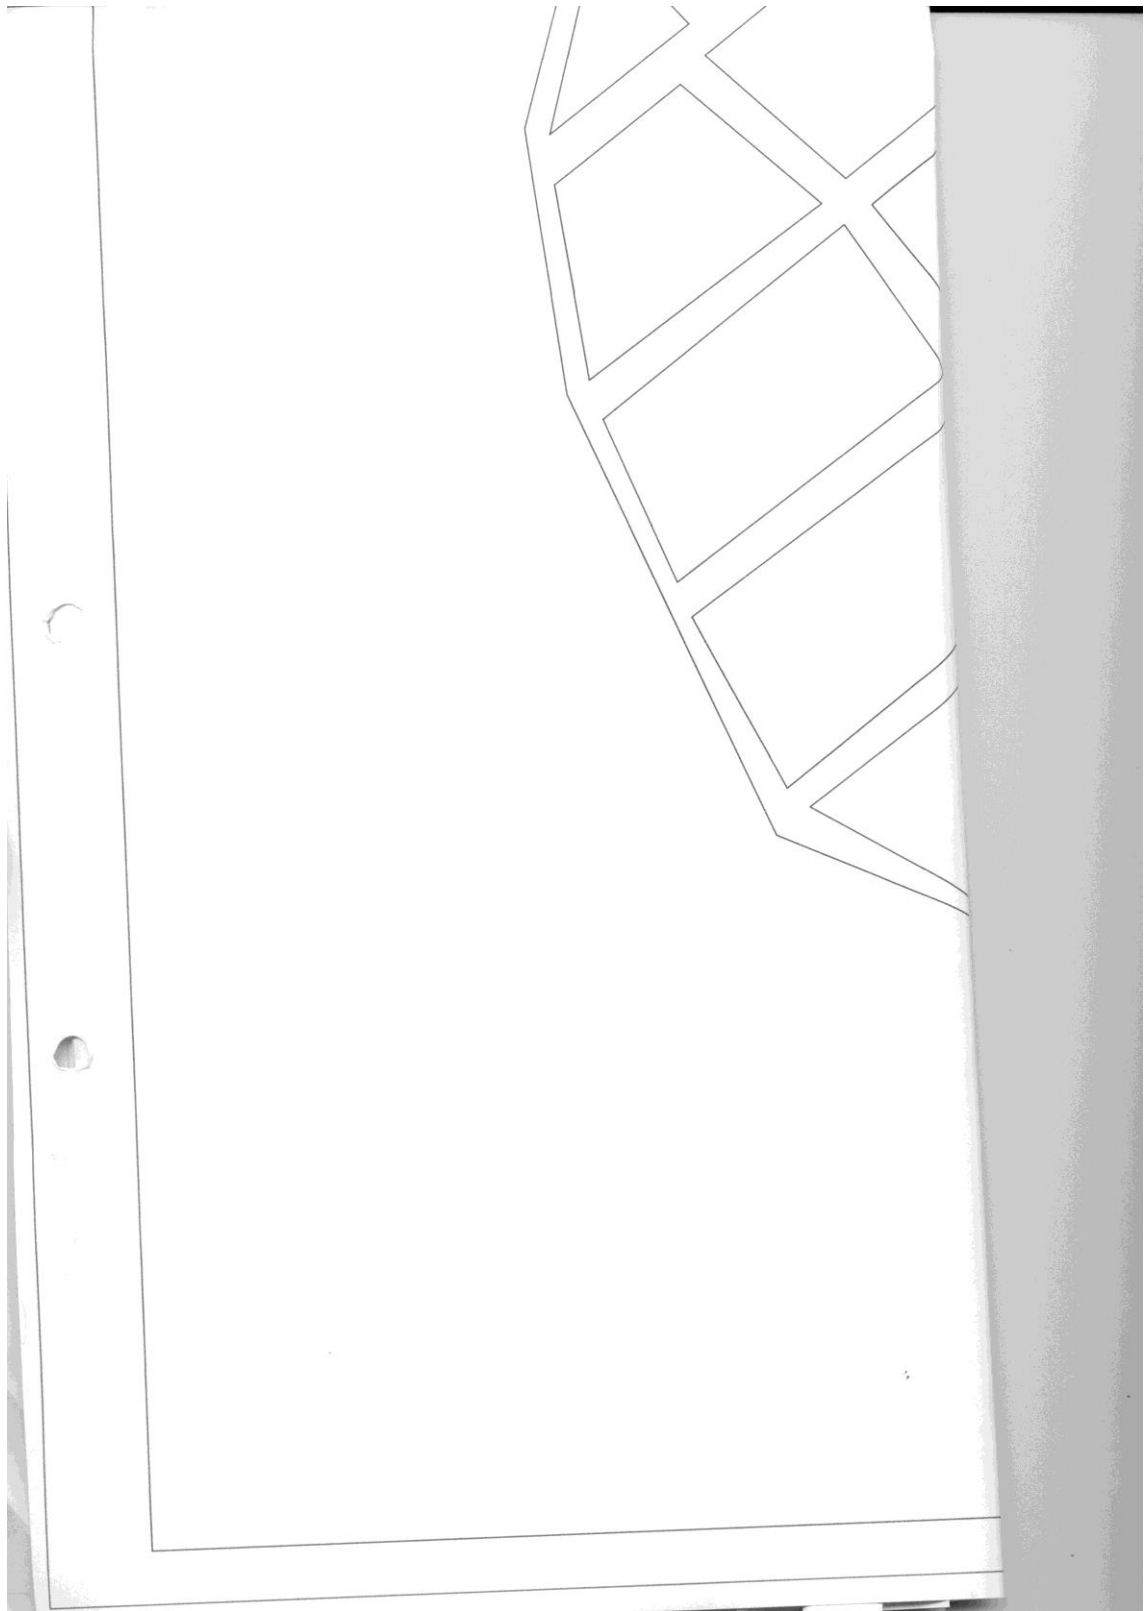

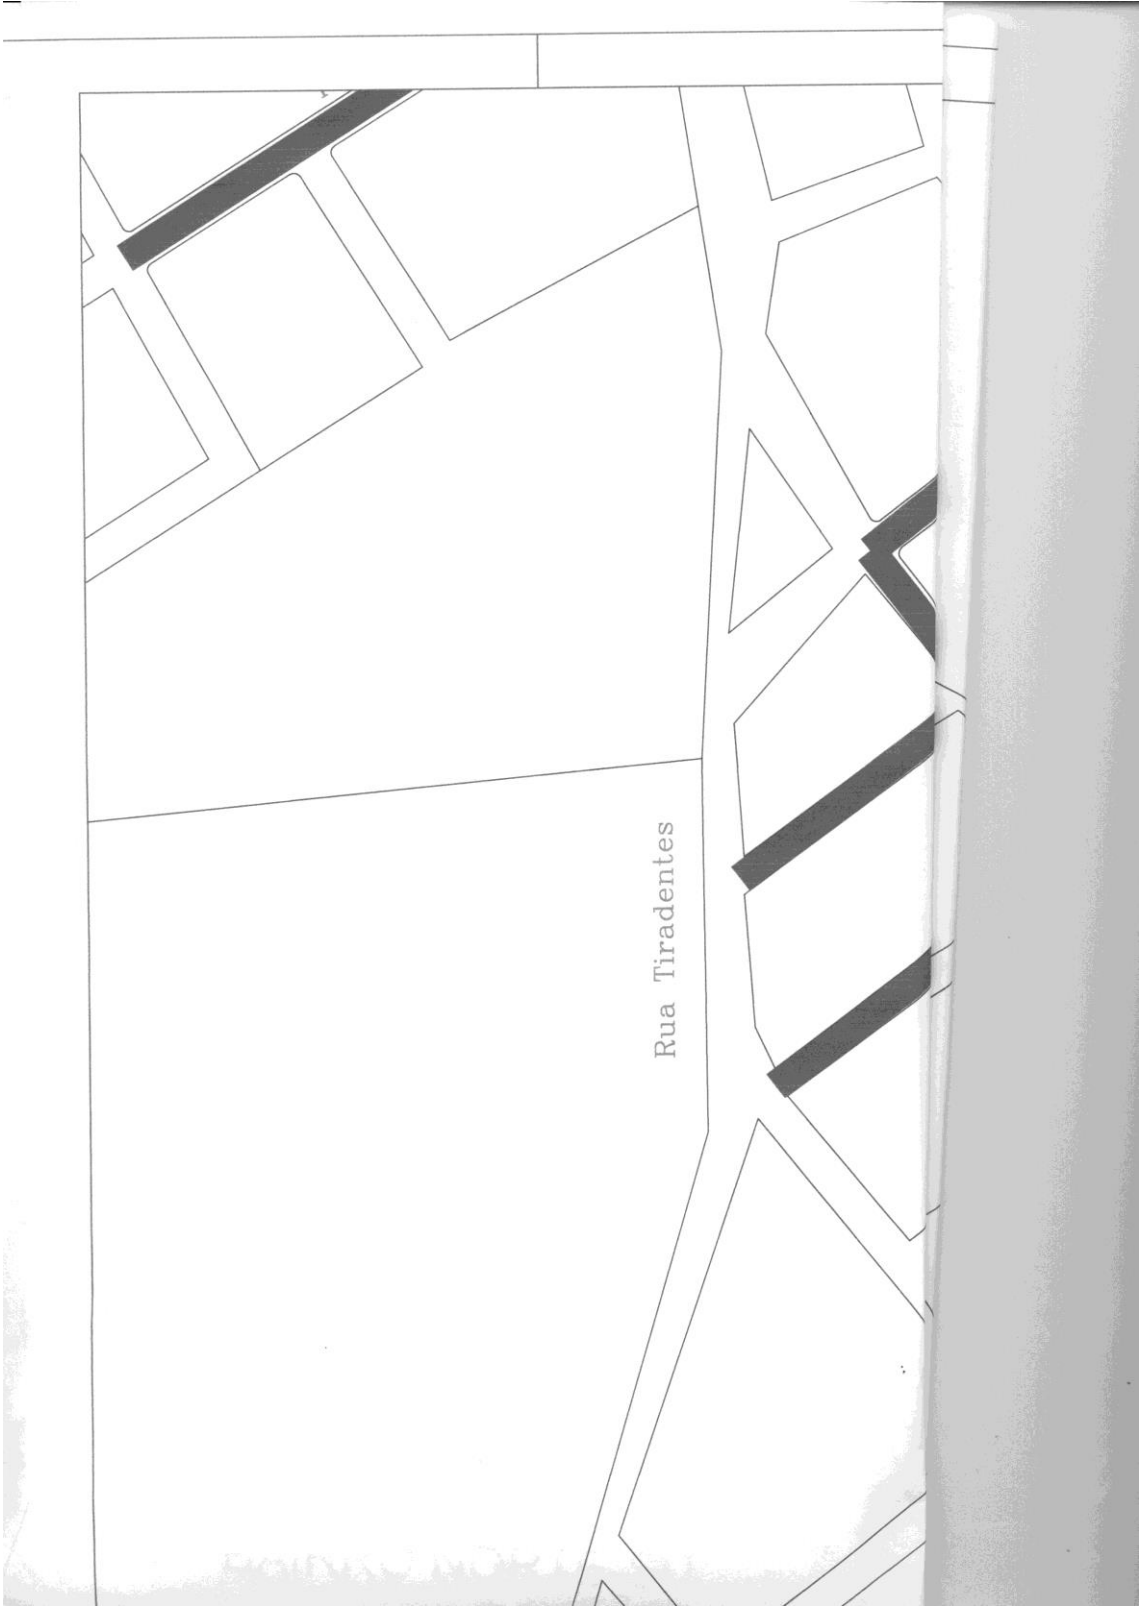

Rua Tiradentes