






PREFEITURA MUNICIPAL DE JOÃO LISBOA			
SERVIÇO: RECAPEAMENTO DE VIAS URBANAS NO MUNICÍPIO DE JOÃO LISBOA			
TÍTULO: PROJETO GEOMÉTRICO			DES. Nº.: 06/08
TRECHO:		RESP. TÉCNICO: LA PROJETOS E CONSULTORIA LTDA Demosthenes Sousa Lima Engenheiro Civil	
SUB-TRECHO:		CREA 73507/MA	
PROJETISTA:	DESENHISTA:	ESCALA: 1 : 500	DATA: JULHO/2008

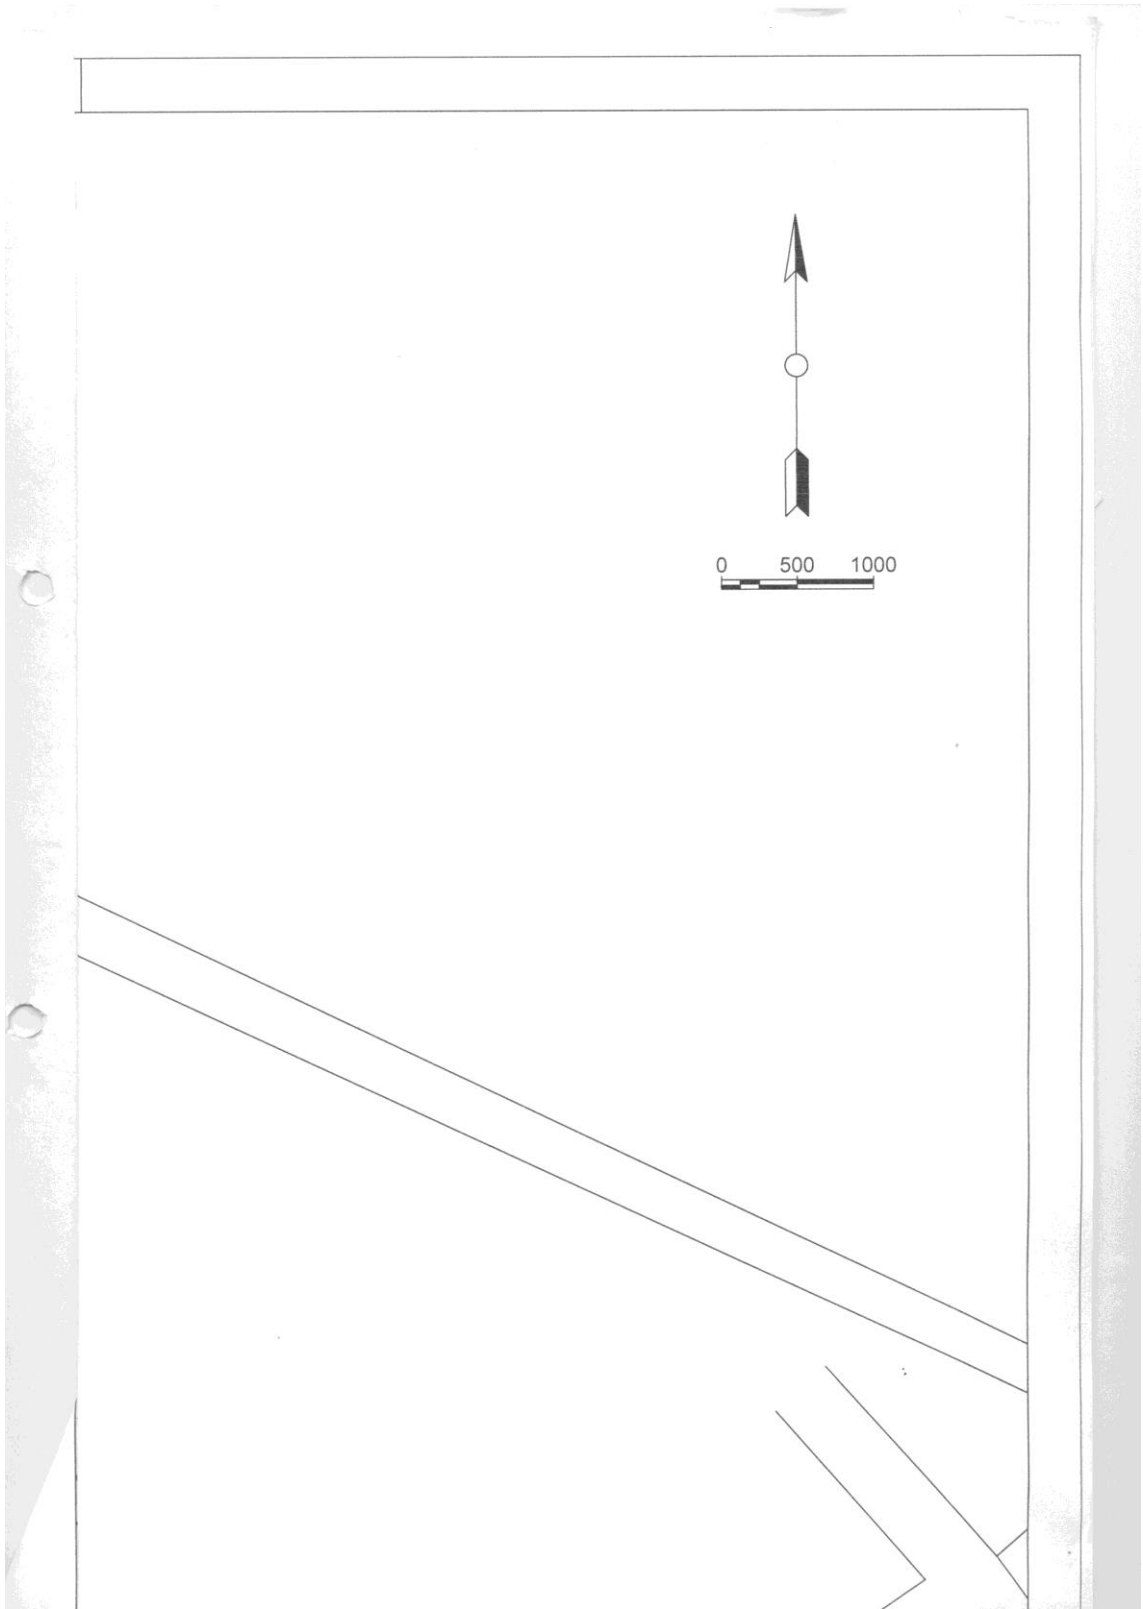


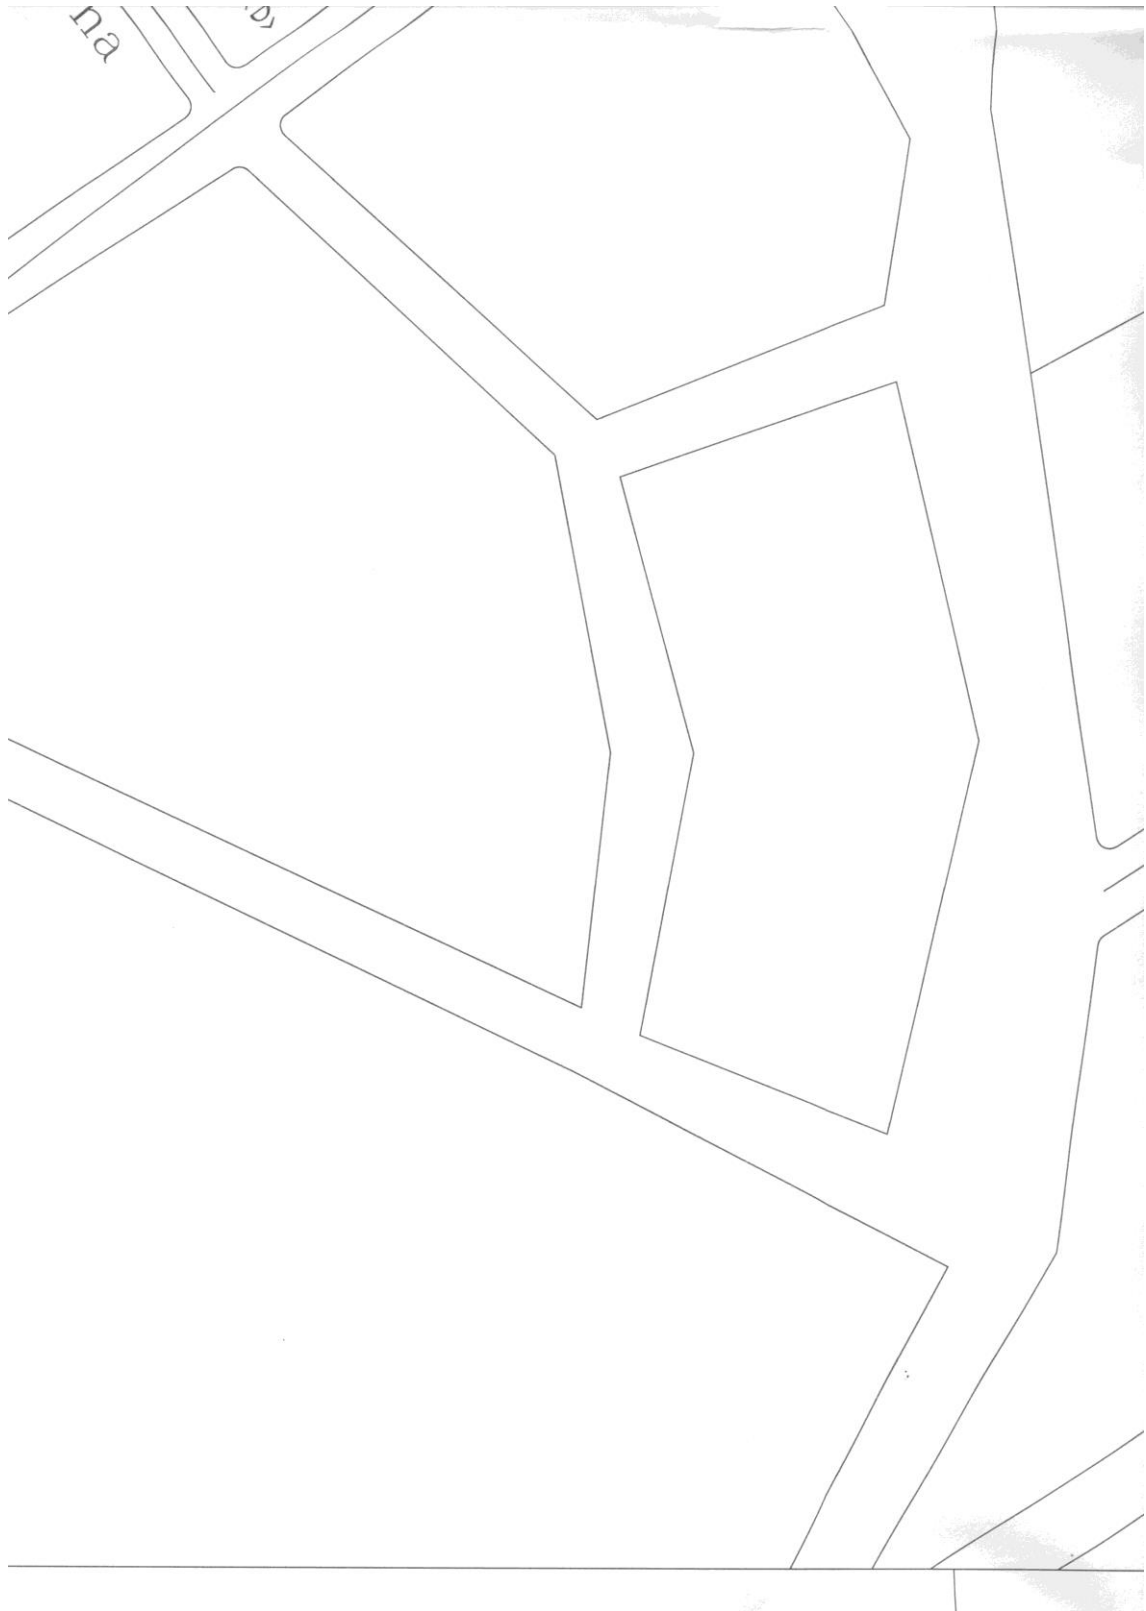


Rua Tiradentes

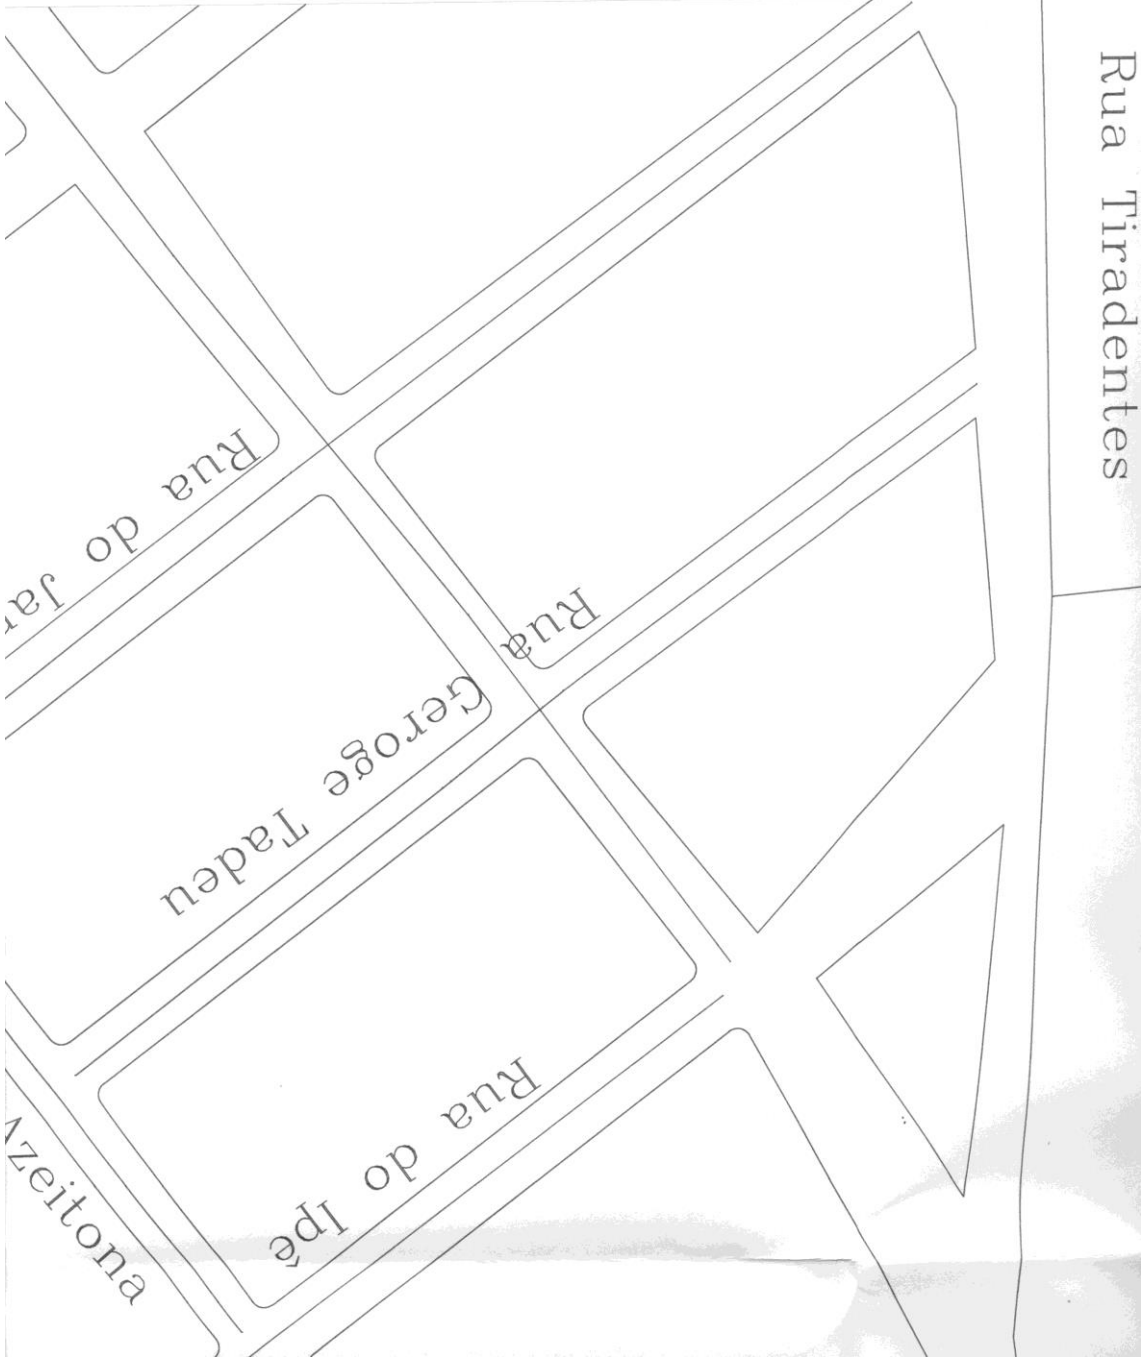


Rua Tiradentes

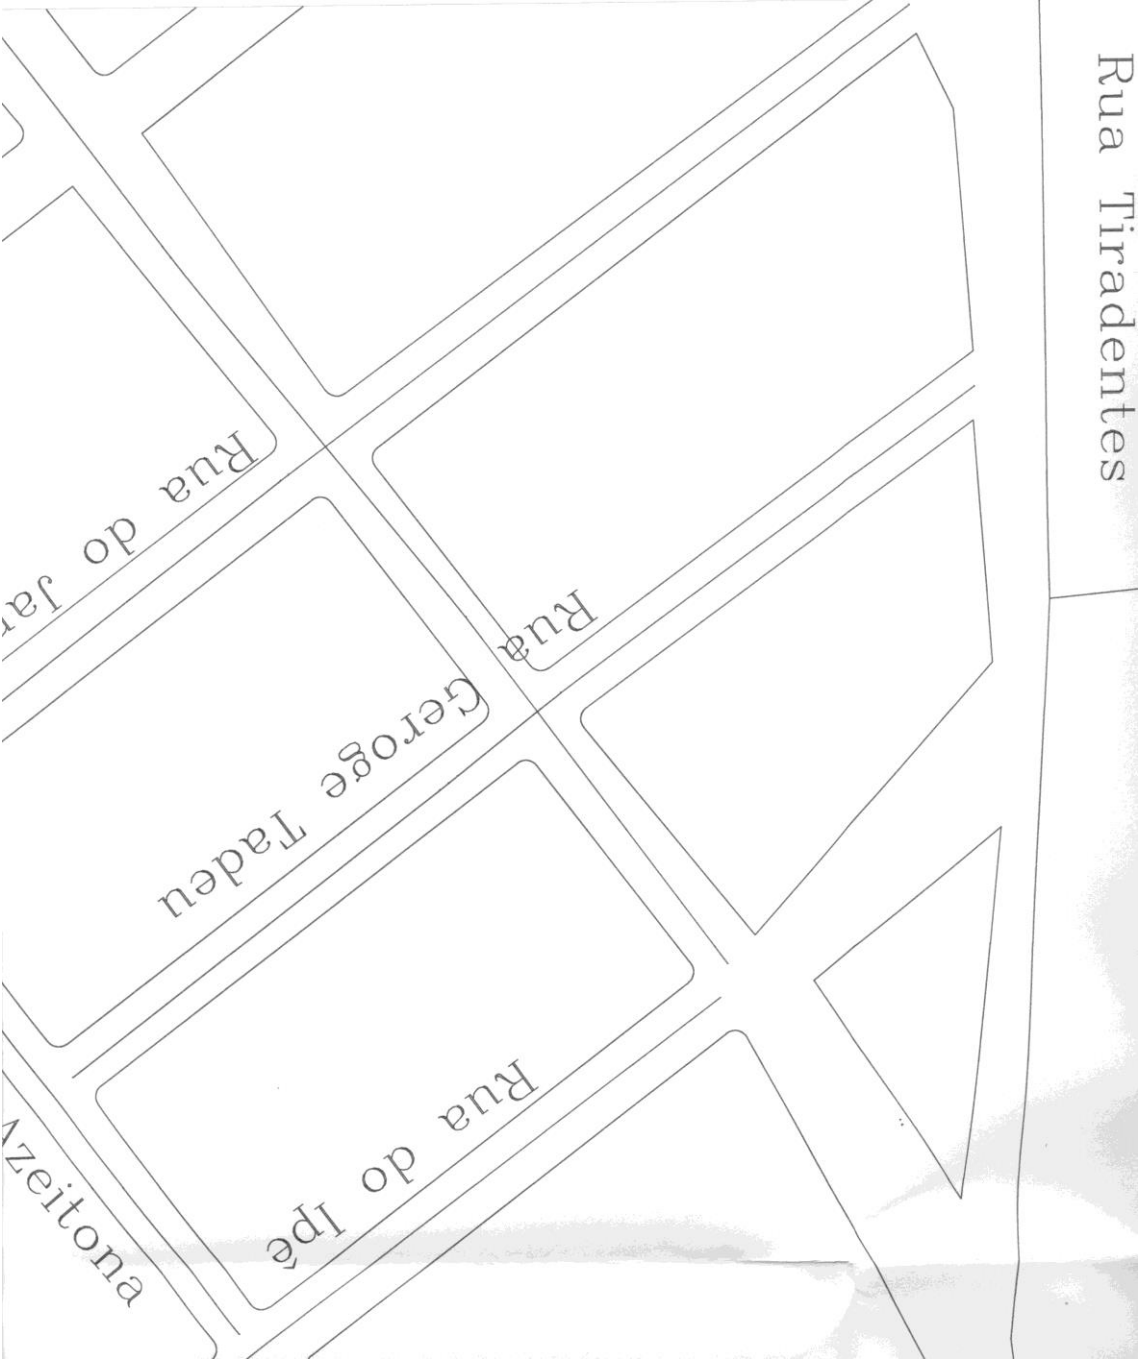



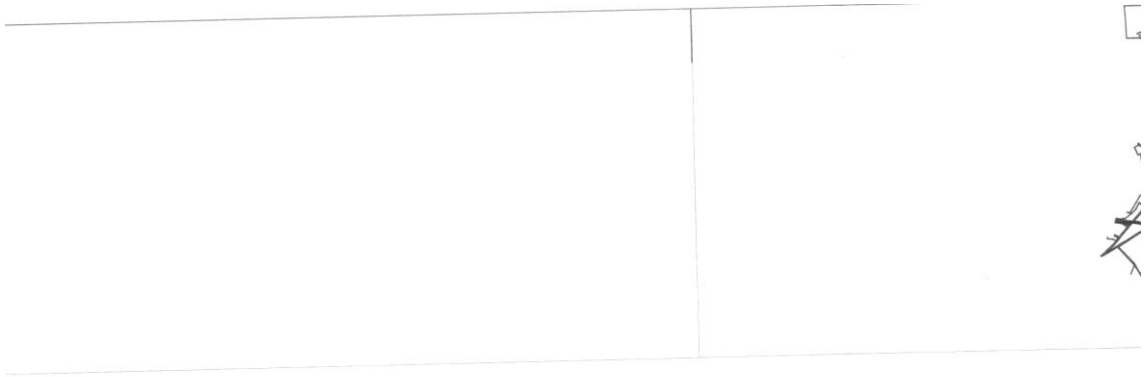

□
□
✗

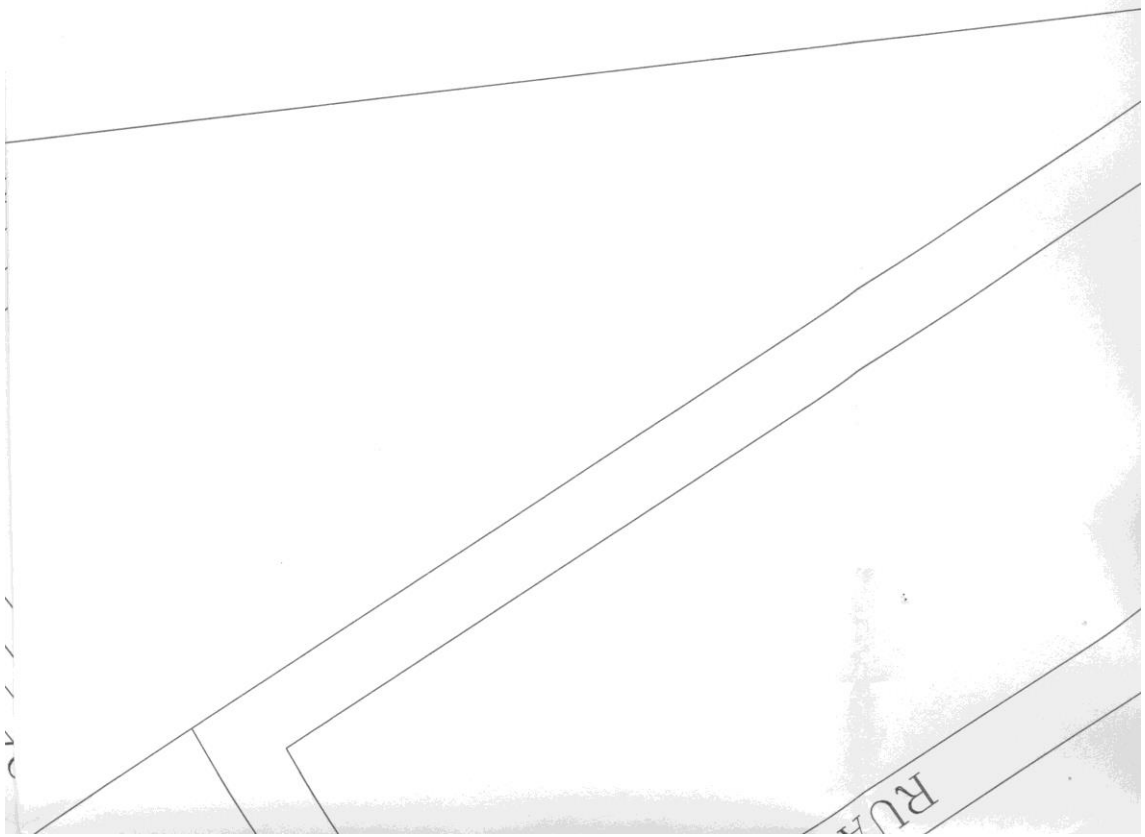

RUE



Rua 07

28

