


CPL
Fls. 257
M209

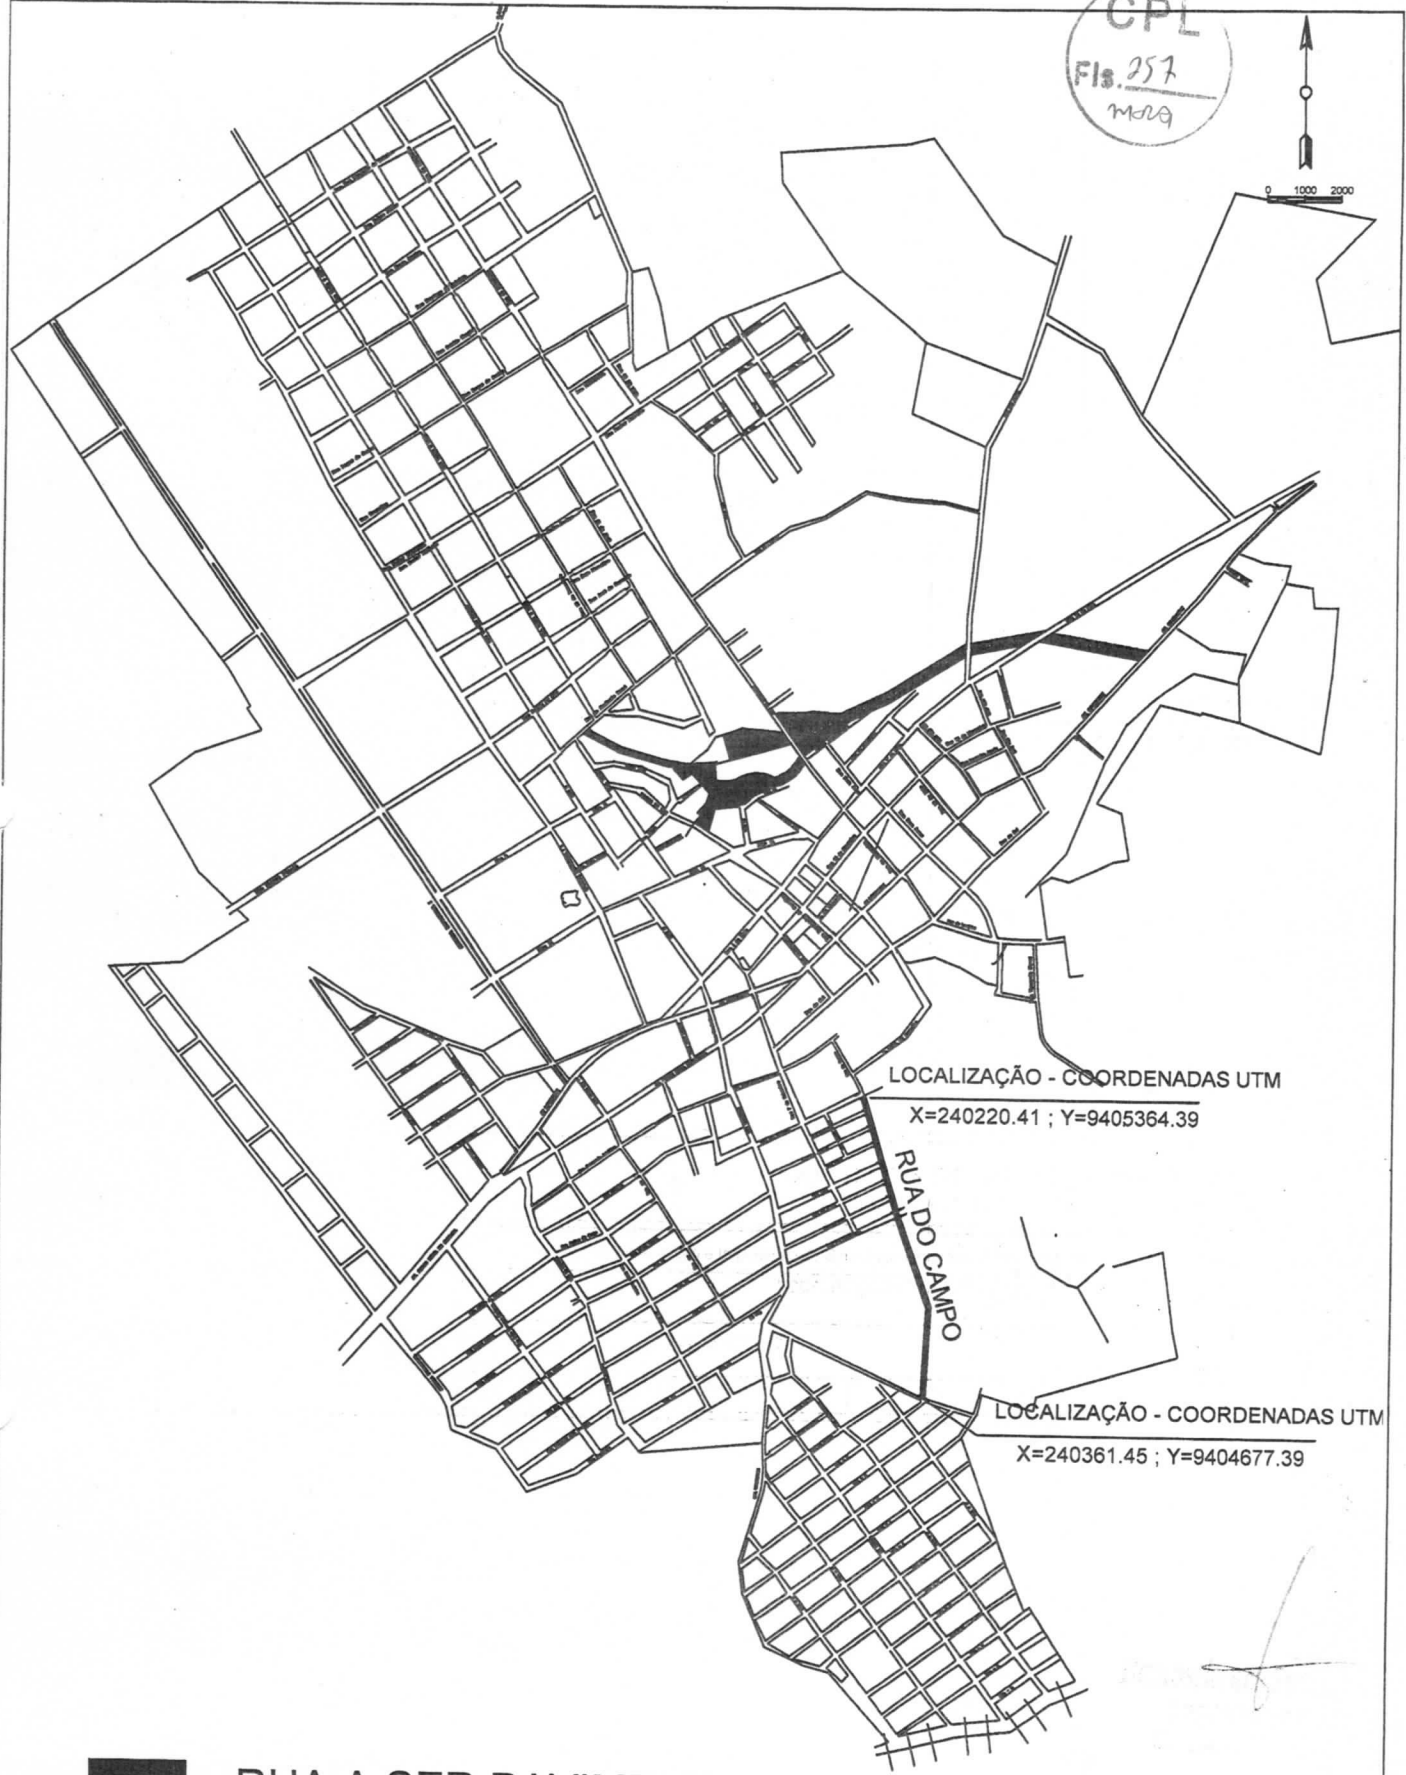

LOCALIZAÇÃO - COORDENADAS UTM
X=240220.41 ; Y=9405364.39

RUA DO CAMPO

LOCALIZAÇÃO - COORDENADAS UTM
X=240361.45 ; Y=9404677.39





RUA A SER PAVIMENTADA

GOVERNO DO ESTADO DO MARANHÃO
PREFEITURA MUNICIPAL DE JOÃO LISBOA

SERVIÇO:		Pavimentação e Implatação de Sinalização em Vias Urbanas no Município de João Lisboa	
TÍTULO:		LOCALIZAÇÃO GEOREFERENCIADA	DES.N.º: UNICA
TRECHO:		RUA DO CAMPO	RESP. TÉCNICO:
SUB-TRECHO:	DESENHISTA:	ESCALA: 1/12000	DATA: NOVEMBRO/2014
PROJETISTA:			REVISÃO: 0




GOVERNO DO ESTADO DO MARANHÃO	
Pavimentação e Implantação de Sinalização em Vias Urbanas no Município de João Lisboa	
PROJETO GEOMÉTRICO	
RUA DO CAMPO	
1/30/2014	
01/01	

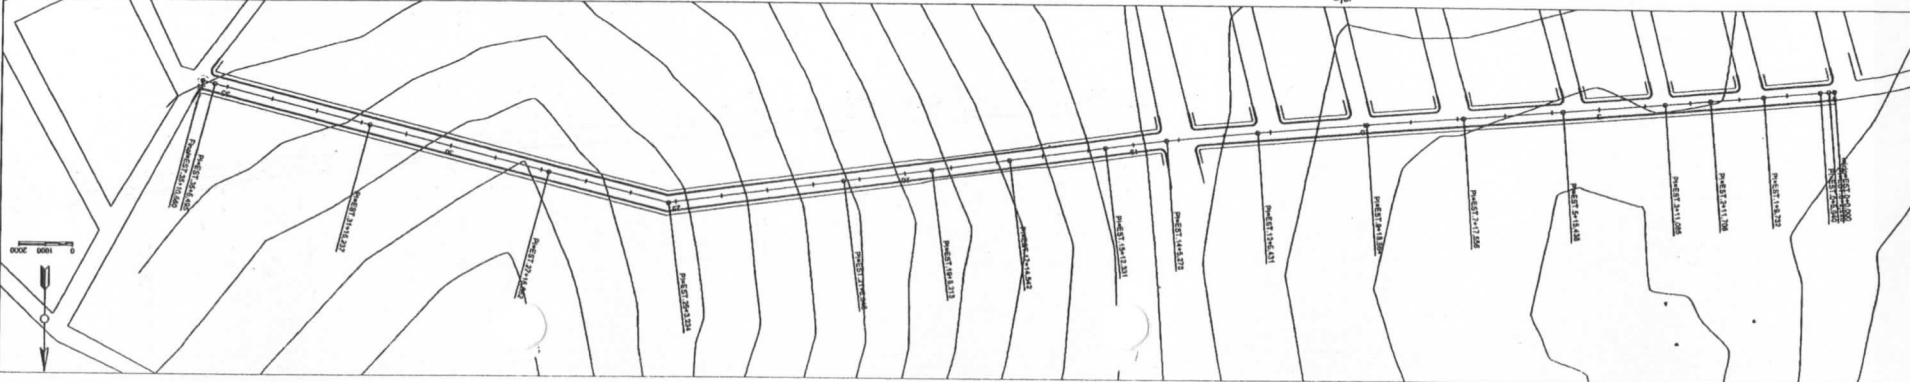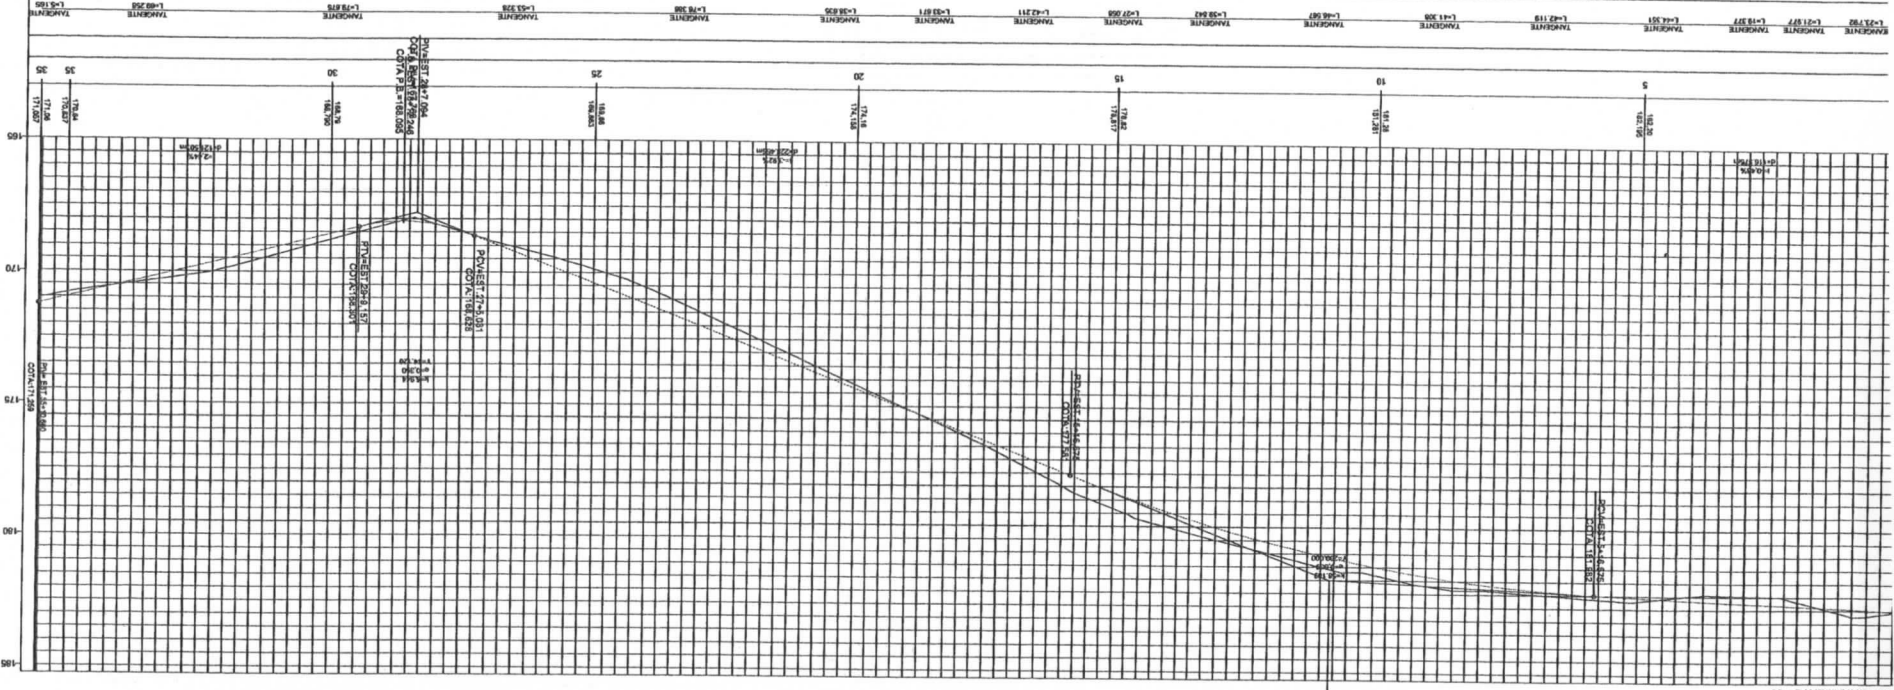


PL: ALINHAMENTO - 08

SERVIÇO		Pavimentação e Implantação de Sinalização em Vias Urbanas no Município de João Lisboa	
TÍTULO		PROJETO DE SINALIZAÇÃO	
RES. TÉCNICO		01/05	
REGRAS		RUA DO CAMPO	
SUB-REGRAS		RUA DO CAMPO	
PROJEÇÃO	ESCALA	DATA	VERSÃO
	1/1000	NOVEMBRO/2014	2
PREFEITURA MUNICIPAL DE JOÃO LISBOA			

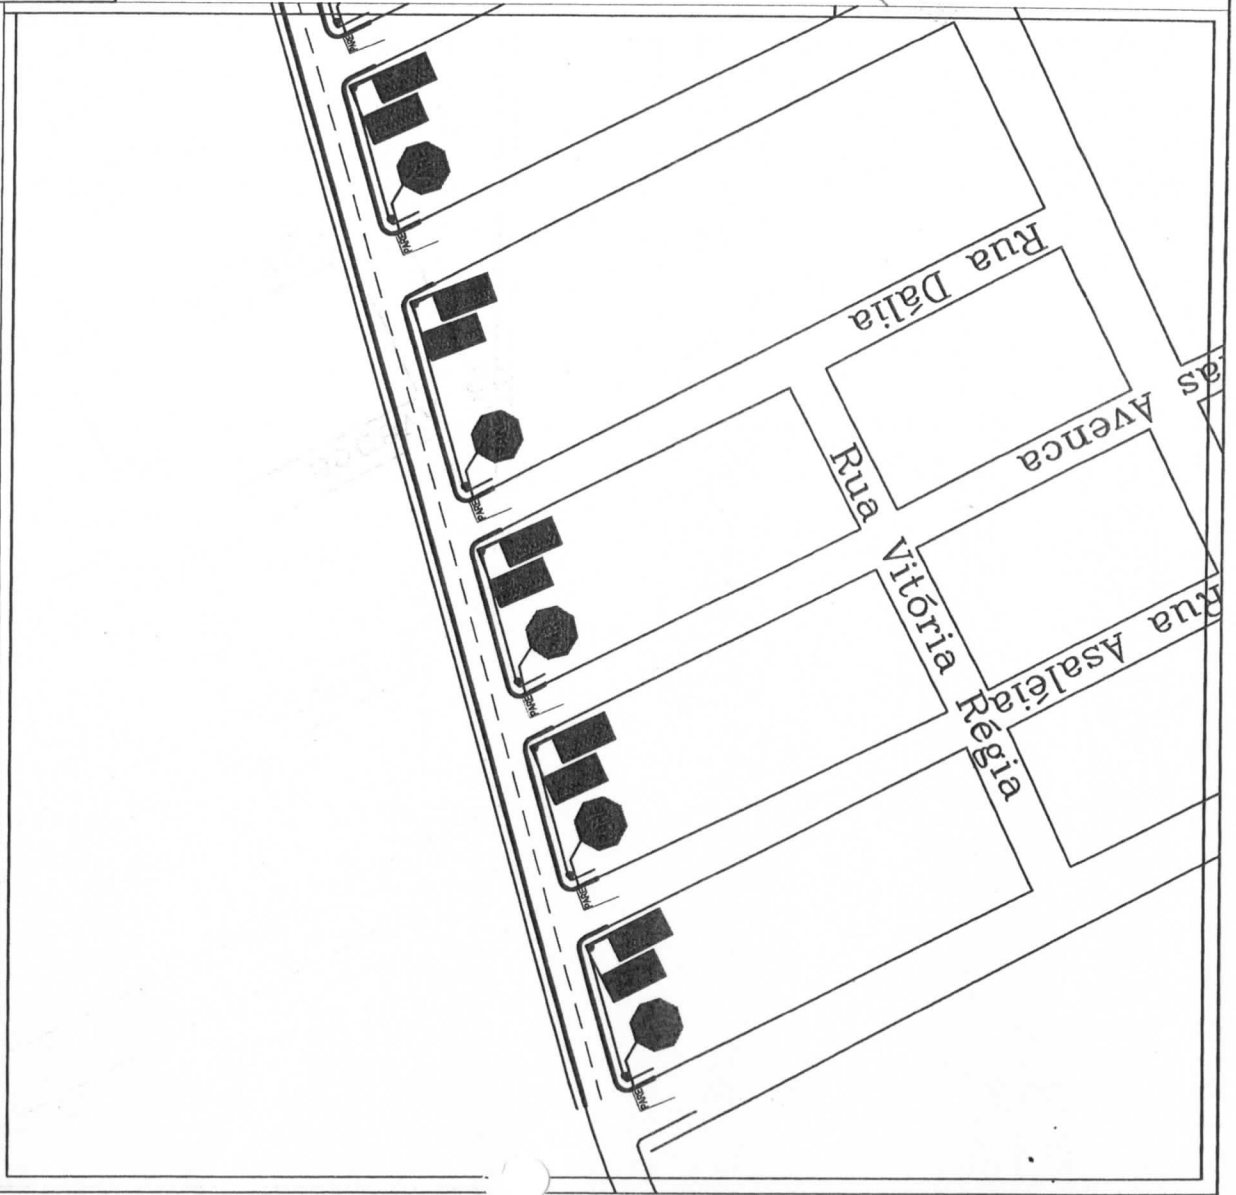

CPL
 Fls. 089
 de 089

PREFEITURA MUNICIPAL DE JOÃO LISBOA		SERVÇO	
Pavimentação e Implantação de Sinalização em Vias Urbanas no Município de João Lisboa		TÍTULO	
PROJETO DE SINALIZAÇÃO		RES. TÉCNICA	
DES. Nº: 02/05		FRENTE	
RUA DO CAMPO		SUB - FRETE	
PROF.ISTA		DESCR. HISTA	
ESCALA		1/1.000	
DATA		NOVEMBRO/2014	
REVISÃO		2	

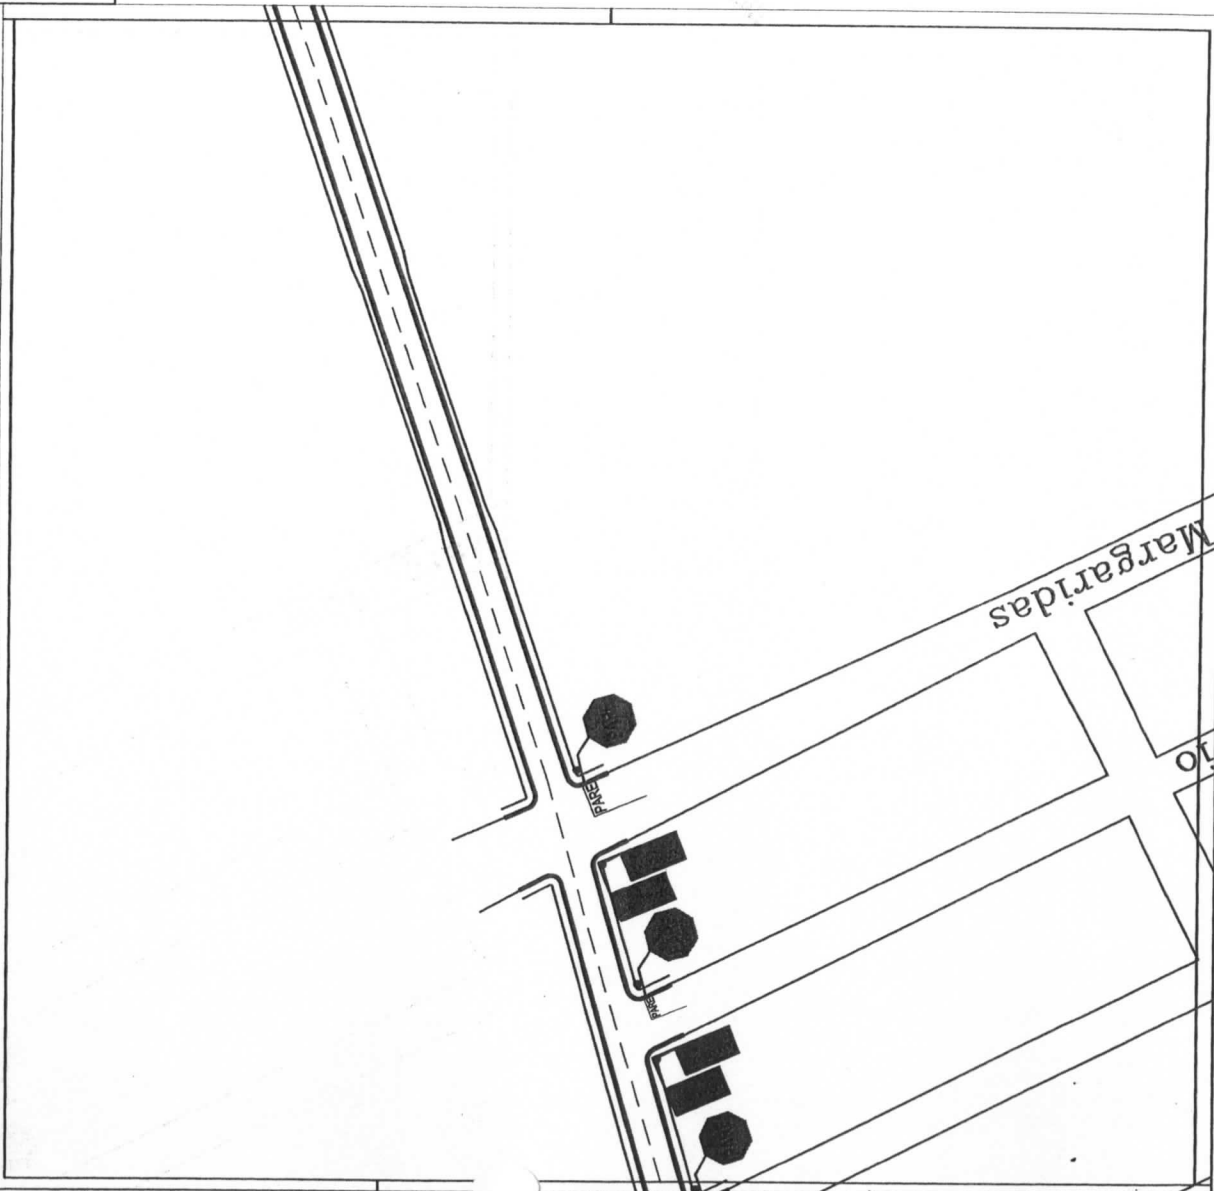


CPI
Fig. 26c
MORA

[Handwritten signature]


PROJ. Nº: 03/05		RUA DO CAMPO		SUB - TRECHO:		PROJ. Nº: 03/05	
TÍTULO: PROJETO DE SINALIZAÇÃO		TÍTULO: PROJETO DE SINALIZAÇÃO		TÍTULO: PROJETO DE SINALIZAÇÃO		TÍTULO: PROJETO DE SINALIZAÇÃO	
SERVIÇO: Pavimentação e Implantação de Sinalização em Vias Urbanas no Município de João Lisboa		SERVIÇO: Pavimentação e Implantação de Sinalização em Vias Urbanas no Município de João Lisboa		SERVIÇO: Pavimentação e Implantação de Sinalização em Vias Urbanas no Município de João Lisboa		SERVIÇO: Pavimentação e Implantação de Sinalização em Vias Urbanas no Município de João Lisboa	
PREFEITURA MUNICIPAL DE JOÃO LISBOA		PREFEITURA MUNICIPAL DE JOÃO LISBOA		PREFEITURA MUNICIPAL DE JOÃO LISBOA		PREFEITURA MUNICIPAL DE JOÃO LISBOA	
DATA: NOVENEMBRO/2014		ESCALA: 1/1000		PROJ. Nº: 03/05		PROJ. Nº: 03/05	
REVISO: 01		REVISO: 01		REVISO: 01		REVISO: 01	

CP
 Fls. 261
 maca

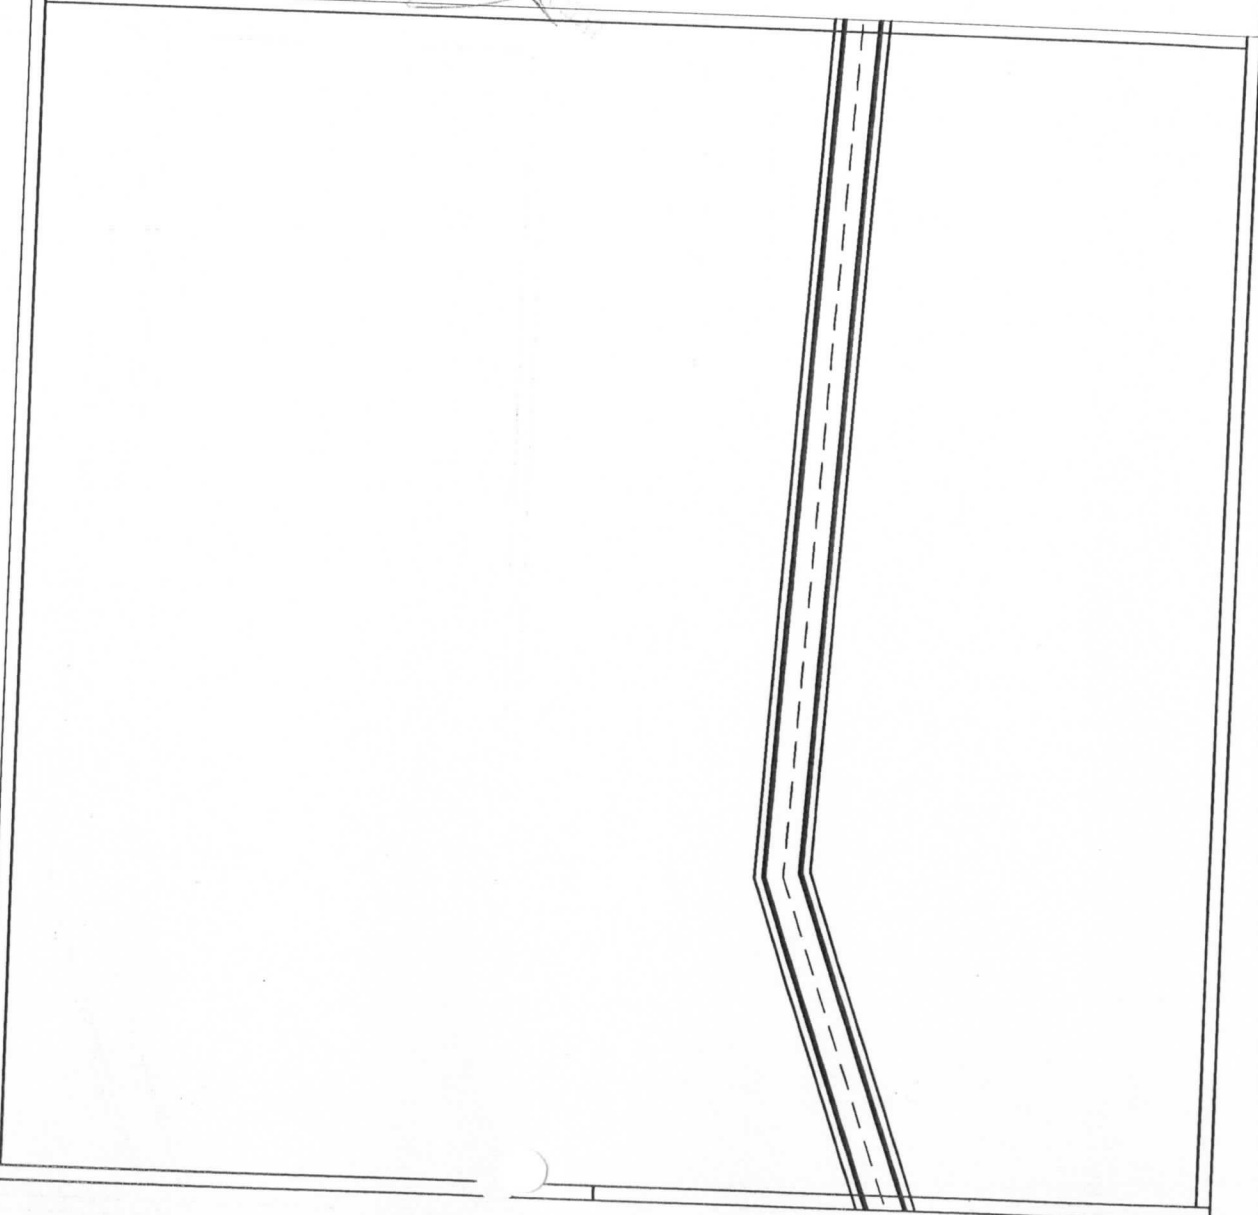


SERVIÇO:		Pavimentação e Implantação de Sinalização em Vias Urbanas no Município de João Lisboa	
TÍTULO:		PROJETO DE SINALIZAÇÃO	
RECHIDO:		RUA DO CAMPO	
PROJ. N.º:	1/1000	ESCALA:	1/1000
DATA:	NOVEMBRO/2014	REVISÃO:	
RESR. TÉCNICO:			
PREFEITURA MUNICIPAL DE JOÃO LISBOA			

[Handwritten signature]

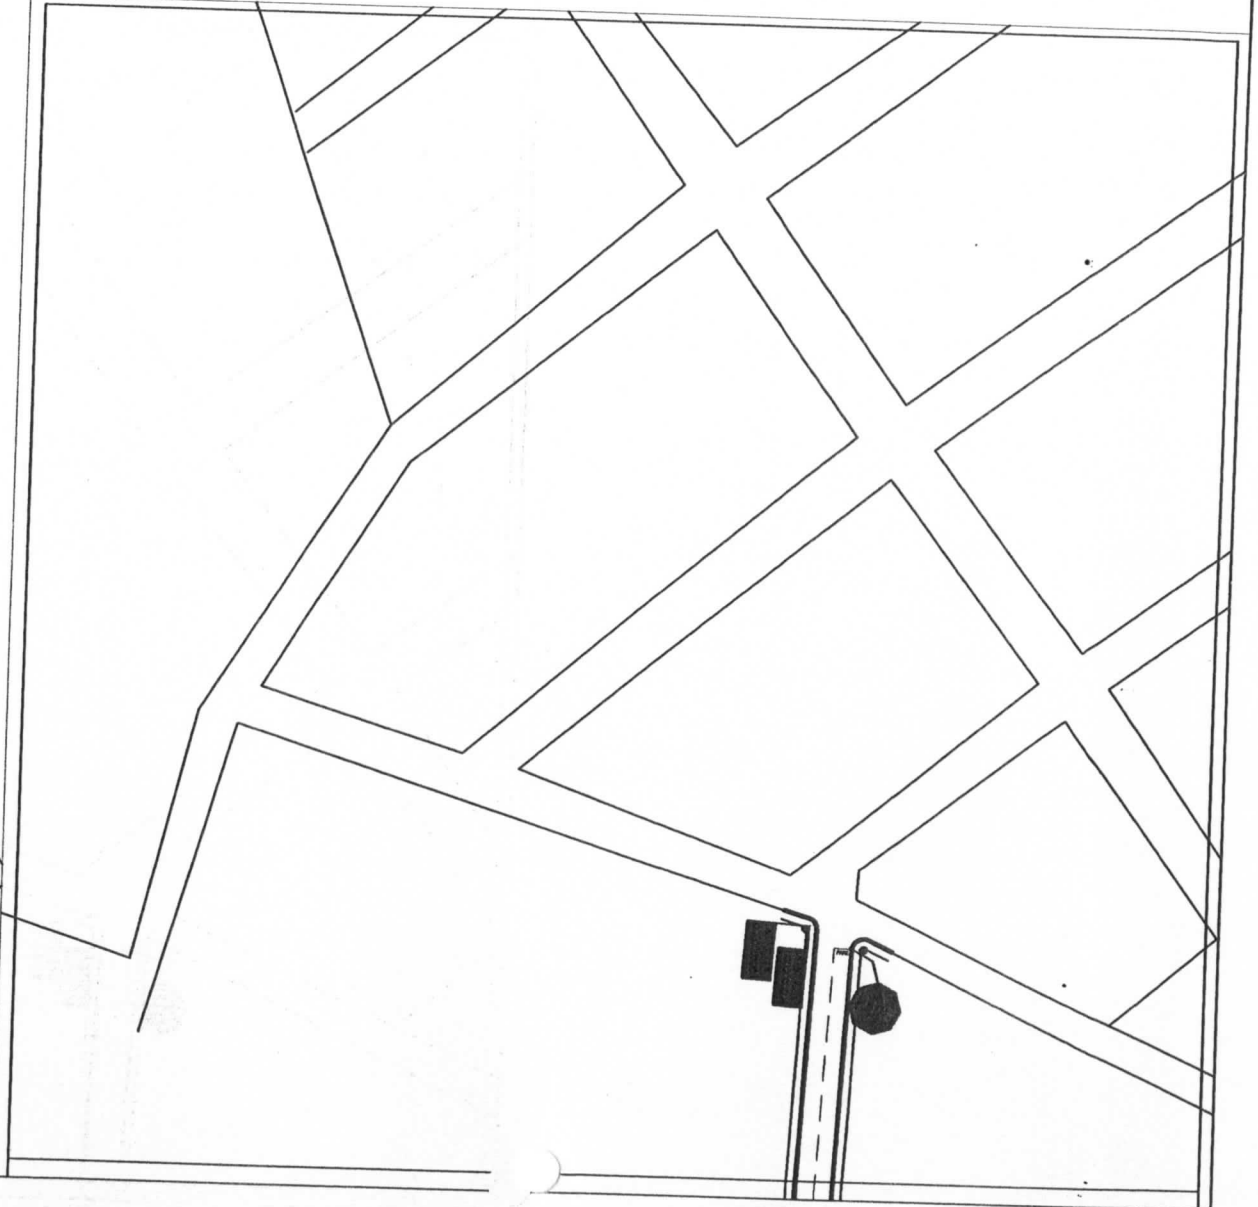


PROJETA		DESENHISTA	ESCALA	DATA	REVISÃO
SUB-TRECHO:		RUA DO CAMPO			
TRECHO:	PROJETO DE SINALIZAÇÃO				
TÍTULO:	Pavimentação e Implantação de Sinalização em Vias Urbanas no Município de João Lisboa				
SERVÇO:	PREFEITURA MUNICIPAL DE JOÃO LISBOA				
DES. N.º:	05/05				

CPL
 Fls. 263
 8/11/11

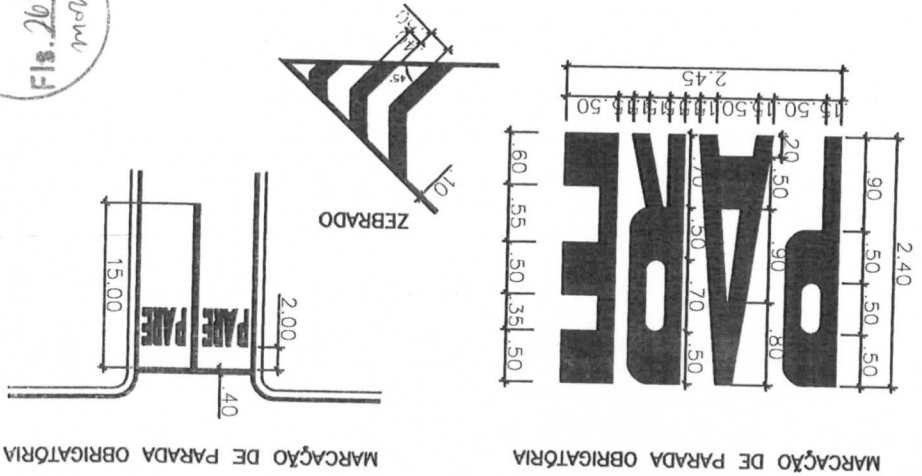


PINTURA MANUAL DE SIMBolos E DIZERES

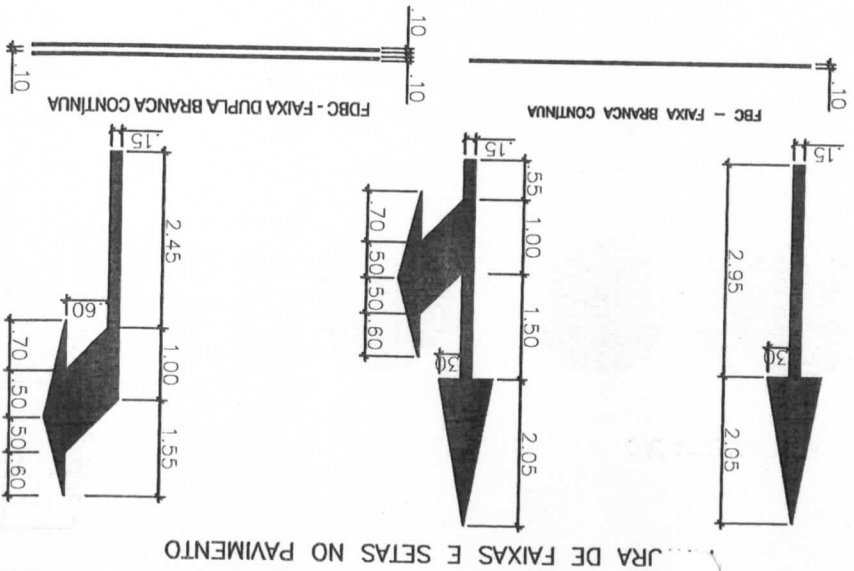

PLACAS DE REGULAMENTAÇÃO



- OBSERVAÇÕES:**
- 1 - DIMENSÕES: LADO - 0,35m; ORLA EXTERNA - 0,014m; ORLA INTERNA - 0,028m
 - 2 - CORES: FUNDO - VERMELHO; LETRAS - BRANCA; ORLA INTERNA - BRANCA
 - 1 - 1/1 - 1/2/ - 1/3
 - 1 - LETRA BRANCA (0,10)
 - 2 - FORMA RETANGULAR
 - 2 - CORES: FUNDO - VERDE; SÍMBOLO - BRANCA; LEGENDA - BRANCA
 - 1 - DIMENSÕES: COMPRIIMENTO - 0,50m; ALTURA - 0,25m; BORDA - 0,025m
 - 2 - CORES: FUNDO - AZUL; LETRAS - BRANCA; BORDA - BRANCA
 - PLACA DE INDICAÇÃO DE LOGRADOURO
 - 1 - DIMENSÕES: 2 - 2/R - 15/R - 19,4
 - 1 - DIMENSÕES: DIÂMETRO - 0,75m; TARJA - 0,075m; ORLA - 0,075m
 - 2 - CORES: FUNDO - BRANCO; LETRAS - VERMELHA; ORLA - VERMELHA; SÍMBOLO - PRETO; LETRAS - PRETA

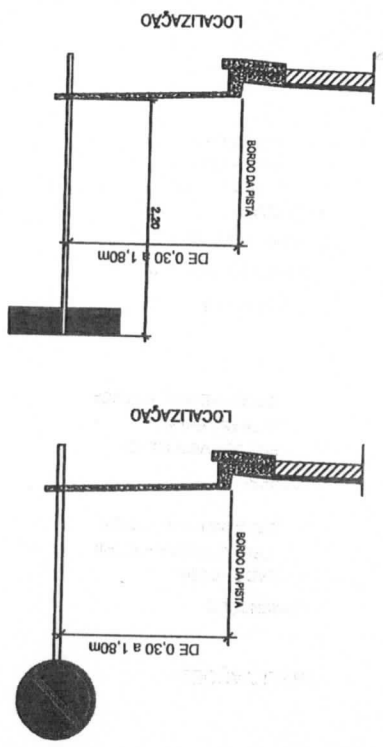


SERVIÇO: Pavimentação e Implantação de Sinalização em Vias Urbanas no Município de João Lisboa		TÍTULO: PROJETO DE ACESSIBILIDADE		C.R.S.N.º: 01/04	
INSCRIÇÃO: RUA DO CAMPO		REVISÃO: Novembro/2014		AUTOR: ESCALA: 1/1000	
PROJ. Nº: 1584		REVISÃO: Novembro/2014		AUTOR: ESCALA: 1/1000	
PROJ. Nº: 1584		REVISÃO: Novembro/2014		AUTOR: ESCALA: 1/1000	





CPL
 Fis. 264
 m. 009

VISTA DA RAMPA

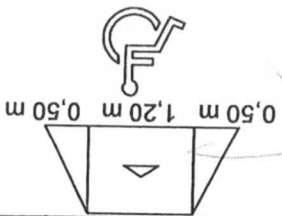


DETALHE RAMPA

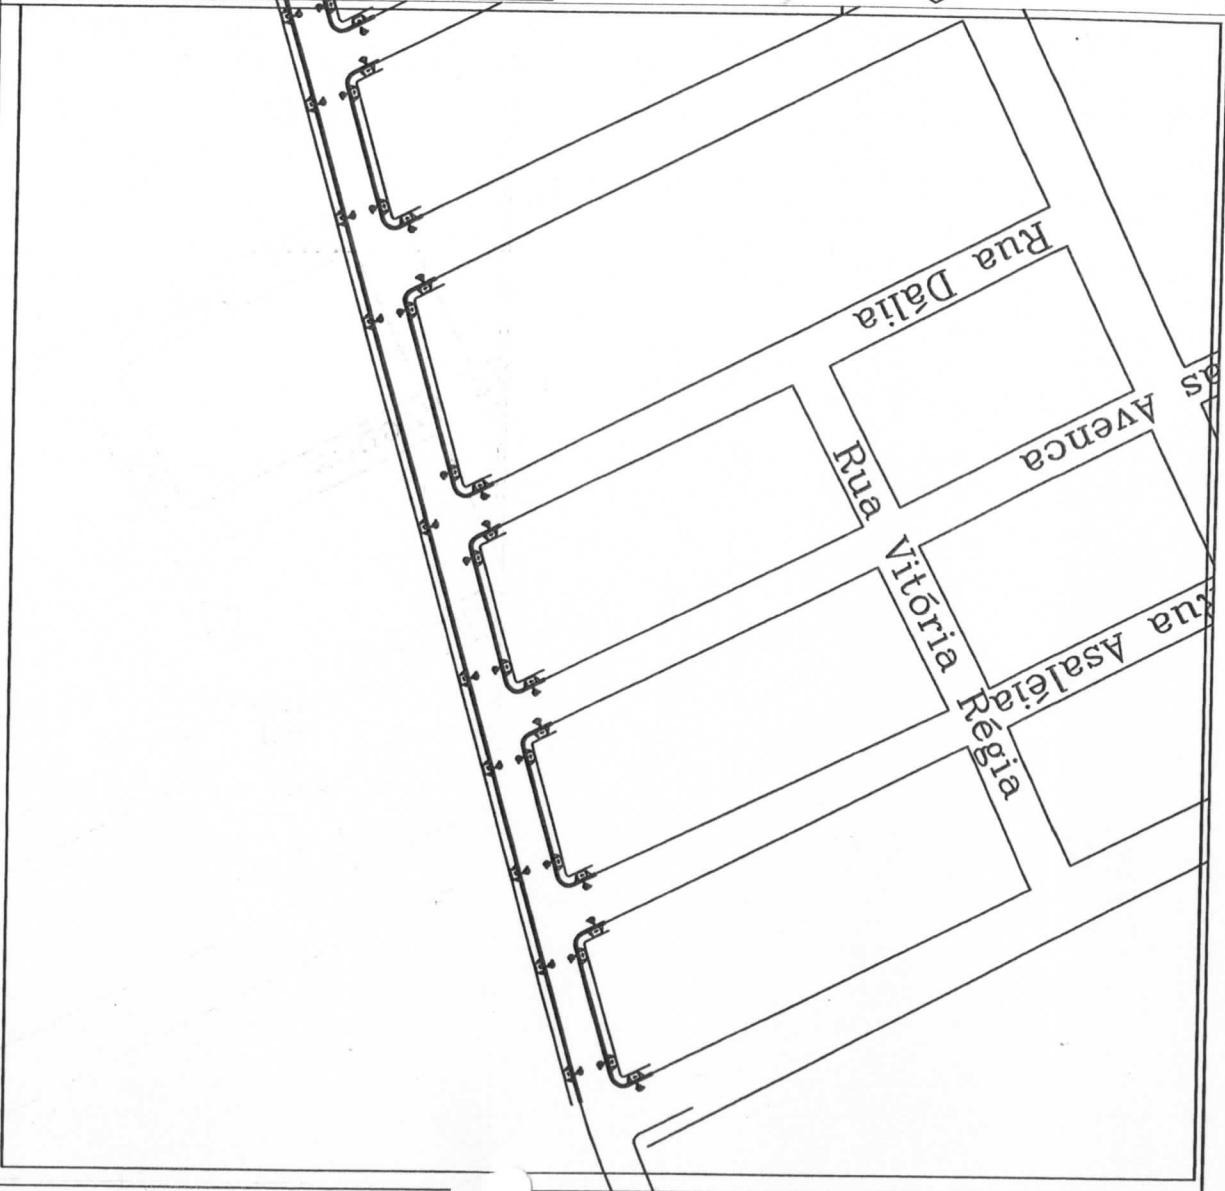
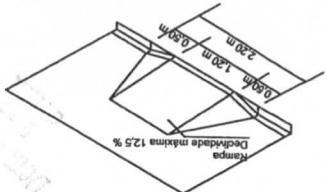


SERVÇO: Pavimentação e Implantação de Sinalização em Vias Urbanas no Município de João Lisboa		TÍTULO: PROJETO DE ACESSIBILIDADE		CES.Nº: 02/04
TREC.HO: RUA DO CAMPO		RESP. TÉCNICO:		
PROJ. E DTA: SUB - TREC.HO:	DESCRIÇÃO: ESC.M.A.:	DATA: 1/1000	Nº do Projeto: 2014	REVISO: 0
PREFEITURA MUNICIPAL DE JOÃO LISBOA				

DETALHE RAMPA

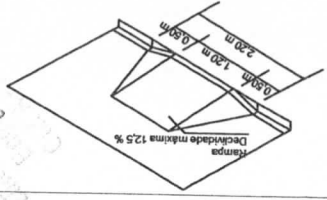

VISTA DA RAMPA

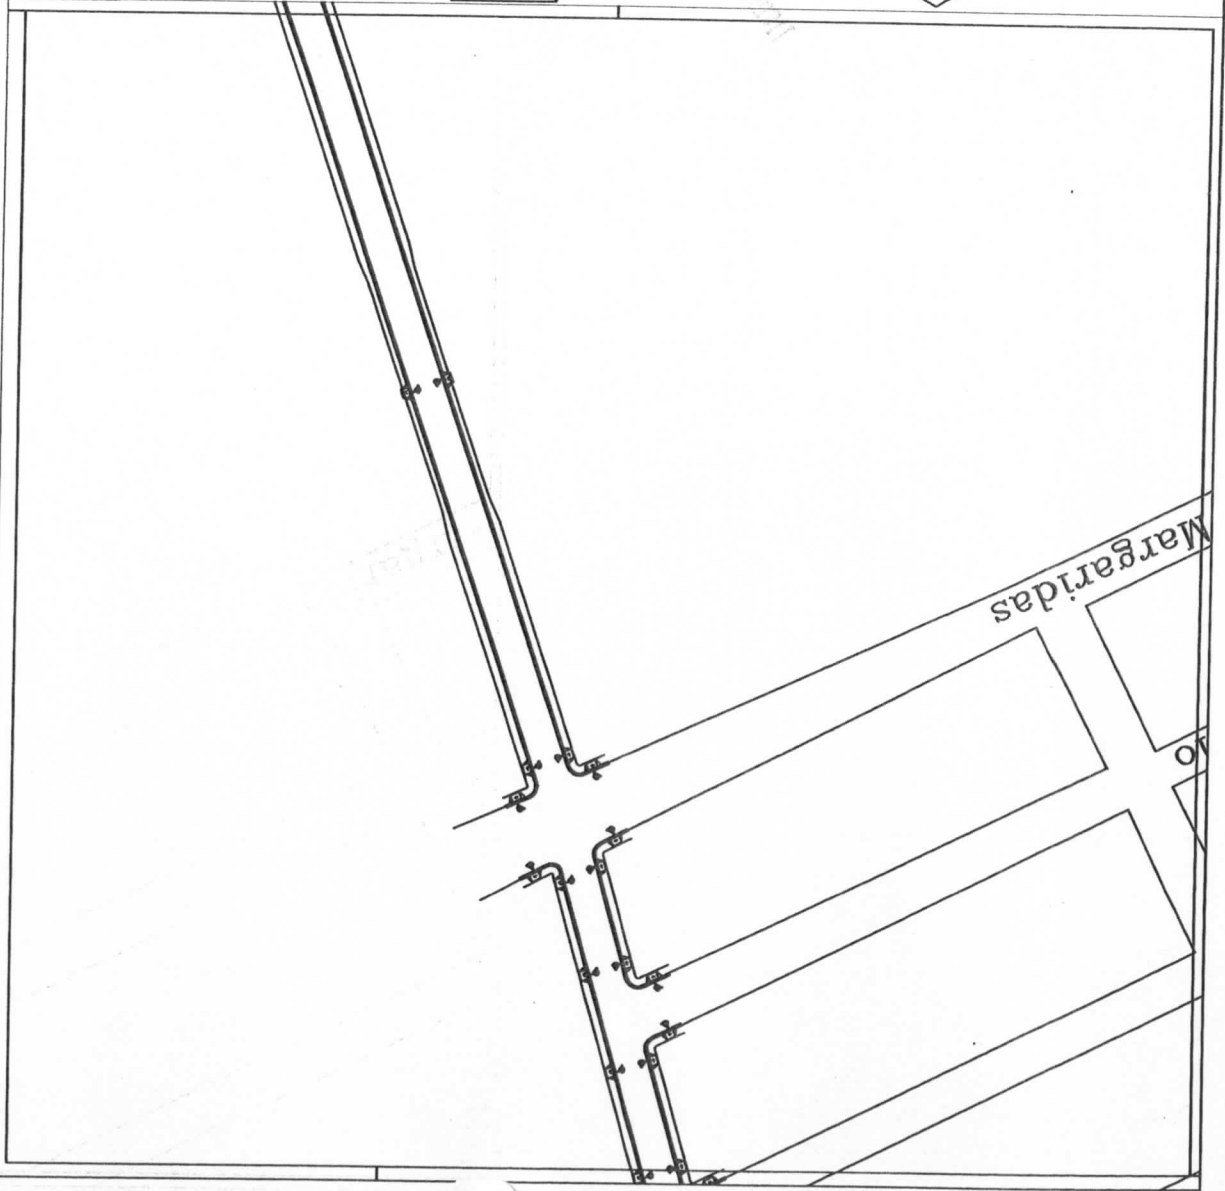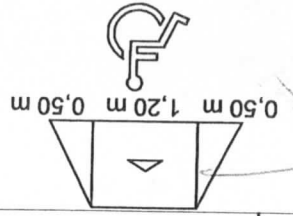

CPL
Fis. 765
MORR




PREFEITURA MUNICIPAL DE JOÃO LISBOA		SERVIÇO		Pavimentação e Implantação de Sinalização em Vias Urbanas no Município de João Lisboa		TÍTULO		PROJETO DE ACESSIBILIDADE		RES.P. TÉCNICO		03/04	
RUA DO CAMPO		TÉCNICO		RUA DO CAMPO		SUB - TÍTULO		RUA DO CAMPO		ESCALA		1/1000	
DESENHISTA		ESCALA		1/1000		DATA		Novembro/2014		REVISÃO		0	



CPL
 Fis. 266
 2014




DETALHE RAMPA

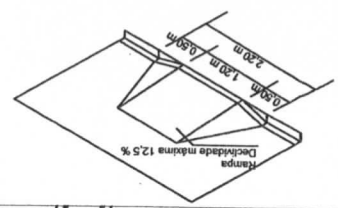



VISTA DA RAMPA

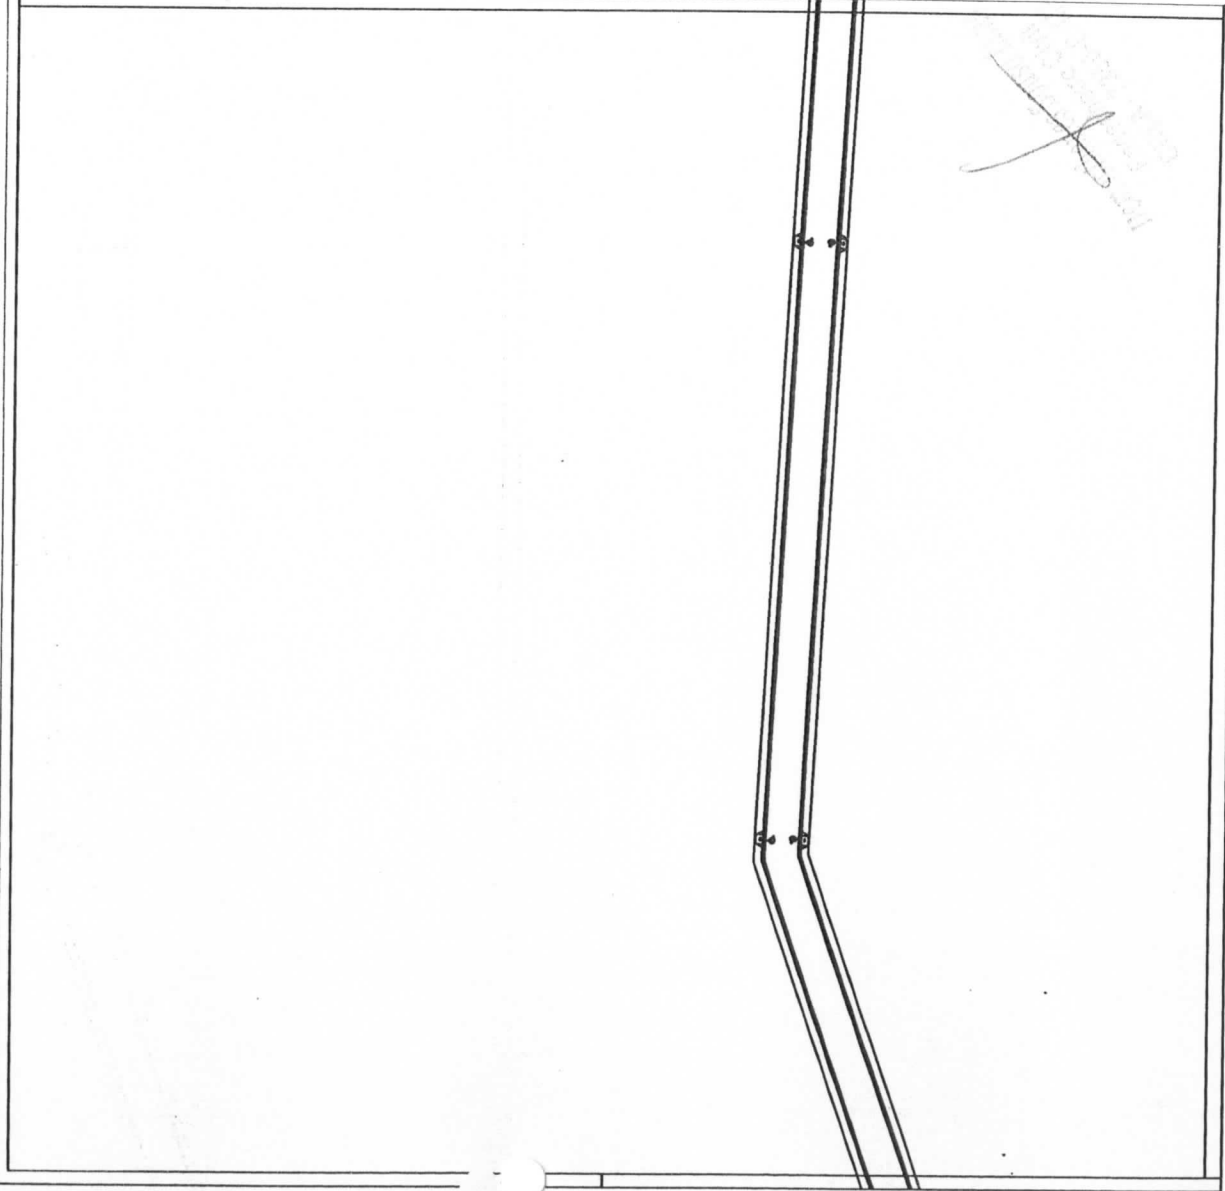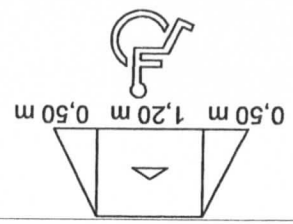

DETALHE RAMPADA

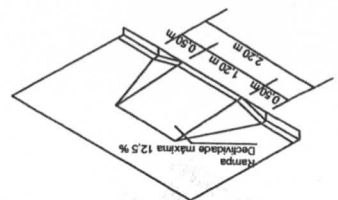

VISTA DA RAMPADA

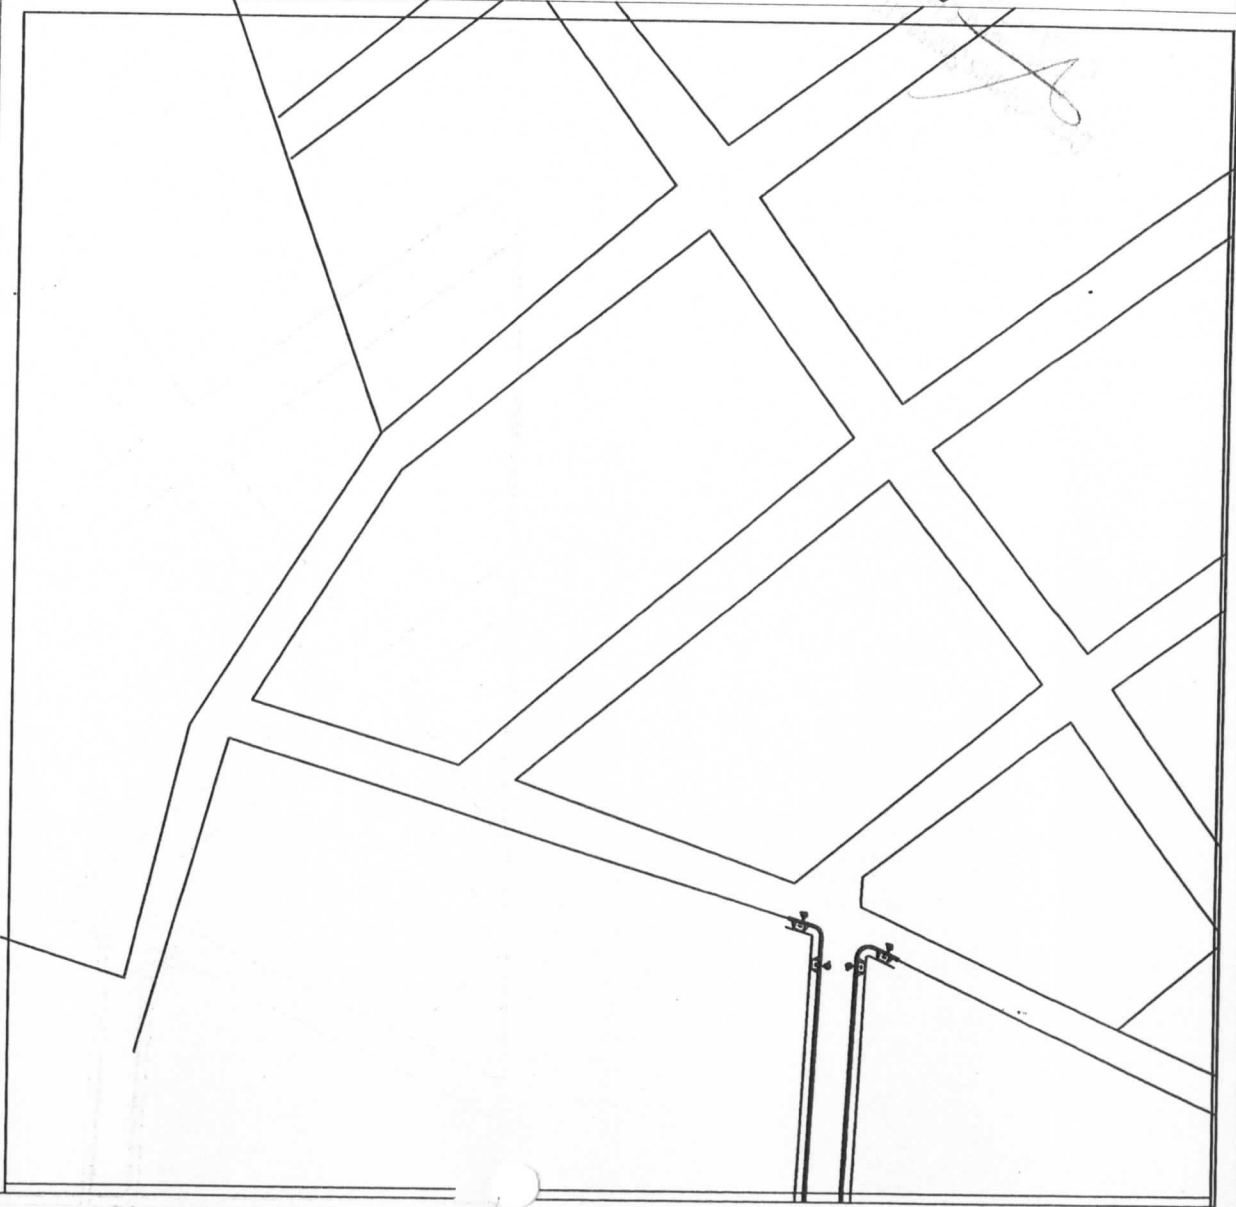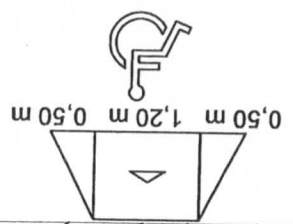

SERVIÇO: Pavimentação e Implantação de Sinalização em Vias Urbanas no Município de João Lisboa		TÍTULO: PROJETO DE ACESSIBILIDADE		RES. Nº: 04/04	
RUA DO CAMPO		REGRAS TÉCNICAS		DATA: Novembro/2014	
DESENHISTA		ESCALA: 1/1000		REVISÃO	
PROJETA		SUB - TÍTULO		A	



CPL
 Fis. 967
 Mada

