


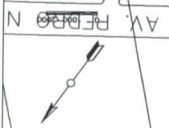
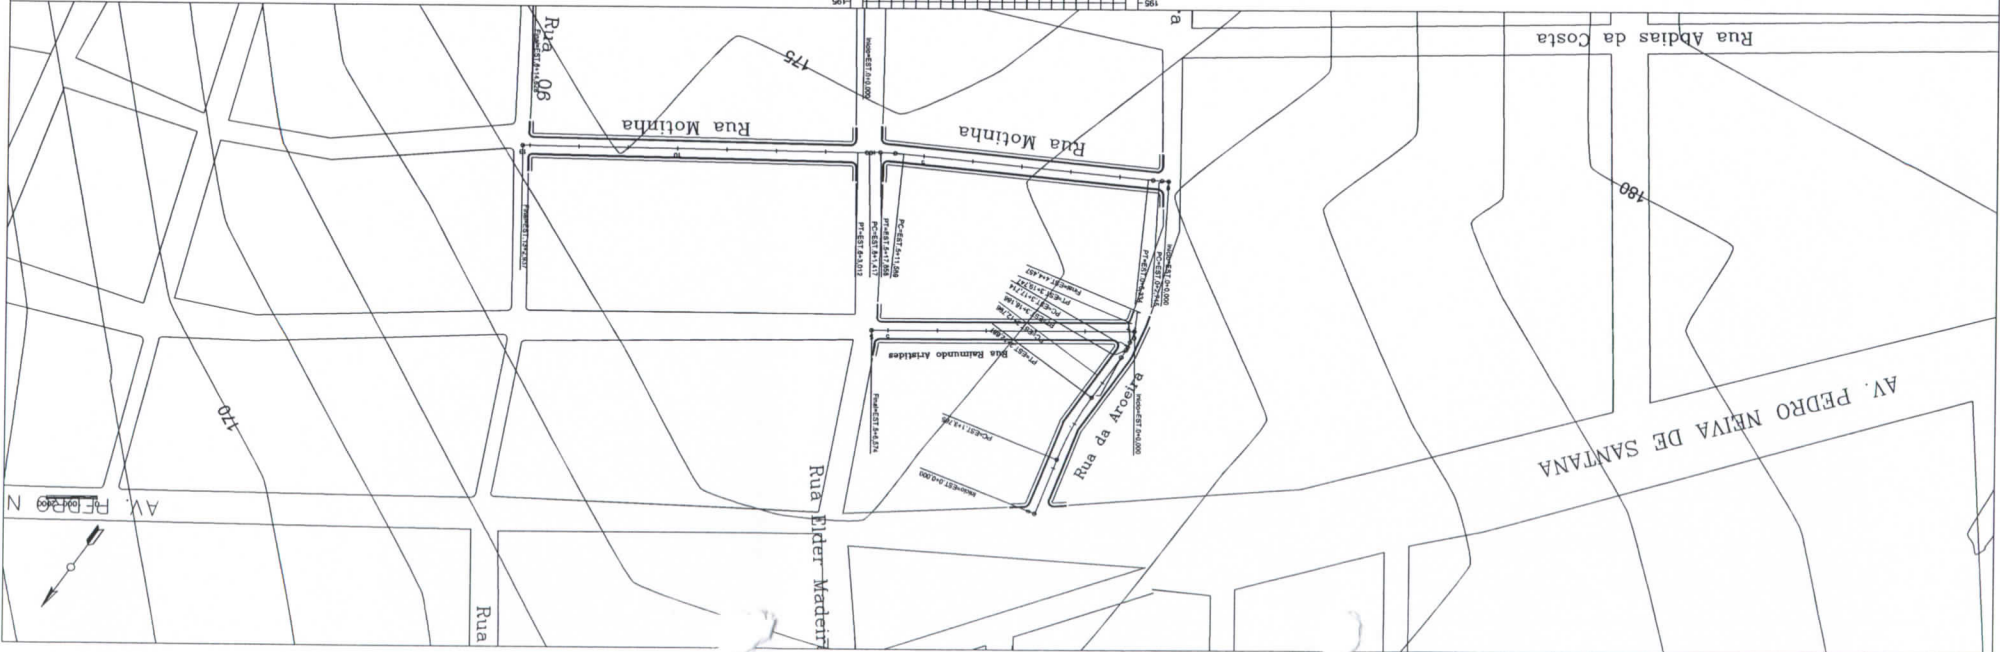
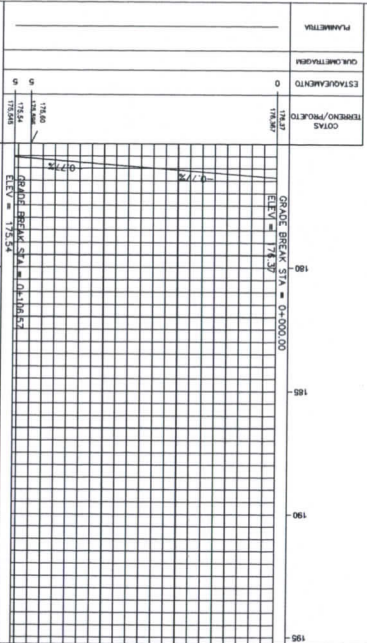
COTAS
TERRENO/PROJETO
ESTADOCAMENTO

Demétrio Sousa Lima
Engenheiro Civil
CREA 7050-D/MA

		PREFEITURA MUNICIPAL DE JOÃO LISBOA	
Projeto: Permutação e Implantação de Sinalização em Vias Urbanas no Município de João Lisboa			
Nome: PROJETO GEOMÉTRICO - PLANTA E PERFIL			
Data: 01/03			
Escala: 1:1000			
Autor: Engenheiro Civil - CREA 7050-D/MA			
Assinado: Engenheiro Civil - CREA 7050-D/MA			










VISTA DA RAMPA

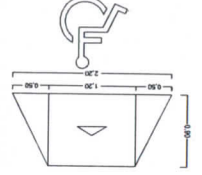

DETALHE RAMPA

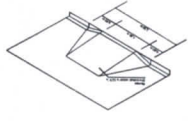

Demônhas Sousa Lima
 Engenheiro Civil
 CREA - 1048 - 01/04

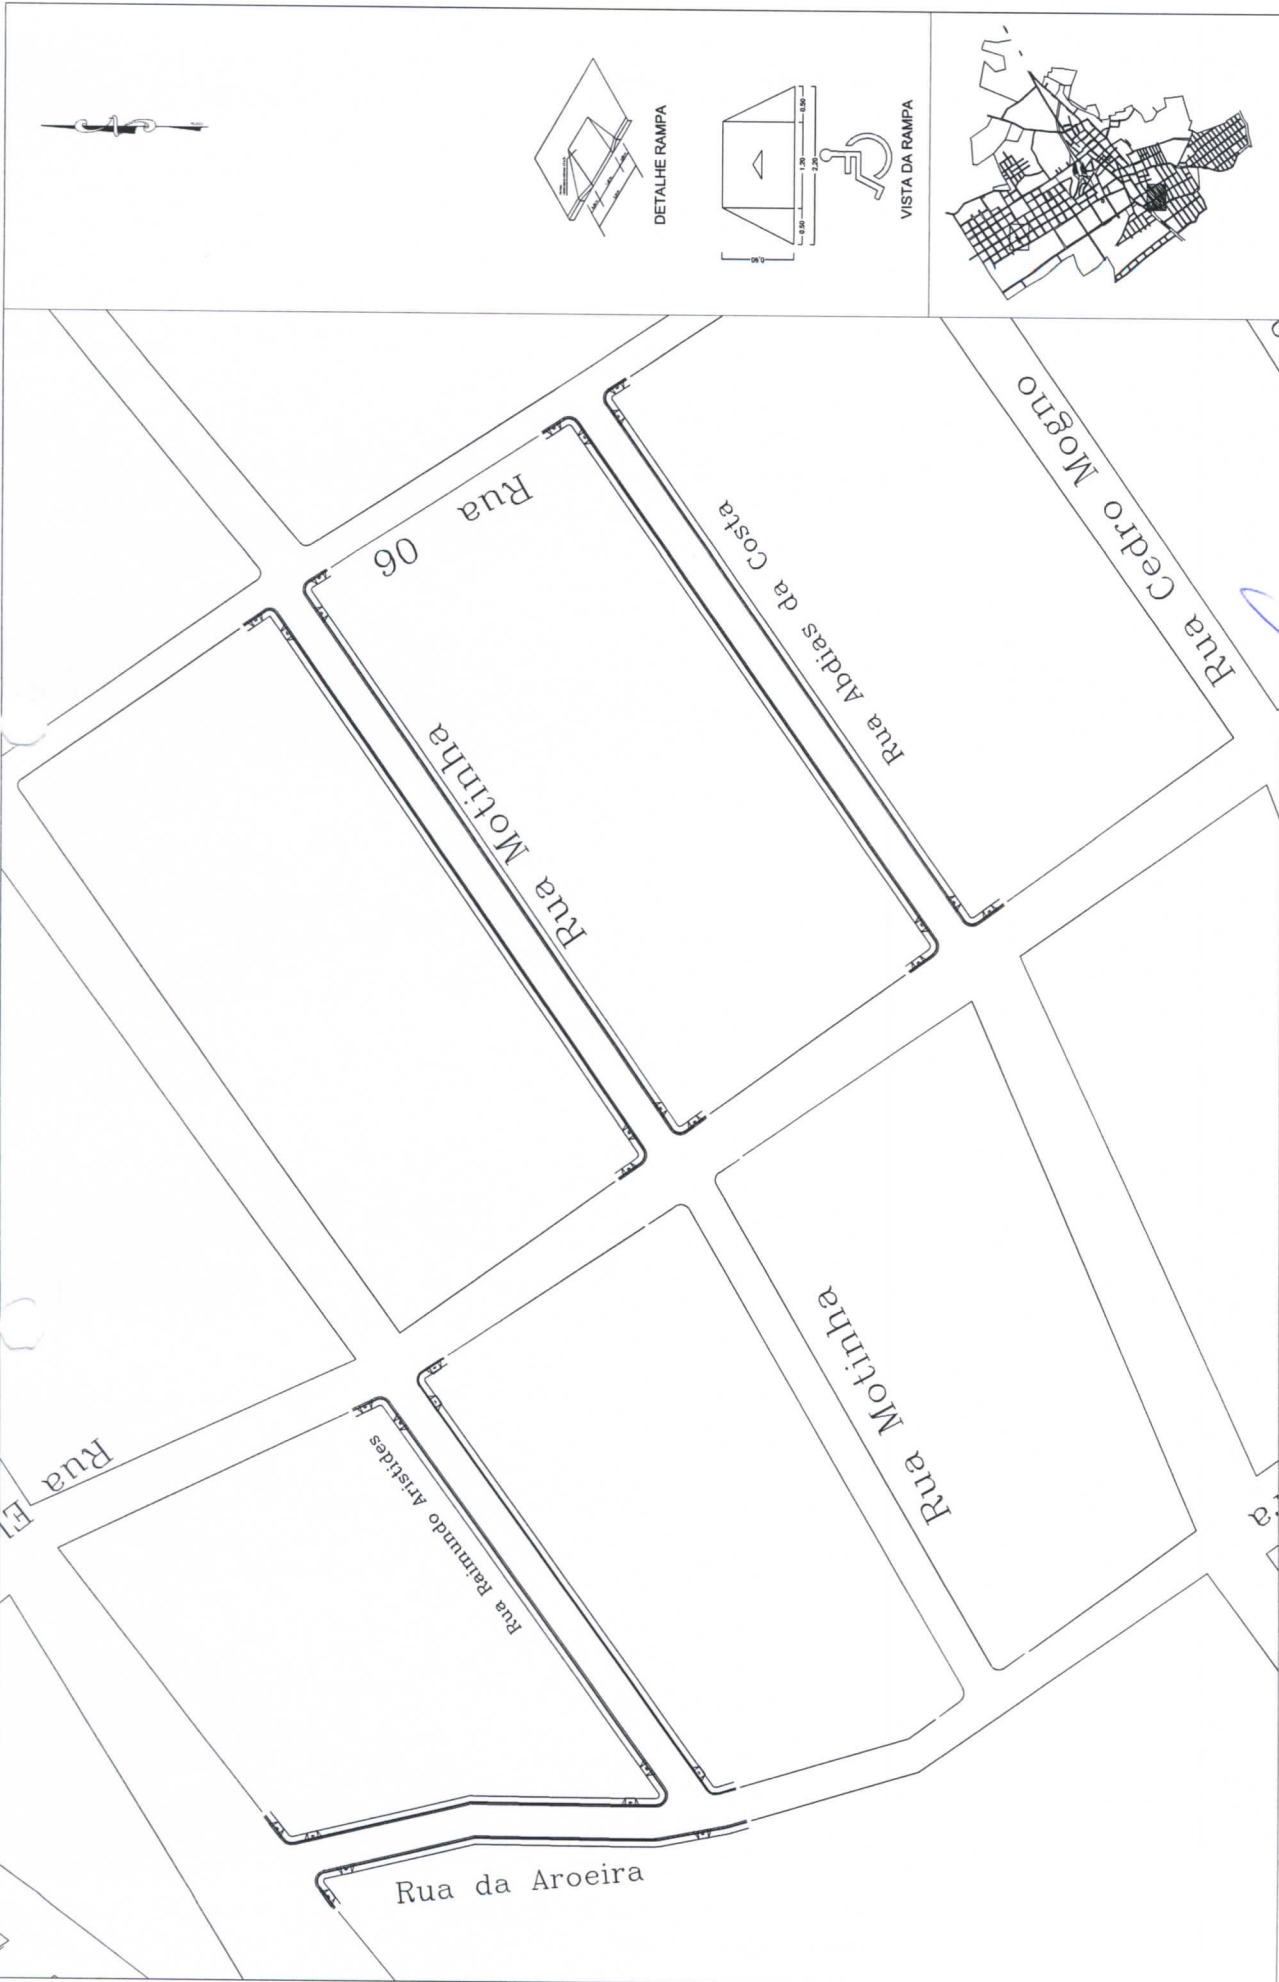


		PREFEITURA MUNICIPAL DE JOÃO LISBOA PAVIMENTAÇÃO E SINALIZAÇÃO DE VIAS URBANAS DO MUNICÍPIO DE JOÃO LISBOA PROJETO DE ACESSIBILIDADE	


 Demosthenes Sousa Lda
 Engenheiro Civil


PREFEITURA MUNICIPAL DE JOÃO LISBOA	
PROJETO DE REALIZAÇÃO	
01/03	
PAVIMENTAÇÃO E SINALIZAÇÃO DE VIAS URBANAS NO BAIRRO DE JOÃO LISBOA	

Demosthenes Lima
 Engenheiro Civil
 CREA 350-D/MA

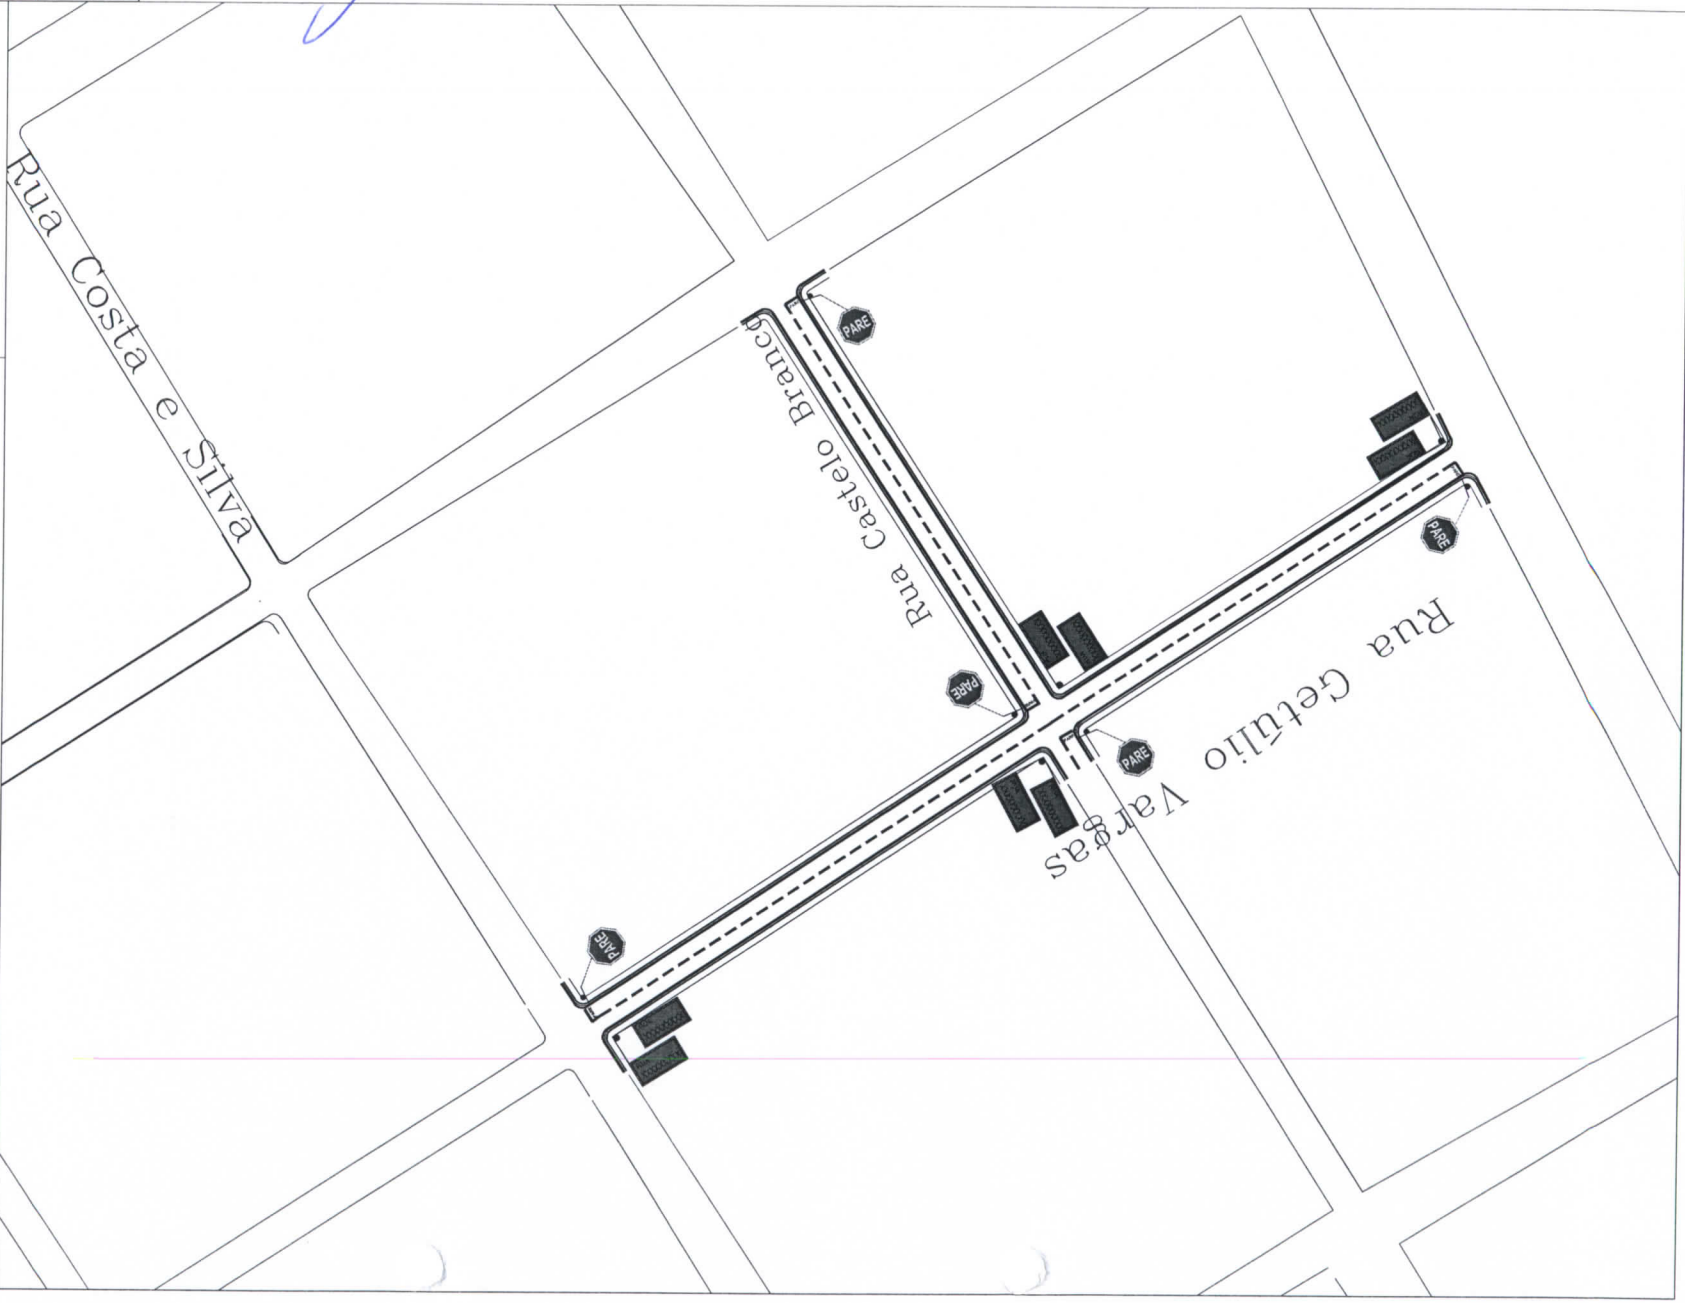


PREFEITURA MUNICIPAL DE JOÃO LISBOA	
PROJETO DE SINALIZAÇÃO	
02/03	



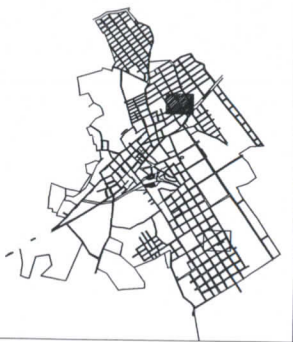



Democristo Sousa Lima
 Engenheiro Civil
 CREA - 7360-D/MA

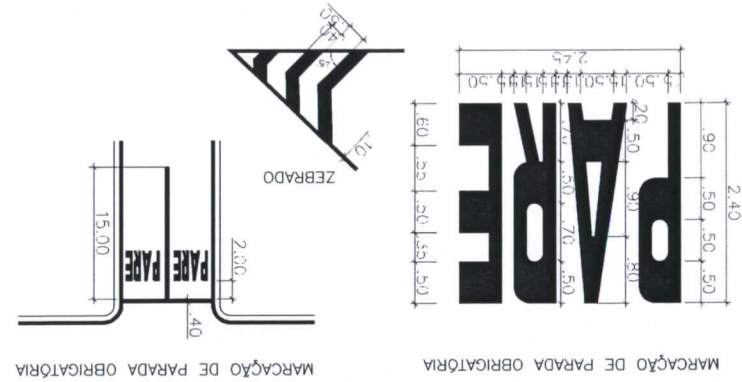

PINTURA MANUAL DE SÍMBOLOS E DIZERES

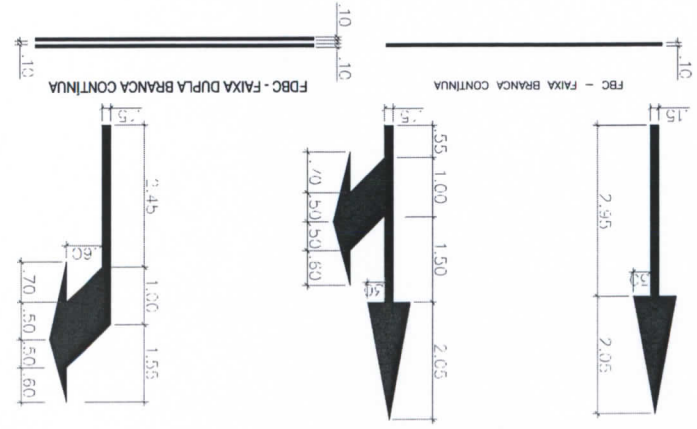



PINTURA DE FAIXAS E SETAS NO PAVIMENTO

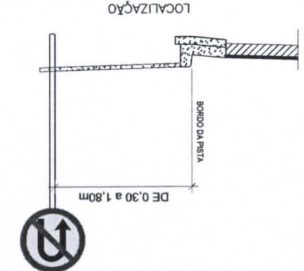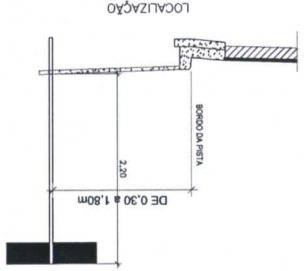

- OBSERVAÇÕES:**
- 1 - LETRA BRANCA (0,10)
 - 2 - CORES:
 - FUNDO - VERDE
 - SÍMBOLO - BRANCA
 - LEGENDA - BRANCA
 - 1 - 1,1M - 1,21 - 1,3
 - 2 - CORES:
 - FUNDO - VERMELHO
 - LETRAS - BRANCA
 - ORLA INTERNA - BRANCA
 - 1 - DIMENSÕES:
 - LADO - 0,35m
 - ORLA INTERNA - 0,014m
 - ORLA EXTERNA - 0,028m
 - 2 - CORES:
 - FUNDO - BRANCO
 - TARJA - VERMELHA
 - LETRAS - PRETA
 - SÍMBOLO - PRETO
 - LETRAS - PRETA
 - 1 - DIMENSÕES:
 - R - 2R - 15R - 19,4
 - DÍAMETRO - 0,75m
 - TARJA - 0,075m
 - ORLA - 0,075m
 - 2 - CORES:
 - FUNDO - BRANCO
 - TARJA - VERMELHA
 - ORLA - VERMELHA
 - SÍMBOLO - PRETO
 - LETRAS - PRETA
 - 1 - DIMENSÕES:
 - COMPRIMENTO - 0,50m
 - ALTURA - 0,25m
 - BORDA - 0,025m
 - 2 - CORES:
 - FUNDO - AZUL
 - LETRAS - BRANCA
 - BORDA - BRANCA

PLACAS DE REGULAMENTAÇÃO

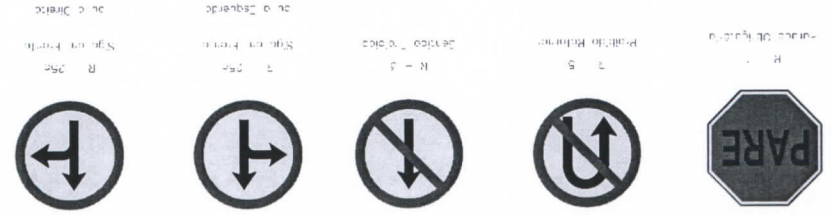

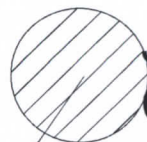

Jazida de Material Lateritico
Coord: X=234591.33 ; Y=9402760.52
DMT: 4 Km



BOTA-FORA
Coord: X=233019.02 ; Y=9400989.90
DMT: 2 Km




Demosthenes Sousa Lima
Engenheiro Civil
CREA - 73505/MA




PREFEITURA MUNICIPAL DE JOÃO LISBOA

SUMÁRIO			
Pavimentação e Implatação de Sinalização em Vias Urbanas no Município de João Lisboa			
LOCALIZAÇÃO DE JAZIDA E BOTA-FORA		UNICA	
INFORMAÇÕES		RESPONSÁVEL	
S. B. T. C. 1		_____	
PROF. STA:	EMP. STA:	PROF. AL: 1.4003	DATA: 13/06/2014

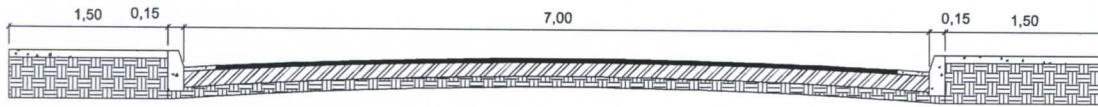

PERFIL TRANSVERSAL

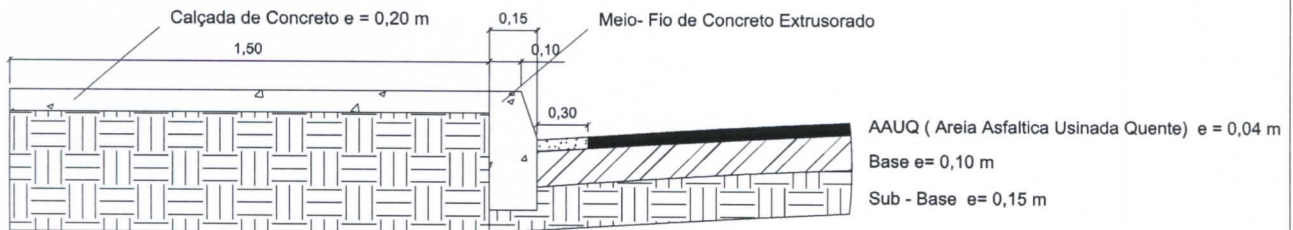

Detalhe "A"

Demosthenes Sousa Lima
 Engenheiro Civil
 CREA - 7330-D/MA



PREFEITURA MUNICIPAL DE JOÃO LISBOA

N.º FOLHA:					Pavimentação de Vias Urbanas no Município de João Lisboa																			
TÍTULO:					PERFIL TRANSVERSAL					DES.º:					01/01									
PROJETA:					RESP. TÉCNICO:																			
SUS - TRFCHO:																								
PROJETA:					DESENHISTA:					ESCALA:					DATA:					REVISÃO:				
										S.F.V. ESCALA					MARÇO : 2014					0				