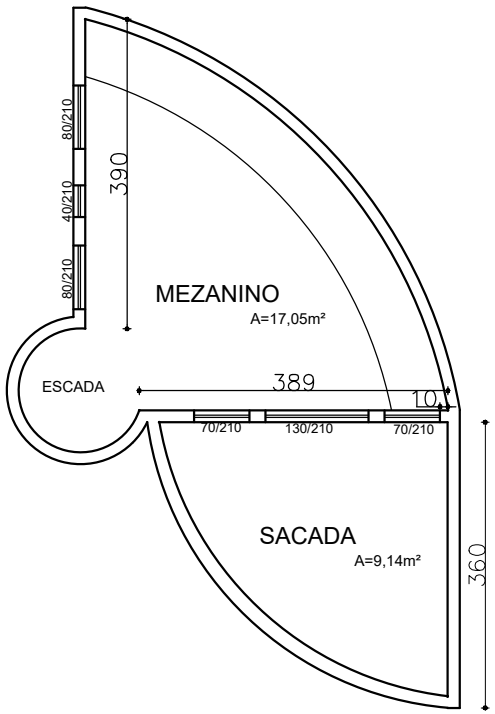

MEZANINO

ESC. 1/50

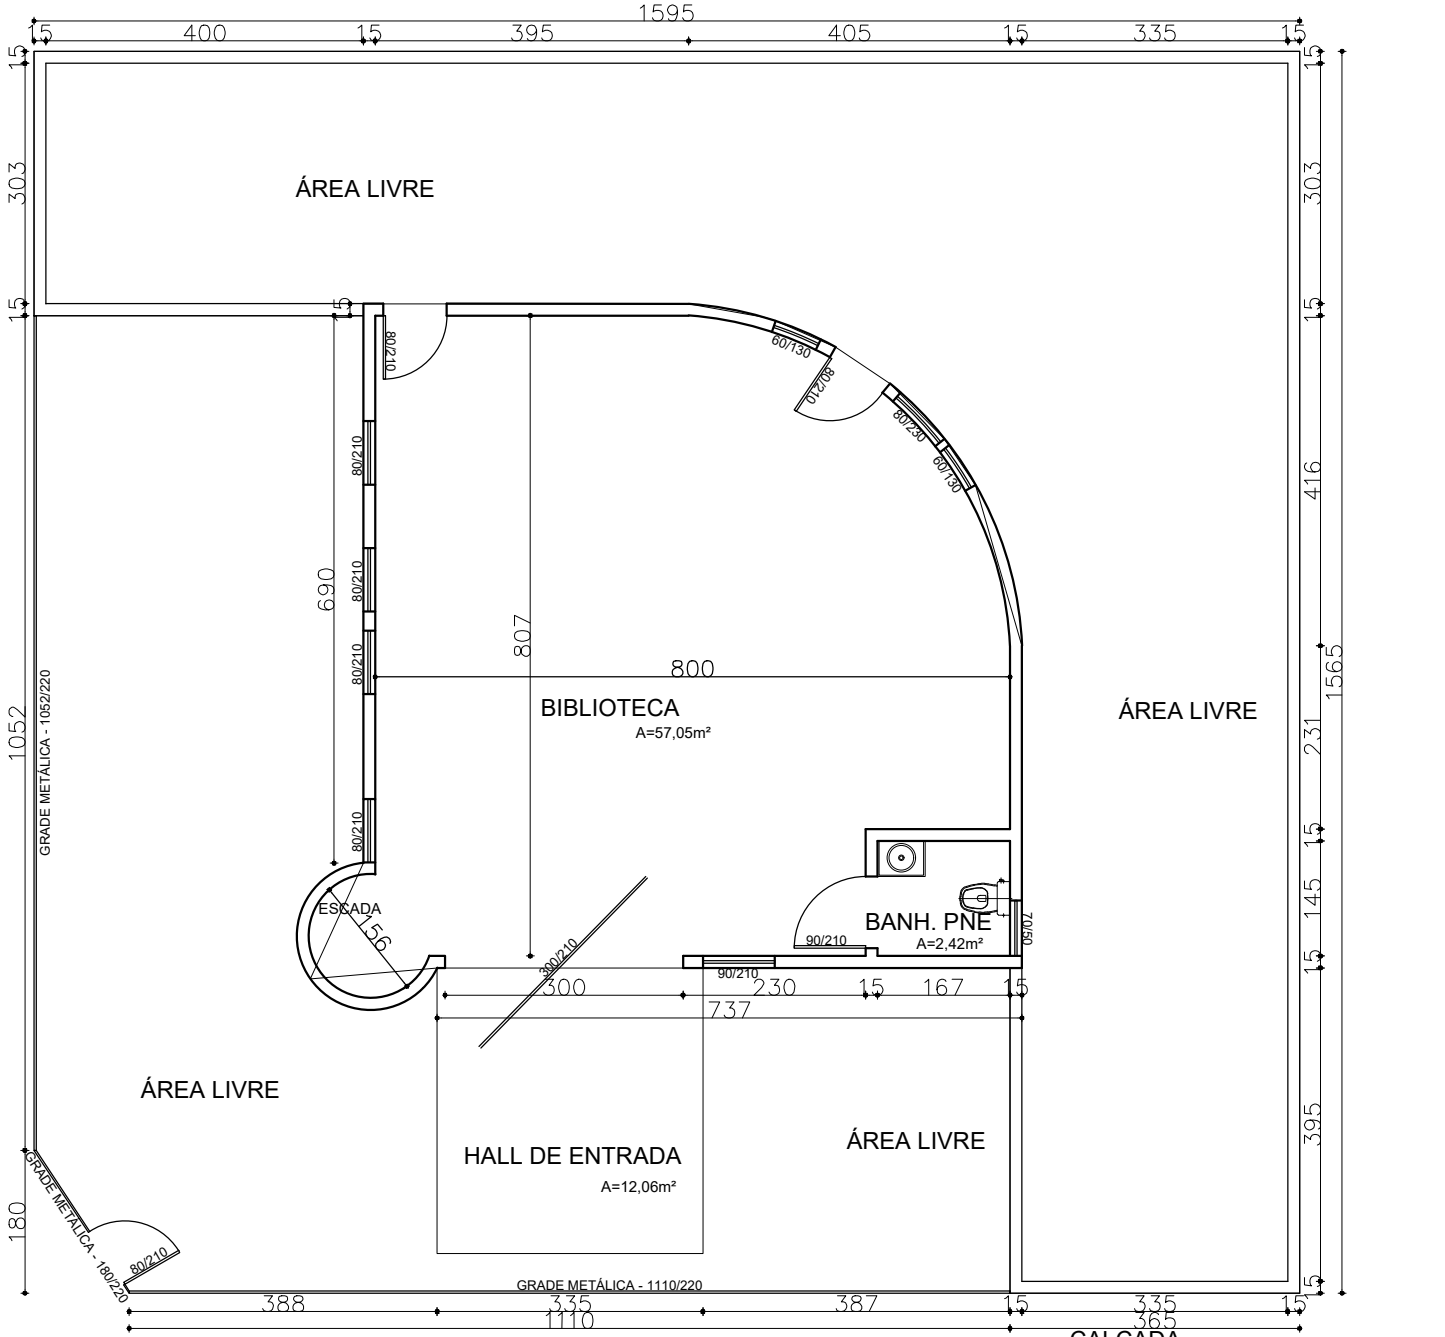

PLANTA BAIXA

ESC. 1/50

gov.br
Documento assinado digitalmente
ROMBERGUE SILVA DOS SANTOS
Data: 05/09/2024 17:51:41-0300
Verifique em https://validar.iti.gov.br